
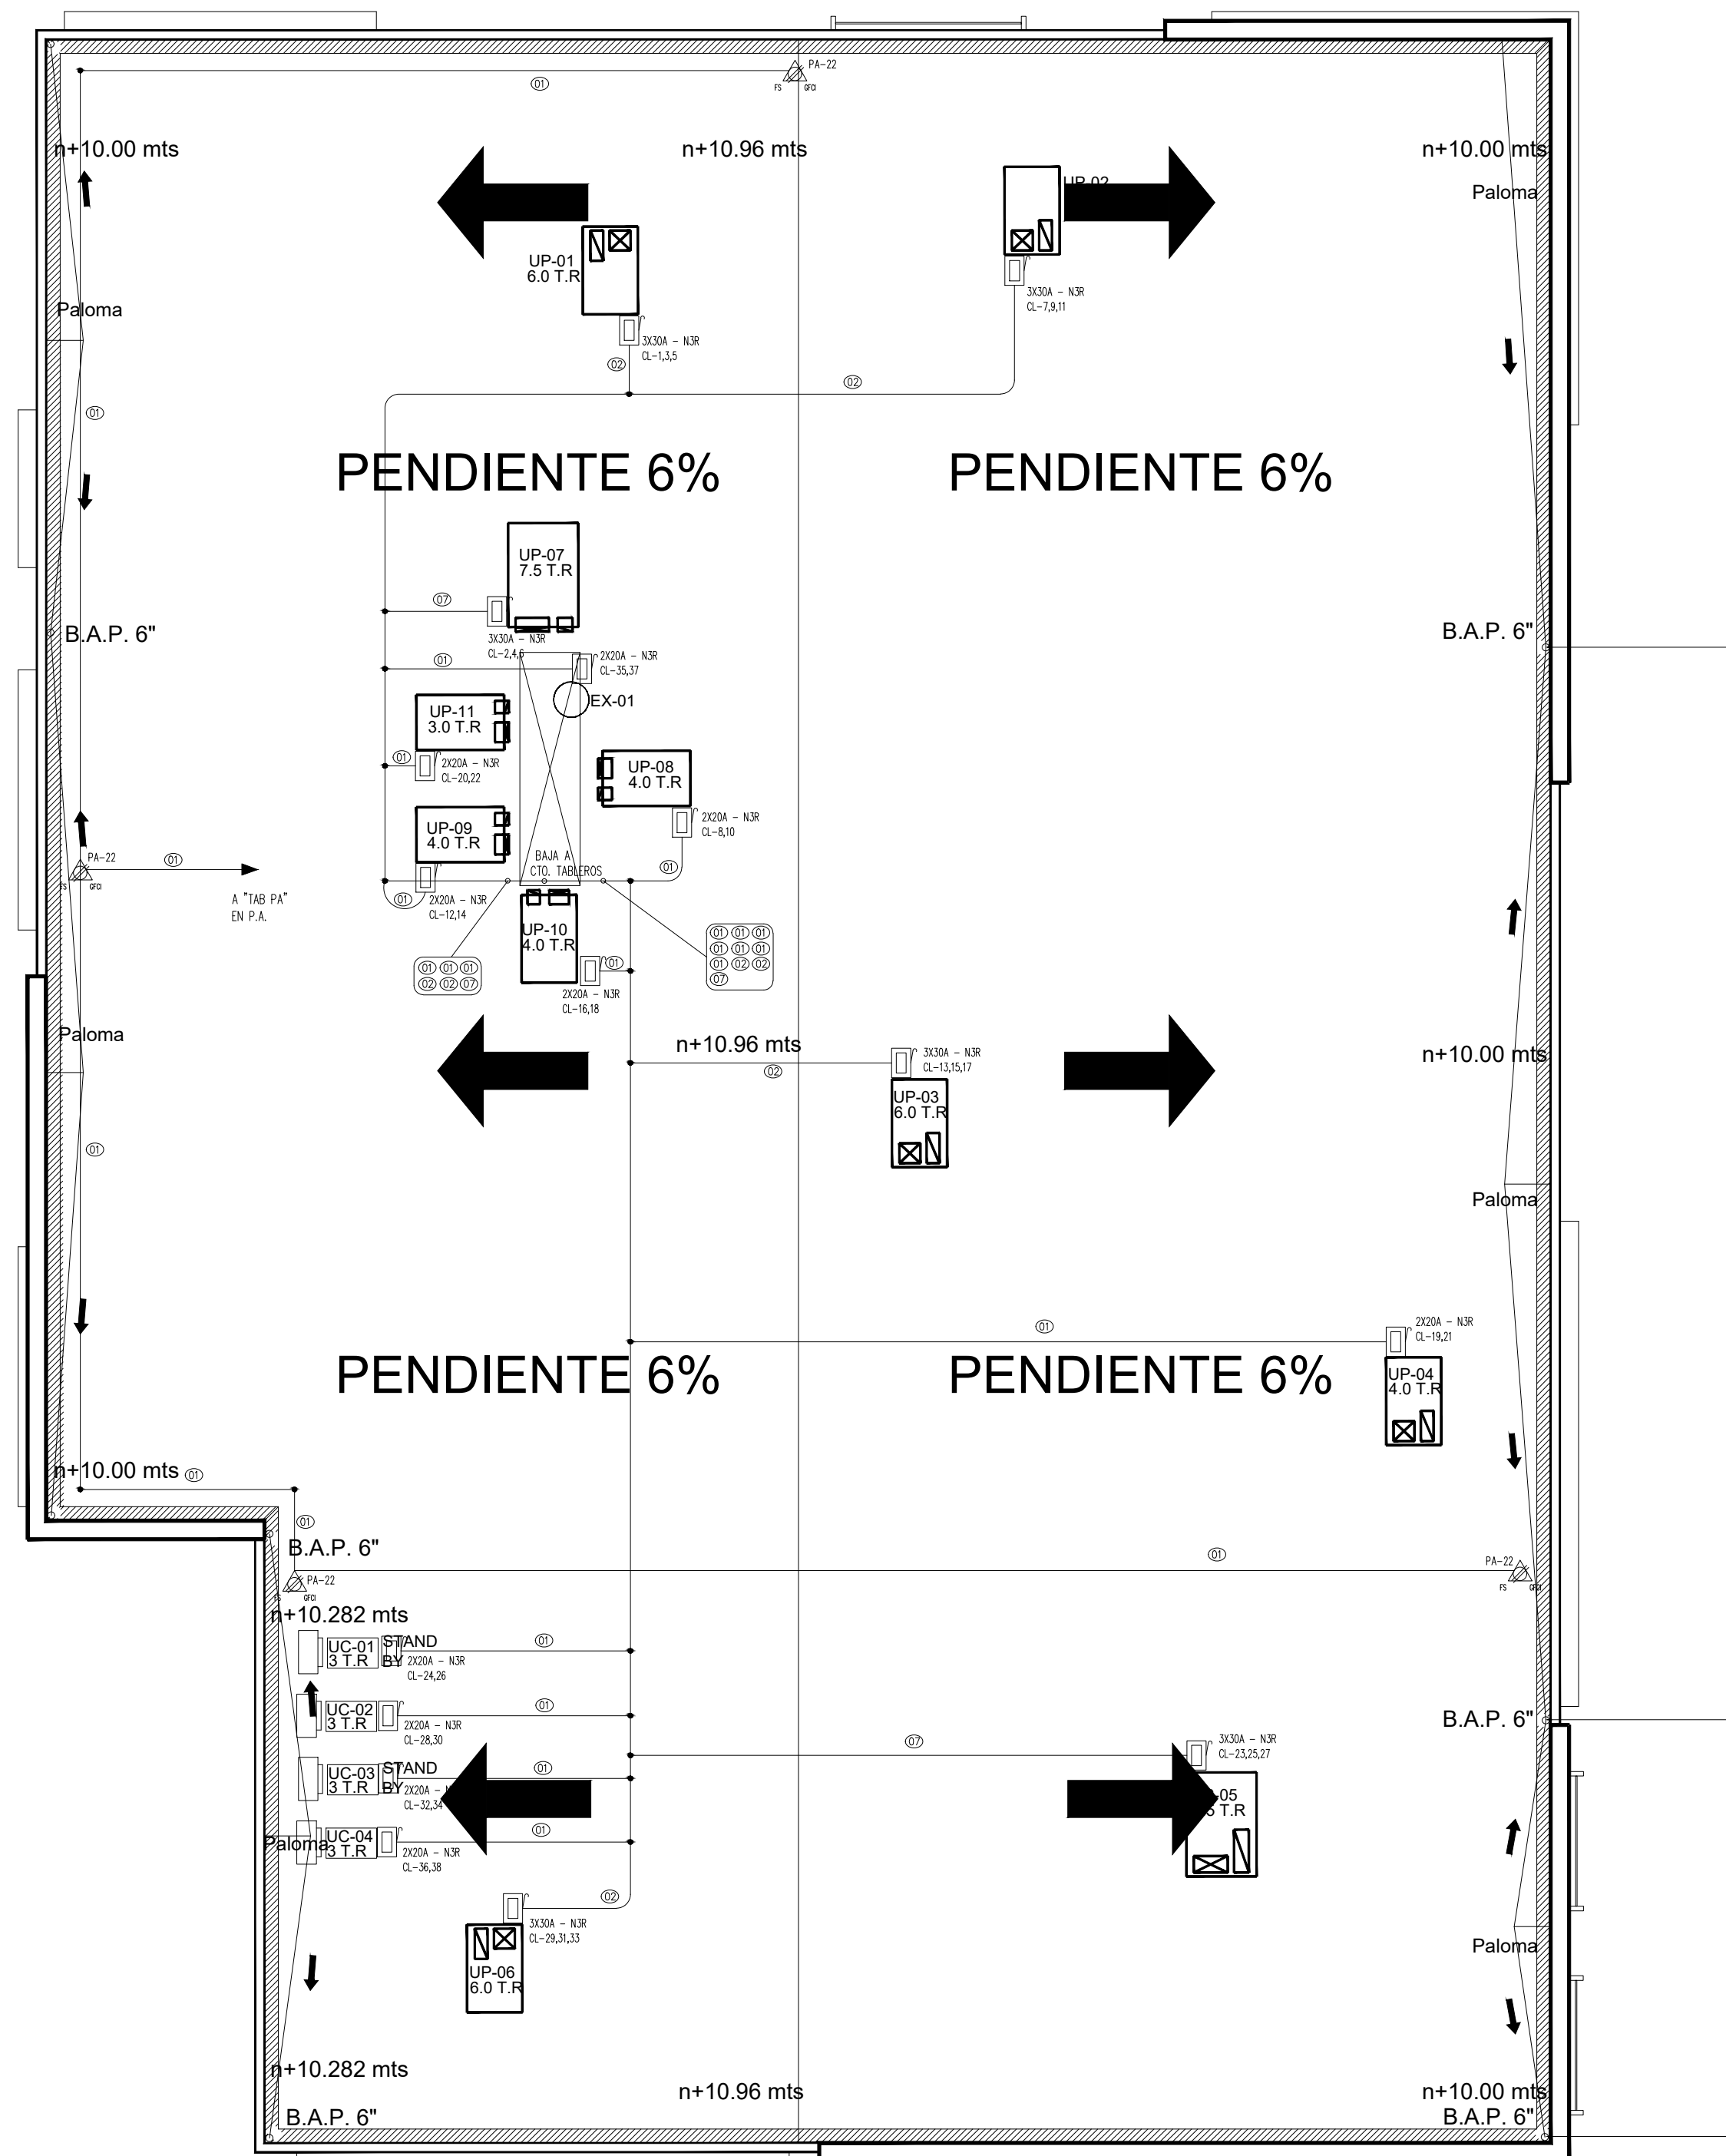


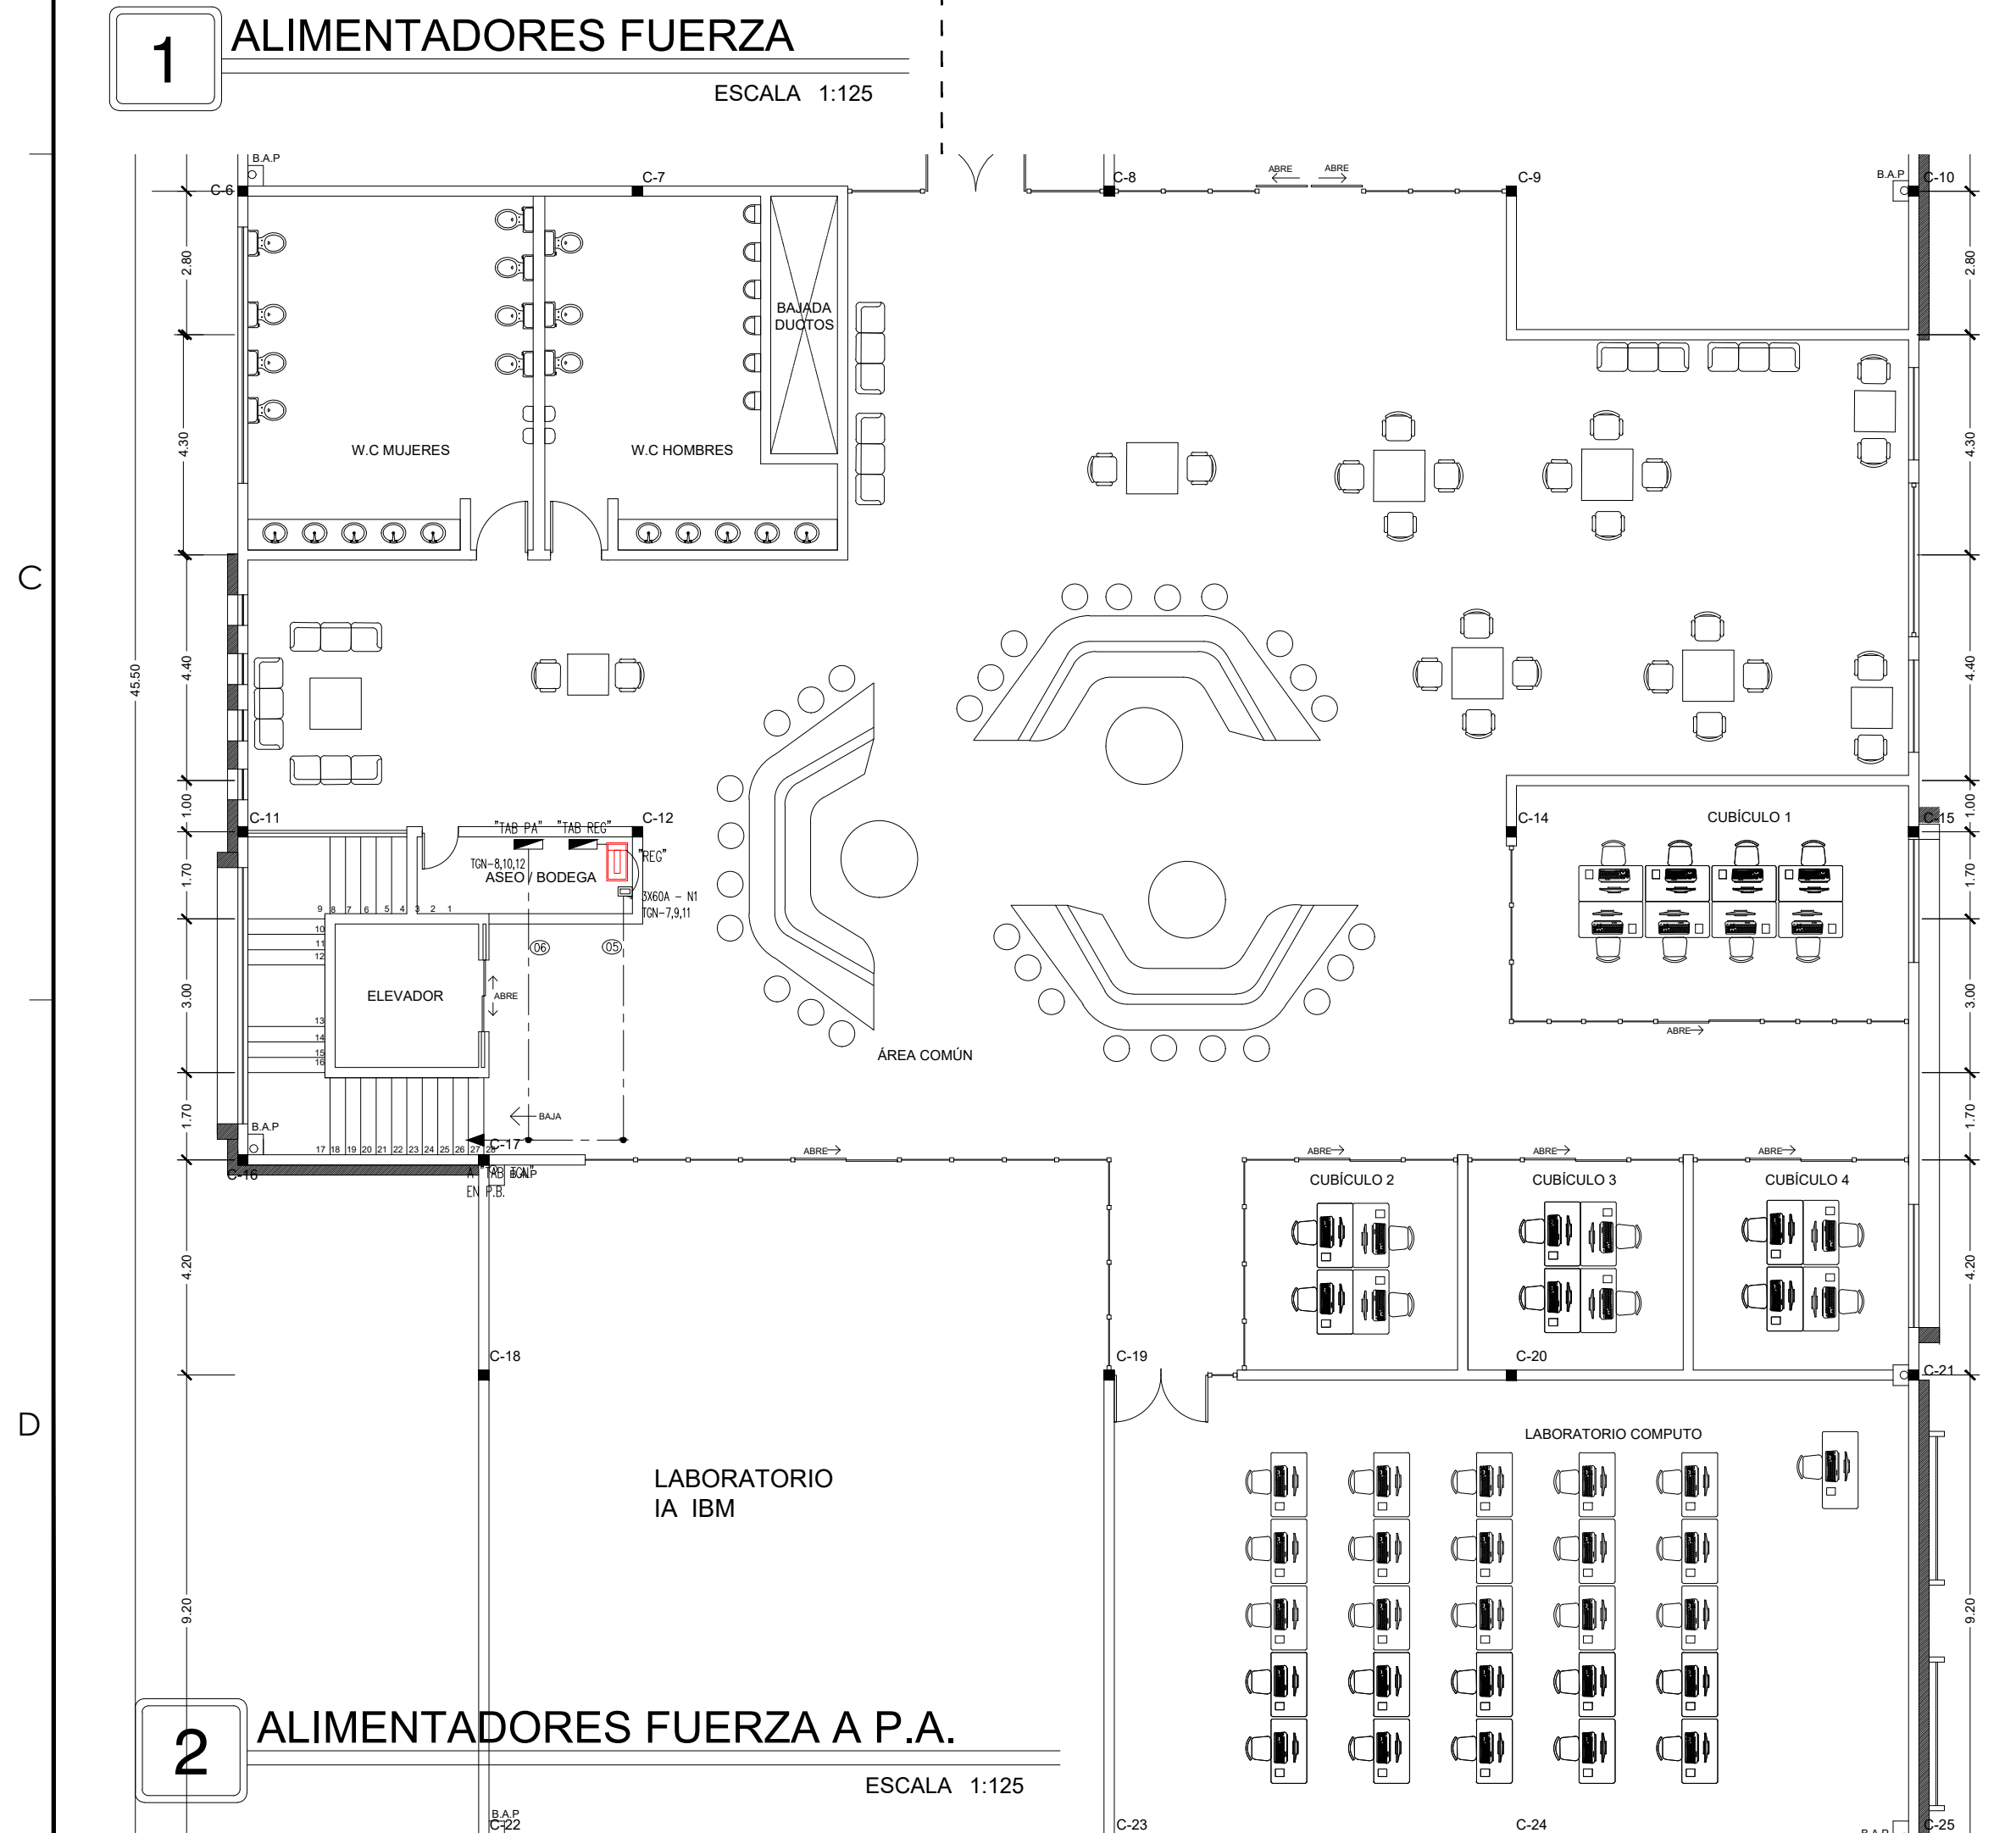

 TABLERO ELÉCTRICO DE DISTRIBUCIÓN, PARA SOBREPONER EN MURO
270/127 V., 2F., 3F., 60HZ., COLOCADO A 1.50m. S.N.P.T. AL
CENTRO DEL MISMO.

 REGULADOR DE VOLTAJE MODELO LAN-324, DE 24 KVA, 127/220V,
60 HZ., TENSION DE SALIDA DEL +/- 3% DEL NOMINAL, MCA.
VOMER.

 UNIDAD DE RESPALDO UPS DE 15 KVA, MODELO 9355, 220/127V,
60HZ, CON 13 MINUTOS DE RESPALDO A FLAMA CARGA, CON 64
BATERÍAS SELLOS DE PLOMO ACIDO LIBRE DE MTTO,
REEMPLAZABLES EN CAMPO, MARCA EATON.

 DESCONECTOR DE NAVAJAS SIN FUSIBLE DE CAPACIDAD Y NEMA
SEGUN LO QUE INDIQUE EN PROYECTO, 600V., 60 HZ., COLOCADO A
PIE DE MAQUINA, CON SUS RESPECTIVO TACS.

 CONTACTO DOBLE POLARIZADO GFCI 15A 127V NEMA 5-15R BLANCO
CATALOGO: T7599-99-HOW MARCA LEVITON.

 CAJA REGISTRO DE LAMINA GALVANIZADA REFORZADA.

 CONDULET OVALADO MODELO SEGUN PROYECTO.

TUBERIA CONDUIT PARED DELGADA GALVANIZADA EN INTERIOR Y
TUBERIA CONDUIT PARED GRUESA GALVANIZADA PARA EXTERIOR
DIAMETRO INDICADO.

TUBERIA CONDUIT DE PVC USO PESADO POR PISO O AHOGADA EN
CONCRETO, DIAMETRO INDICADO.

TUBERIA CONDUIT DE PARED DELGADA GALVANIZADA EN INTERIOR, BAJO
LOSA, PARA INSTALACIONES EN PISO DE P.A., DIAMETRO INDICADO.

NOTAS

- 1.- ESTE PLANO ES ÚNICAMENTE PARA INSTALACION ELECTRICA, LA DISTRIBUCION DE SALIDAS SE RIGE POR EL PLANO ARQUITECTONICO Y DE MOBILIARIO.
 - 2.-4.- ALTURA DE INSTALACION DE RECEPTACULOS DEBE SER DE 0.40cm. S.N.P.T. (EXCEPTO LOS INDICADOS).
 - 3.- DEBE INSTALARSE CABLE DE COBRE SUAVE CONCENTRICO NORMAL CLASE "B", CALIBRE INDICADO EN PROYECTO CON AISLAMIENTO THERMOPLASTICO DE P.V.C. CON MARCA CONDEXUM O SIMILAR A EXCEPCION DEL HILO DE PUESTA A TIERRA QUE COMO SE INDICA DEBE SER SIN AISLAMIENTO.
 - 4.- TODAS LAS CANALIZACIONES, Y CABLES REGISTROS ESTARAN FIRMEMENTE SUJOS A DISTANCIAS NO MAYOR DE 0.75 MT Y A NO MAS DE 0.9 MT ENTRE UNIONES O LLEGADAS A REGISTROS, Y TODAS LAS CAJAS REGISTROS EN SU EXTERIOR Y TAPA SE IDENTIFICARAN CON UN NÚMERO EN LA TAPA DE LA CAJA, EN LOS SIGUIENTES COLORES: NARANJA - CONTACTOS REGULADOS Y AMARILLO - ALUMBRADO.
 - 5.- TODO EL MATERIAL Y EL EQUIPO EMPLEADO DEBE SER CERTIFICADO POR LA "NOM" (NORMA OFICIAL MEXICANA) Y "NMX" (NORMA MEXICANA) DE ACUERDO AL ARTICULO 110-2 DE LA NORMA NOM-001-SEDE-2012.
 - 6.- SE DEBE BASAR EN EL CODIGO DE COLORES DE IDENTIFICACION ESPECIFICADA POR LA NORMA NOM-001-SEDE-2012. ARTICULO 200-6(a)(b) Y 210-6(a)(b).
 - 7.- FASE B FASE C NEUTRO TIERRA GENERAL
NEGRO ROJO AZUL BLANCO DESNUDA
 - 8.- PARA LA INSTALACION DE LAS INSTALACIONES CONSTRUIDA EN CONGRUENCIA Y AGREGANDOSE A LA ÚLTIMA EDICION DE LA REGLEMENTACION DE OBSERVACION OBLIGATORIA, INDICADA EN LA NORMA OFICIAL MEXICANA "NOM-001-SEDE-2012" Y SUS CORRELATIVAS REFERENTES A LAS INSTALACIONES DESTINADAS AL SUMINISTRO Y USO DE LA ENERGIA ELECTRICA.
 - 9.- LAS CANALIZACIONES EN AZOTEA SE DEBERAN INSTALAR CON COLUMPIO INVERTIDO, SOLAMENTE EN LAS INSTALACIONES DESTINADAS A CANALIZACIONES CIRCULARES EXPUESTAS A LUZ SOLAR.
 - 10.- LOS EMPALMES O DERIVACIONES SOLLO SE DEBERAN HACER EN CAJAS R.10.
 - 11.- EQUIVALENTE EN CALIDAD Y CARACTERISTICAS SE REFIERE AL QUE CUMPLA CON LAS NORMAS "NOM" Y "NMX" Y DONDE APLIQUE EL CERTIFICADO "ANCE".
 - 12.- PARA LA INSTALACION DE CONECTORAS DE NAVAJAS PARA CUARTO DE MAQUINAS Y ELEVADOR, CONSULTAR UBICACION FINAL CON DIRECTOR DE OBRA.
 - 13.- EN CASO DE EXISTIR MODIFICACIONES EN OBRA DEBERAN HACERSE LAS ANOTACIONES CORRESPONDIENTES PARA EFECTUAR LOS CAMBIOS EN LOS PLANOS DE OBRA TERMINADA (AS-BUILT, POR CONTRATISTA DE OBRA).
 - 14.- INTERPRETACION: L2-03
- | | |
|-------|---------------------|
| ————— | NÚMERO DE CIRCUITO. |
| ————— | NOMBRE DE TABLERO. |
- 14.- SERVICIO NORMAL:
 - 2-10 ————— FASE + NEUTRO CAL. 10
 - 1-12d ————— PUESTA A TIERRA CAL. 12d
 - T-16 ————— DIAMETRO DE TUBERIA

CODIGO DE CABLEADO			
11	2-10 (7/3)	12	3-8
	1-1-24		1-12
	1-30mm		1-25
12	3-10 (7/12/3)		2-8
	1-126		1-12
	1-21mm		1-25
13	3-5/0 (7/12/3)	13	
	1-30 (30)		
	1-64		
	1-63mm		
14	3-6 (7/12/3)		
	1-6 (30)		
	1-104		
	1-30mm		
15	3-4 (7/12/3)	15	
	1-4 (30)		
	1-104		
	1-30mm		
16	3-2 (7/12/3)	16	
	1-2 (30)		
	1-64		
	1-41mm		