



SIMBOLOGIA PRELIMINARES	
	DEMOLICION DE MURO DE BLOCK DE CONCRETO DE 20cm DE ANCHO Y/O A UNA ALTURA DE HASTA 3.00m.
	DEMOLICION DE MURO DE TABLAROCA
	DEMOLICION DE MURO DE ADOBON A UNA ALTURA DE 2.80 APROX.
	RETIRO DE LAMBRIN DE MARMOL, PIEZAS DE 30X30CM, ALTURA DE 1.00M
	DESMONTAJE DE MUEBLE SANITARIOS INCLUYE CLAUSURAS DE TOMAS HIDROSANITARIAS
	DESMONTAJE LAVABO INCLUYE CLAUSURAS DE TOMAS HIDROSANITARIAS
	DESMONTAJE DE TARJA CON MUEBLE DE COCINA, INCLUYE CLAUSURAS DE TOMAS HIDROSANITARIAS
	DESMONTAJE CON RECUPERACION DE PUERTAS, INCLUYE MARCO, DIFERENTES MEDIDAS.
	DESMONTAJE CON RECUPERACION DE VENTANAS DE ALUMINIO, DIFERENTES MEDIDAS.
	DESMONTAJE Y RETIRO DE MUEBLES DE CARPINTERIA FIJOS
	RETIRO CON RECUPERACION DE MUEBLE CON TARJA EN CENTRAL DE ENFERMERAS, INCLUYE CLAUSURAS DE TOMAS HIDROSANITARIAS
	CLAUSURA Y DESMONTAJE DE BAJADA PLUVIAL DE 8", INCLUYE CAJILLOS Y CANALON DE ALUMINIO
	DEMOLICION DE PLAFON CERRADO A BASE DE TABLAROCA
	RETIRO DE PISO DE MARMOL BLANCO DE 30 X 30 CM
	DEMOLICION DE BANQUETA DE CONCRETO DE 12 cm DE ESPESOR APROXIMADAMENTE
	RETIRO DE PLAFON RETICULAR 60X60 CM, INCLUYE T ESMALTADAS Y ANGULOS.
	DESMONTAJE Y RETIRO DE CORTINAS ANTEBACTERIALES, INCLUYE RIELES Y SOPORTES
	RETIRO CON RECUPERACION DE LUMINARIAS DE EMPOTRAR O SOBREPONER EN PLAFON
	RETIRO CON RECUPERACION DE LUMINARIAS TIPO SPOT EN PLAFON

SIMBOLOGIA PRELIMINARES	
	RETIRO CON RECUPERACION DE LUMINARIAS EN MURO SOBRE ENCAMADOS
	RETIRO CON RECUPERACION DE LUMINARIA TIPO WALLPACK EN MURO EXTERIOR
	RETIRO Y REUBICACION DE CENTRO DE CARGA EN MURO
	RETIRO CON RECUPERACION PARA REUBICACION DE LUMINARIA DE EMERGENCIA
	RETIRO CON RECUPERACION, REUBICACION DE BOCINA EN PLAFON
	RETIRO DE CONTACTOS NORMALES EN MURO, INCLUYE CABLEADO
	RETIRO DE CONTACTOS REGULADOS EN MURO, INCLUYE CABLEADO
	RETIRO DE SALIDA DE TELEFONO Y/O VOZ Y DATOS EN MURO, INCLUYE CABLEADO
	CANCELACION DE APAGADORES
	RETIRO DE CHAROLA DE VOZ Y DATOS, OCLUTA SOBRE PLAFON
	RETIRO DE DUCTOS DE ALUMINIO Y DUCTOS FLEXIBLES DE DIFERENTES DIMENSIONES, INCLUYE REJILLAS, DIMENSIONES VARIABLES.
	RETIRO DE EXTRACTORES
	RETIRO CON RECUPERACION DE MINISPLIT, INCLUYE UNIDA EXTERIOR, INTERIOR, TUBERIA, CABLEADO, ETC.
	RETIRO CON RECUPERACION DE CONTROLES DE CLIMA EN MURO, RETIRO DE CABLEADO.
	RETIRO CON RECUPERACION DE ALARMAS AUDIVISUALES DE OXIGENO Y AIRE, PARA REUBICACION.
	RETIRO Y CLAUSURA DE TOMAS MURALES DE OXIGENO Y AIRE, INCLUYE TUBERIA QUE BAJA DESDE PLAFON.
	RETIRO CON RECUPERACION DE BARRA DE SOPORTE PARA DISCAPACITADOS.
	RETIRO CON RECUPERACION DE JPORTA ROLLOS DE PAPEL SANITARIO
	RETIRO CON RECUPERACION DE JABONERA PARA JABON LIQUIDO DE MANOS.
	RETIRO CON RECUPERACION DE PORTA TOALLAS DE PAPEL.

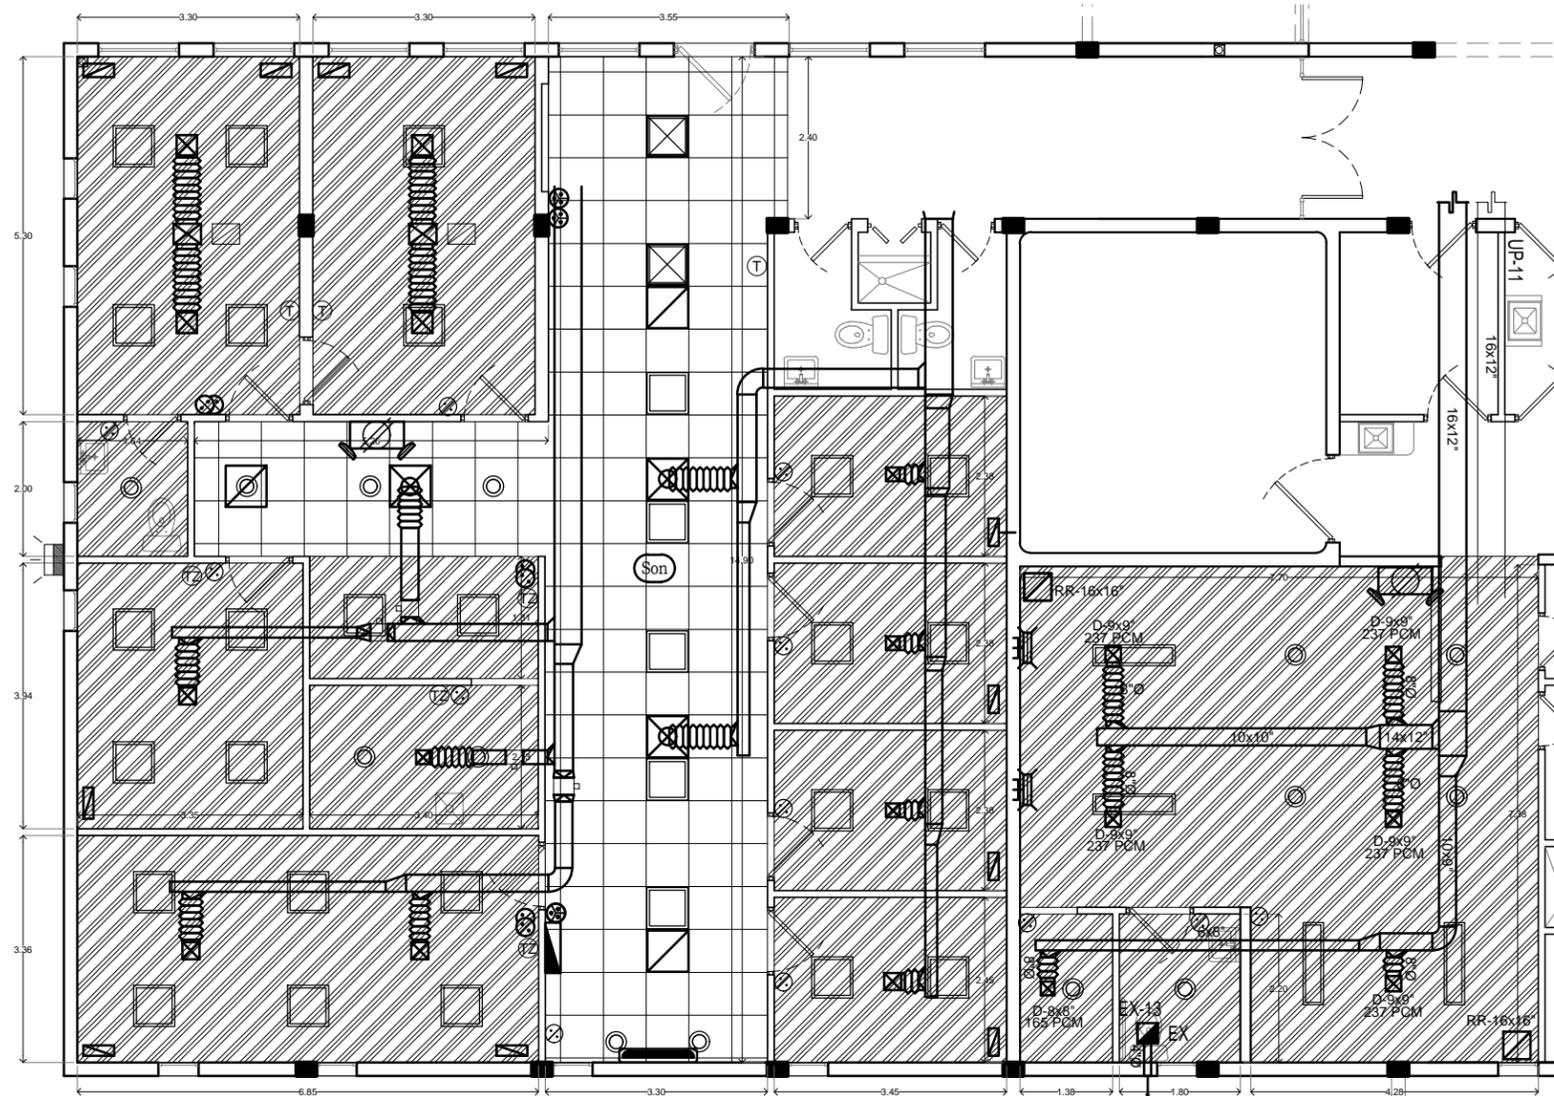

**PLANTA DE DEMOLICIONES DE PLAFONES**  
ESC. 1:50

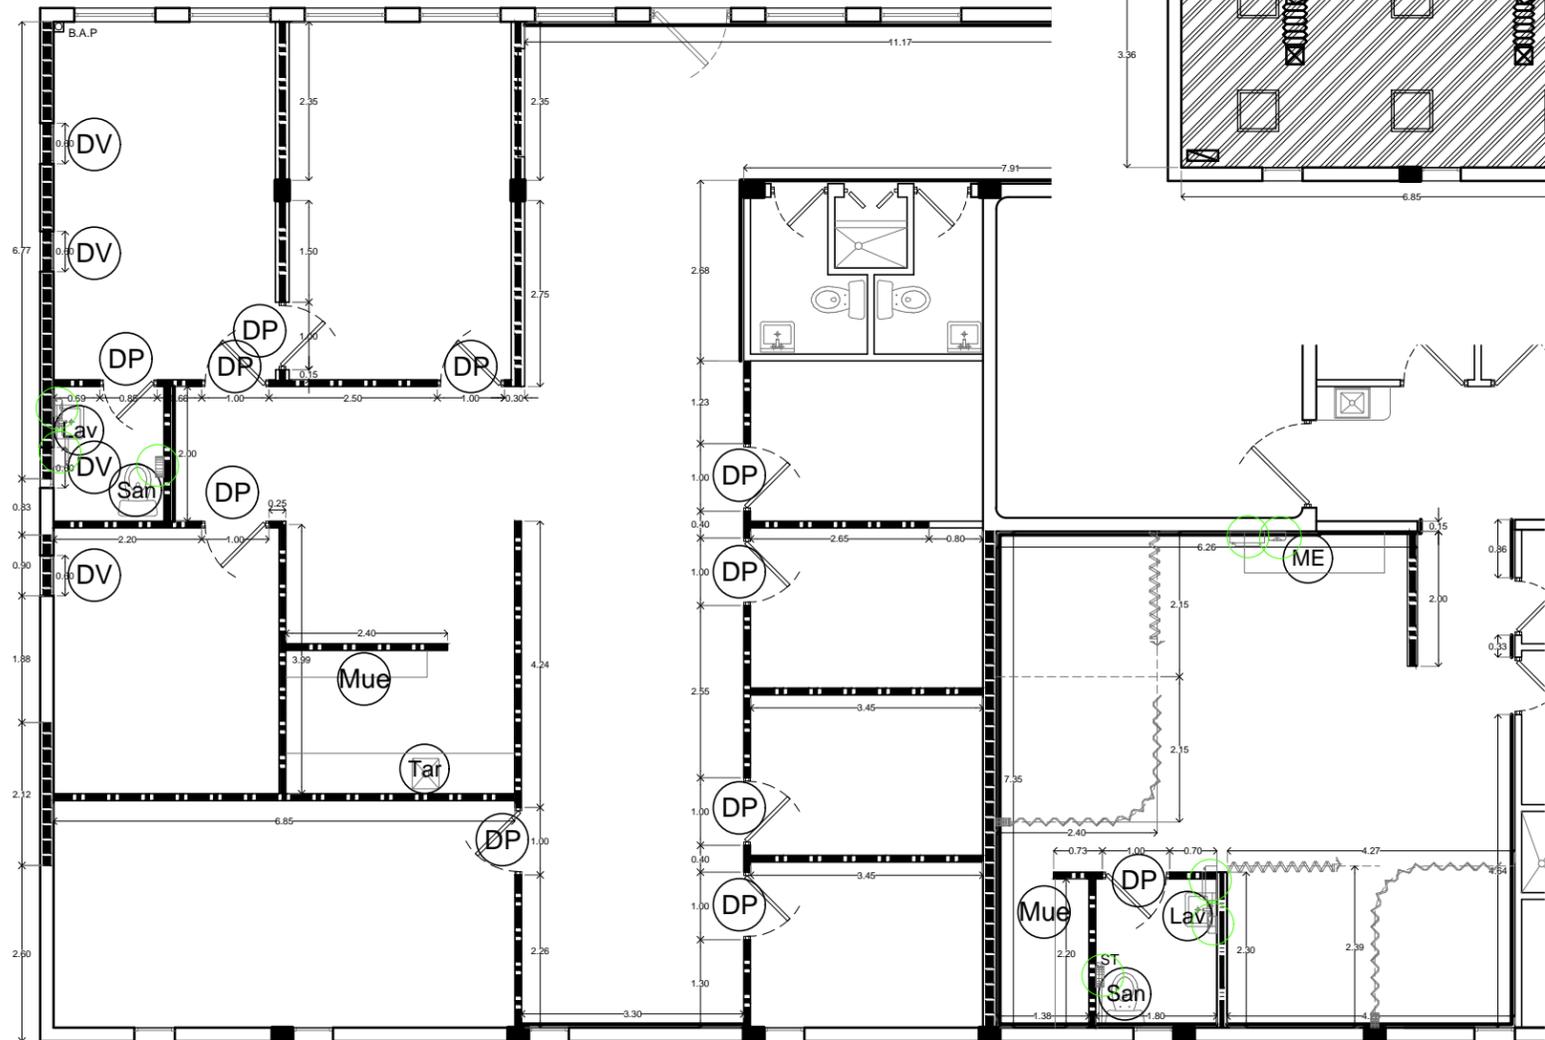

**PLANTA DE DEMOLICIONES DE MUROS Y MUEBLES**  
ESC. 1:50

SIMBOLOGIA GENERAL:	
	CORTE
	ELEVACION
	NIVEL
	PENDIENTE
	CAMBIO DE NIVEL
	N.P.T. NIVEL DE PISO TERMINADO
	N.PR. NIVEL DE PRETEL
	N.CE. NIVEL DE CERRAMIENTO
	N.L. NIVEL DE LOSA
	N.B. NIVEL DE BANQUETA
	N.CU. NIVEL DE CUMBRERA
	N.LL. NIVEL INFERIOR DE LOSA

- NOTAS:
1. LAS COTAS RIGEN AL DIBUJO, NO SE TOMARAN MEDIDAS A ESCALA DE ESTE PLANO.
  2. NIVELES Y ACOTACIONES EN METROS.
  3. COTAS A PAROS DE ALBANILERIA.
  4. ESTE PLANO DEBERA VERIFICARSE CON EL CORRESPONDIENTE RESPONSABLE DE LA INGENIERIA, CUALQUIER DISCREPANCIA DEBERA CONSULTARSE CON LA DIRECCION DE LA OBRA.
  5. EL CONTRATISTA RECTIFICARA EN EL LUGAR DE LA OBRA ANTES DE EJECUTAR LAS DIMENSIONES Y NIVELES INDICADOS EN ESTE PLANO, DEBIENDO SOMETER A LA DIRECCION DE LA OBRA CUALQUIER DIFERENCIA QUE HUBIERE, ASI COMO LA INTERPRETACION QUE DE EL PROPIO CONTRATISTA A ESTE DIBUJO.
  6. TODOS LOS ACABADOS SEÑALADOS EN ESTE PLANO DEBERAN EJECUTARSE DE ACUERDO A LAS ESPECIFICACIONES CORRESPONDIENTES.

INFORMACION GENERAL DE PROYECTO:	
SUP. AMPLIACION:	53.55 M2
SUP. REMODELACION:	245.24 M2
TOTAL:	298.79M2
CRUM:	122.37 M2
SUP. CUBIERTA:	161.66 M2
TOTAL:	602.95M2
ESCALA:	1:50
ACOTACION:	METROS
NIVELES:	METROS

PROYECTO  
**CESSA TIERRA NUEVA CUAUHEMOC**  
REMODELACION Y AMPLIACION  
UBICACION:  
Calle 62 1.5 Col. Tierra Nueva  
C.P. 31524 Cd. Cuauhtemoc,  
Chihuahua.

FECHA:  
Mayo 2020  
PLANO:  
**DEMOLICIONES Y DESMONTAJES**

ORIENTACION:	CLAVE DE PLANO:
	<b>DM-01</b>