TABLA RIEGO		
No.	SIMBOLO	DESCRIPCION
1		TUBERIA DE 4" PVC CED. 40 Linea Gri
2		TUBERIA DE 3" PVC CED. 40
3		TUBERIA DE 2" PVC CED. 40
4		TUBERIA DE 1 ½" PVC CED. 40
5		TUBERIA DE 1" PVC CED. 40
6		TUBERIA DE 3/4" PVC CED. 40
7		TUBERIA NUEVA DE 3" PVC CED. 40
8		TUBERIA DE 3" PVC CED. 40 para cruce de calles.
9		POSTE de riego 360 modelo ROTOR 8005-24 marca RAIN BIRD (alt. 3.50mt.)
10		POSTE de riego 360 modelo ROTOR 8005-24 marca RAIN BIRD (alt. 7.00mt.)
11		ASPERSOR ROTOR en piso modelo 8005 marca RAIN BIRD.
12		VALVULA modelo ICV con solenoide marca HUNTER de 3 "para riego por aspersión
13		VALVULA modelo ICV con solenoide marca HUNTER de 2½ "para riego por aspersión
14		VALVULA modelo ICV con solenoide marca HUNTER de 2"para riego por aspersión
15		VALVULA Bola de PVC para seccionamiento
16		REGISTRO de concreto 1 x .80 mt. (Ver detalle anexo)
17		MANGUERA con gotero integrado de 1/2" marca RAIN BIRD, 1 MT Ø por arbol.
18		LLAVE de paso de PVC en linea Gri. de 4"
19	BOMBA DUPLEX marca WILO, DE ACERO INOXIDABLE DE 15HP, 3F/460V.,	
20	BOMBA DUPLEX marca WILO, DE ACERO INOXIDABLE DE 20HP, 3F/460V.,	
	RELOJ CONTROLADOR modelo ESP-mod. Marca rain bird de 22 Est.	

NOTAS:

1.- EL SISTEMA DE RIEGO SERA AUTOMOTIZADO.

2.- LOS ESPESORES DE LINEAS Y TAMAÑOS DE LAS SIMBOLOGIAS DE RIEGO DIBUJADAS EN PLANO SON ESQUEMATICAS, LA UBICACION SI ES LA CORRECTA, LAS DIMENSIONES PROPUESTAS DE REGISTROS Y DIAMETROS DE TUBERIAS ESTAN TANTO EN TABLAS COMO EN PLANO DE DETALLES DE RIEGO.

3.- ESTE SISTEMA DE RIEGO SERA CONTROLADO POR MEDIO DE UN RELOJ QUE SE SUGIERE COLOCARLO EN MURETE CERCA DE CISTERNA, DE TAL MANERA QUE SE REQUIERE DEJAR PUNTA ELECTRICA DE 110 VOLT. PARA CONECTAR A EL , LAS VALVULAS.

4.- SE SOLICITA AL CONTRATISTA UNA SALIDA DE 4" DE DIAMETRO PARA CONECTAR EL RIEGO Y LLEVARA UNA VALVULA DE 4" TIPO BOLA DE PVC, COMO CONTROL MANUAL PARA CONECTAR AL RIEGO Y/O POSIBLES REPARACIONES A FUTURO.

5.- SE TENDRAN 31 VALVULAS ELECTRICAS EN TOTAL, DE LAS CUALES 29 ESTAN DESTINADO PARA SISTEMA DE RIEGO POR ASPERSION Y Y 2 PARA RIEGO POR GOTEO

6.- LOS ASPERSORES DE POSTE TIPO ROTOR CON RIEGO A 360 GRADOS SE COLOCARAN A UNA ALTURA DE 3.50MT. SOBRE POSTE METALICO, VER DETALLE EN PLANO R1-07

7.- TODAS LAS TUBERIAS DEL SISTEMA DE RIEGO DEBERAN ESTAR A UNA PROFUNDIDAD DE 50cms. MINIMO, ASI COMO LAS CANALIZACIONES ELECTRICAS DEBERAN DE ESTAR PROTEGIDAS CON POLIDUCTO DE 1/2" A LA MISMA PROFUNDIDAD QUE CORRA LA LINEA GRAL.

8.- LAS VALVULAS ELECTRICAS PARA RIEGO POR GOTEO DEBERAN LLEVAR SU FILTRO, REGULADOR DE PRESION Y UNA LLAVE DE PASO.

9.-TODAS LAS VALVULAS DE ASPERSION, DEBERAN DE SER ALHOJADAS DENTRO DE REGISTRO DE CONCRETO CON TAPA METALICA PARA EVITAR VANDALISMO (SE PROPONE SISTEMA CONSTRUCTIVO EN PLANO DE DETALLES DE RIEGO ANEXO).

10.-PARA EL SISTEMA DE RIEGO POR GOTEO SE CONSIDERA MANGUERA SUBTERRANEA CON GOTERO INTEGRADO, 1MT DE DIAMETRO POR ARBOL. (VER ENSAMBLE EN PLANO DE DETALLES NDE RIEGO ANEXO)

11.- TODOS LOS ACCESORIOS DE CONEXION COMO CODO, TEE, YEE, CODO A 45, SE PROPONEN DE CED. 80 Y EN SU CASO EN DONDE SUBA TUBO TIPO TORRE PONER ACCESORIO DE ACERO.

12.- EL CONTRATISTA SE COMPROMETE A ENTREGAR UN PLANO FINAL, MOSTRANDO CUALQUIER MODIFICACION HECHA AL PLANO ACTUAL, PREVIAMENTE AUTORIZADO.

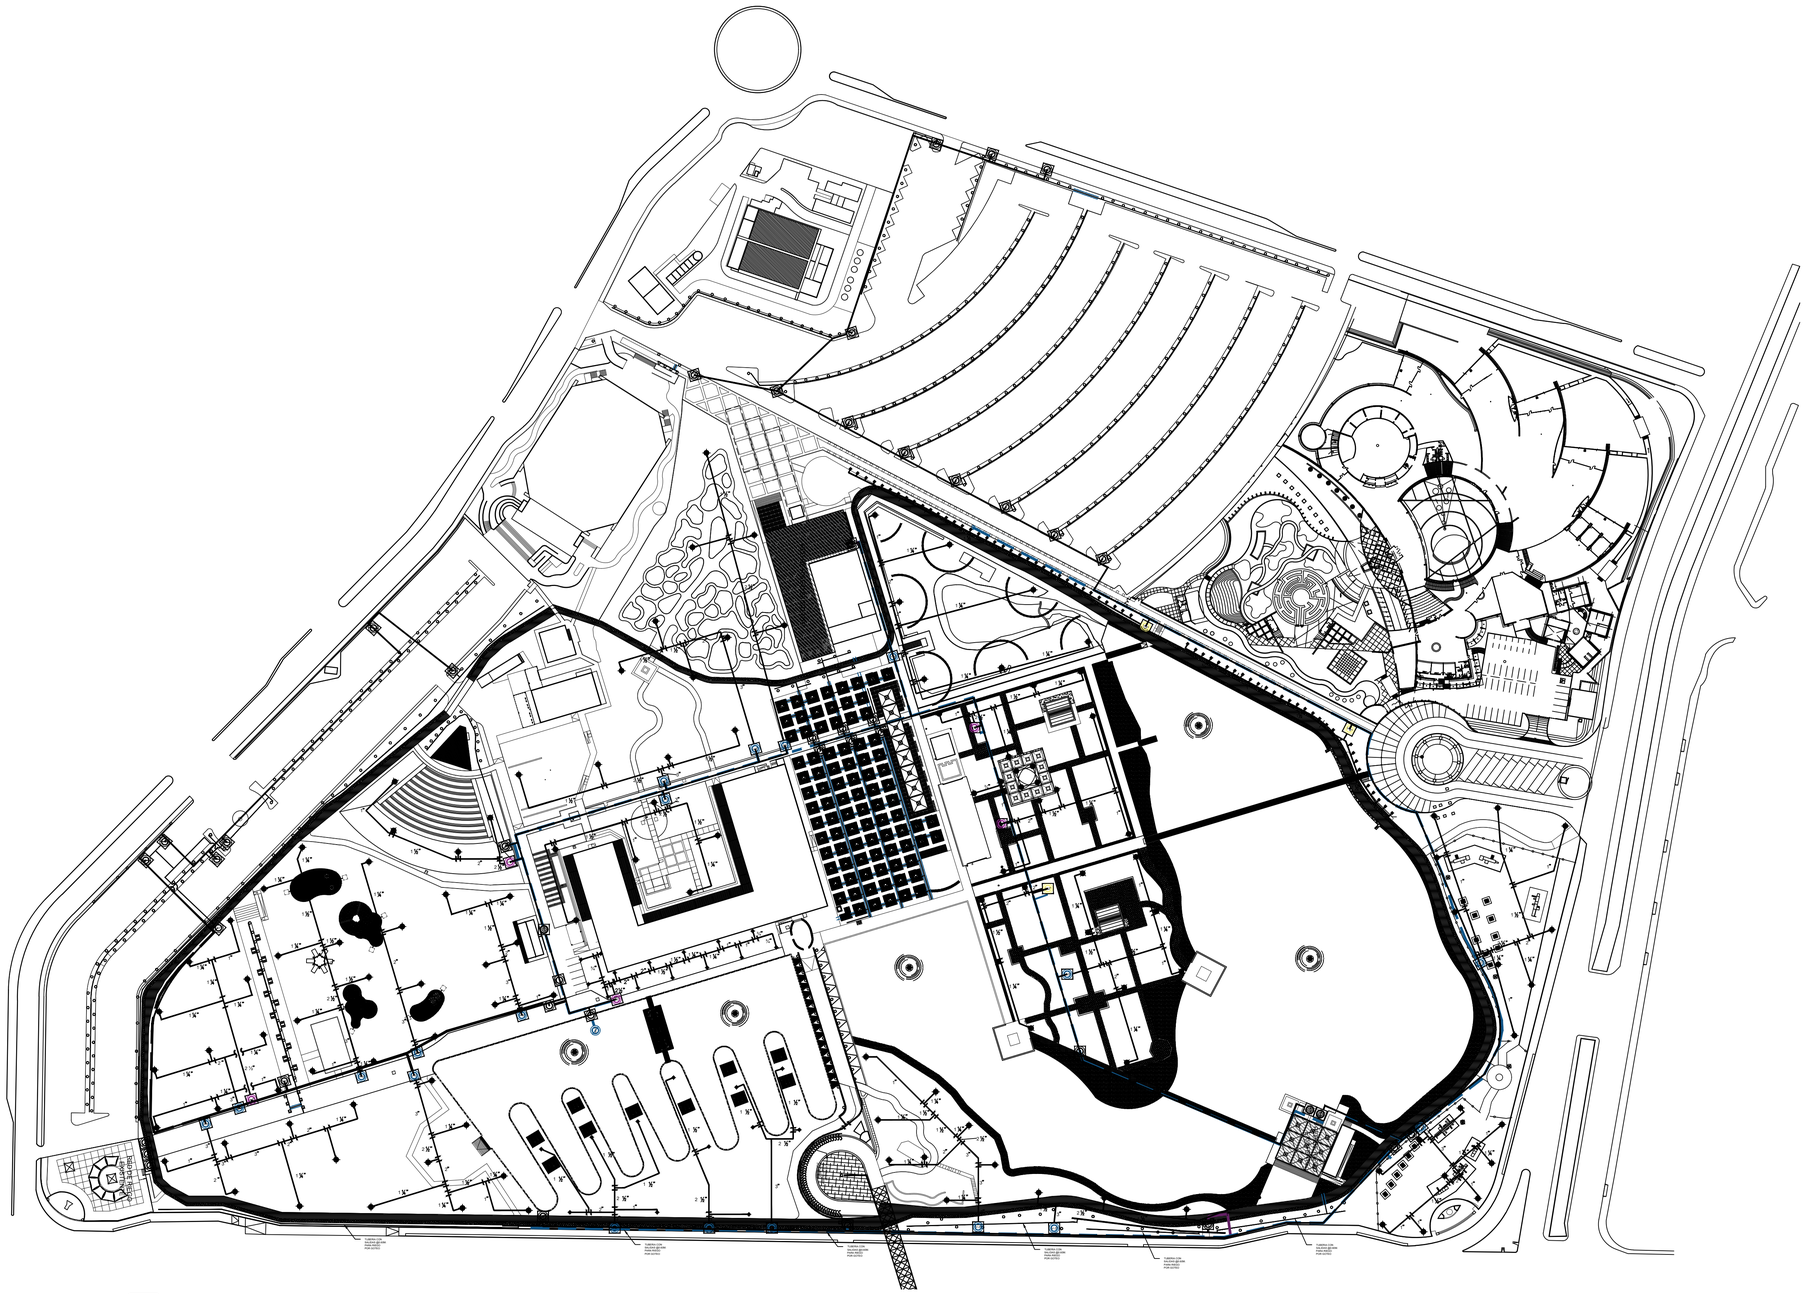
Tuberia con tecnologia de punta para riego marca RAIN BIRD
Tuberia con tecnologia de punta para riego marca RAIN BIRD
Tuberia con tecnologia de punta para riego marca RAIN BIRD