


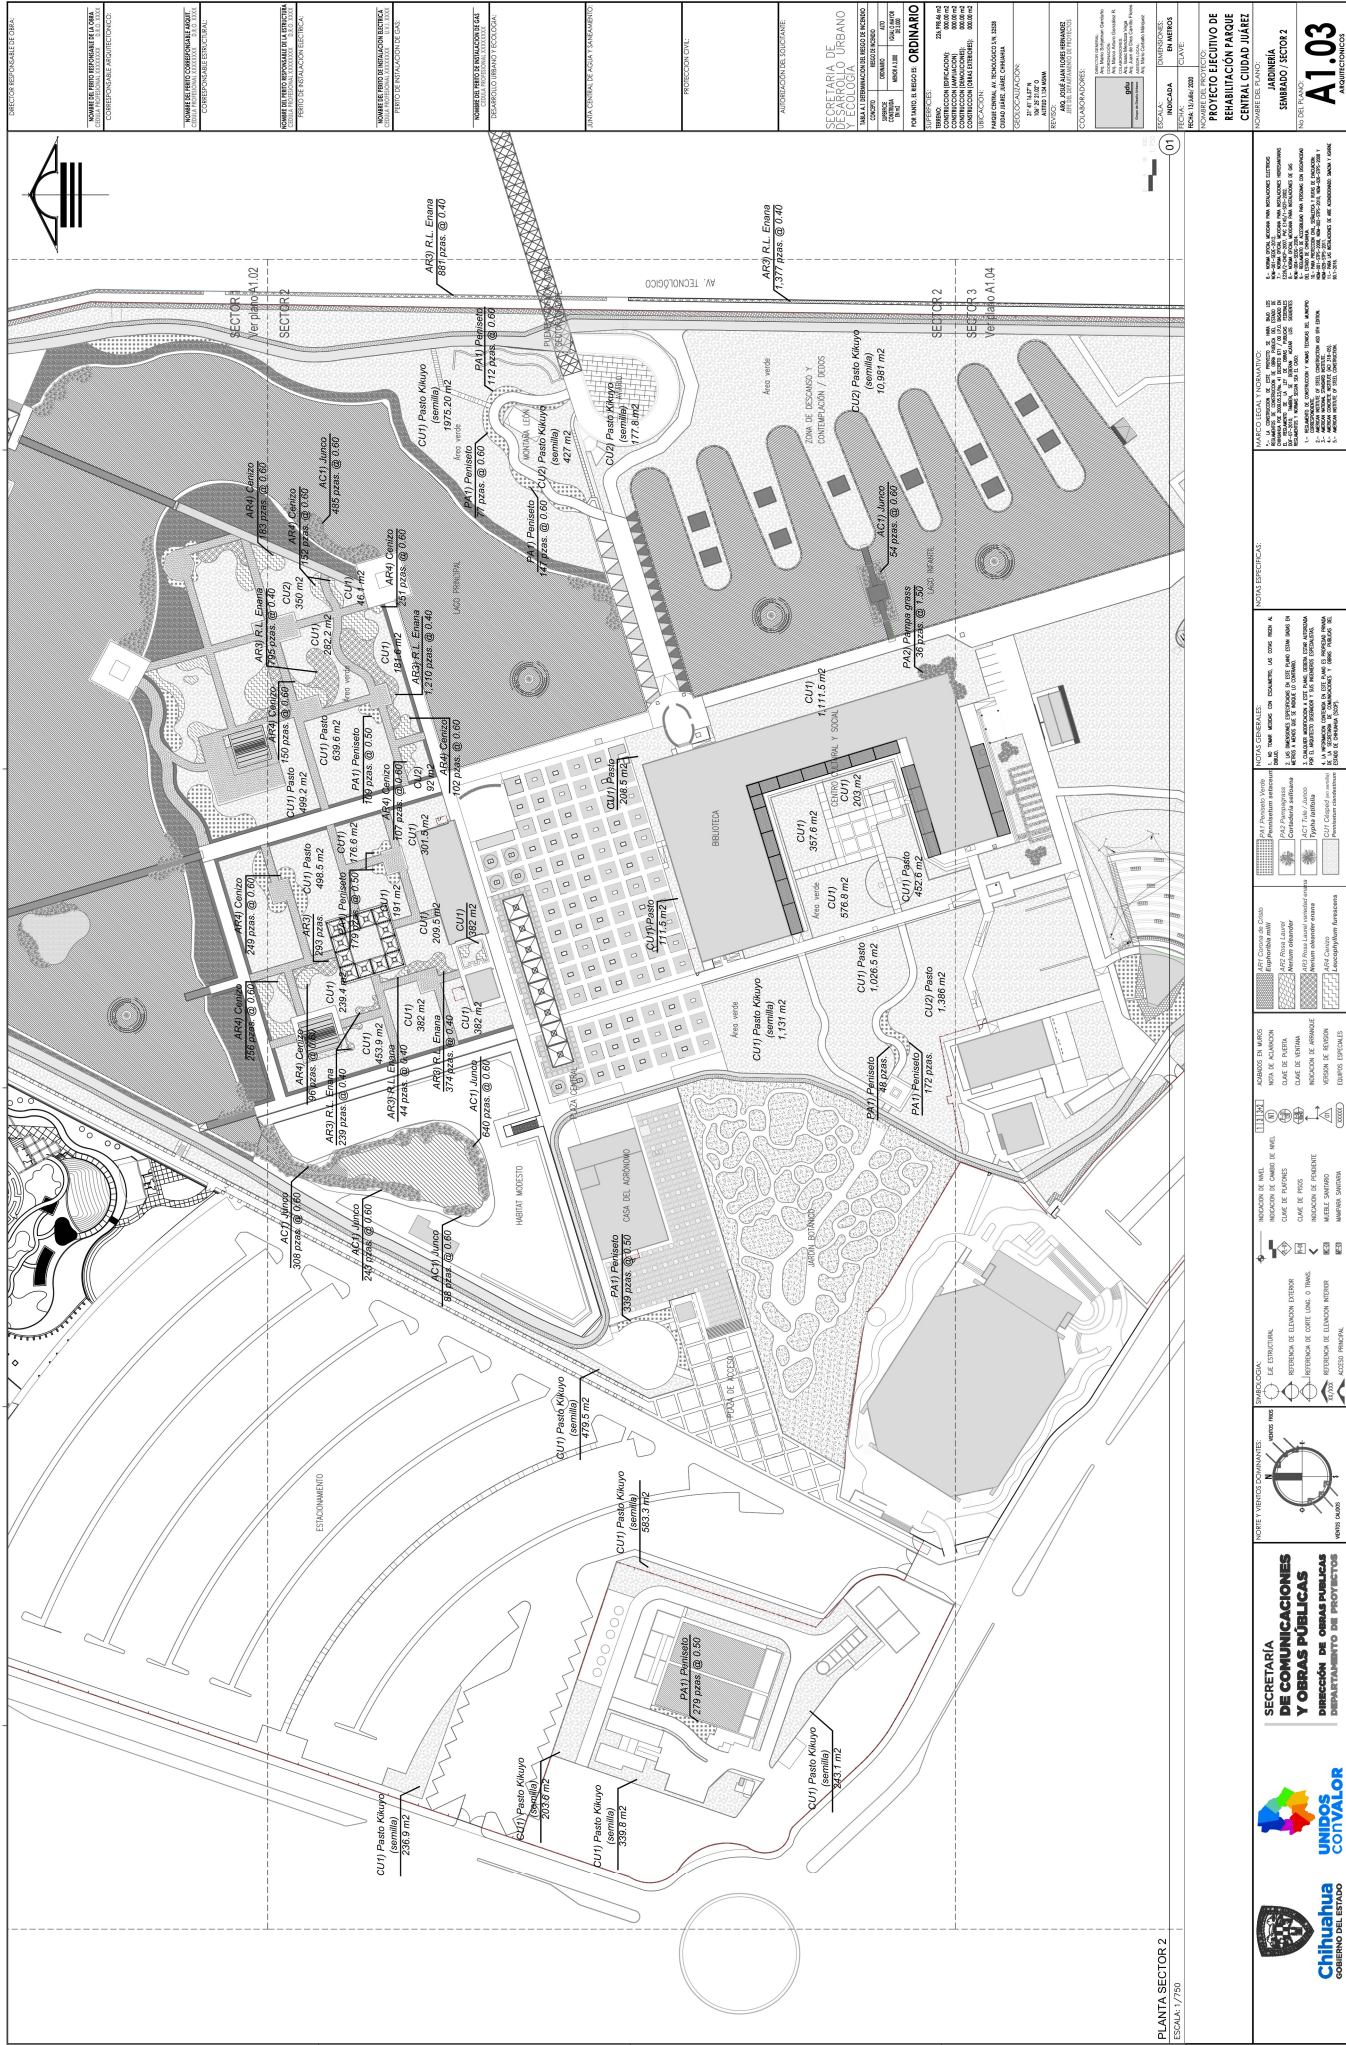

PLANTA SECTOR 2
ESCALA 1/750