
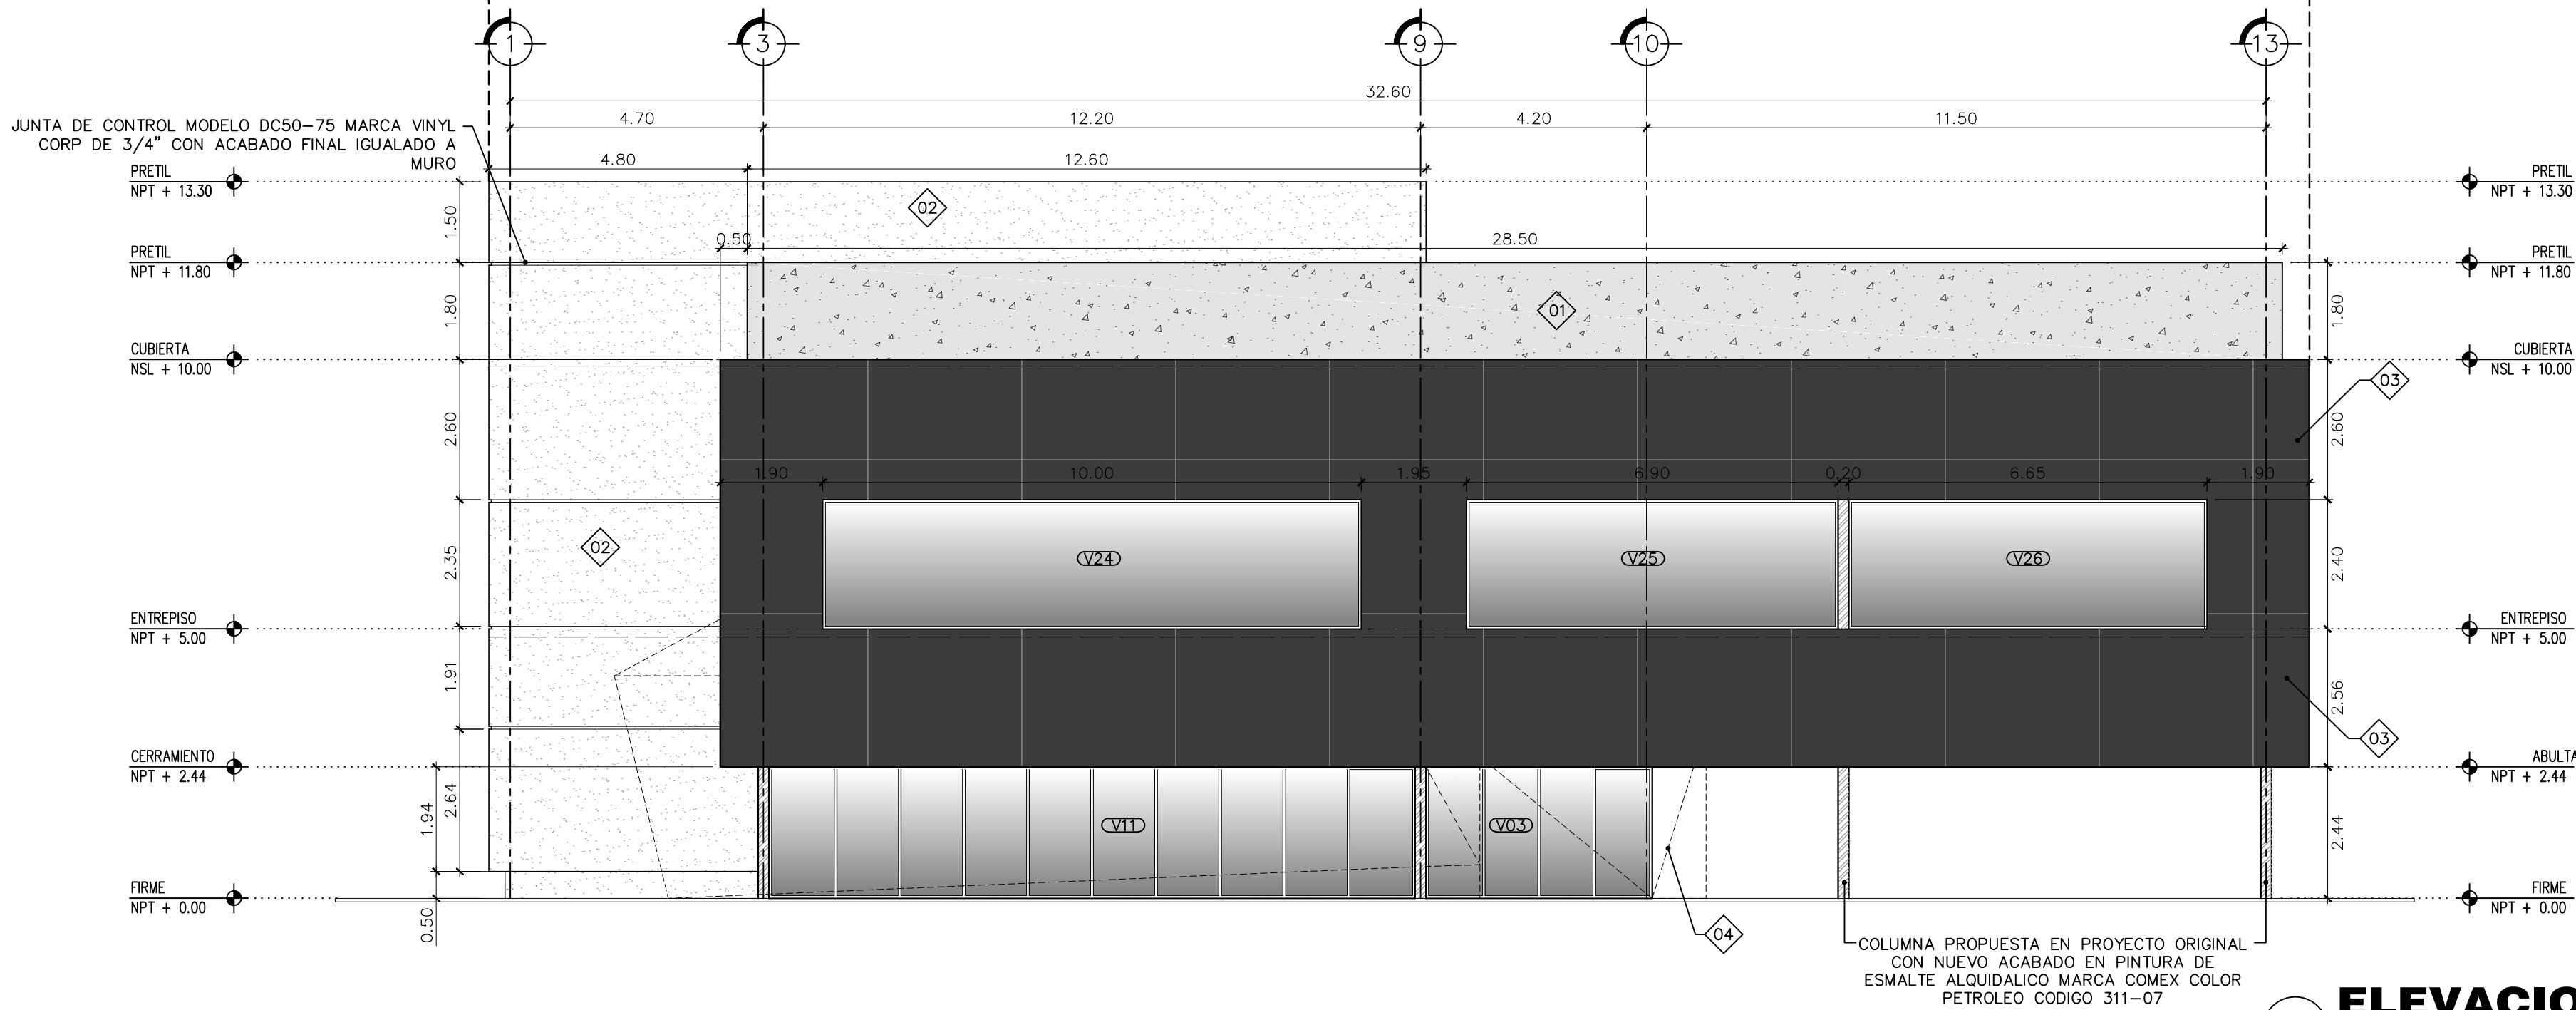


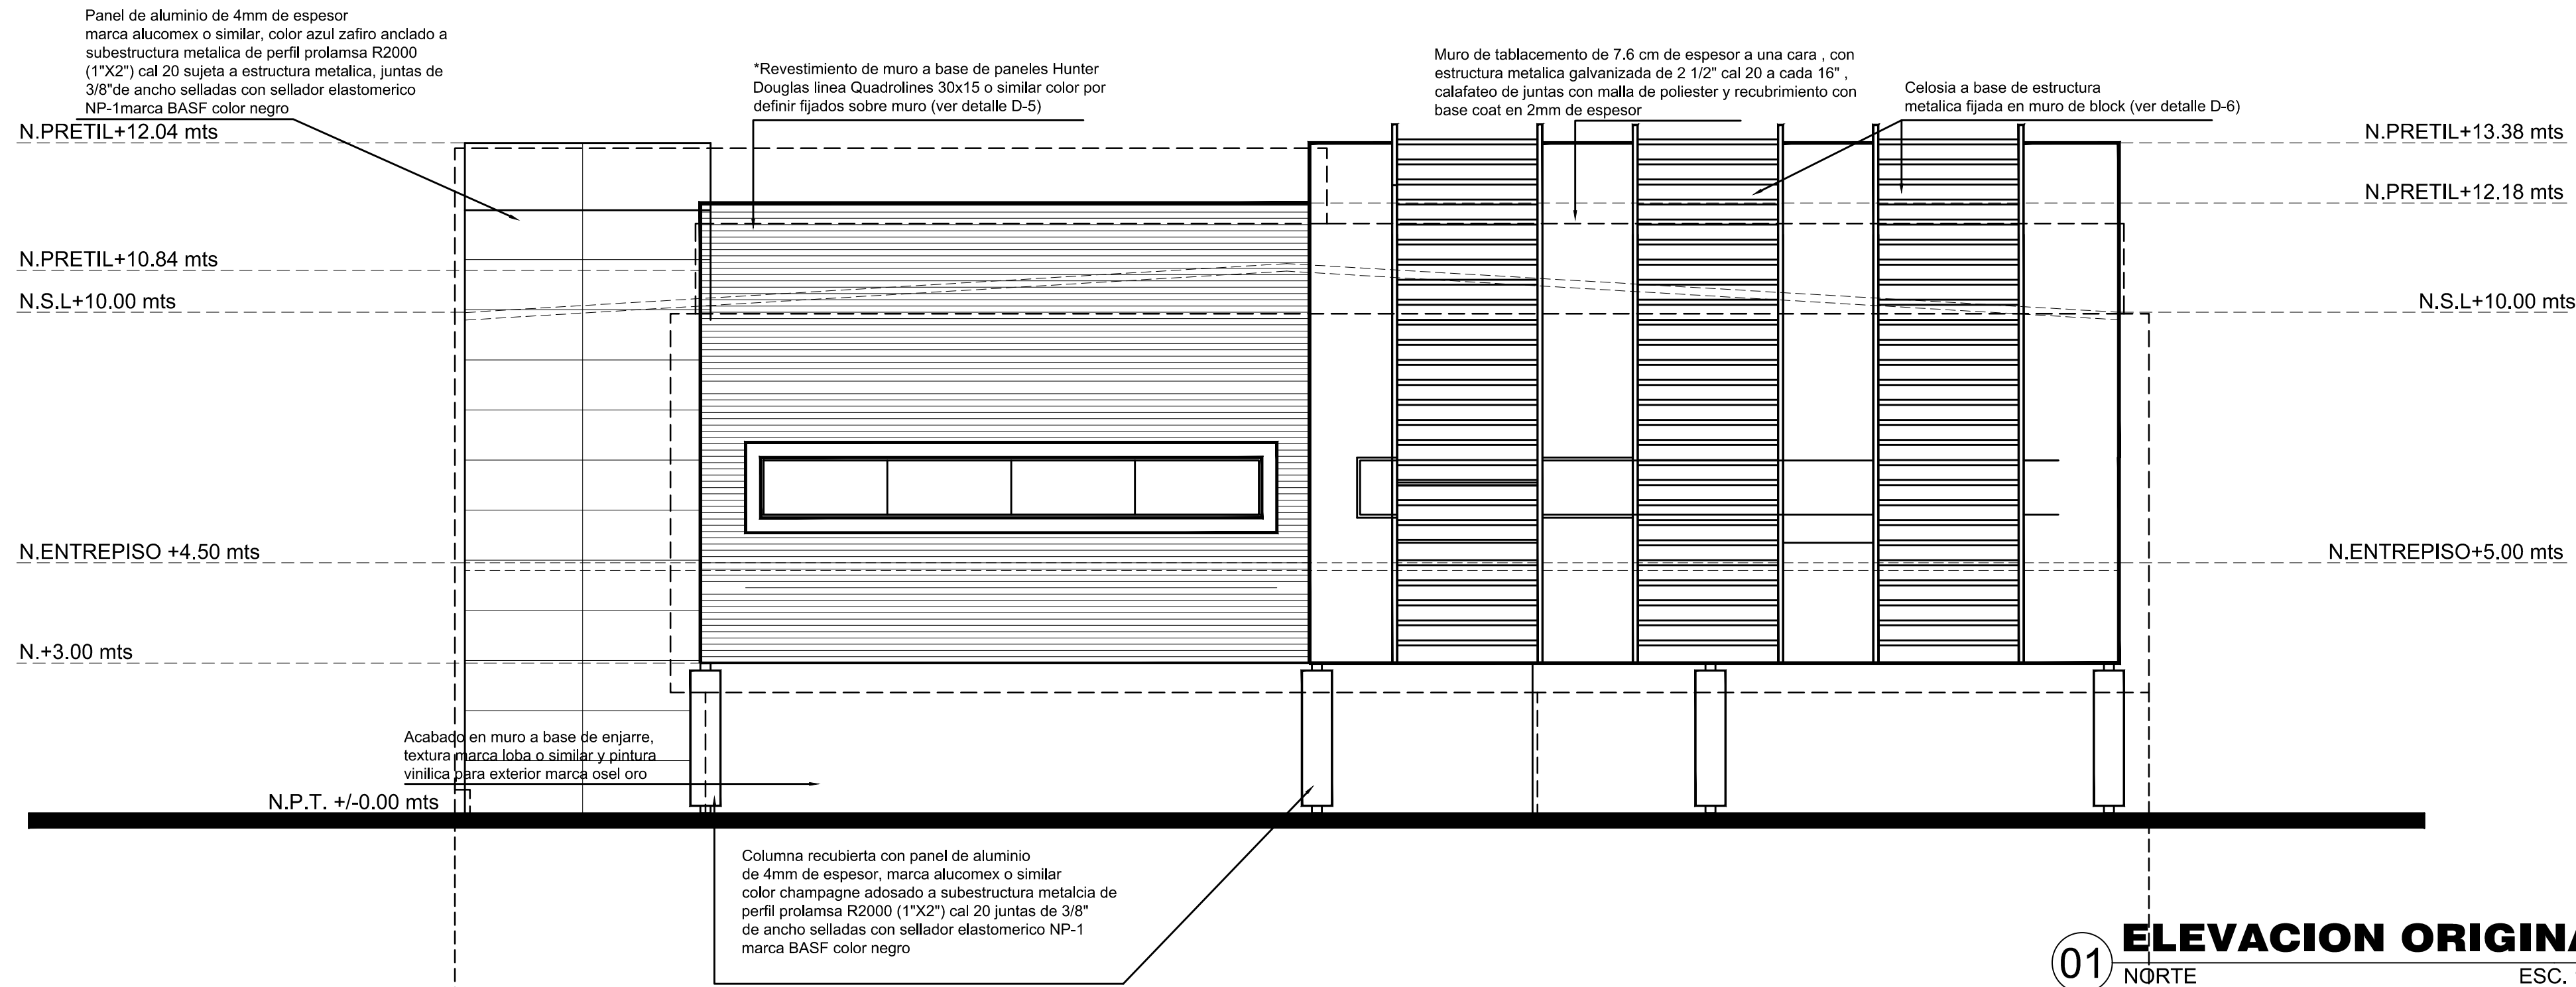

SIMBOLOGIA	
CONCEPTO NPT + 10.00	INDICA CONCEPTO Y NIVEL EN ELEVACION O CORTE
P001	INDICA PUERTA. VER PLANO DE CEDULAS A-5.0
V000	INDICA VENTANA. VER PLANO DE CEDULAS A-5.0

SIMBOLOGIA DE ACABADOS	
	01 HOJA DE TABLAROCA DE 1/2" PARA EXTERIOR CON ACABADO EN CEMENTO PULIDO Y SELLO MATE. (682.88m2)
	02 HOJA DE TABLAROCA DE 1/2" PARA EXTERIOR CON ACABADO EN TEXTURA MARCA STO MODELO STOLIT MILANO COLOR 37107. (710.17m2)
	03 PANEL PREFABRICADO MARCA TRESPA METEOR, MODELO A25.8.1 COLOR ANTHRACITE GREY SATIN, DE 2.55x1.86 MTS Y 10 MM DE ESPESOR. (280.20 m2)
	04 LAMINA MICROPERFORADA MARCA ROLFORMADOS, EN PANELES DE ALUMINIO DE 2 MM DE ESPESOR, MODULACION DE 2.28 X 1.10 MT ARTE CNC PUNZONADO, SUBESTRUCTURA EN TUBO DE ALUMINIO AACOBITE DE 60 X 60 X 2 MM CON ACABADO EN PINTURA DE FABRICA, IGUALAR COLOR A MEJORANA 052-04 DE LA MARCA COMEX. (VER DETALLE EN PLANO A-4.0) (225.64 m2)
	05 MALLA QKD MARCA HUNTER DOUGLAS DE 13.05 X 6.44 MTS. (84.05 m2)
NOTA: LOS M2 INDICADOS EN CADA ACABADO CORRESPONDEN AL NUMERO TOTAL EMPLEADO EN EL PROYECTO Y REPRESENTAN UN APROXIMADO QUE DEBERA CONFIRMARSE EN OBRA.	

H ADVD Arquitectos LICENCIA: 028-2023-0704 02023-03-04 PLAN PROFESIONAL: 000000000 000-000000000 WATER-000000000	PROYECTO: CIA CENTRO DE INTELIGENCIA ARTIFICIAL	
	AV. VICENTE GUERRERO S/N COL. ALAMEDA C.P. 32400 CD. JUAREZ, CHIH.	
	CLIENTE: GOBIERNO DEL ESTADO DE CHIHUAHUA	
		
DISEÑADO POR: HADVD ARQUITECTOS		
DIBUJADO POR: A.V. - L.F.		
FECHA: JULIO 2019		
ESCALA: INDICADA		
UNIDADES: METROS		ESPECIALIDAD:
D.R.O.:		
NOMBRE PERITO XXXXA		
IMPRESIONES:		
07-29-19		
ENTREGA DE PROYECTO EJECUTIVO ARQUITECTONICO DE INTERVENCION PARA LICITACION		
REDISEÑOS:		
PLANO:		
A-2.3 ELEVACIONES EXTERIORES		
12 DE 15		
FORMATO DE PLANO: 90 x 60 CMS (36" x 24")		