

**SIMBOLOGÍA GENERAL:**

	CORTE
	ELEVACIÓN
	NIVEL
	PENDIENTE
	CAMBIO DE NIVEL
	NIVEL DE PISO TERMINADO
	NIVEL DE PRETEL.
	NIVEL DE CERRAMIENTO
	NIVEL DE LOSA
	NIVEL DE BANQUETA
	NIVEL DE CUMBRERA
	NIVEL INFERIOR DE LOSA

- NOTAS:**
1. LAS COTAS RIGEN AL DIBUJO, NO SE TOMARÁN MEDIDAS A ESCALA DE ESTE PLANO.
  2. NIVELES Y ACOTACIONES EN METROS.
  3. COTAS A PAÑOS DE ALBAÑILERÍA.
  4. ESTE PLANO DEBERÁ VERIFICARSE CON EL CORRESPONDIENTE RESPONSABLE DE LA INGENIERÍA, CUALQUIER DISCREPANCIA DEBERÁ CONSULTARSE CON LA DIRECCIÓN DE LA OBRA.
  5. EL CONTRATISTA RECTIFICARÁ EN EL LUGAR DE LA OBRA, ANTES DE EJECUTAR, LAS DIMENSIONES Y NIVELES INDICADOS EN ESTE PLANO, DEBIENDO SOMETER A LA DIRECCIÓN DE LA OBRA CUALQUIER DIFERENCIA QUE HUBIERE, ASÍ COMO LA INTERPRETACIÓN QUE DE EL PROPIO CONTRATISTA A ESTE DIBUJO.
  6. TODOS LOS ACABADOS SEÑALADOS EN ESTE PLANO DEBERÁN EJECUTARSE DE ACUERDO A LAS ESPECIFICACIONES CORRESPONDIENTES.


**INFORMACIÓN GENERAL DE PROYECTO:**

SUP. AMPLIACION:	53.55 M2
SUP. REMODELACION:	245.24 M2
<b>TOTAL:</b>	<b>298.79M2</b>

ESCALA: S/E  
 ACOTACION: METROS  
 NIVELES: METROS

PROYECTO  
**CESSA TIERRA NUEVA CUAUHEMOC**  
 REMODELACION Y AMPLIACION  
 UBICACION:  
 Calle 62 1.5 Col. Tierra Nueva  
 C.P. 31524 Cd. Cuauhtemoc,  
 Chihuahua.

FECHA: OCTUBRE 2020  
 PLANO:  
**PLANTA CONJUNTO AGUA FRIA Y AGUA CALIENTE**  
 ORIENTACIÓN:   
 CLAVE DE PLANO:  
**IHS-03**

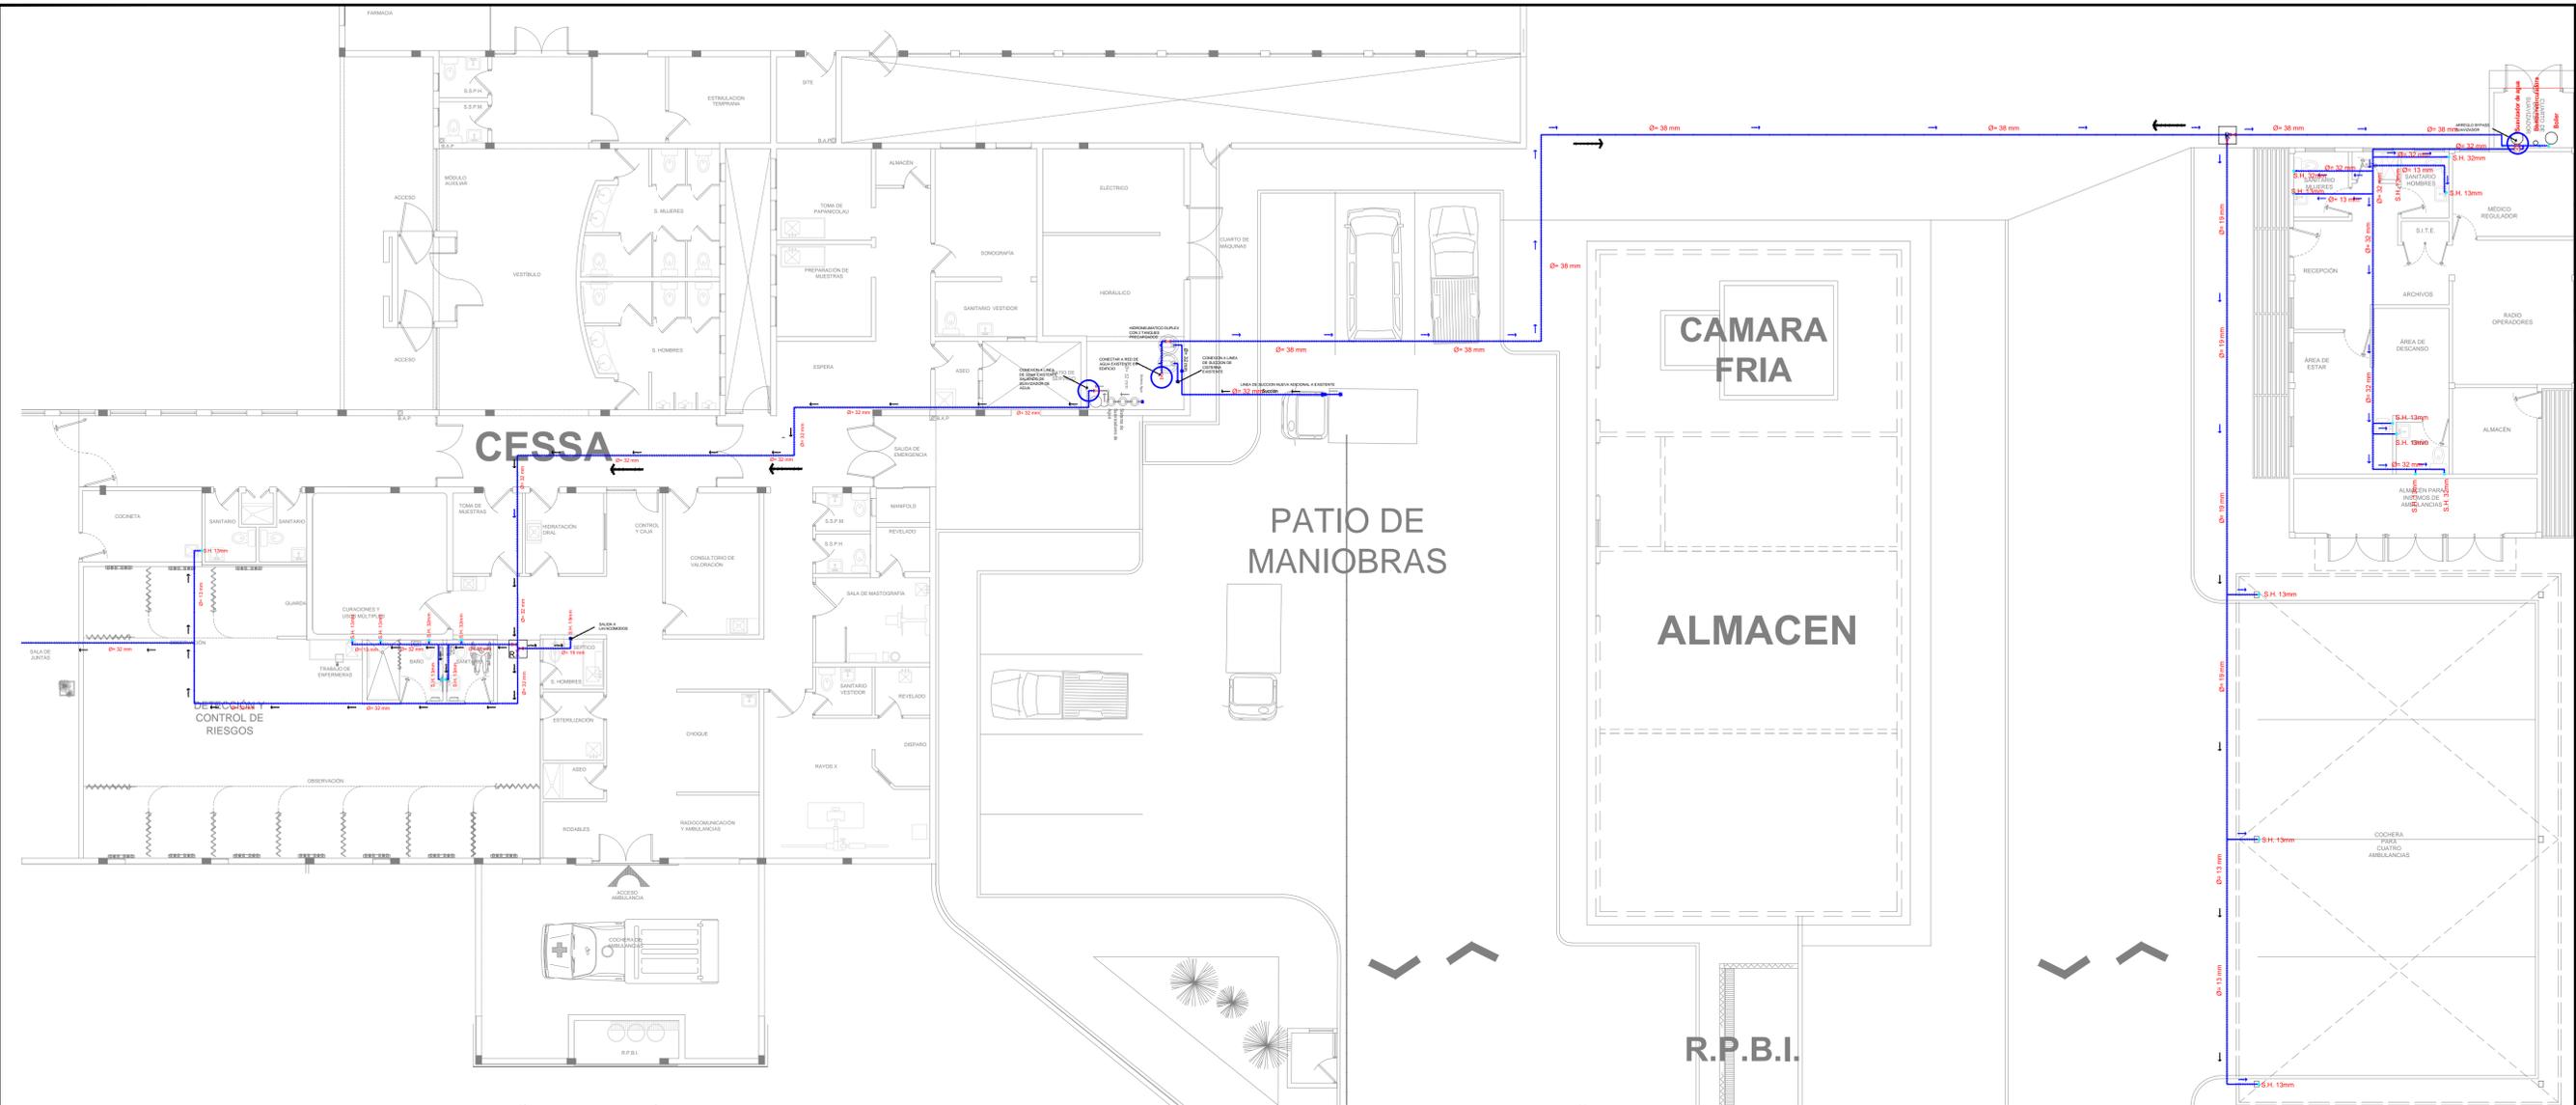

**SIMBOLOGÍA**

	DIRECCIÓN DE FLUIDOS
	INDICA VALVULA CHECK
	INDICA BAJA POR TUBERIA HIDRAULICA
	INDICA TUERCA UNIÓN
	INDICA VALVULA DE COMPUERTA
	LINEA DE RETORNO AGUA CALIENTE
	LINEA DE SUMINISTRO AGUA CALIENTE
	LINEA DE SUMINISTRO AGUA FRIA
$\varnothing = 32 \text{ mm}$	INDICA DIAMETROS DE TUBERIA
SH	SALIDA HIDRAULICA PARA MUEBLES ( $\frac{1}{2}''$ )
SJ	SALIDA HIDRAULICA PARA LLAVE DE JARDIN ( $\frac{1}{2}''$ )
SC	SUCCIÓN HIDRÁULICA DE CISTERNA ( $1 \frac{1}{2}''$ )

