





PLANO LLAVE DE UBICACIÓN DE ZONAS

ESCALA: 1:3000

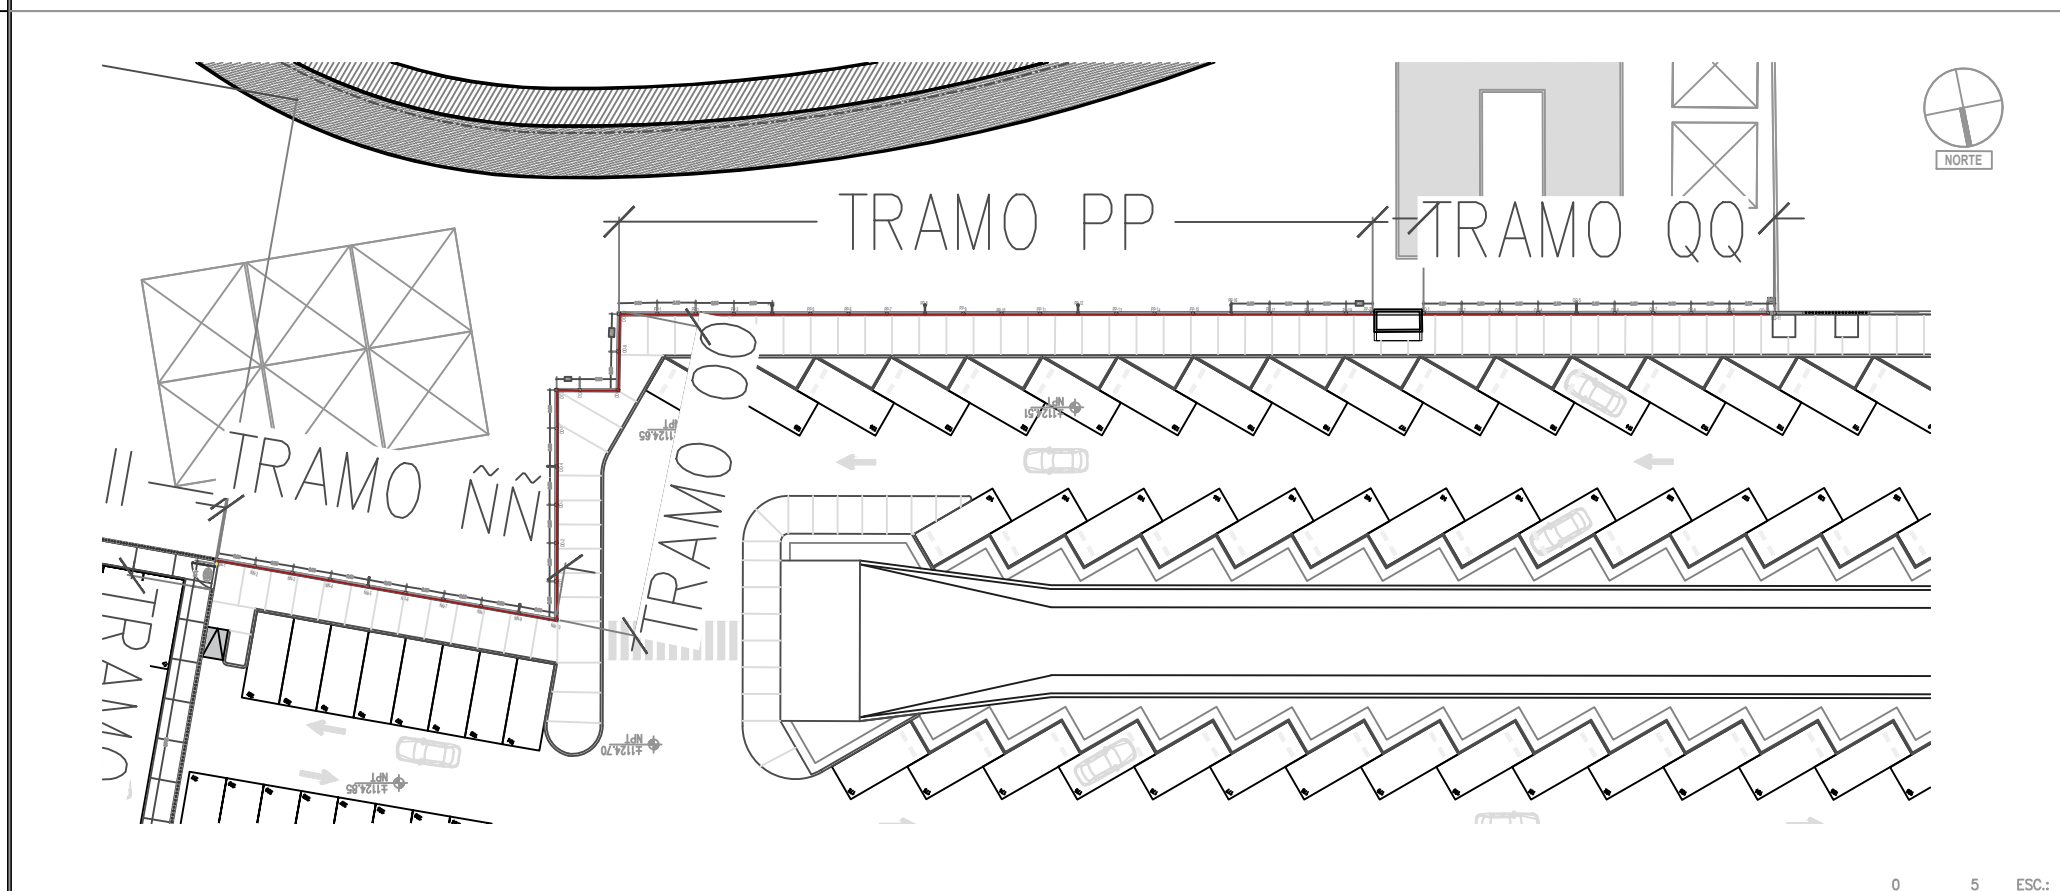


PLANO DE UBICACIÓN DE TRAMOS ZONA 14

ESCALA: 1:500

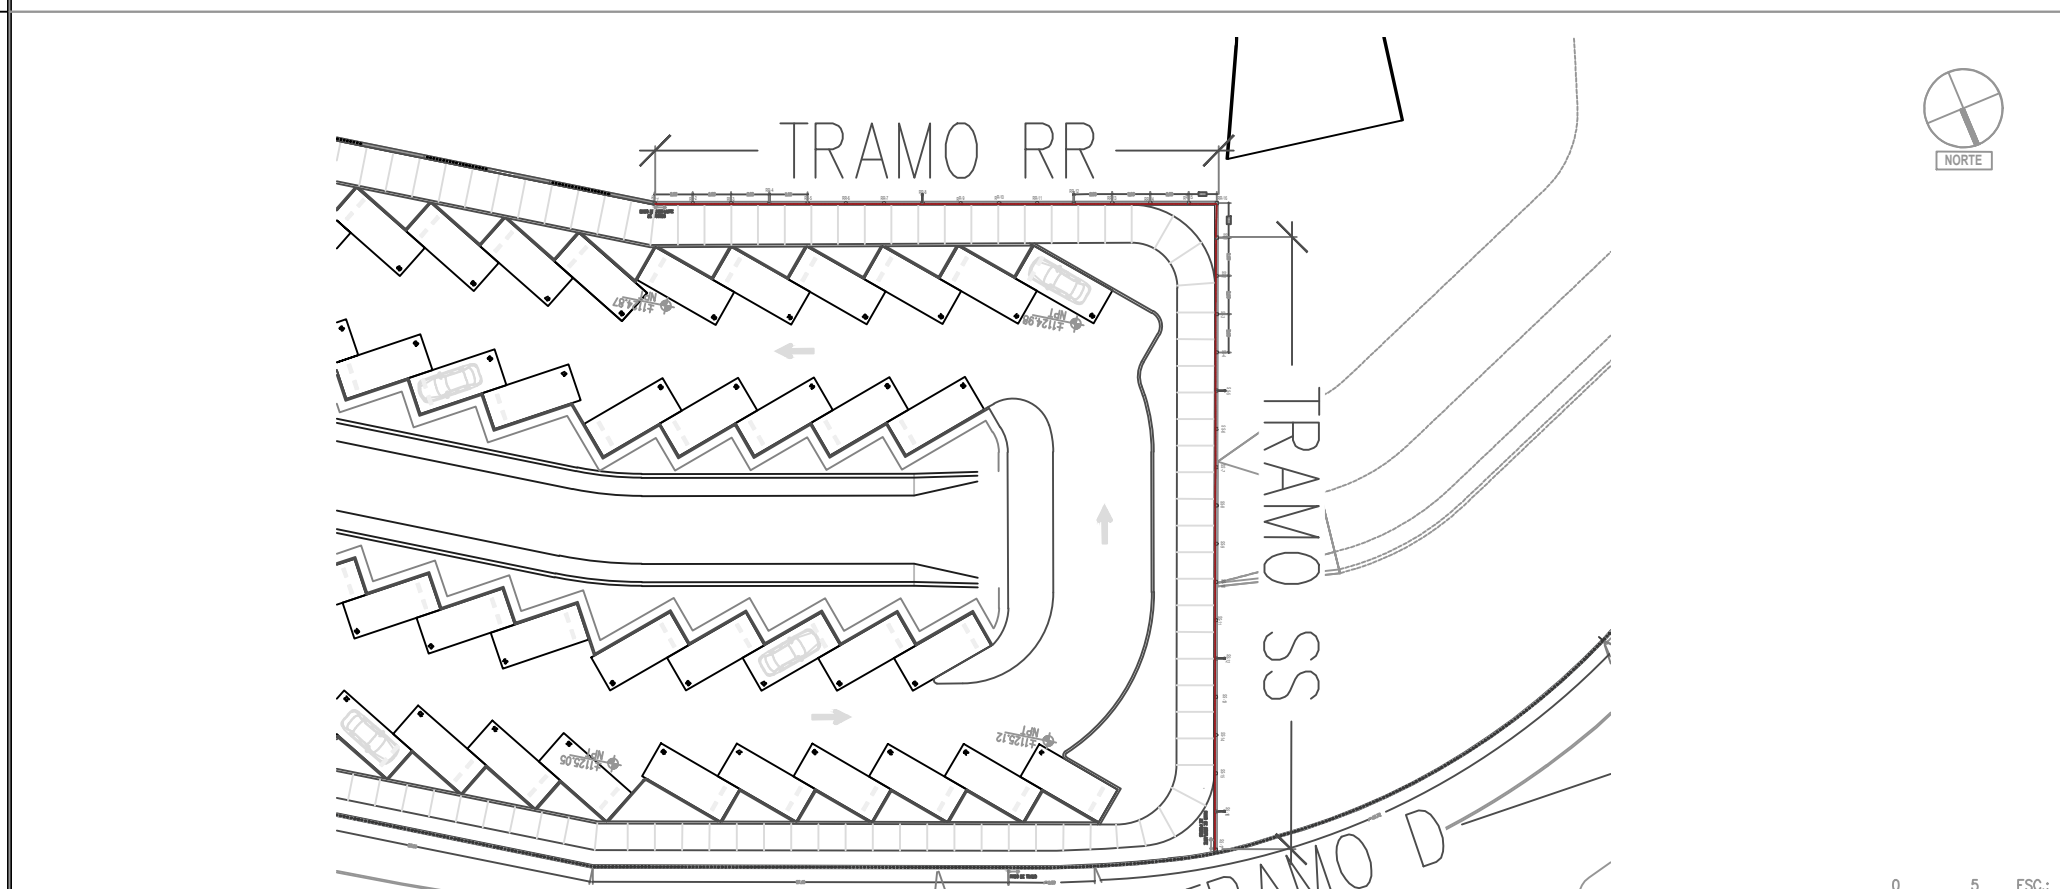


PLANO DE UBICACIÓN DE TRAMOS ZONA 15

ESCALA: 1:500

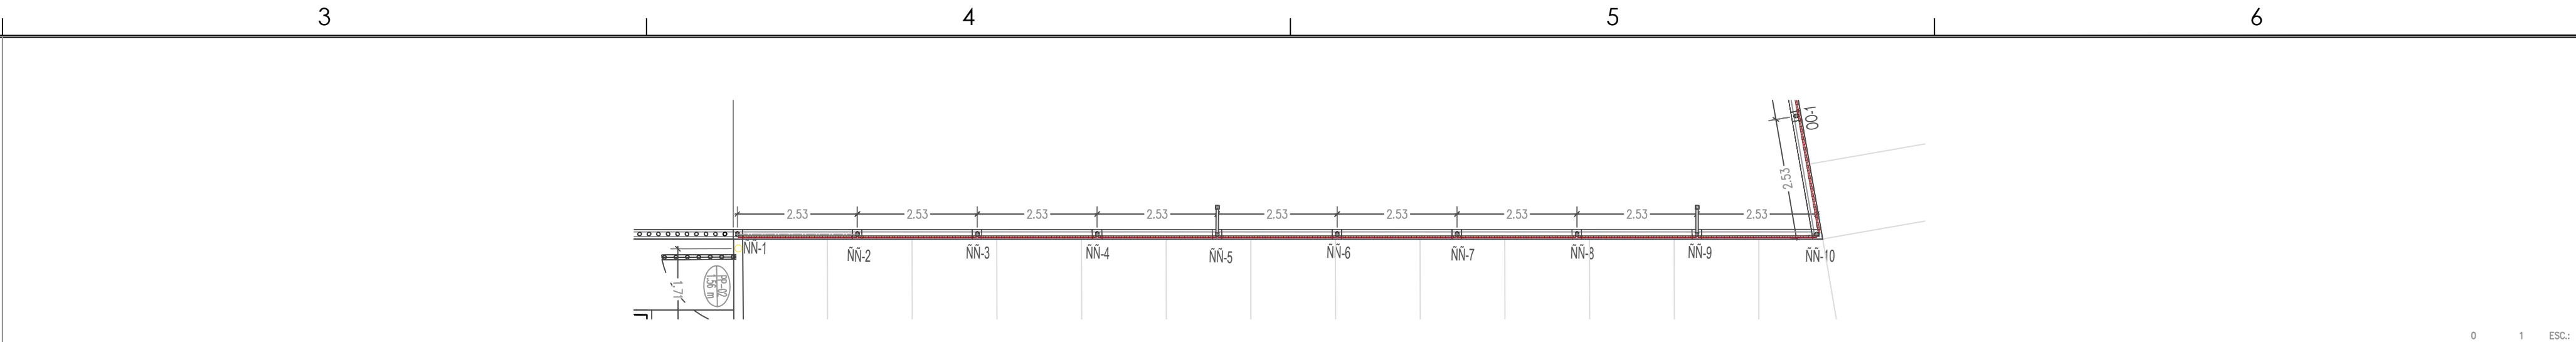


PLANTA DE REJA PERIMETRAL (SECCION TIPO 1) TRAMO NN

ESCALA: 1:100

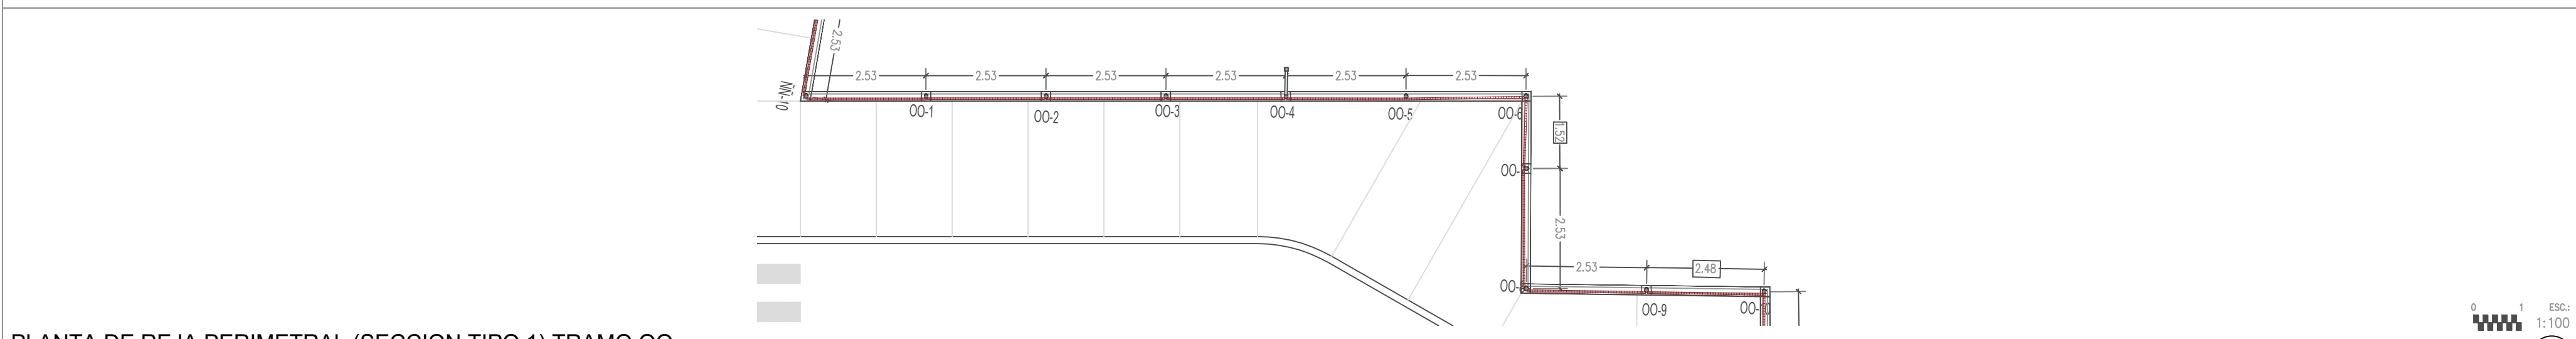


PLANTA DE REJA PERIMETRAL (SECCION TIPO 1) TRAMO OO

ESCALA: 1:100

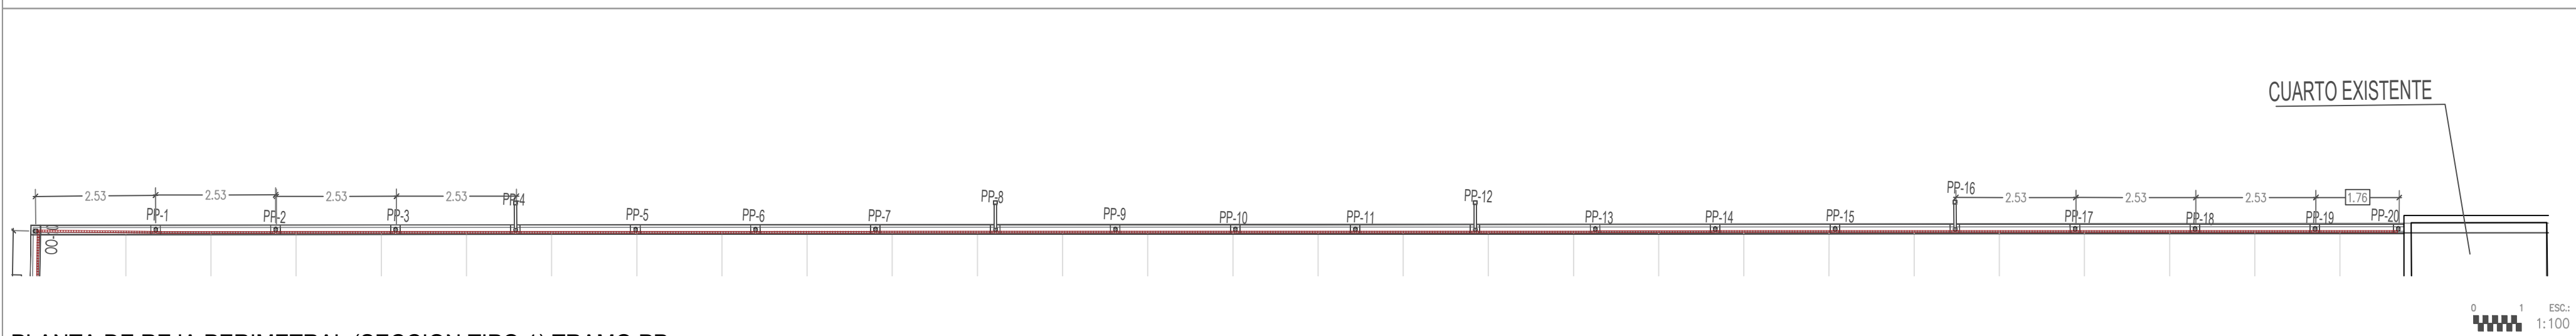


PLANTA DE REJA PERIMETRAL (SECCION TIPO 1) TRAMO PP

ESCALA: 1:100

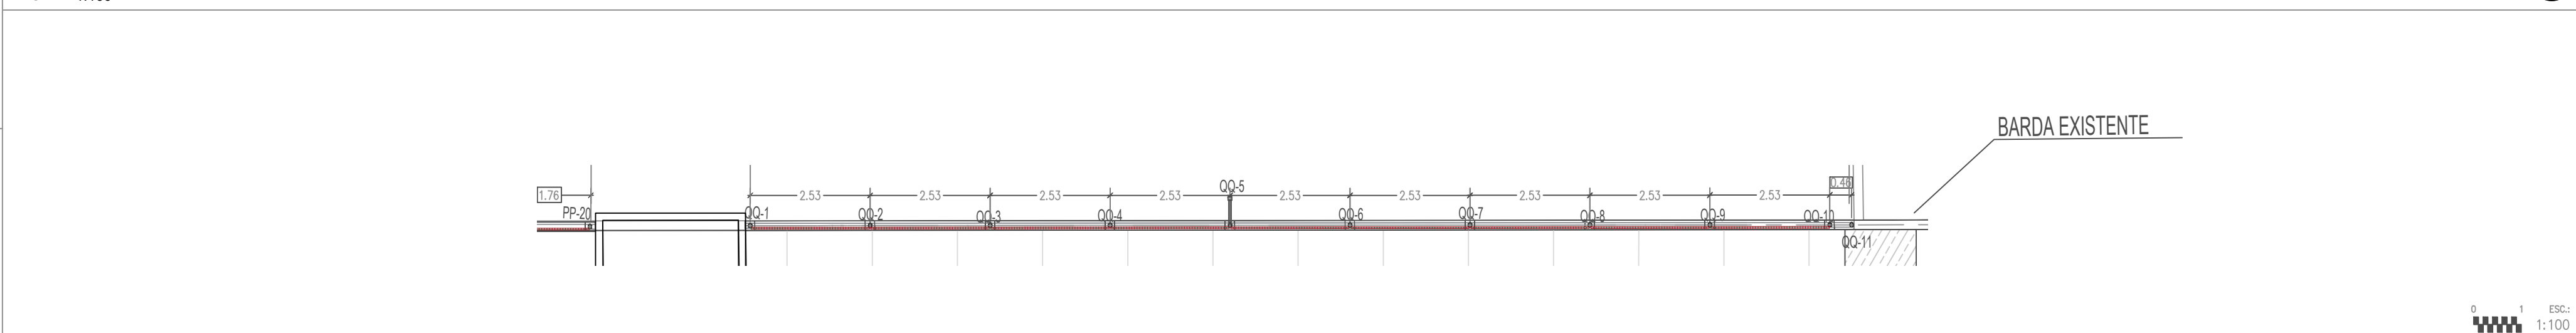


PLANTA DE REJA PERIMETRAL (SECCION TIPO 1) TRAMO QQ

ESCALA: 1:100

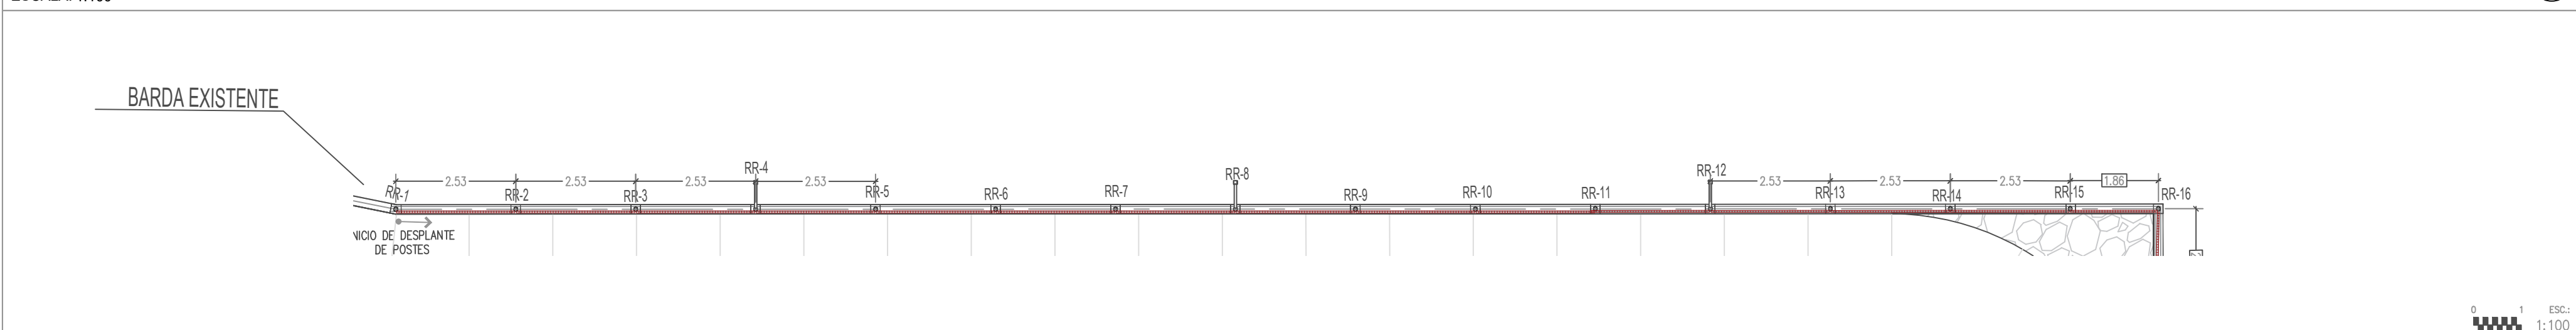

PLANTA DE REJA PERIMETRAL (SECCION TIPO 1) TRAMO RR

ESCALA: 1:100

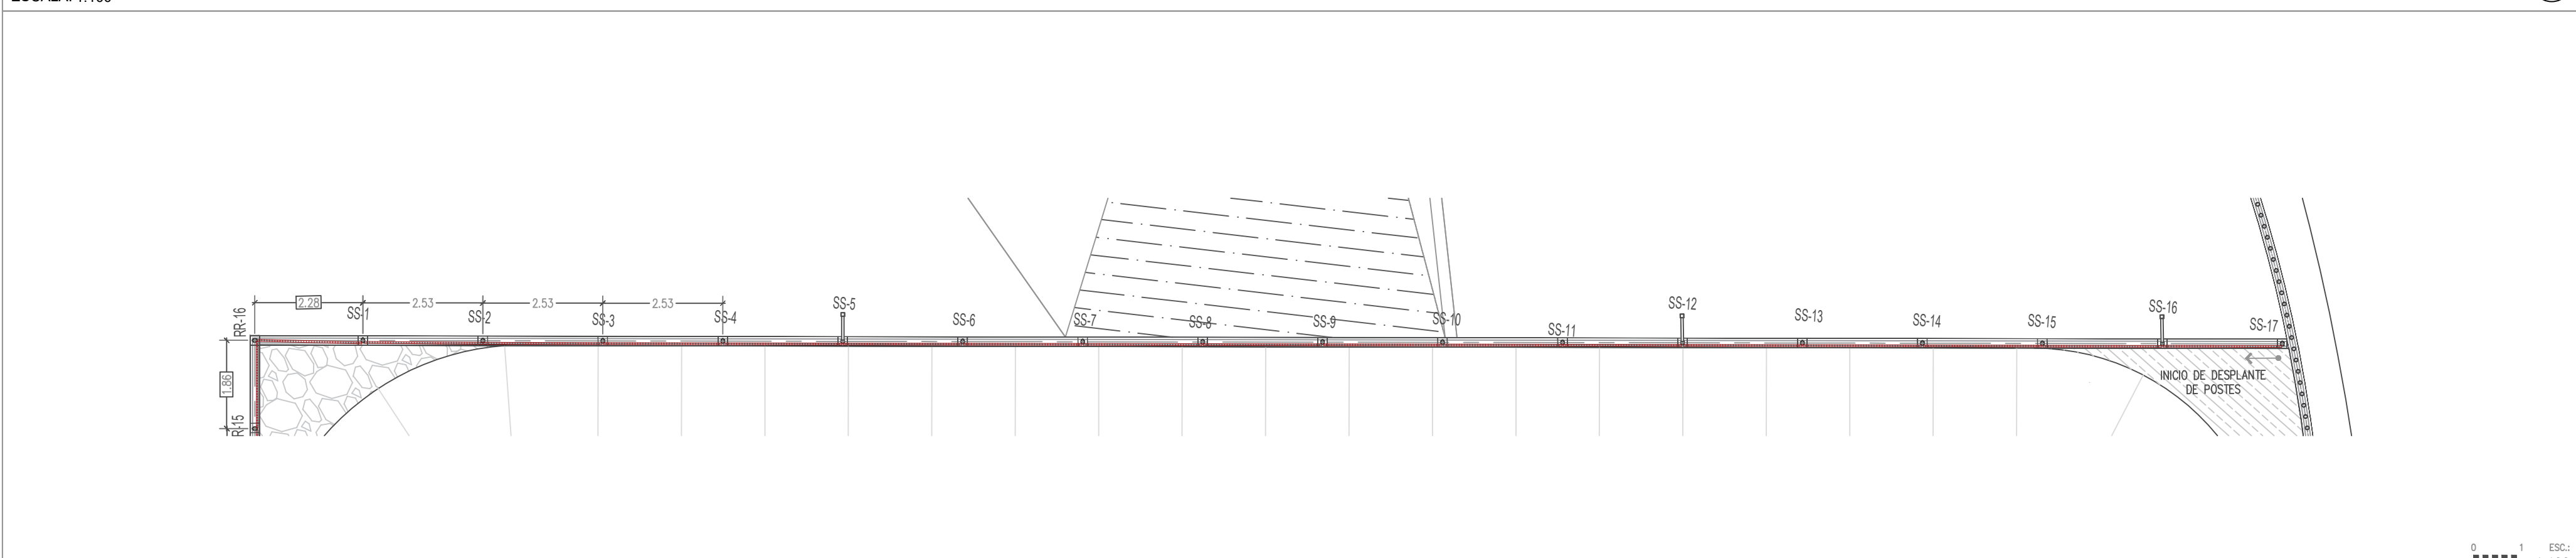

PLANTA DE REJA PERIMETRAL (SECCION TIPO 1) TRAMO SS

ESCALA: 1:100

SECRETARÍA DE COMUNICACIONES Y OBRAS PÚBLICAS

DIRECCIÓN DE OBRAS PÚBLICAS

DEPARTAMENTO DE PROYECTOS

NORTE Y VIENTOS DOMINANTES:

SIMBOLOGÍA:

- EJE ESTRUCTURAL
- REFERENCIA DE ELEVACION EXTERIOR
- REFERENCIA DE CORTE LONG. O TRANS.
- REFERENCIA DE ELEVACION INTERIOR
- ACCESO PRINCIPAL

INDICACION DE NIVEL

INDICACION DE CAMBIO DE NIVEL

CLAVE DE PLAFONES

CLAVE DE PISOS

INDICACION DE PENDIENTE

MUEBLE SANITARIO

MAMPARA SANITARIA

ACABADOS EN MUROS

NOTA DE ACLARACION

CLAVE DE PUERTA

CLAVE DE VENTANA

INDICACION DE ARRANQUE

VERSION DE REVISION

EQUIPOS ESPECIALES

NOTAS GENERALES:

- NO TOMAR MEDIDAS CON ESCALIMETRO, LAS COTAS SIEN AL DIBUJO.
- LAS DIMENSIONES ESPECIFICADAS EN ESTE PLANO ESTAN DADAS EN METROS A MENOS QUE SE INDIQUE LO CONTRARIO.
- CUALQUIER MODIFICACION A ESTE PLANO, DEBERA ESTAR AUTORIZADA POR EL ARQUITECTO DISEÑADOR Y SUS INGENIEROS ESPECIALISTAS.
- LA INFORMACION CONTENIDA EN ESTE PLANO ES PROPIEDAD PRIVADA DE LA SECRETARIA DE COMUNICACIONES Y OBRAS PUBLICAS DEL ESTADO DE CHIHUAHUA (SCOP).

NOTAS ESPECIFICAS:

MARCO LEGAL Y NORMATIVO:

1.- REGLAMENTO DE CONSTRUCCION Y NORMAS TECNICAS DEL MUNICIPIO DE CHIHUAHUA.

2.- REGLAMENTO DE CONSTRUCCION Y NORMAS TECNICAS DEL MUNICIPIO DE CHIHUAHUA.

3.- AMERICAN NATIONAL STANDARDS INSTITUTE.

4.- AMERICAN NATIONAL STANDARDS INSTITUTE.

5.- AMERICAN INSTITUTE OF STEEL CONSTRUCTION.

6.- NORMA OFICIAL MEXICANA PARA INSTALACIONES ELECTRICAS NOM-001-SECE-2012.

7.- NORMA OFICIAL MEXICANA PARA INSTALACIONES HIDROSANTARIAS EN EL REGIMEN DE LA LEY DE OBRAS PUBLICAS FEDERALES (2012-2015).

8.- NORMA OFICIAL MEXICANA PARA INSTALACIONES DE GAS RESIDUALES Y NORMAS SEGUN SEA EL CASO.

9.- PARA PREVISION CIVIL, SANEAMIENTO Y RUTAS DE EVACUACION: NOM-001-SPPS-2008, NOM-002-SPPS-2010, NOM-003-SPPS-2008 Y NOM-004-SPPS-2011.

10.- PARA LAS INSTALACIONES DE AIRE ACONDICIONADO: SHOWN Y ASHRAE 90.1-2013.

DIRECTOR RESPONSABLE DE OBRA:

NOMBRE DEL PERITO RESPONSABLE DE LA OBRA:
CEDULA PROFESIONAL XXXXXXXX D.E.O. XXXX

CORRESPONSABLE ARQUITECTONICO:

NOMBRE DEL PERITO CORRESPONSABLE INGENIERO:
CEDULA PROFESIONAL XXXXXXXX D.E.O. XXXX

CORRESPONSABLE ESTRUCTURAL:

NOMBRE DEL PERITO RESPONSABLE DE LA ESTRUCTURA:
CEDULA PROFESIONAL XXXXXXXX D.E.O. XXXX

PERITO DE INSTALACION ELECTRICA:

NOMBRE DEL PERITO DE INSTALACION ELECTRICA:
CEDULA PROFESIONAL XXXXXXXX D.E.O. XXXX

PERITO DE INSTALACION DE GAS:

NOMBRE DEL PERITO DE INSTALACION DE GAS:
CEDULA PROFESIONAL XXXXXXXX D.E.O. XXXX

DESARROLLO URBANO Y ECOLOGIA:

JUNTA CENTRAL DE AGUA Y SANEAMIENTO:

PROTECCION CIVIL:

AUTORIZACION DEL SOLICITANTE:

SECRETARIA DE DESARROLLO URBANO Y ECOLOGIA

TABLA A.1 DETERMINACION DEL RIESGO DE INCENDIO		
CONCEPTO	RIESGO DE INCENDIO	
	ORDINARIO	AUTO
SUPERFICIE CONSTRUIDA EN m2	ORDINARIO: MENOR A 1.000	AUTO: IGUAL O MAYOR DE 1.000

POR TANTO, EL RIESGO ES: **ORDINARIO**

SUPERFICIES:

TERRENO:	226.918.66 m2
CONSTRUCCION (EDIFICACION):	000.00 m2
CONSTRUCCION (AMPLIACION):	000.00 m2
CONSTRUCCION (DEMOLICIONES):	000.00 m2
CONSTRUCCION (OBRAS EXTERIORES):	000.00 m2

TUBICACION:

PARKWAY CENTRAL AV. TECNOLÓGICO S/N, 25238 CIUDAD JUÁREZ, JUÁREZ, CHIHUAHUA

GEOLOCALIZACION:

31° 41' 16.57" N
106° 25' 21.82" O
ALTITUD 1.134 MSNM

REVISOR:

ARQ. JOSÉ ALAN FLORES HERNÁNDEZ
JEFE DEL DEPARTAMENTO DE PROYECTOS

COLABORADORES:

DIRECTOR GENERAL: ARQ. MARCO ANTONIO GONZÁLEZ R.
COORDINADOR: ARQ. MARCO ANTONIO GONZÁLEZ R.
COLABORADORES: ARQ. JUAN DE DIOS CASTILLO FLORES
INGENIERO LOCAL: ARQ. MARCO ANTONIO GONZÁLEZ R.

ESCALA: INDICADA EN METROS

FECHA: 27/ Julio/ 2020

NOMBRE DEL PROYECTO: **PROYECTO EJECUTIVO DE REHABILITACIÓN PARQUE CENTRAL CIUDAD JUÁREZ**

NOMBRE DEL PLANO: **PLANTA DE REJA PERIMETRAL DEACERO ZONA 14 - 15 PARQUE CENTRAL ORIENTE**

No del PLANO: **A6.11-PO**

HERRERIA