



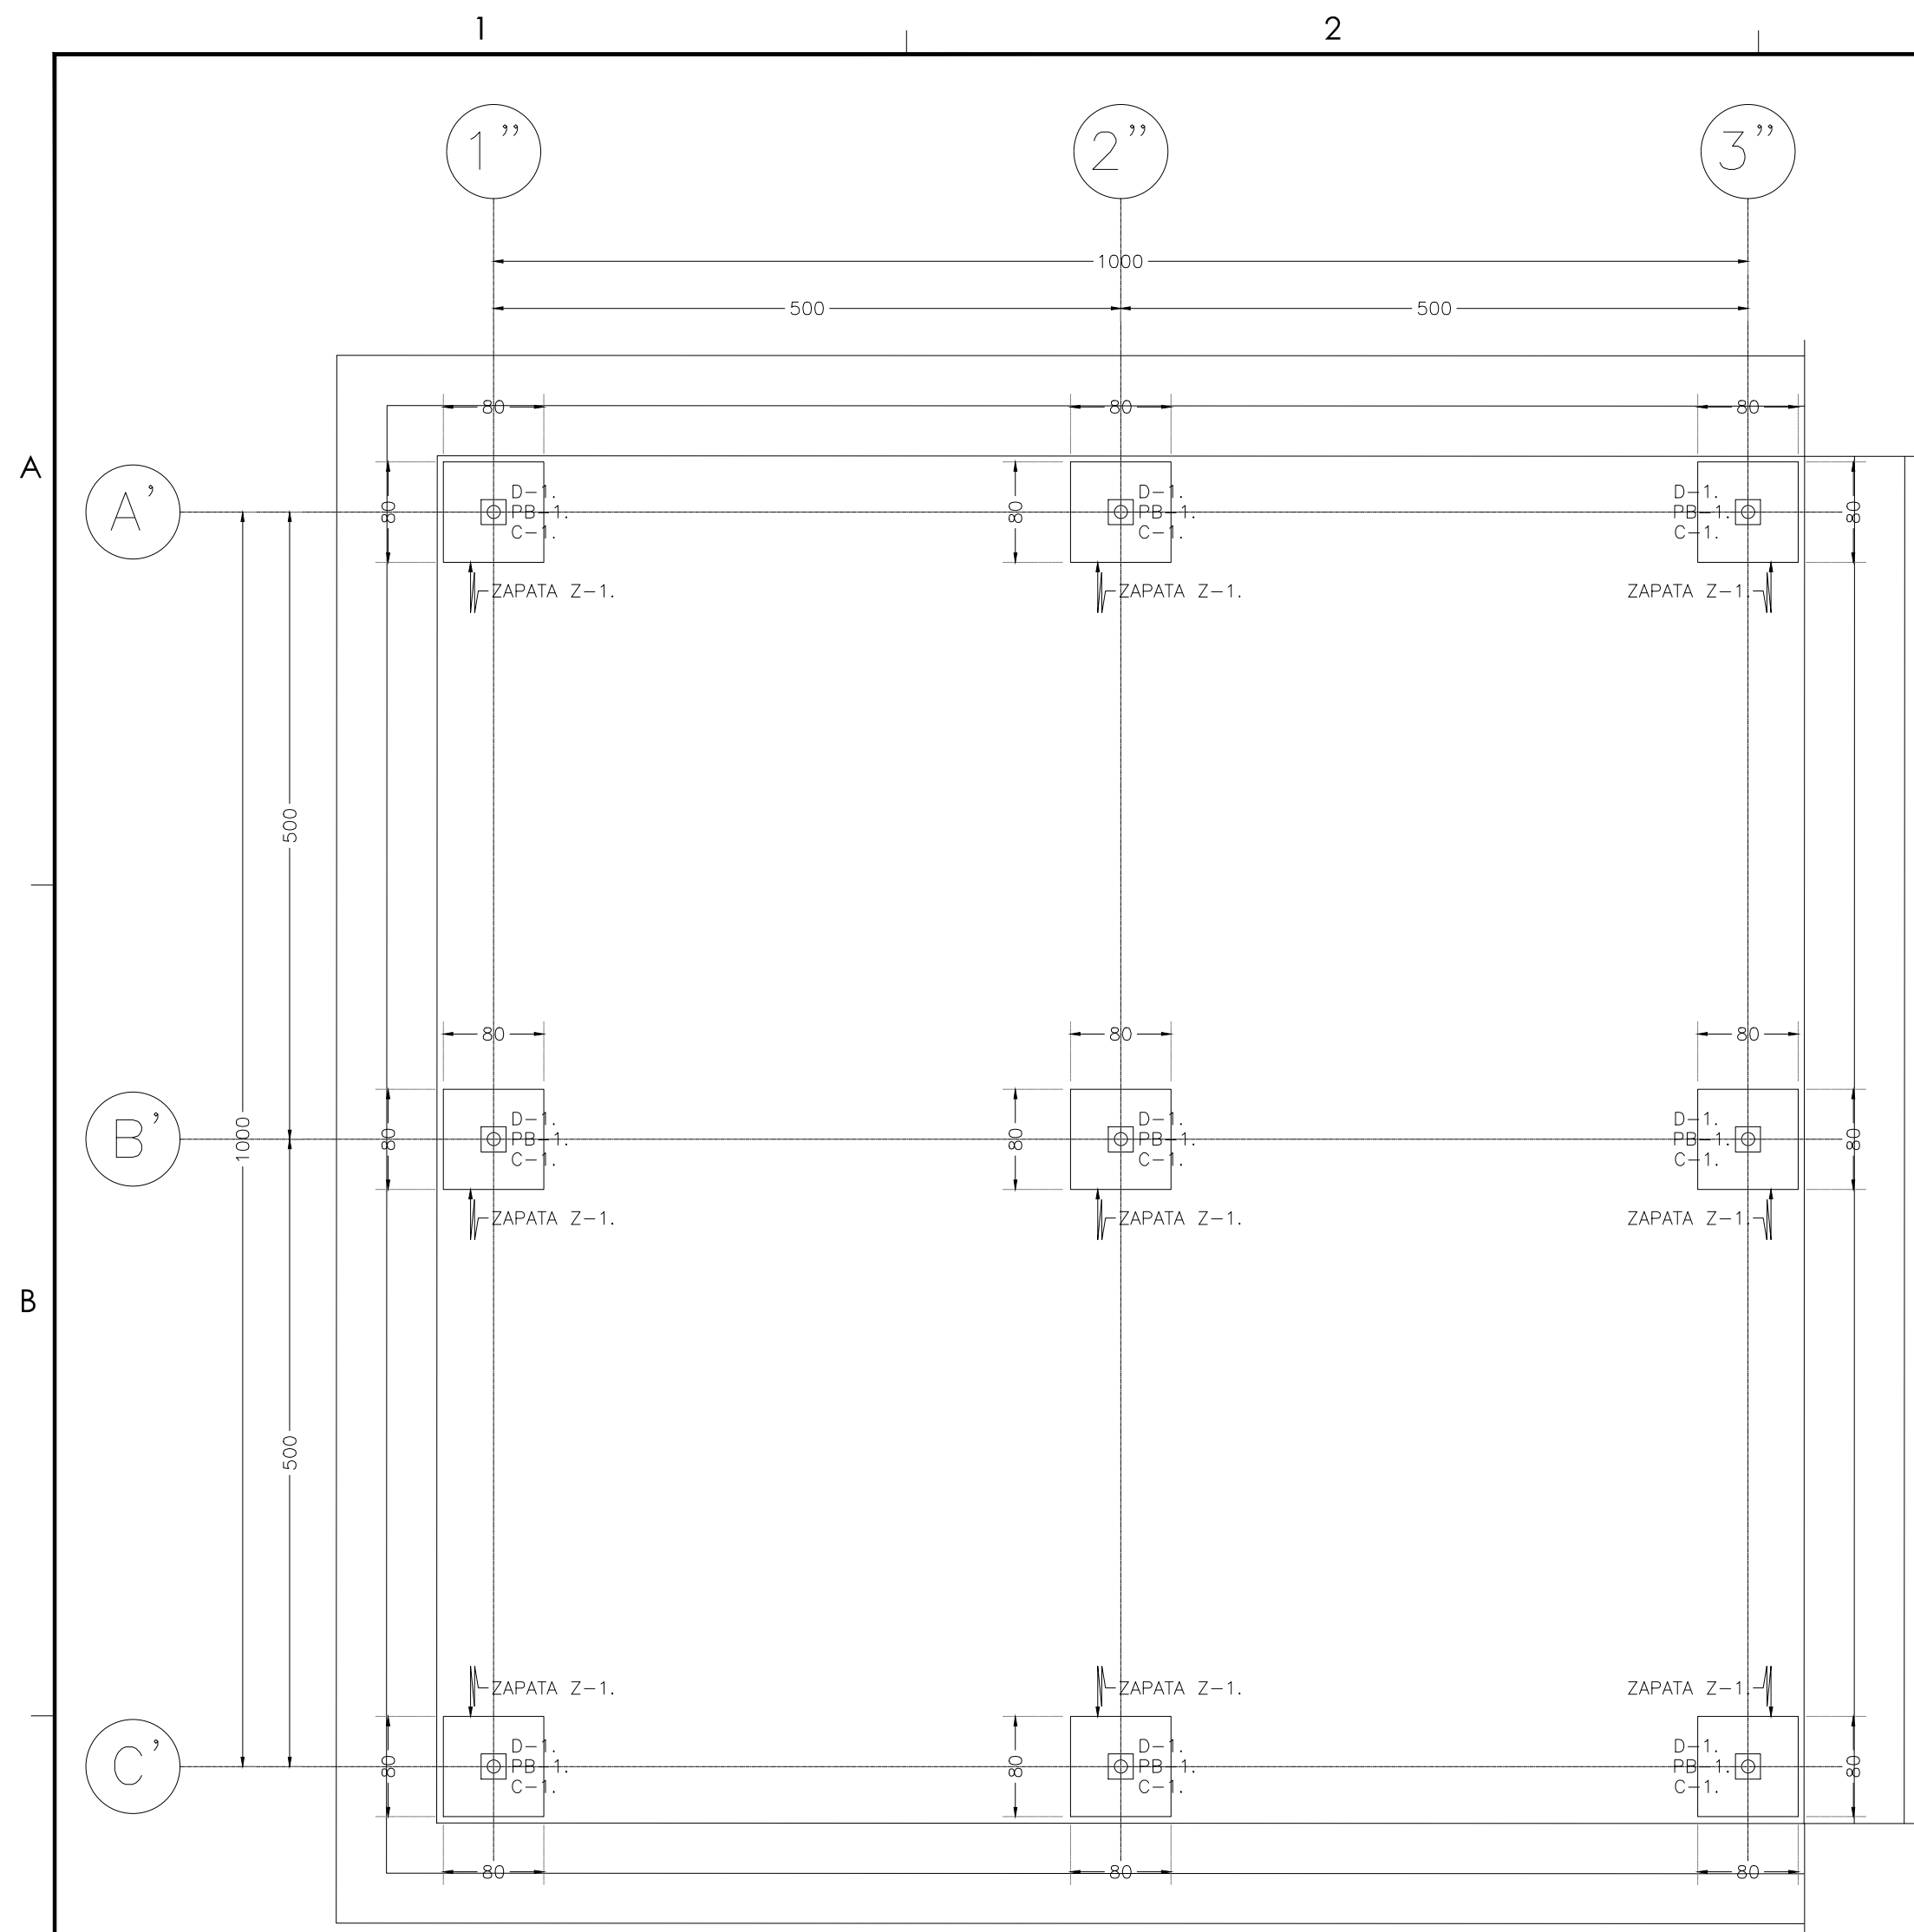


PLANTA DE CIMENTACION.

ESC: 1:50.

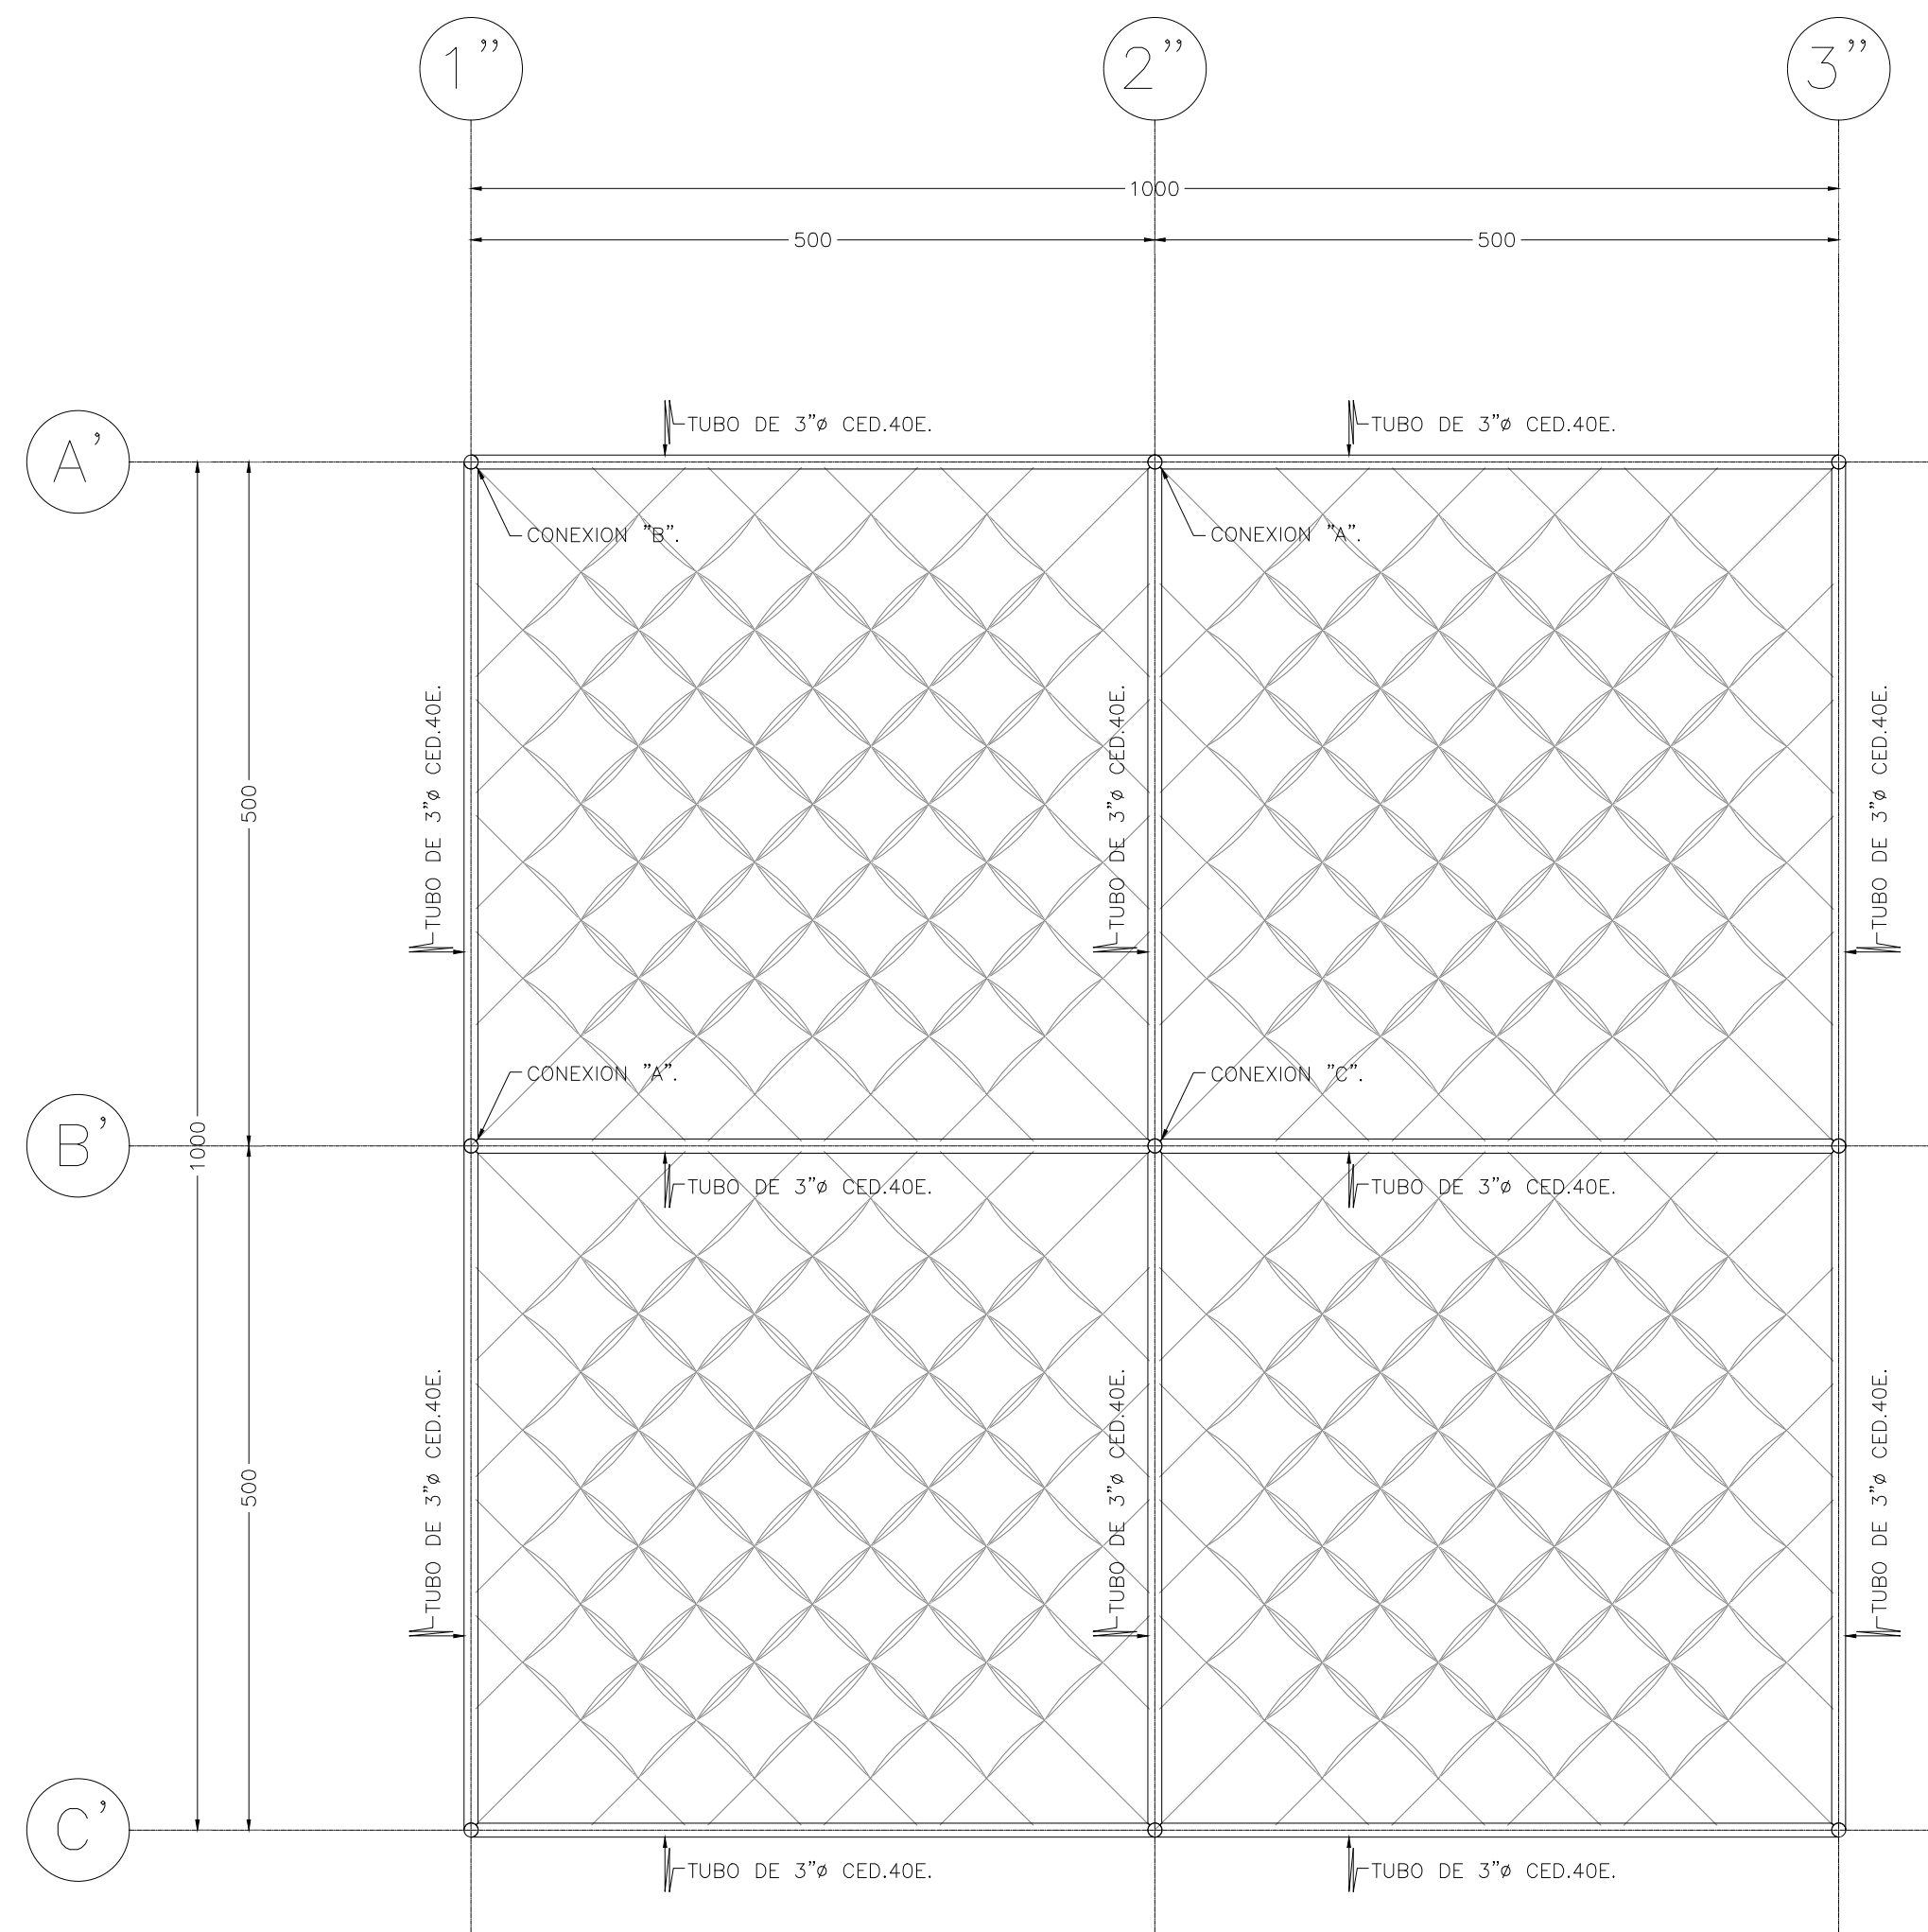

PLANTA ESTRUCTURAL DE CUBIERTA.

ESC: 1:50.

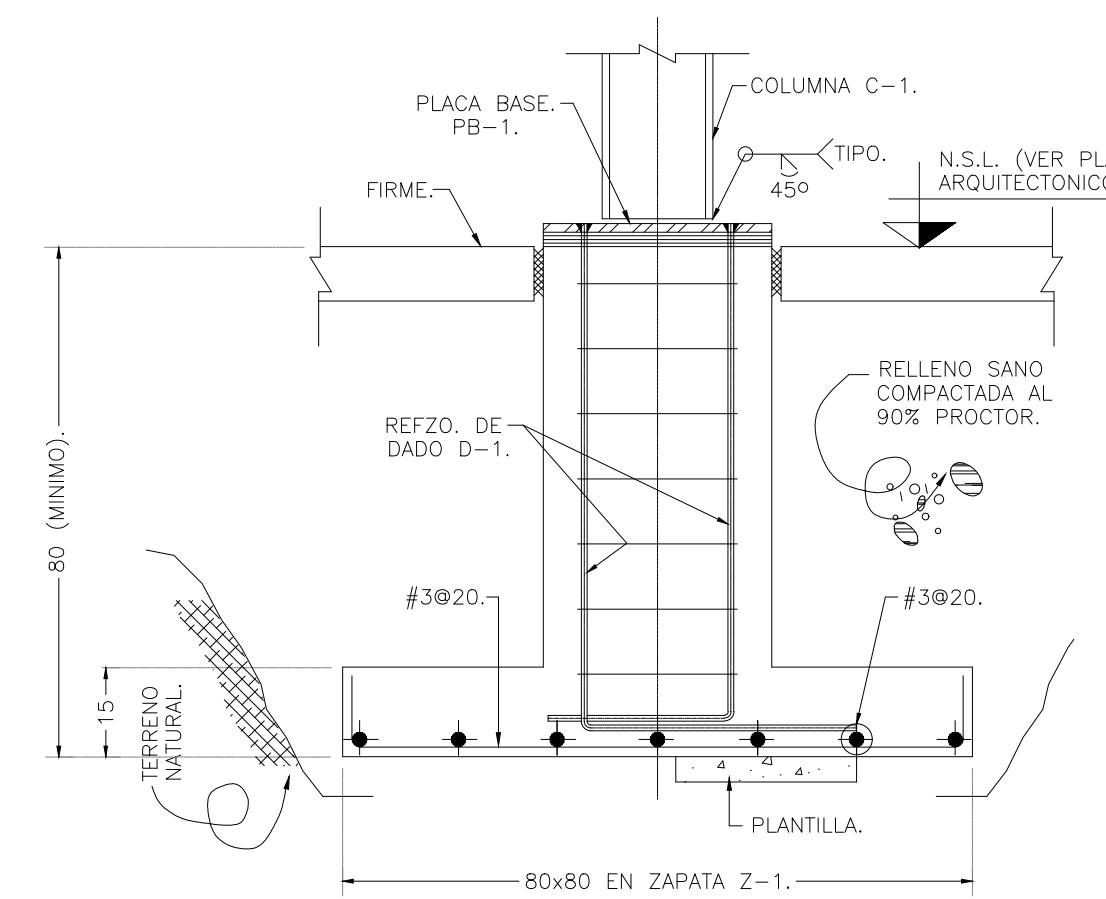

SECCION DE ZAPATA Z-1.

NOTAS GENERALES:

PARA OBRA CIVIL:


- 1.-LAS DIMENSIONES ESTAN DADAS EN CENTIMETROS Y LOS NIVELES EN METROS, EXCEPTO DONDE SE INDIQUE OTRA UNIDAD.
- 2.-VERIFICAR DIMENSIONES Y NIVELES EN PLANOS ARQUITECTONICOS Y EN OBRA.
- 3.-MATERIALES:

- a).-CONCRETO CON UN $f'c=250 \text{ kg/cm}^2$ CON UN AGREGADO MAXIMO DE 19 mm. CLASE 1.
- b).-EL PESO VOLUMETRICO DEL CONCRETO FRESCO SERA COMO MINIMO 2200 kg/m^3 .
- c).-ACERO DE REFUERZO CON UN $f_y=4200 \text{ kg/cm}^2$ EXCEPTO LA DEL # 2 QUE SERA DE 2350 kg/cm^2 .


- 4.-LAS LONGITUDES DE ANCLAJE Y TRASLAPES DE LAS VARILLAS CUMPLIRAN CON LA SIGUIENTE TABLA A MENOS QUE SE INDIQUE DE OTRA MANERA EN EL DIBUJO.

VARILLA #	ANCLAJE	TRASLAPES
2	30	30
2.5	30	30
3	30	35
4	35	40
6	50	70
8	90	120


- 5.-NO DEBERA TRASLAPARSE MAS DEL 33% DEL REFUERZO EN UNA MISMA SECCION.
- 6.-LOS DOBLES EN LAS VARILLAS SE HARAN EN FRIO SOBRE UN PERNO DE DIAMETRO MINIMO IGUAL A 8 VECES EL DIAMETRO DE LA VARILLA (VER FIG. 1).
- 7.-EN TODOS LOS DOBLES PARA ANCLAJE Y CAMBIO DE DIRECCION EN VARILLAS DEBERA COLOCARSE UN PASADOR ADICIONAL DE DIAMETRO IGUAL O MAYOR QUE EL DIAMETRO DE LA VARILLA (VER FIG. 2).

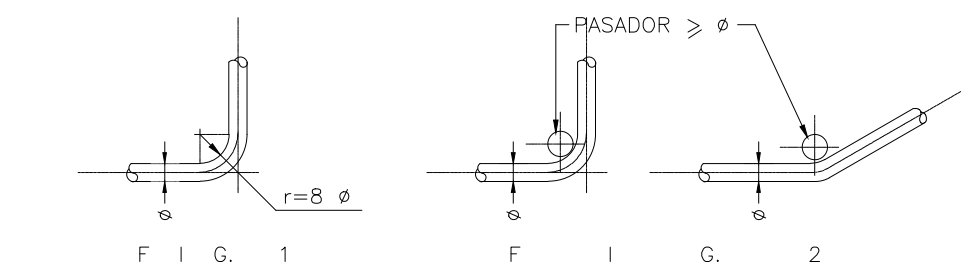

- 8.-LOS ESTRIBOS SE AJUSTARAN A LA SIGUIENTE ALTERNATIVA.

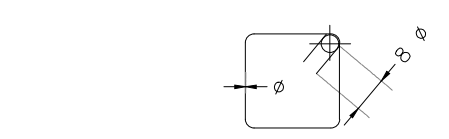

- 9.-PARA LAS VARILLAS DEL # 10 O MAYORES SE EVITARAN LOS TRASLAPES EN ESTOS.

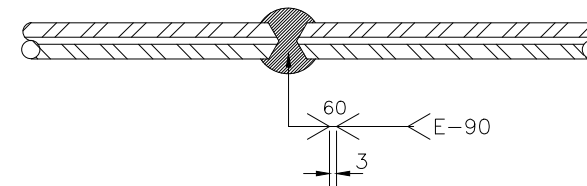

- 10.-LA DISTANCIA MINIMA EN ZONA DE TRASLAPES SERA DE 40 VECES EL DIAMETRO DE VARILLA MAYOR.
- 11.-RECUBRIMIENTOS:

EN ZAPATA	4cm.
EN COLUMNAS	3cm.
EN MUROS DE CONCRETO	2.5cm.
EN LOSAS	2cm.
EN CONTRATABES.	3cm.
EN DADOS.	2.5cm.
EN DALAS Y CASTILLOS.	1.5cm.

- 12.-LA CAPACIDAD DE CARGA DEL TERRENO ES DE 10 Ton./m^2 .
- 13.-LA PLANTILLA SERA DE CONCRETO POBRE CON UN $f'c=100\text{kg/cm}^2$ DE 5 cm. DE ESPESOR.

PARA ESTRUCTURA METALICA:

- 1.-LAS DIMENSIONES ESTAN DADAS EN MILIMETROS Y LOS NIVELES EN METROS, EXCEPTO DONDE SE INDIQUE OTRA UNIDAD.
- 2.-VERIFICAR DIMENSIONES Y NIVELES EN PLANOS ARQUITECTONICOS Y EN OBRA.
- 3.-MATERIALES:

- a).-TODO EL ACERO EN PLACAS Y PERFILES ESTRUCTURALES SERA A-36 $f_y=250\text{kg/cm}^2$ Y CUMPLIRAN NORMAS DE A.S.T.M.
- b).-TODA LA SOLDADURA DE TALLER Y CAMPO SERA DE LA SERIE E-70xx Y SE APLICARA SEGUN NORMAS DE A.W.S.
- c).-SE APLICARA EN TALLER UNA MANO DE PRIMER ANTICORROSIVO ROJO OXIDO.A TODA LA ESTRUCTURA DESPUES DE DEJARLA LIBRE DE POLVO,GRASA Y ESCORIA.

MARCO LEGAL Y NORMATIVO:

- 1.- LA CONSTRUCCION DE ESTE PROYECTO SE HARA BASO EN LAS NORMAS DE CONSTRUCCION DE OBRA PARA EL ESTADO DE CHIHUAHUA POR 2004/2006/2008/2010/5908/