


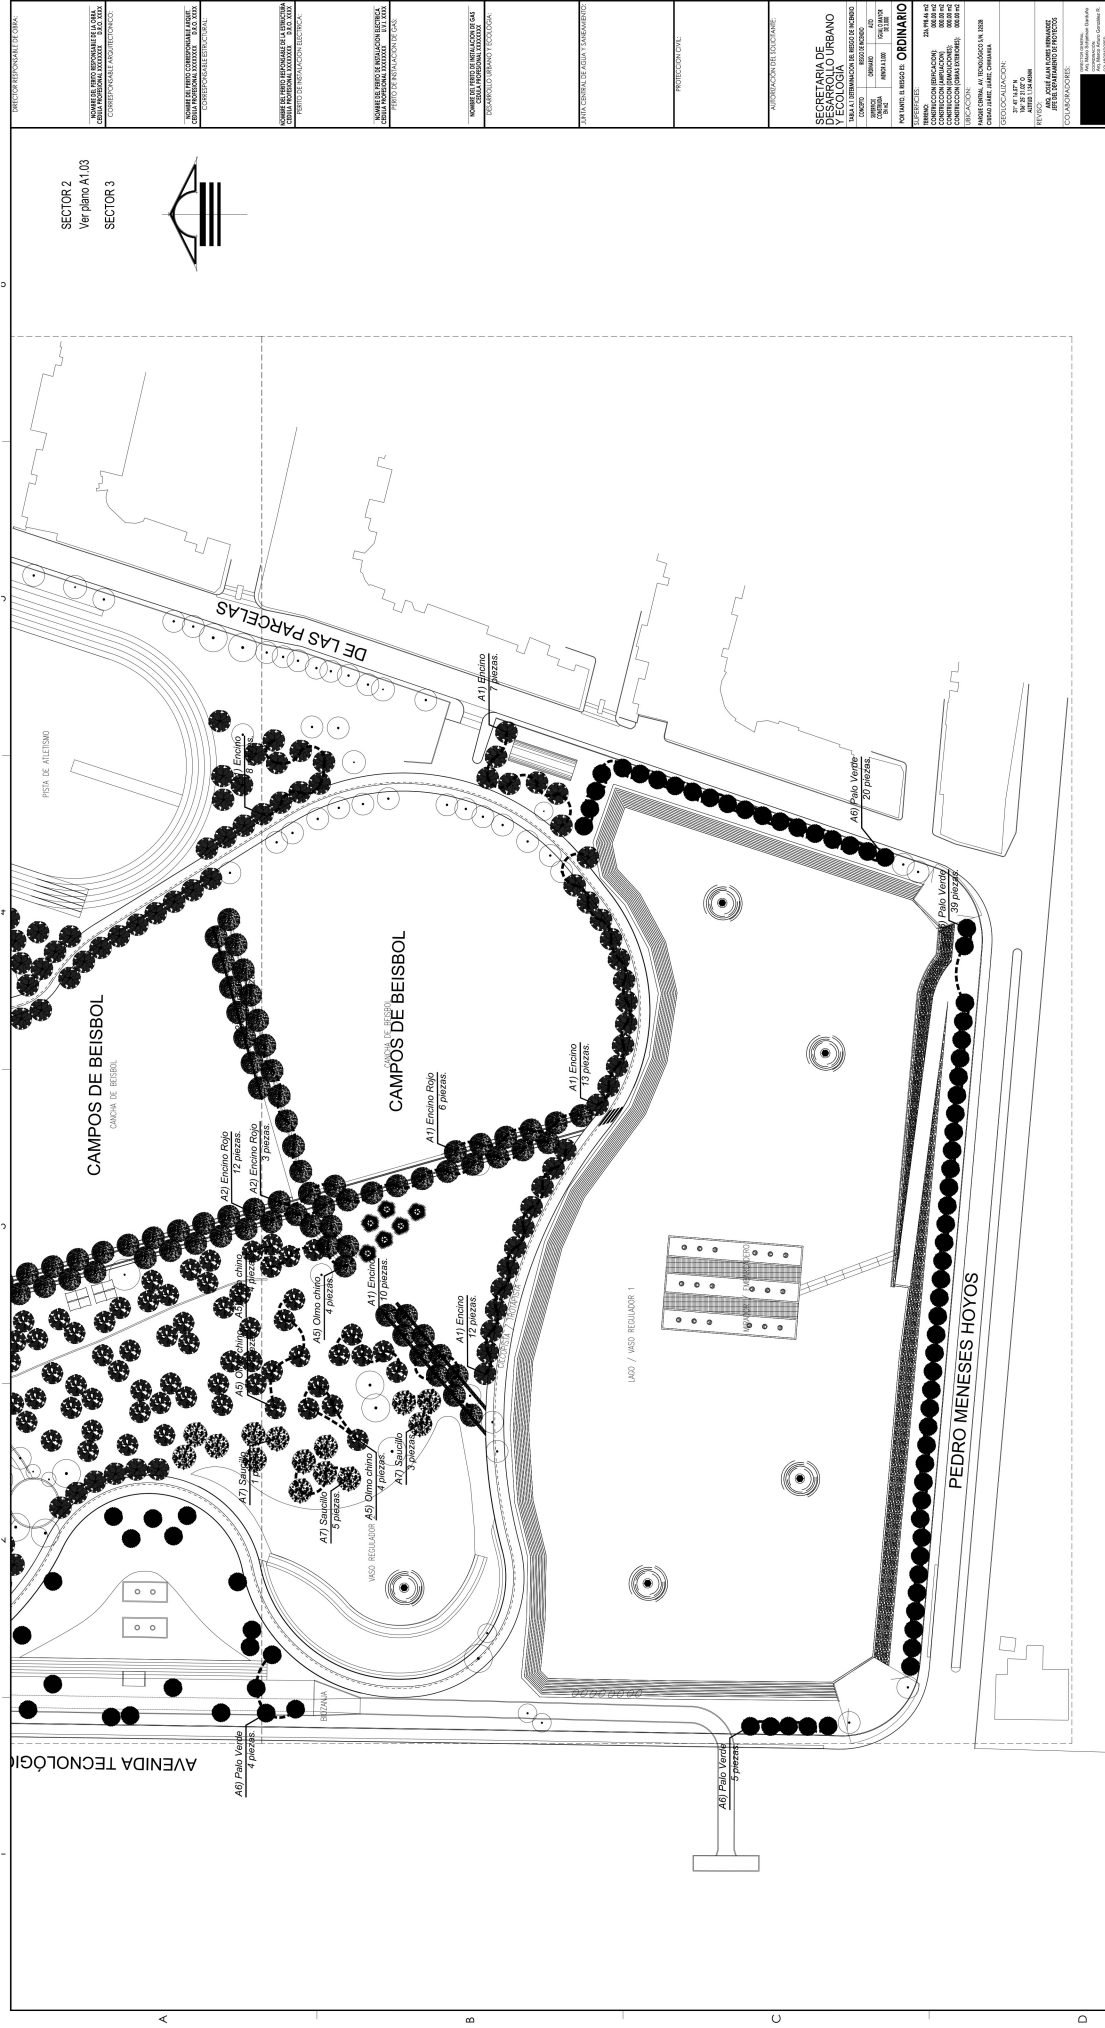

PLANTA SECTOR 3

SECRETARÍA  
DE COMUNICACIONES  
Y OBRAS PÚBLICAS

DIRECCIÓN DE OBRAS PÚBLICAS  
DEPARTAMENTO DE PROYECTOS

 **chihuahua**  
GOBIERNO DEL ESTADO

 **UNIDOS  
CON VALOR**

|                          |   |
|--------------------------|---|
| <p>VENTOS DOMINANTES</p> | <p>SW/BOLOGIA:</p> <p>E.E. ESTRUCTURAL</p> <p>RETENCIÓN DE ELEG</p> <p>RETENCIÓN DE CORO</p> <p>RETENCIÓN DE ELEG</p> <p>ACCESO PRINCIPAL</p> |
|--------------------------|---|

|                 |                               |     |
|-----------------|-------------------------------|-----|
| IN EXTERIOR     | INDICACION DE NIVEL           | 113 |
| INDIC. O TRANS. | INDICACION DE CAMBIO DE NIVEL | 114 |
| IN INTERIOR     | CLAVE DE PLANO/ONES           | 115 |
|                 | CLAVE DE Pisos                | 116 |
|                 | INDICACION DE PONDERAR        | 117 |
|                 | MUEBLE SANTARIO               | 118 |
|                 | MAMPARO, SANTARIA             | 119 |

|   |   |   |   |
|---|---|---|---|
| <br><b>A1 Encino</b><br><i>Quercus illex</i>                                               | <br><b>A2 Encino rojo</b><br><i>Quercus texana</i> | <br><b>A3 Mazuque</b><br><i>Prosopis laevigata</i> | <br><b>A5 Olmo chino</b><br><i>Ulmus parviflorus</i> |
| <b>ACABOS EN MADERA</b><br>NOVA DE ACACIADIN<br>CLAVE DE PUERTA<br>CLAVE DE VENTANA<br>CLAVE DE VENTANA<br>INDICACION DE VENTANA<br>VERSION DE REVISION<br>EQUIPOS ESPECIALES |   |   |   |

[illegible]

NOTAS ESPECÍFICAS:

[illegible][illegible]

|                                                                 |                               |
|-----------------------------------------------------------------|-------------------------------|
| NOMBRE DEL PLANO:<br><b>FORESTACIÓN<br/>SEMBRADO / SECTOR 3</b> | Nº DEL PLANO:<br><b>A1.04</b> |
|-----------------------------------------------------------------|-------------------------------|

[illegible]

|                    |          |                           |
|--------------------|----------|---------------------------|
| ESCALA:            | INDICADA | DIMENSIONES:<br>EN METROS |
| FICHA:             | CLAVE:   |                           |
| FICHA: 12/Abr 2020 |          |                           |

NOMBRE DEL PROYECTO:  
**PROYECTO EJECUTIVO DE  
 REHABILITACIÓN PARQUE  
 CENTRAL CIUDAD JUÁREZ**

|                                                                                               |                                                              |
|-----------------------------------------------------------------------------------------------|--------------------------------------------------------------|
| <p>NOMBRE DEL PLANO:<br/>CENTRAL CIUDAD JUAREZ</p> <p>FORESTACIÓN<br/>SEMBRADO / SECTOR 3</p> | <p>Nº DEL PLANO:<br/><b>A1.04</b></p> <p>ARQUITECTONICOS</p> |
|-----------------------------------------------------------------------------------------------|--------------------------------------------------------------|