



DETALLE DE CISTERNA 700 m3
ESCALA: 1:50

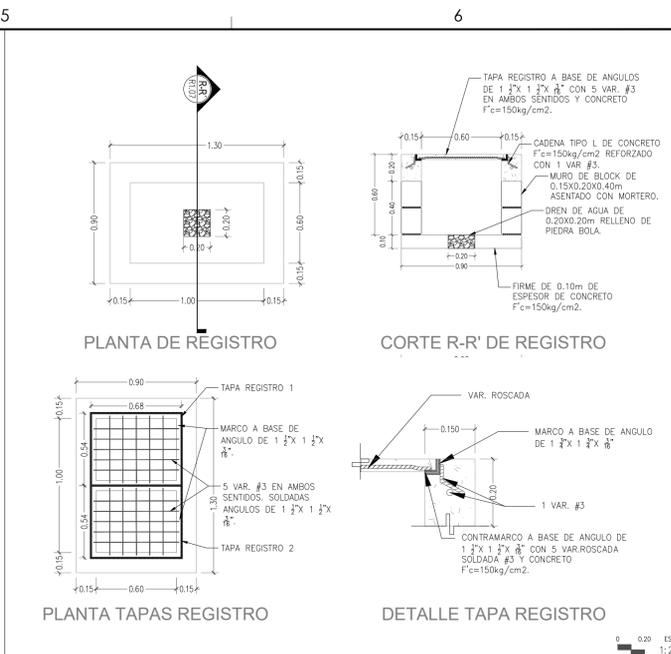

DETALLE DE REGISTRO
ESCALA: 1:25

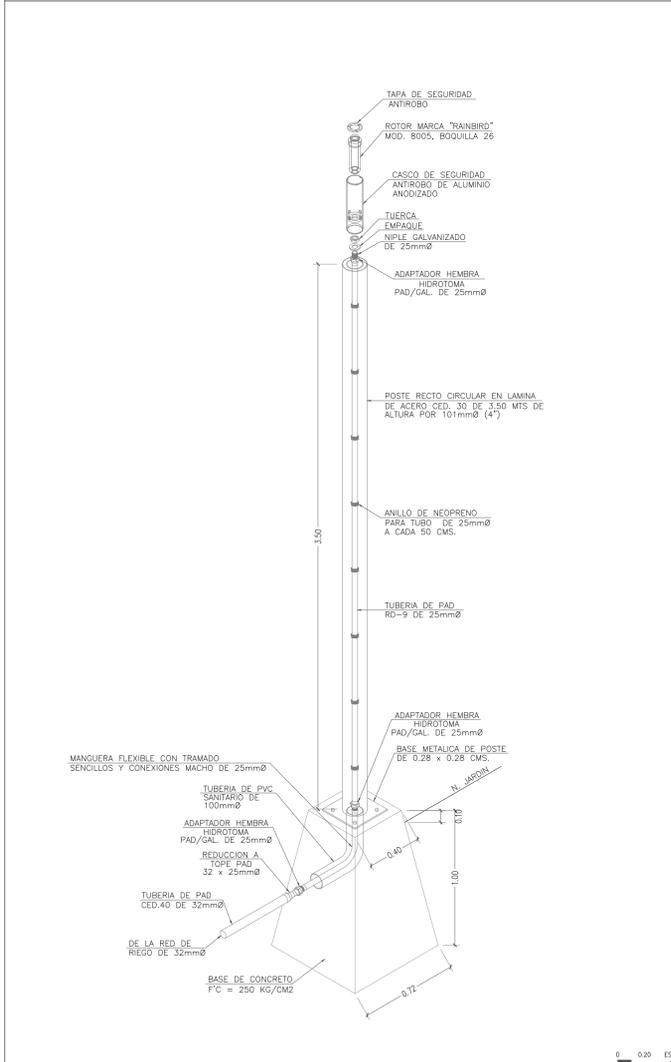


DETALLE DE POSTE Y ROTOR 8005
ESCALA: 1:25

DIRECTOR RESPONSABLE DE OBRA: CÉDULA PROFESIONAL XXXXXXX D.E.O. XXXX										
CORRESPONSABLE ARQUITECTÓNICO: CÉDULA PROFESIONAL XXXXXXX D.E.O. XXXX										
NOMBRE DEL PERITO RESPONSABLE DE LA ESTRUCTURA CÉDULA PROFESIONAL XXXXXXX D.E.O. XXXX										
CORRESPONSABLE ESTRUCTURAL: CÉDULA PROFESIONAL XXXXXXX D.E.O. XXXX										
NOMBRE DEL PERITO RESPONSABLE DE LA INSTALACIÓN ELÉCTRICA CÉDULA PROFESIONAL XXXXXXX D.E.O. XXXX										
PERITO DE INSTALACIÓN ELÉCTRICA: CÉDULA PROFESIONAL XXXXXXX D.E.O. XXXX										
NOMBRE DEL PERITO DE INSTALACIÓN ELÉCTRICA CÉDULA PROFESIONAL XXXXXXX D.E.O. XXXX										
PERITO DE INSTALACIÓN DE GAS: CÉDULA PROFESIONAL XXXXXXX D.E.O. XXXX										
NOMBRE DEL PERITO DE INSTALACIÓN DE GAS CÉDULA PROFESIONAL XXXXXXX D.E.O. XXXX										
DESARROLLO URBANO Y ECOLOGIA: CÉDULA PROFESIONAL XXXXXXX D.E.O. XXXX										
JUNTA CENTRAL DE AGUA Y SANEAMIENTO: CÉDULA PROFESIONAL XXXXXXX D.E.O. XXXX										
PROTECCIÓN CIVIL: CÉDULA PROFESIONAL XXXXXXX D.E.O. XXXX										
AUTORIZACIÓN DEL SOLICITANTE: CÉDULA PROFESIONAL XXXXXXX D.E.O. XXXX										
SECRETARÍA DE TABLA A.1 DETERMINACIÓN DEL RIESGO DE INCENDIO										
<table border="1"> <thead> <tr> <th>CONCEPTO</th> <th>ORDINARIO</th> <th>AUTO</th> </tr> </thead> <tbody> <tr> <td>SUPERFICIE CONSTRUIDA EN m²</td> <td>226.918,44</td> <td>000,00</td> </tr> <tr> <td>FOR TANTO: EL RIESGO ES ORDINARIO</td> <td></td> <td></td> </tr> </tbody> </table>		CONCEPTO	ORDINARIO	AUTO	SUPERFICIE CONSTRUIDA EN m ²	226.918,44	000,00	FOR TANTO: EL RIESGO ES ORDINARIO		
CONCEPTO	ORDINARIO	AUTO								
SUPERFICIE CONSTRUIDA EN m ²	226.918,44	000,00								
FOR TANTO: EL RIESGO ES ORDINARIO										
SUPERFICIES: TERRENO: 226.918,44 m ² CONSTRUCCIÓN (EDIFICACION): 000,00 m ² CONSTRUCCIÓN (AMPLIACION): 000,00 m ² CONSTRUCCIÓN (DEMOLICIONES): 000,00 m ² CONSTRUCCIÓN (OBRAS EXTERIORES): 000,00 m ²										
TUBIFICACION: PARQUE CENTRAL AV. TECNOLÓGICO S/N. 25258 CIUDAD JUÁREZ, CHIHUAHUA										
GEOLOCALIZACION: 31° 41' 16,57" N 106° 52' 21,87" O ALTITUD 1.134 MSNM										
REVISO: ARQ. JOSÉ ALAN FLORES HERNÁNDEZ JEFE DE DESARROLLO DE PROYECTOS										
COLABORADORES: DIRECTOR GENERAL: Arq. Mario Rodríguez Garduño COORDINADOR: Arq. Mario Rodríguez Garduño COLABORADORES: Arq. Juan de Dios Carrillo Flores, Arq. Mario Carbello Márquez										
ESCALA: INDICADA EN METROS										
FECHA: CLAVE:										
NOMBRE DEL PROYECTO: PROYECTO EJECUTIVO DE REHABILITACIÓN PARQUE CENTRAL CIUDAD JUÁREZ										
NOMBRE DEL PLANO: CISTERNA 700 M3 POSTE Y REGISTRO DE RIEGO										
No DEL PLANO: R1.07										



SECRETARÍA DE COMUNICACIONES Y OBRAS PÚBLICAS
DIRECCIÓN DE OBRAS PÚBLICAS
DEPARTAMENTO DE PROYECTOS

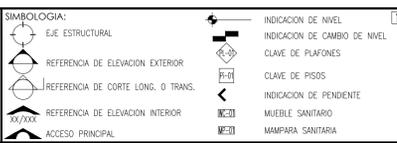

NOTAS ESTRUCTURALES:

- PARA ELEMENTOS ESTRUCTURALES, UTILIZAR AL MENOS CONCRETO $f_c=250 \text{ kg/cm}^2$, SALVO QUE SE INDIQUE LO CONTRARIO. CAPITULO 19 REGLAMENTO AD. TABLAS 19.2.1, 19.3.1 Y 19.4.1.
- ACERO REFUERZO $f_y=4200 \text{ kg/cm}^2$.
- NO SE DEBERÁ TRASLAPAR EL ACERO DE REFUERZO MÁS DEL 30% EN UNA MISMA SECCIÓN.

TABLA DE VARILLAS

VARILLAS	Lt. (Cms)
3	50,0
4	65,0
5	80,0
6	95,0
8	155,0

NOTAS GENERALES:

- NO TOMAR MEDIDAS CON ESCALIMETRO, LAS COTAS SEEN AL DIBUJO.
- LAS DIMENSIONES ESPECIFICADAS EN ESTE PLANO ESTAN DADAS EN METROS Y MENOS QUE SE INDIQUE LO CONTRARIO.
- CUALQUIER MODIFICACION A ESTE PLANO DEBERÁ ESTAR AUTORIZADA POR EL ARQUITECTO DISEÑADOR Y SUS INGENIEROS ESPECIALISTAS.
- LA INFORMACION CONTENIDA EN ESTE PLANO ES PROPIEDAD PRIVADA DE LA SECRETARÍA DE COMUNICACIONES Y OBRAS PÚBLICAS DEL ESTADO DE CHIHUAHUA (SCOP).

NOTAS ESPECÍFICAS:

- LA CONSTRUCCIÓN DE ESTE PROYECTO SE HARÁ BAJO LOS REQUERIMIENTOS DE CONSTRUCCIÓN DE OBRAS PÚBLICAS DEL ESTADO DE CHIHUAHUA POR 2008/2012, 41 DECRETO ESTY 100 DEL 10 DE ABRIL DE 2008 EN EL REGLAMENTO DE LA LEY DE OBRAS PÚBLICAS FEDERALES 2007-2010, 1996, 1997, 1998,2100.

MARCO LEGAL Y NORMATIVO:

- LA CONSTRUCCIÓN DE ESTE PROYECTO SE HARÁ BAJO LOS REQUERIMIENTOS DE CONSTRUCCIÓN DE OBRAS PÚBLICAS DEL ESTADO DE CHIHUAHUA POR 2008/2012, 41 DECRETO ESTY 100 DEL 10 DE ABRIL DE 2008 EN EL REGLAMENTO DE LA LEY DE OBRAS PÚBLICAS FEDERALES 2007-2010, 1996, 1997, 1998,2100.