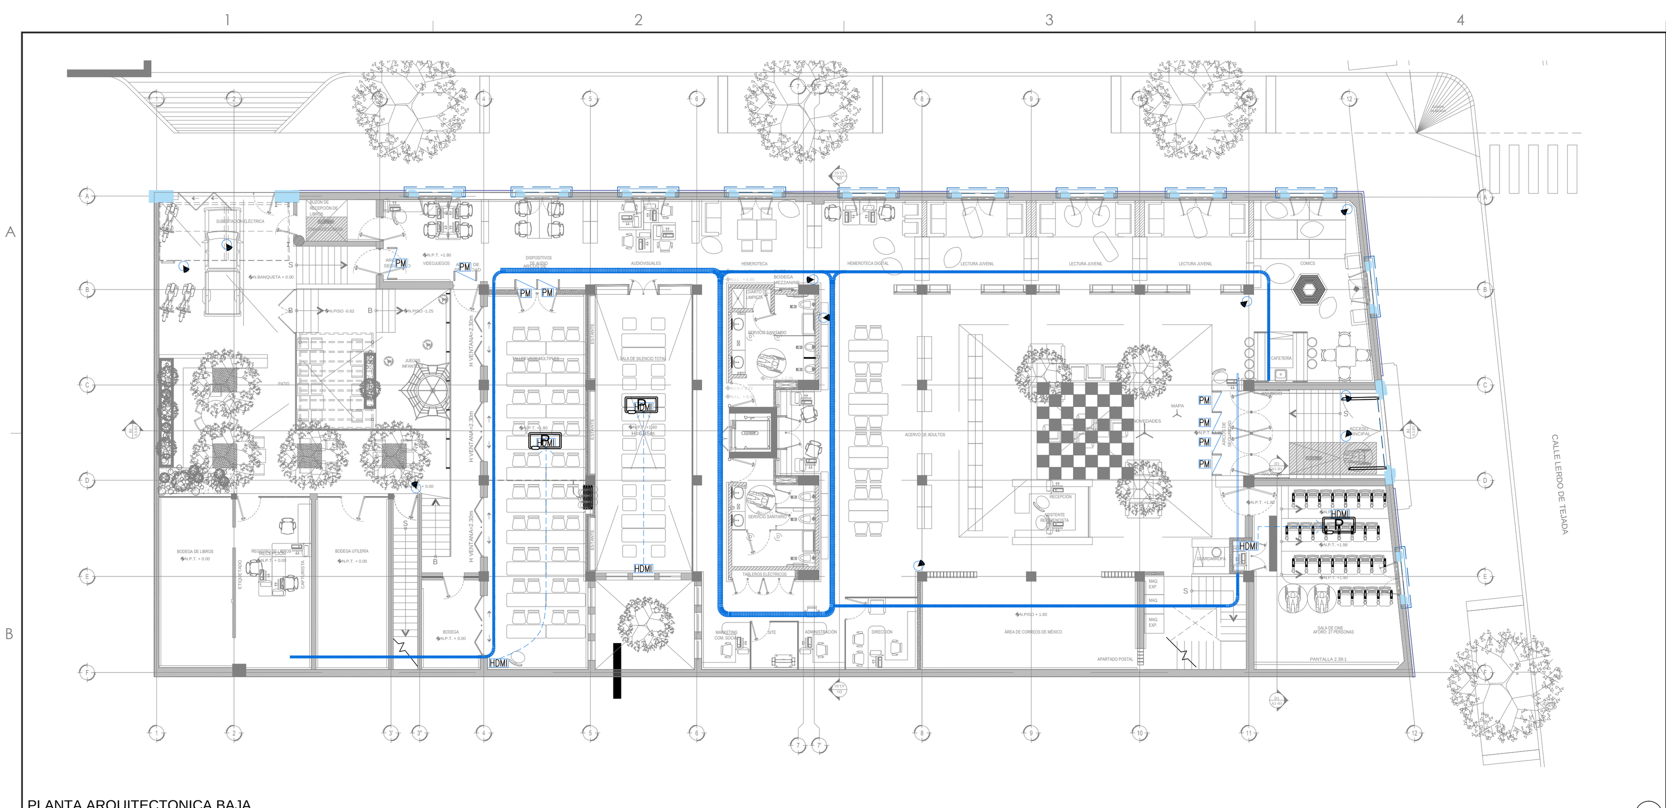

PLANTA ARQUITECTONICA BAJA

ESCALA: 1/125

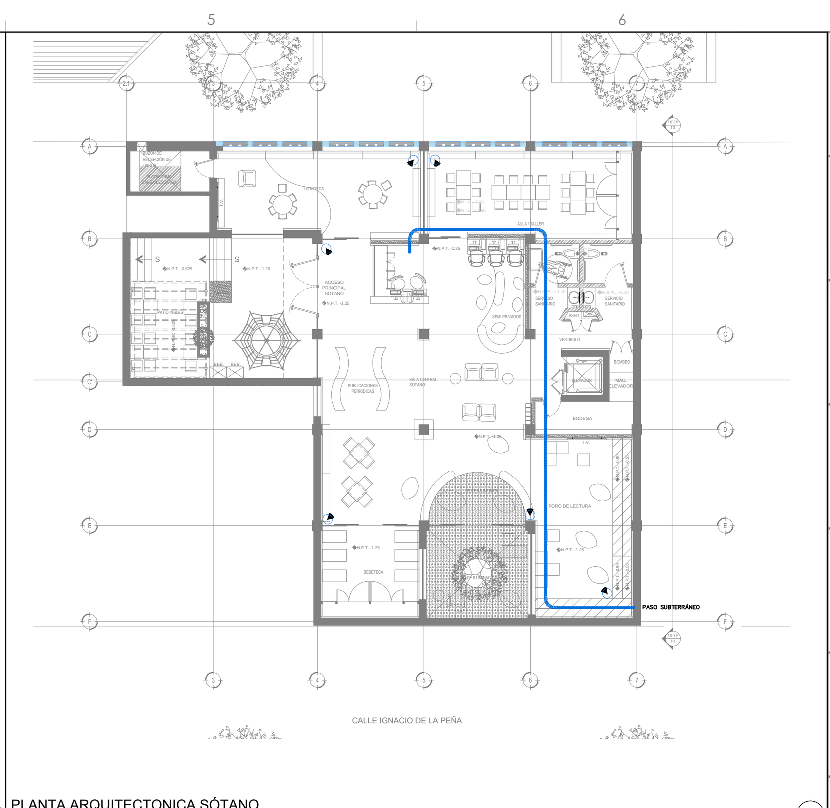

PLANTA ARQUITECTONICA SÓTANO

ESCALA: 1/125

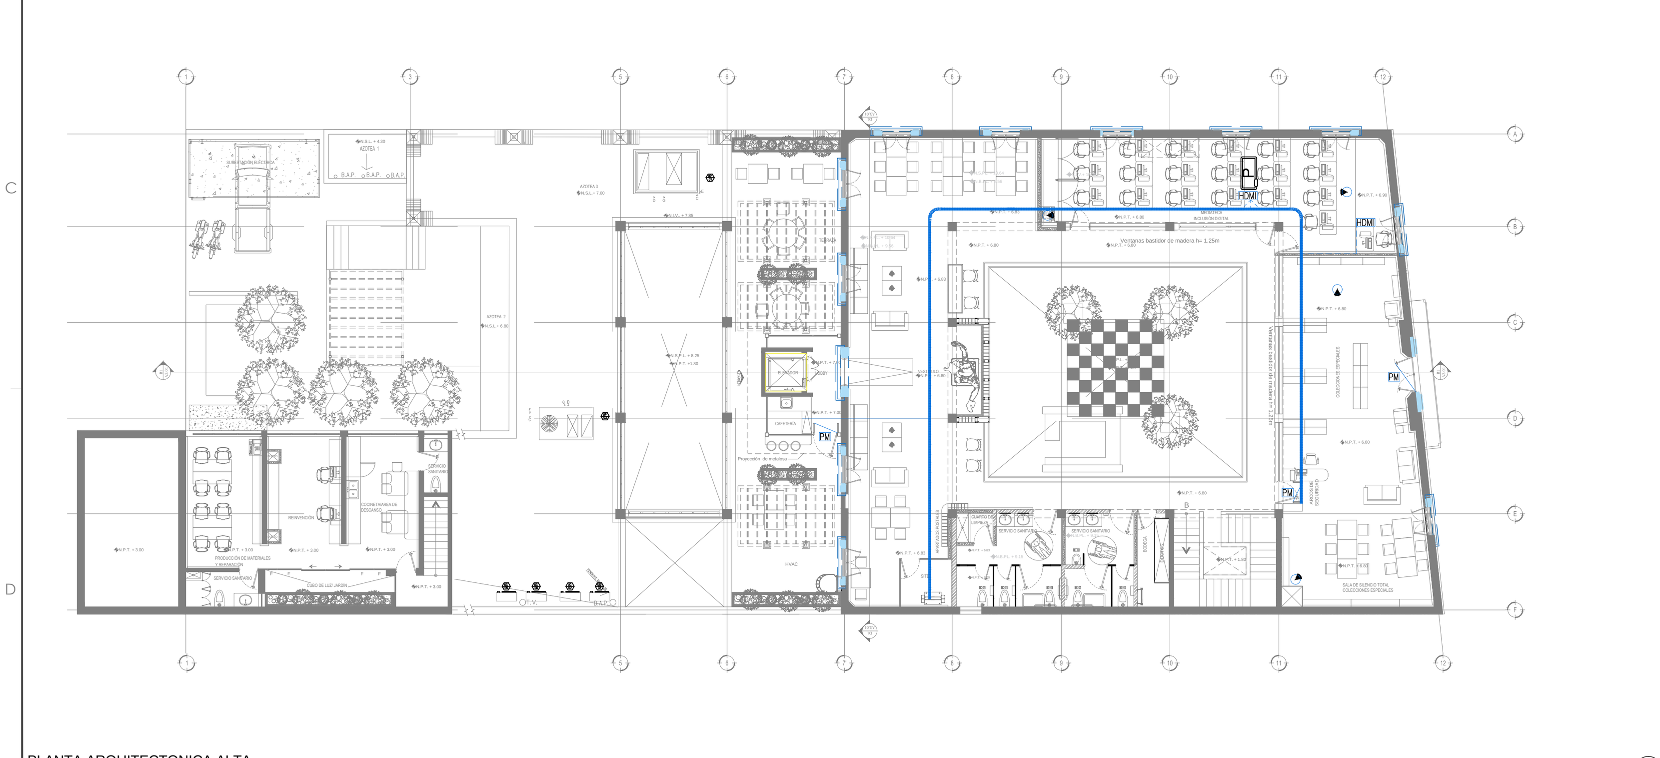

PLANTA ARQUITECTONICA ALTA

ESCALA: 1/125

NOTAS GENERALES

1. TODOS LOS DISPOSITIVOS REQUIEREN CAJA GALVANIZADA DE 4"X4", EXCEPTO DONDE SE INDIQUE OTRA COSA.
1. ALL DEVICE REQUIRE A 4"X4" GALVANIZED BOX, UNLESS OTHERWISE NOTED

2. TODOS LOS SÍMBOLOS SON DE CARÁCTER INDICATIVO Y NO ESTÁN A ESCALA.
2. ALL SYMBOLS ARE INDICATIVE AND ARE NOT TO SCALE

3. EL PLANO ARQUITECTONICO ESTA A ESCALA INDICADA LA CUAL SOLO APLICA SI MIDE 90X60.
3. THE DRAWING IS INDICADE SCALE AND APPLY ONLY IN DIMENSIONS OF 90 X 60

4. TODA LA TUBERIA VISIBLE U OCULTA, SERA CONDUIT DE 21 MM ø MINIMO PARED DELGADA, EXCEPTO DONDE SE INDIQUE OTRO TAMAÑO.
4. ALL VISIBLE OR HIDDEN PIPELINES WILL BE CONDUIT OF 21 MM ø MINIMUM, EXCEPT WHERE ANOTHER SIZE IS INDICATED.

5. LA TUBERIA SUBTERRANEA ES DE PVC TIPO PESADO Y SU DIAMETRO SE ESPECIFICA EN PLANO O SIMBOLOGIA
5. THE UNDERGROUND PIPING IS PVC AND ITS DIAMETER IS SPECIFIED IN SYMBOLOGY OR ARCHITECTURAL PLAN.

6. LAS TUBERIAS SON ESQUEMATICAS Y SU UBICACION FINAL SERA DEFINIDA EN EL SITIO DE CONSTRUCCION.
6. THE PIPE PATH ARE SCHEMATICS AND THE FINAL LOCATION MUST BE DEFINED IN CONSTRUCTION SITE.

7. LA CHAROLA O ESCALERILLA SE COMPARTE CON CCTV, VOCEO Y VOZ Y DATOS.
7. THE CABLE TRAY IS SHARED WITH CCTV, VOICE AND VOICE AND DATA.

NOTAS GENERALES

ESCALA: S/E

SIMBOLOGIA/ SIMBOLOGY

- CHAROLA TIPO MALLA / CABLE TRAY
- SALIDA PARA CCTV / CCTV
- HDMI — SALIDA PARA HDMI / HDMI
- TUBERIA CONDUIT 3/4" O INDICADA / CONDUIT PIPING
- TUBERIA CONDUIT 2" O INDICADA / CONDUIT PIPING
- PM — PUERTA MAGNÉTICA / MAGNETIC DOOR

SIMBOLOGÍA

ESCALA: S/E

ESPACIO SIN USAR

ESCALA: S/E

Chihuahua GOBIERNO DEL ESTADO — UNIDOS conVALOR

SECRETARÍA DE COMUNICACIONES Y OBRAS PÚBLICAS
DIRECCIÓN DE OBRAS PUBLICAS
DEPARTAMENTO DE PROYECTOS

NORTE Y VIENTOS DOMINANTES: VIENTOS FRIOS, VIENTOS CALIDOS

SIMBOLOGIA:

- EJE ESTRUCTURAL
- REFERENCIA DE ELEVACION EXTERIOR
- REFERENCIA DE CORTE LONG. O TRANS.
- REFERENCIA DE ELEVACION INTERIOR
- ACCESO PRINCIPAL
- INDICACION DE NIVEL
- INDICACION DE CAMBIO DE NIVEL
- CLAVE DE PLAFONES
- CLAVE DE PISOS
- INDICACION DE PENDIENTE
- MUEBLE SANITARIO
- MAMPARA SANITARIA
- ACABADOS EN MUROS
- NOTA DE ACLARACION
- CLAVE DE PUERTA
- CLAVE DE VENTANA
- INDICACION DE ARRANQUE
- VERSION DE REVISION
- EQUIPOS ESPECIALES

NOTAS ESTRUCTURALES:

1. PARA ELEMENTOS ESTRUCTURALES, UTILIZAR AL MENOS CONCRETO f'c=250 kg/cm2, SALVO QUE SE INDIQUE LO CONTRARIO; CAPITULO 19 REGLAMENTO ACI, TABLAS 19.2.1, 19.3.1 Y APENDICE B.
2. ACERO REFUERZO f'y=4,200 kg/cm2.
3. NO SE DEBERA TRASLAPAR EL ACERO DE REFUERZO MAS DEL 33% EN UNA MISMA SECCION.

TABLA DE VARILLAS

Lt = LONGITUD DE TRASLAPE

VARILLAS	ø	Lt (Cms)
3	3/8"	50.0
4	1/2"	65.0
5	5/8"	80.0
6	3/4"	95.0
8	1"	155.0

NOTAS GENERALES:

1. NO TOMAR MEDIDAS CON ESCALIMETRO, LAS COTAS RIGEN AL DIBUJO.
2. LAS DIMENSIONES ESPECIFICADAS EN ESTE PLANO ESTAN DADAS EN METROS A MENOS QUE SE INDIQUE LO CONTRARIO.
3. CUALQUIER MODIFICACION A ESTE PLANO, DEBERA ESTAR AUTORIZADA POR EL ARQUITECTO DISEÑADOR Y SUS INGENIEROS ESPECIALISTAS.
4. LA INFORMACION CONTENIDA EN ESTE PLANO ES PROPIEDAD PRIVADA DE LA SECRETARIA DE COMUNICACIONES Y OBRAS PUBLICAS DEL ESTADO DE CHIHUAHUA (SCOP).

NOTAS ESPECIFICAS:

MARCO LEGAL Y NORMATIVO:

*.- LA CONSTRUCCION DE ESTE PROYECTO SE HARA BAJO LOS REGLAMENTOS DE CONSTRUCCION DE OBRA PUBLICA DEL ESTADO DE CHIHUAHUA POE 2009.05.23/No. 41 DECRETO 671 / 00 I.P.O. BASADO EN EL REGLAMENTO DE LA LEY DE OBRAS PUBLICAS FEDERALES DOF-07-2010; TAMBIEN, SE DEBERAN ACATAR LOS SIGUIENTES REGLAMENTOS Y NORMAS SEGUN SEA EL CASO:

1.- REGLAMENTO DE CONSTRUCCION Y NOMAS TECNICAS DEL MUNICIPIO CORRESPONDIENTE.
2.- AMERICAN INSTITUTE OF STEEL CONSTRUCTION ASD 9TH EDITION.
3.- AMERICAN NATIONAL STANDARD INSTITUTE.
4.- AMERICAN CONCRETE INSTITUTE (ACI 318-05).
5.- AMERICAN INSTITUTE OF STEEL CONSTRUCTION.
6.- NORMA OFICIAL MEXICANA PARA INSTALACIONES ELECTRICAS NOM-001-SEDE-2012.
7.- NORMA OFICIAL MEXICANA PARA INSTALACIONES HIDROSANITARAS E226/2-CNCP-2007, PVC E145/1-SCFI-2002.
8.- NORMA OFICIAL MEXICANA PARA INSTALACIONES DE GAS NOM-004-SEDG-2004.
9.- REGLAMENTO DE ACCESIBILIDAD PARA PERSONAS CON DISCAPACIDAD DEL ESTADO DE CHIHUAHUA.
10.- PARA PROTECCION CIVIL, SEÑALETICA Y RUTAS DE EVACUACION: NOM-001-STPS-2008, NOM-002-STPS-2010, NOM-026-STPS-2008 Y NOM-029-STPS-2011.
11.- PARA LAS INSTALACIONES DE AIRE ACONDICIONADO: SMACNA Y ASHRAE 90.1-2016.

AUTORIZACIÓN DEL SOLICITANTE:

SECRETARIA DE
....

TABLA A.1 DETERMINACION DEL RIESGO DE INCENDIO

CONCEPTO	RIESGO DE INCENDIO	
	ORDINARIO	ALTO
SUPERFICIE CONSTRUIDA EN m2	MENOR A 3,000	IGUAL O MAYOR DE 3,000

POR TANTO, EL RIESGO ES: ORDINARIO

SUPERFICIES:

TERRENO:	000.00 m2
CONSTRUCCION (EDIFICACION):	000.00 m2
CONSTRUCCION (AMPLIACION)	000.00 m2
CONSTRUCCION (DEMOLICIONES):	000.00 m2
CONSTRUCCION (OBRAS EXTERIORES):	000.00 m2

UBICACION:
DIRECCIÓN, CALLE, COLONIA, NUMERO, CP. LOCALIDAD, MUNICIPIO, CIUDAD

GEOLOCALIZACION:
00° 00' 00" N
00° 00' 00" O
ALTITUD 0,000 MSNM

REVISO:
ARQ. JOSUÉ ALAN FLORES HERNANDEZ
JEFE DEL DEPARTAMENTO DE PROYECTOS

COLABORADORES:

ESCALA: INDICADA — DIMENSIONES: EN METROS

FECHA: FECHA... — CLAVE:

NOMBRE DEL PROYECTO:

NOMBRE DEL PLANO:
PLANTAS CIRCUITO CERRADO DE TELEVISIÓN

No DEL PLANO:
E.08-1
ELECTRÓNICO