

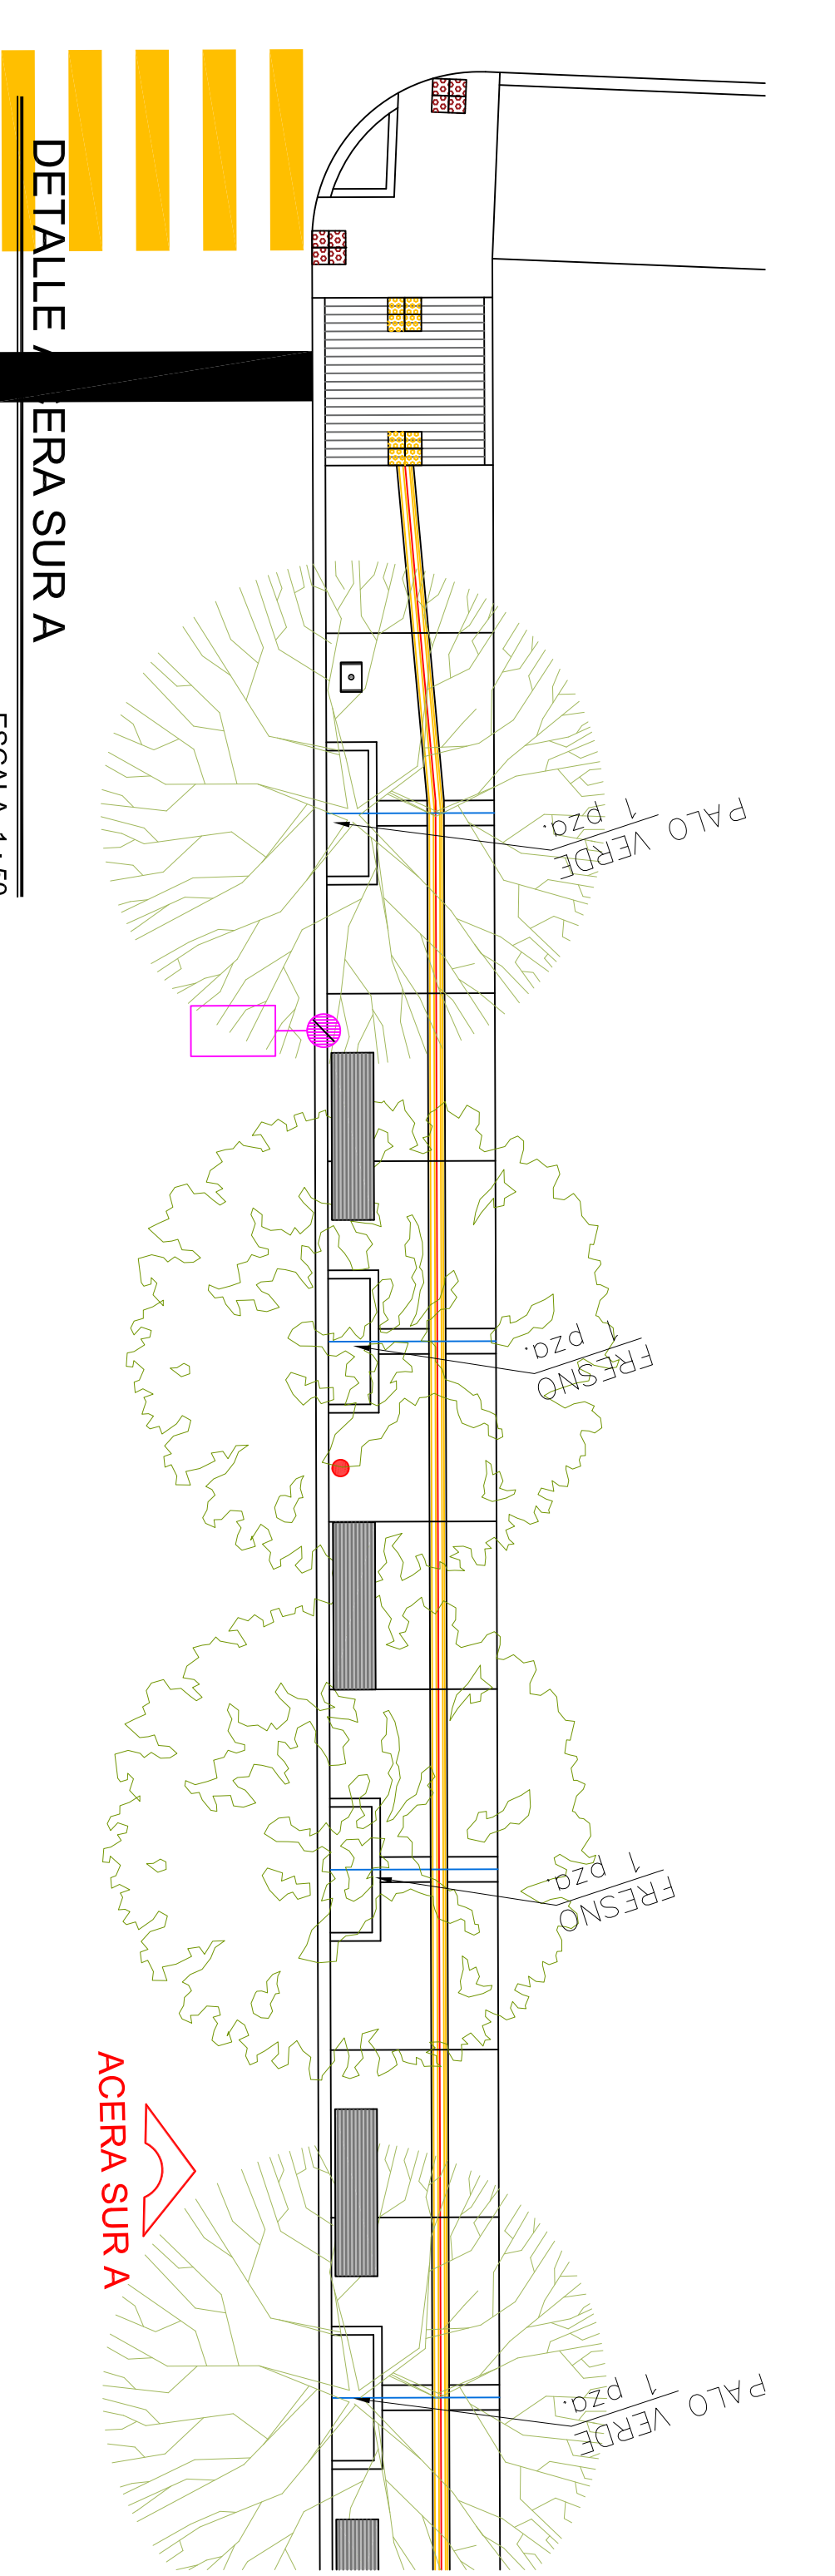
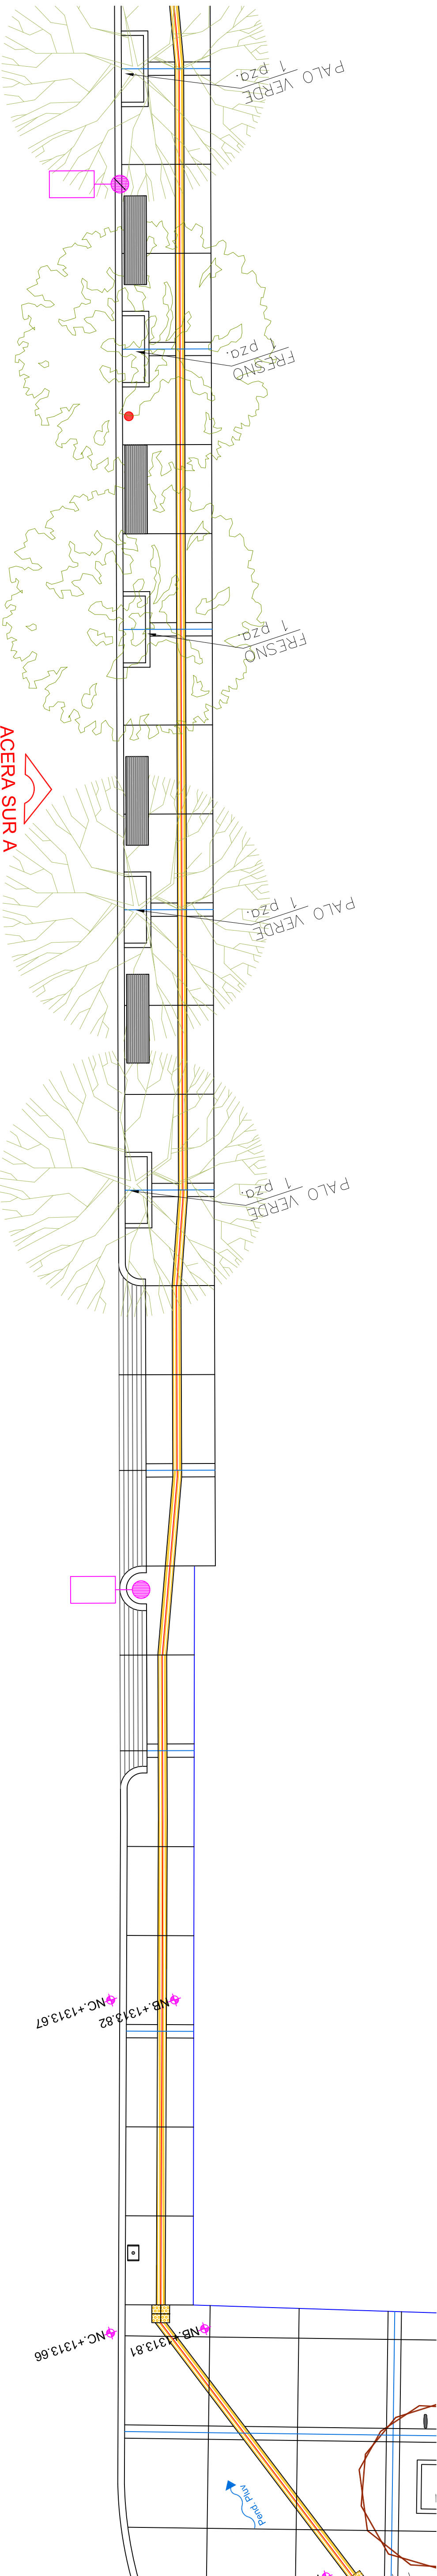


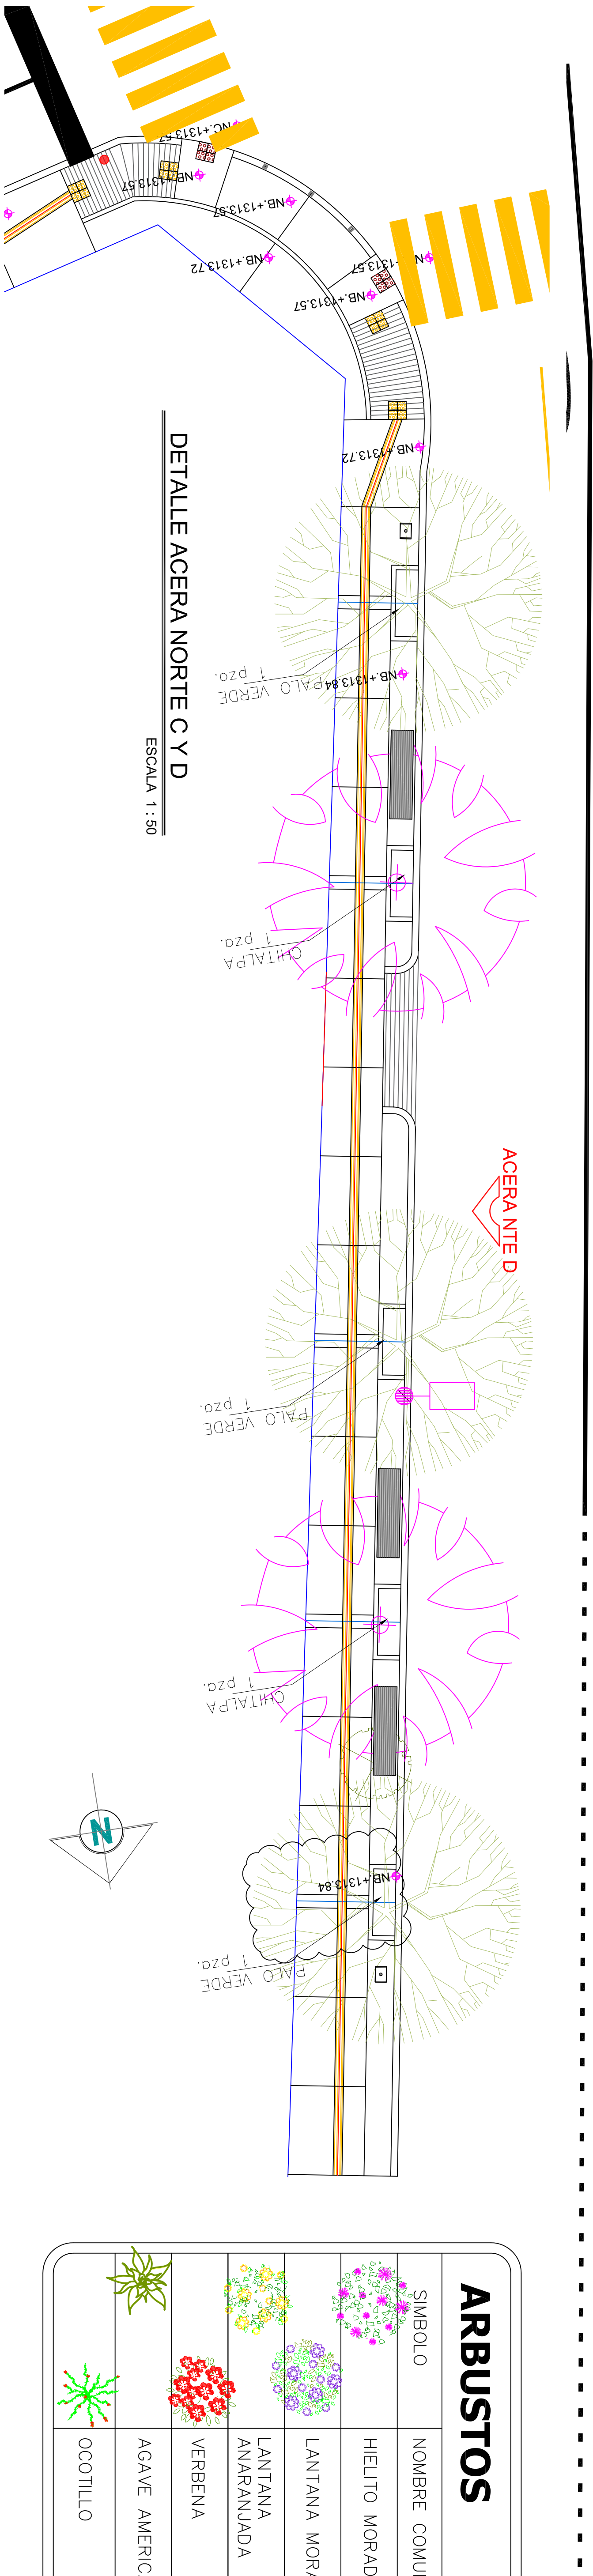


ARBUSTOS	
SÍMBOLO	NOMBRE COMUN
	HIELITO MORADO
	LANTANA MORADA
	LANTANA ANARANJADA
	VERBENA
	AGAVE AMERICANA
	OCOTILLO

ARBOLES	
SÍMBOLO	NOMBRE COMUN
	FRESNO
	CHITALPA
	PALO VERDE
	CIRUELO
	ARBOL EXISTENTE

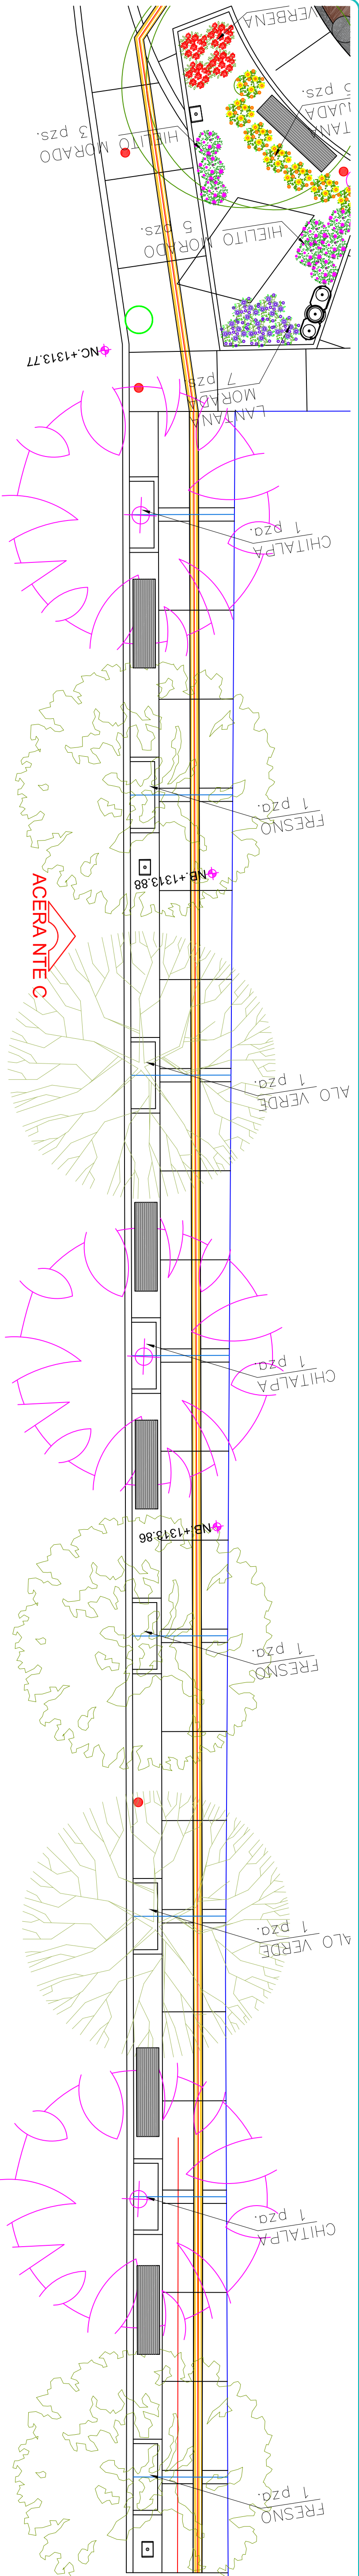


SIMBOLOGIA

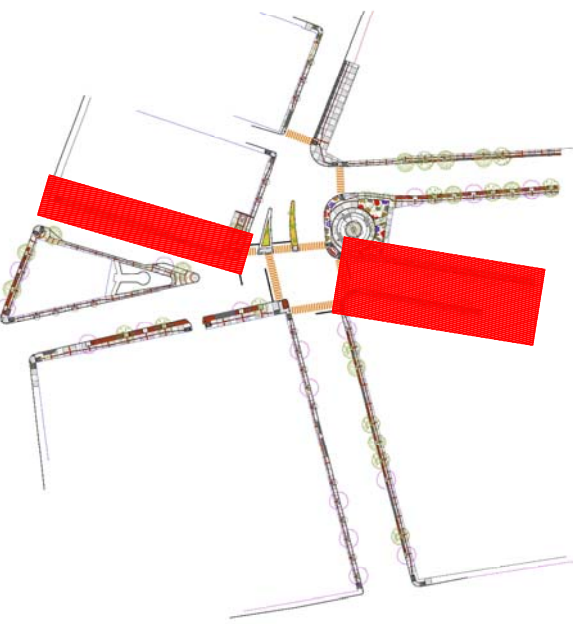

- NC. NIVEL DE CALLE
- NB. NIVEL DE BANQUETA
- NR. NIVEL DE REGISTRO

Nota importante:
Los niveles de calle y banquetá en la propuesta de trazo e imagen urbana, deberán respetar el nivel actual existente al ejecutar la obra.

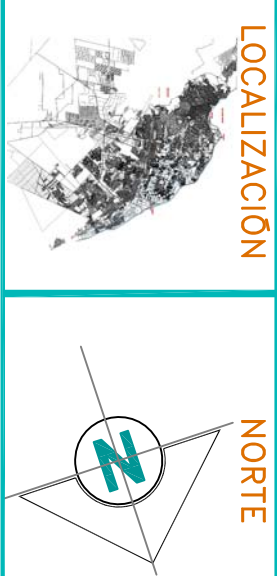

Autor:
DR. ROBERTO MORA PALACIOS
DIRECTOR GENERAL DEL INSTITUTO

Coordinador:
ARO. LUIS E. MARTINEZ C.
COORDINADOR DE MONITOREO E INFRAESTRUCTURA

Fecha:
MAYO 2020

Ubicación:
CD. JUAREZ, CHIH.

Escala:
INDICADA

Código:
J-06

J-06

IMAGEN URBANA "PILA DE LA CHAENA"
JARDINERIA Y FORESTACION

DETALLE
ERA SUR A
ESCALA 1 : 50

DETALLE ACERA NORTE C Y D
ESCALA 1 : 50

ACERA SUR A

ACERA NTE D

ACERA NTE C

ACERA SUR A

Nota importante:
La especies propuestas en las jardineras de la pila se encuentran cuantificadas y señaladas dentro del proyecto específico dela la pila.