




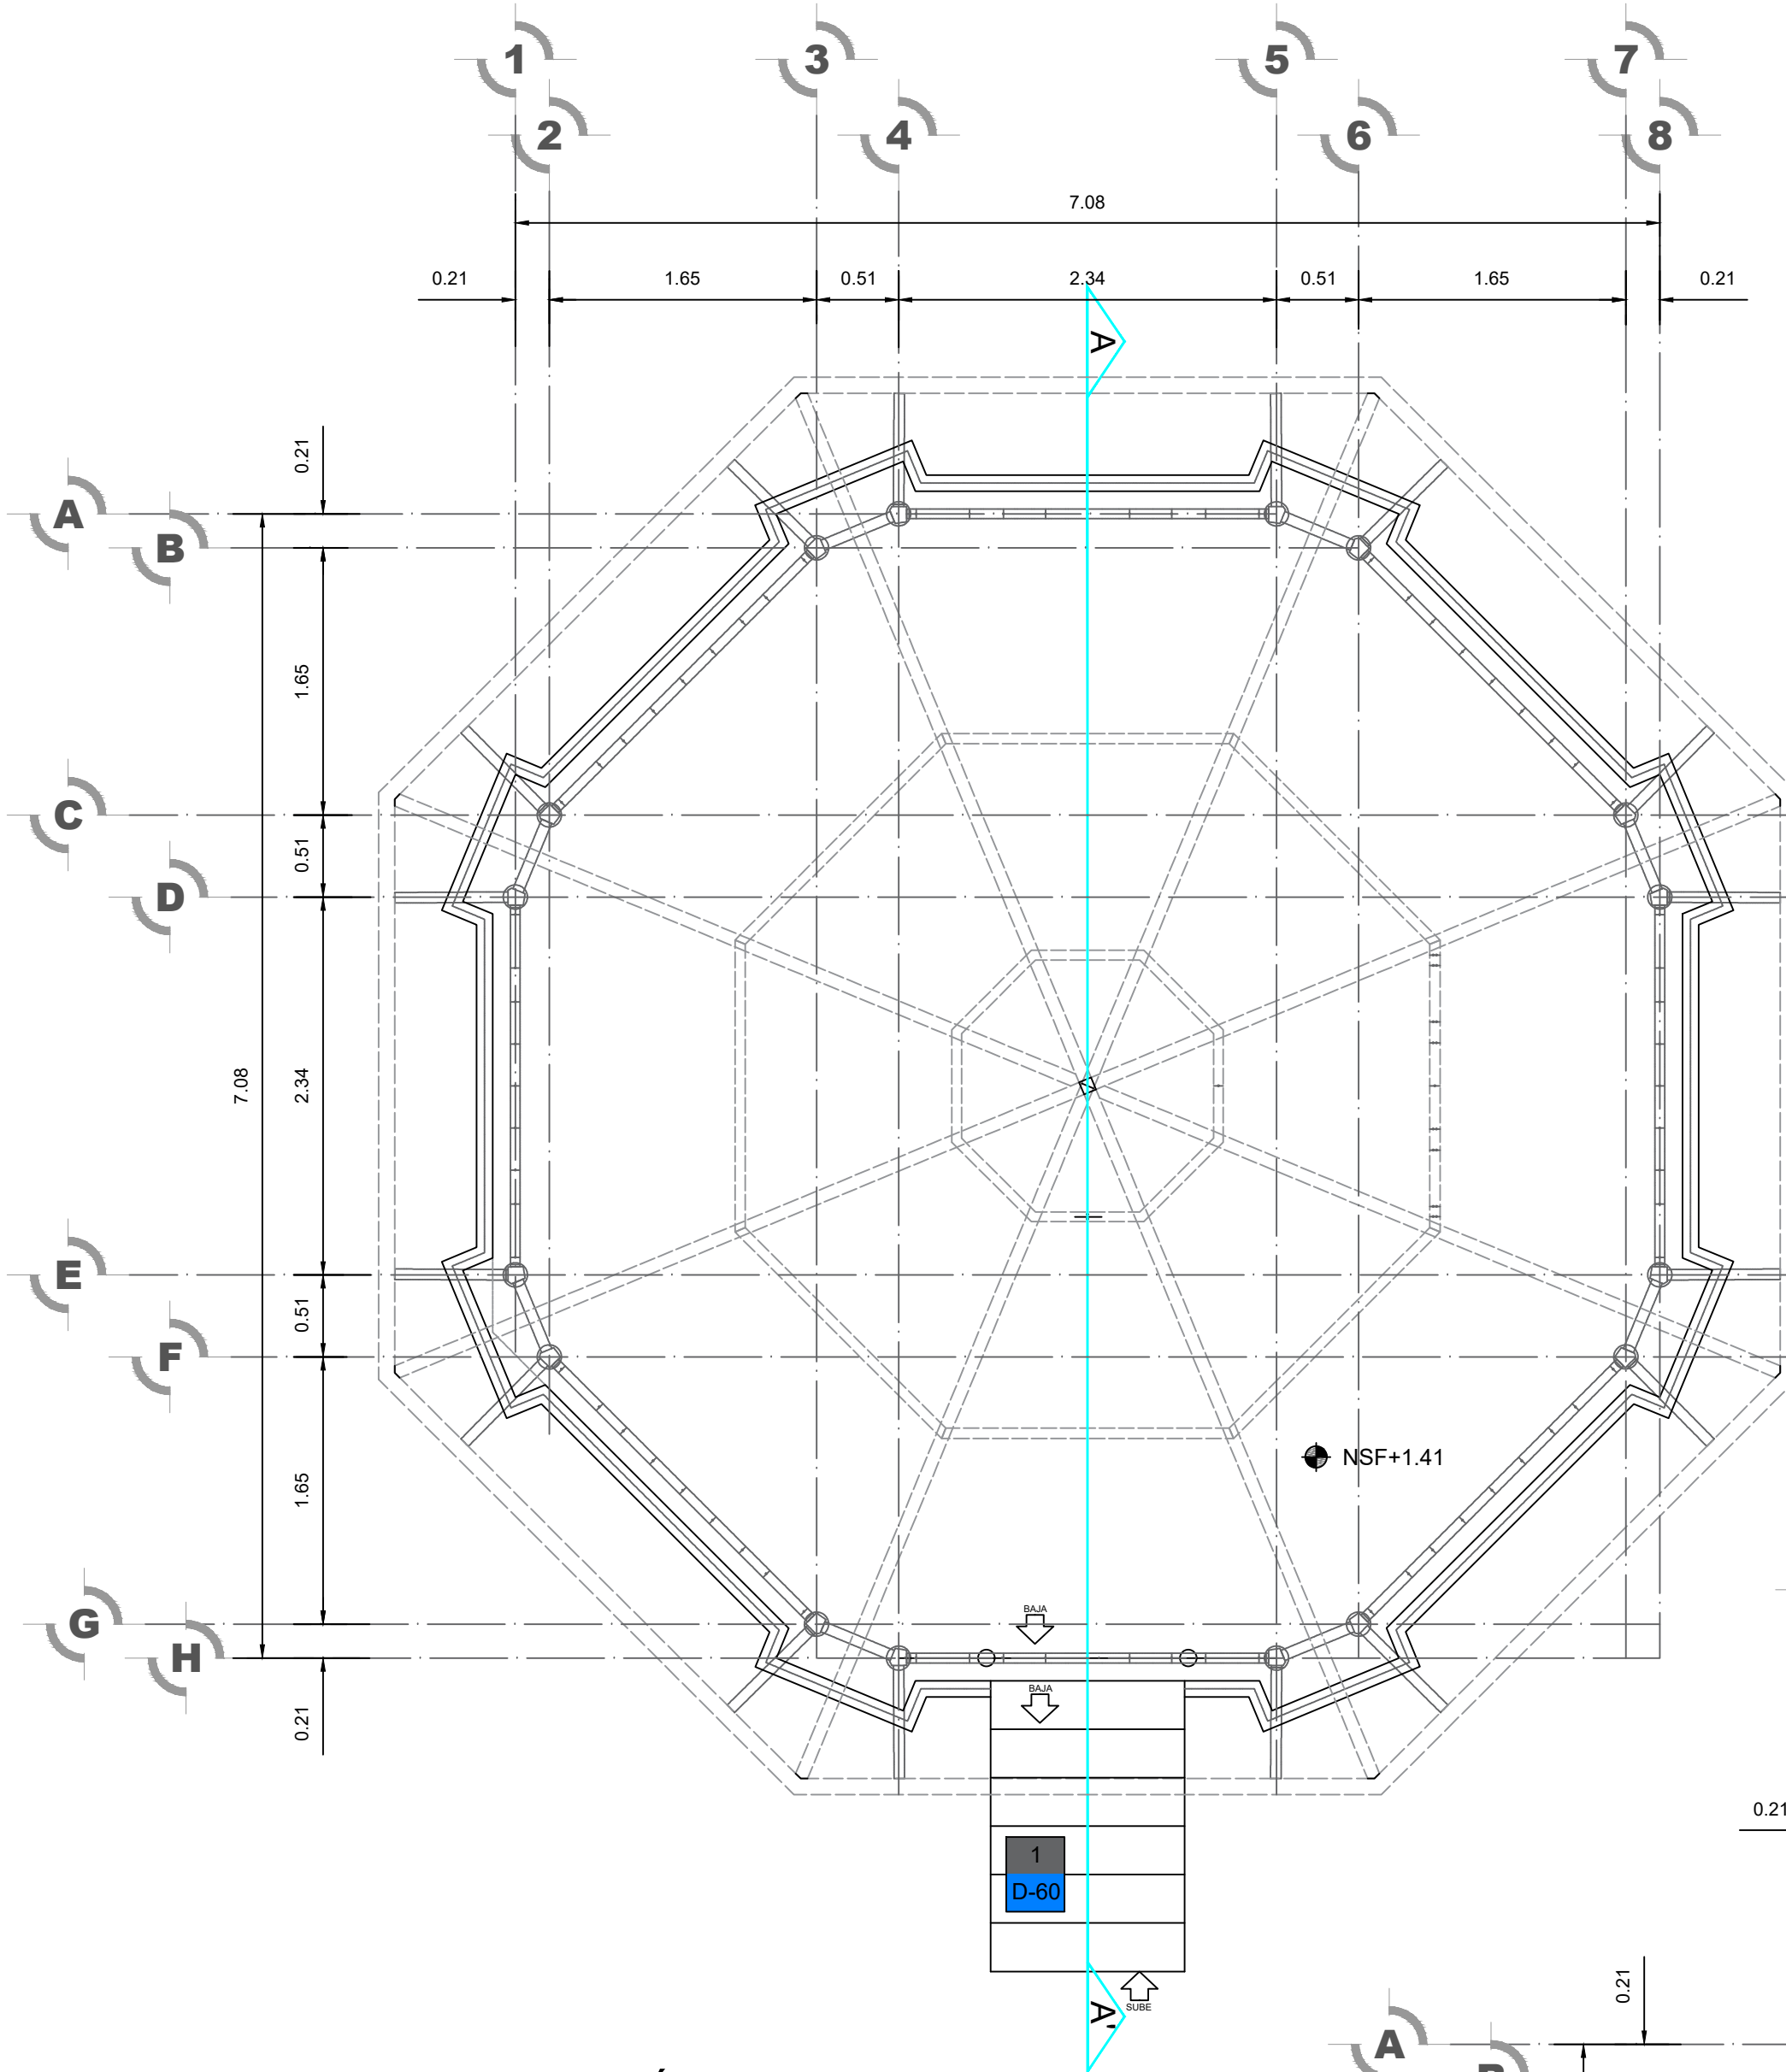

PLANTA ARQUITECTÓNICA
KIOSCO DEL PARQUE CHAVENA SIN ESCALA

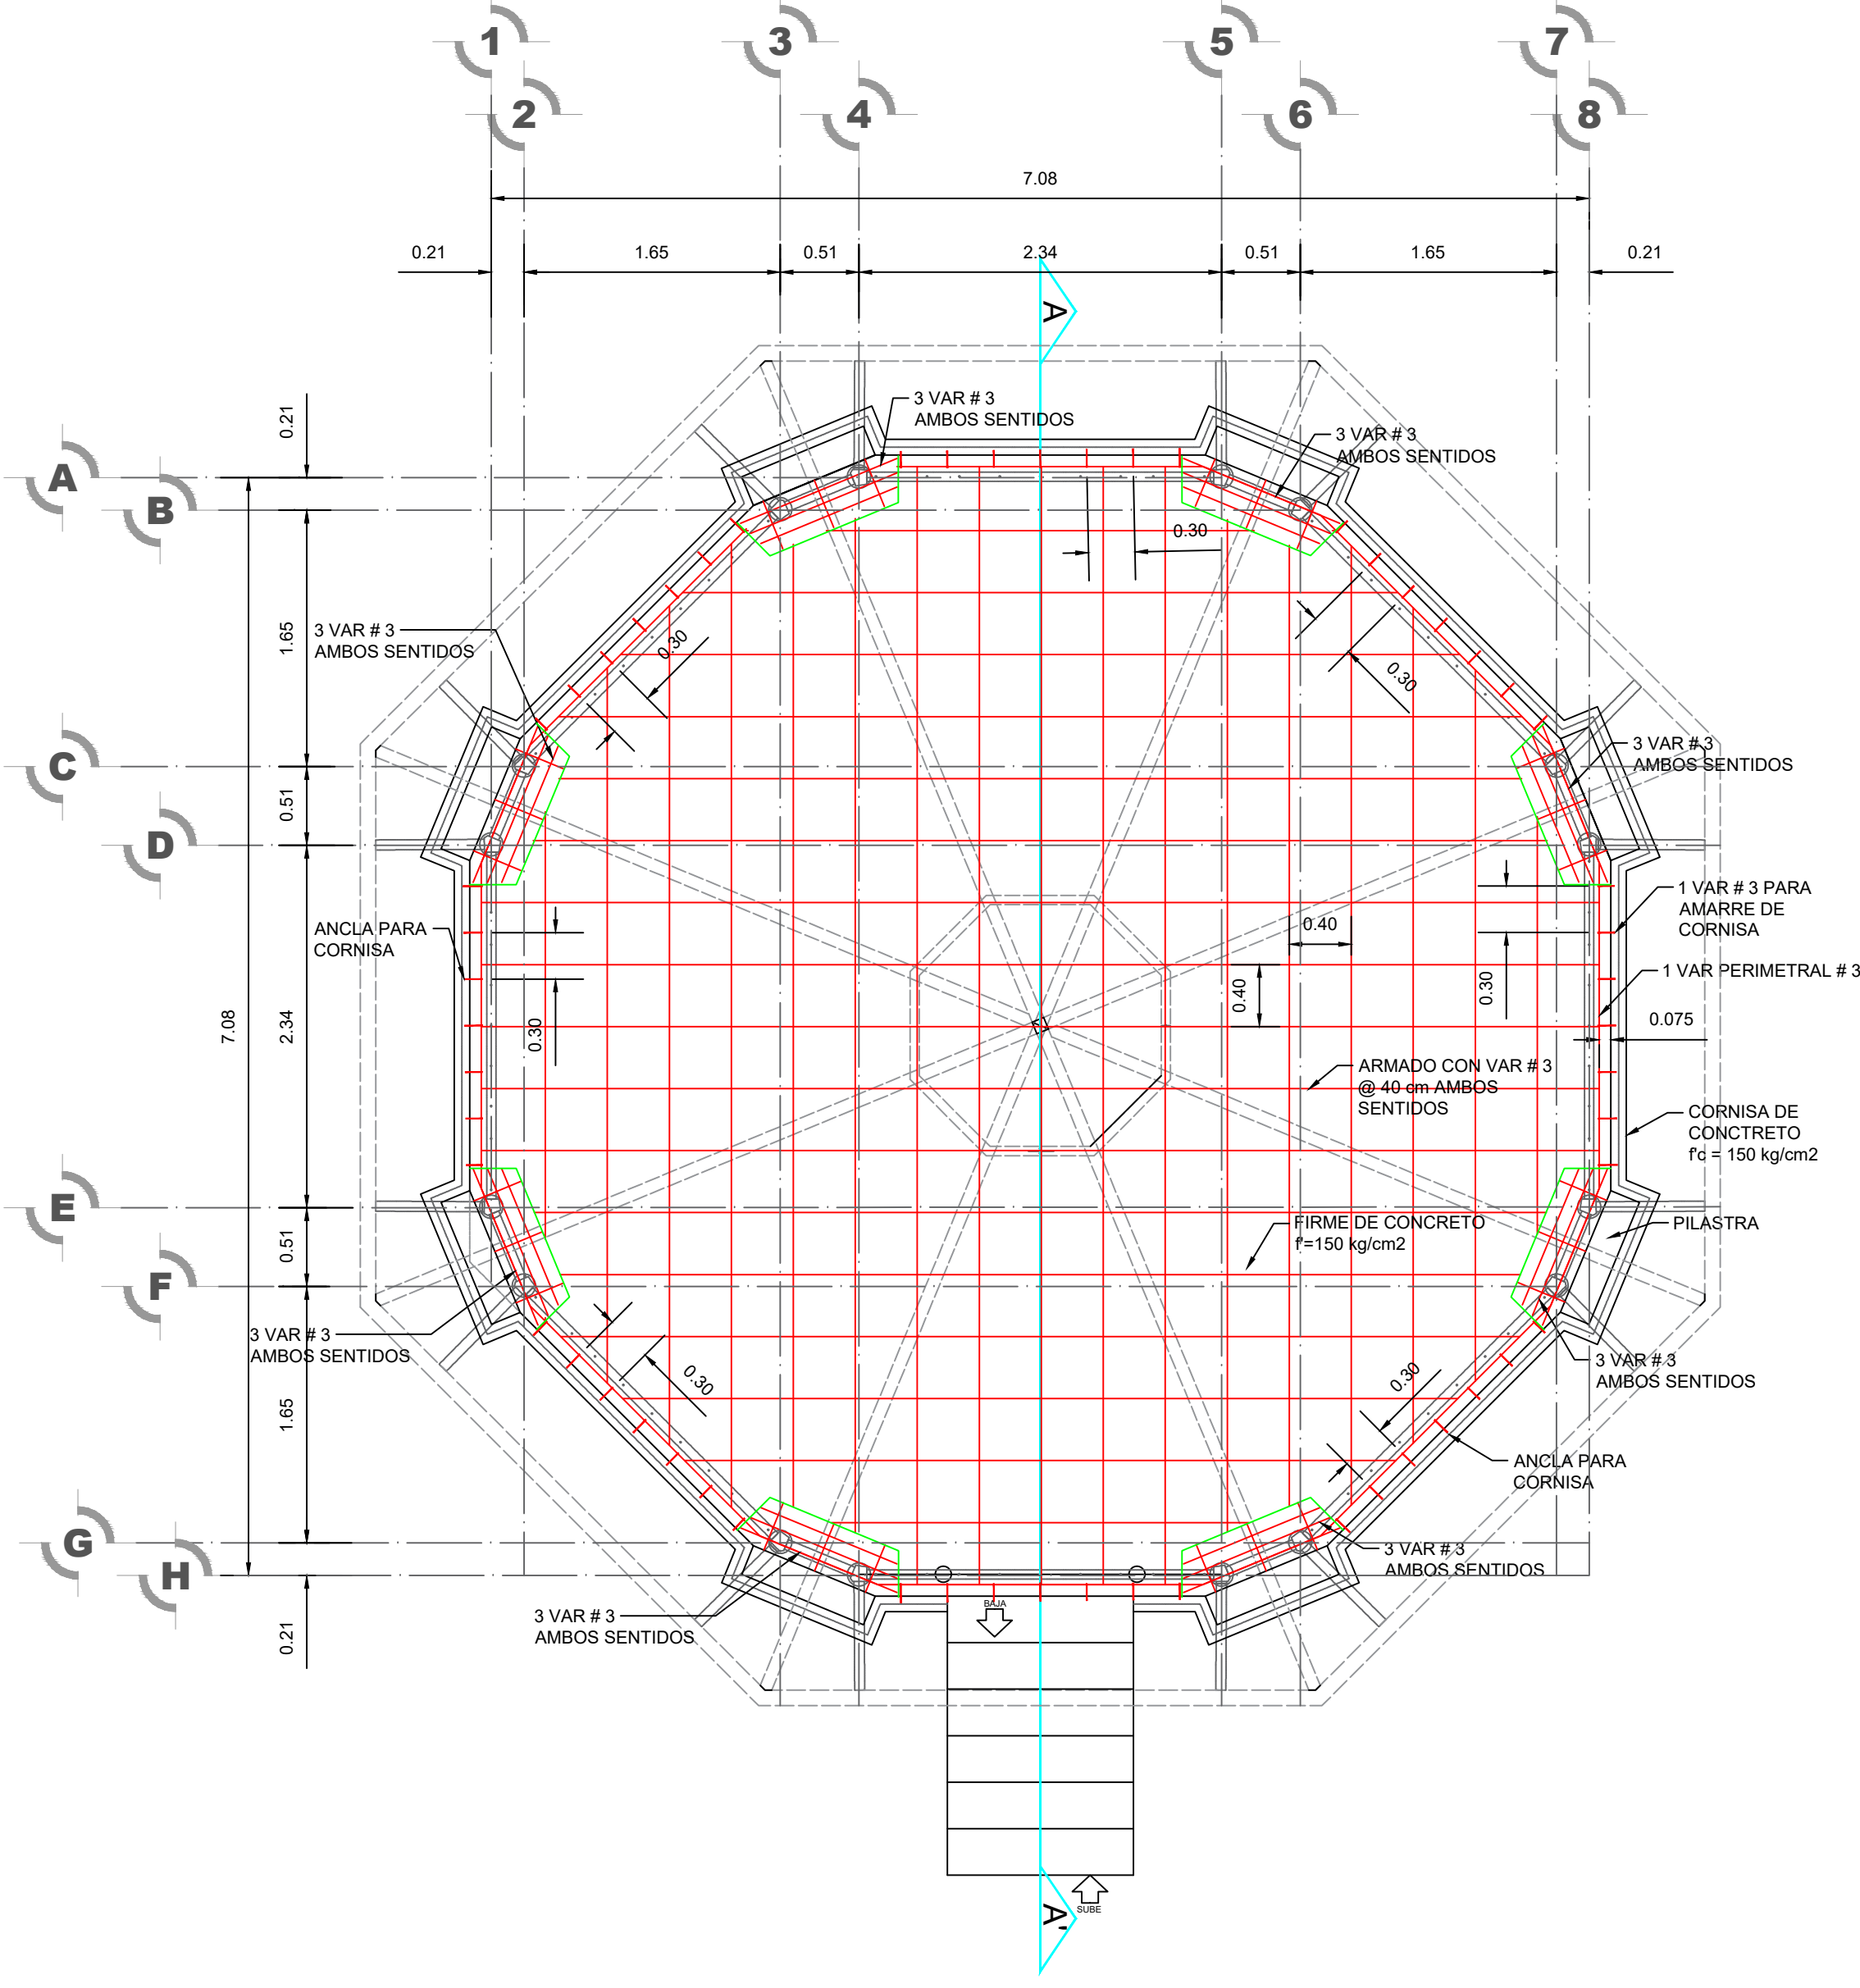



PLANTA DE FIRME DE CONCRETO
KIOSCO DEL PARQUE CHAVENA ESCALA 1:40

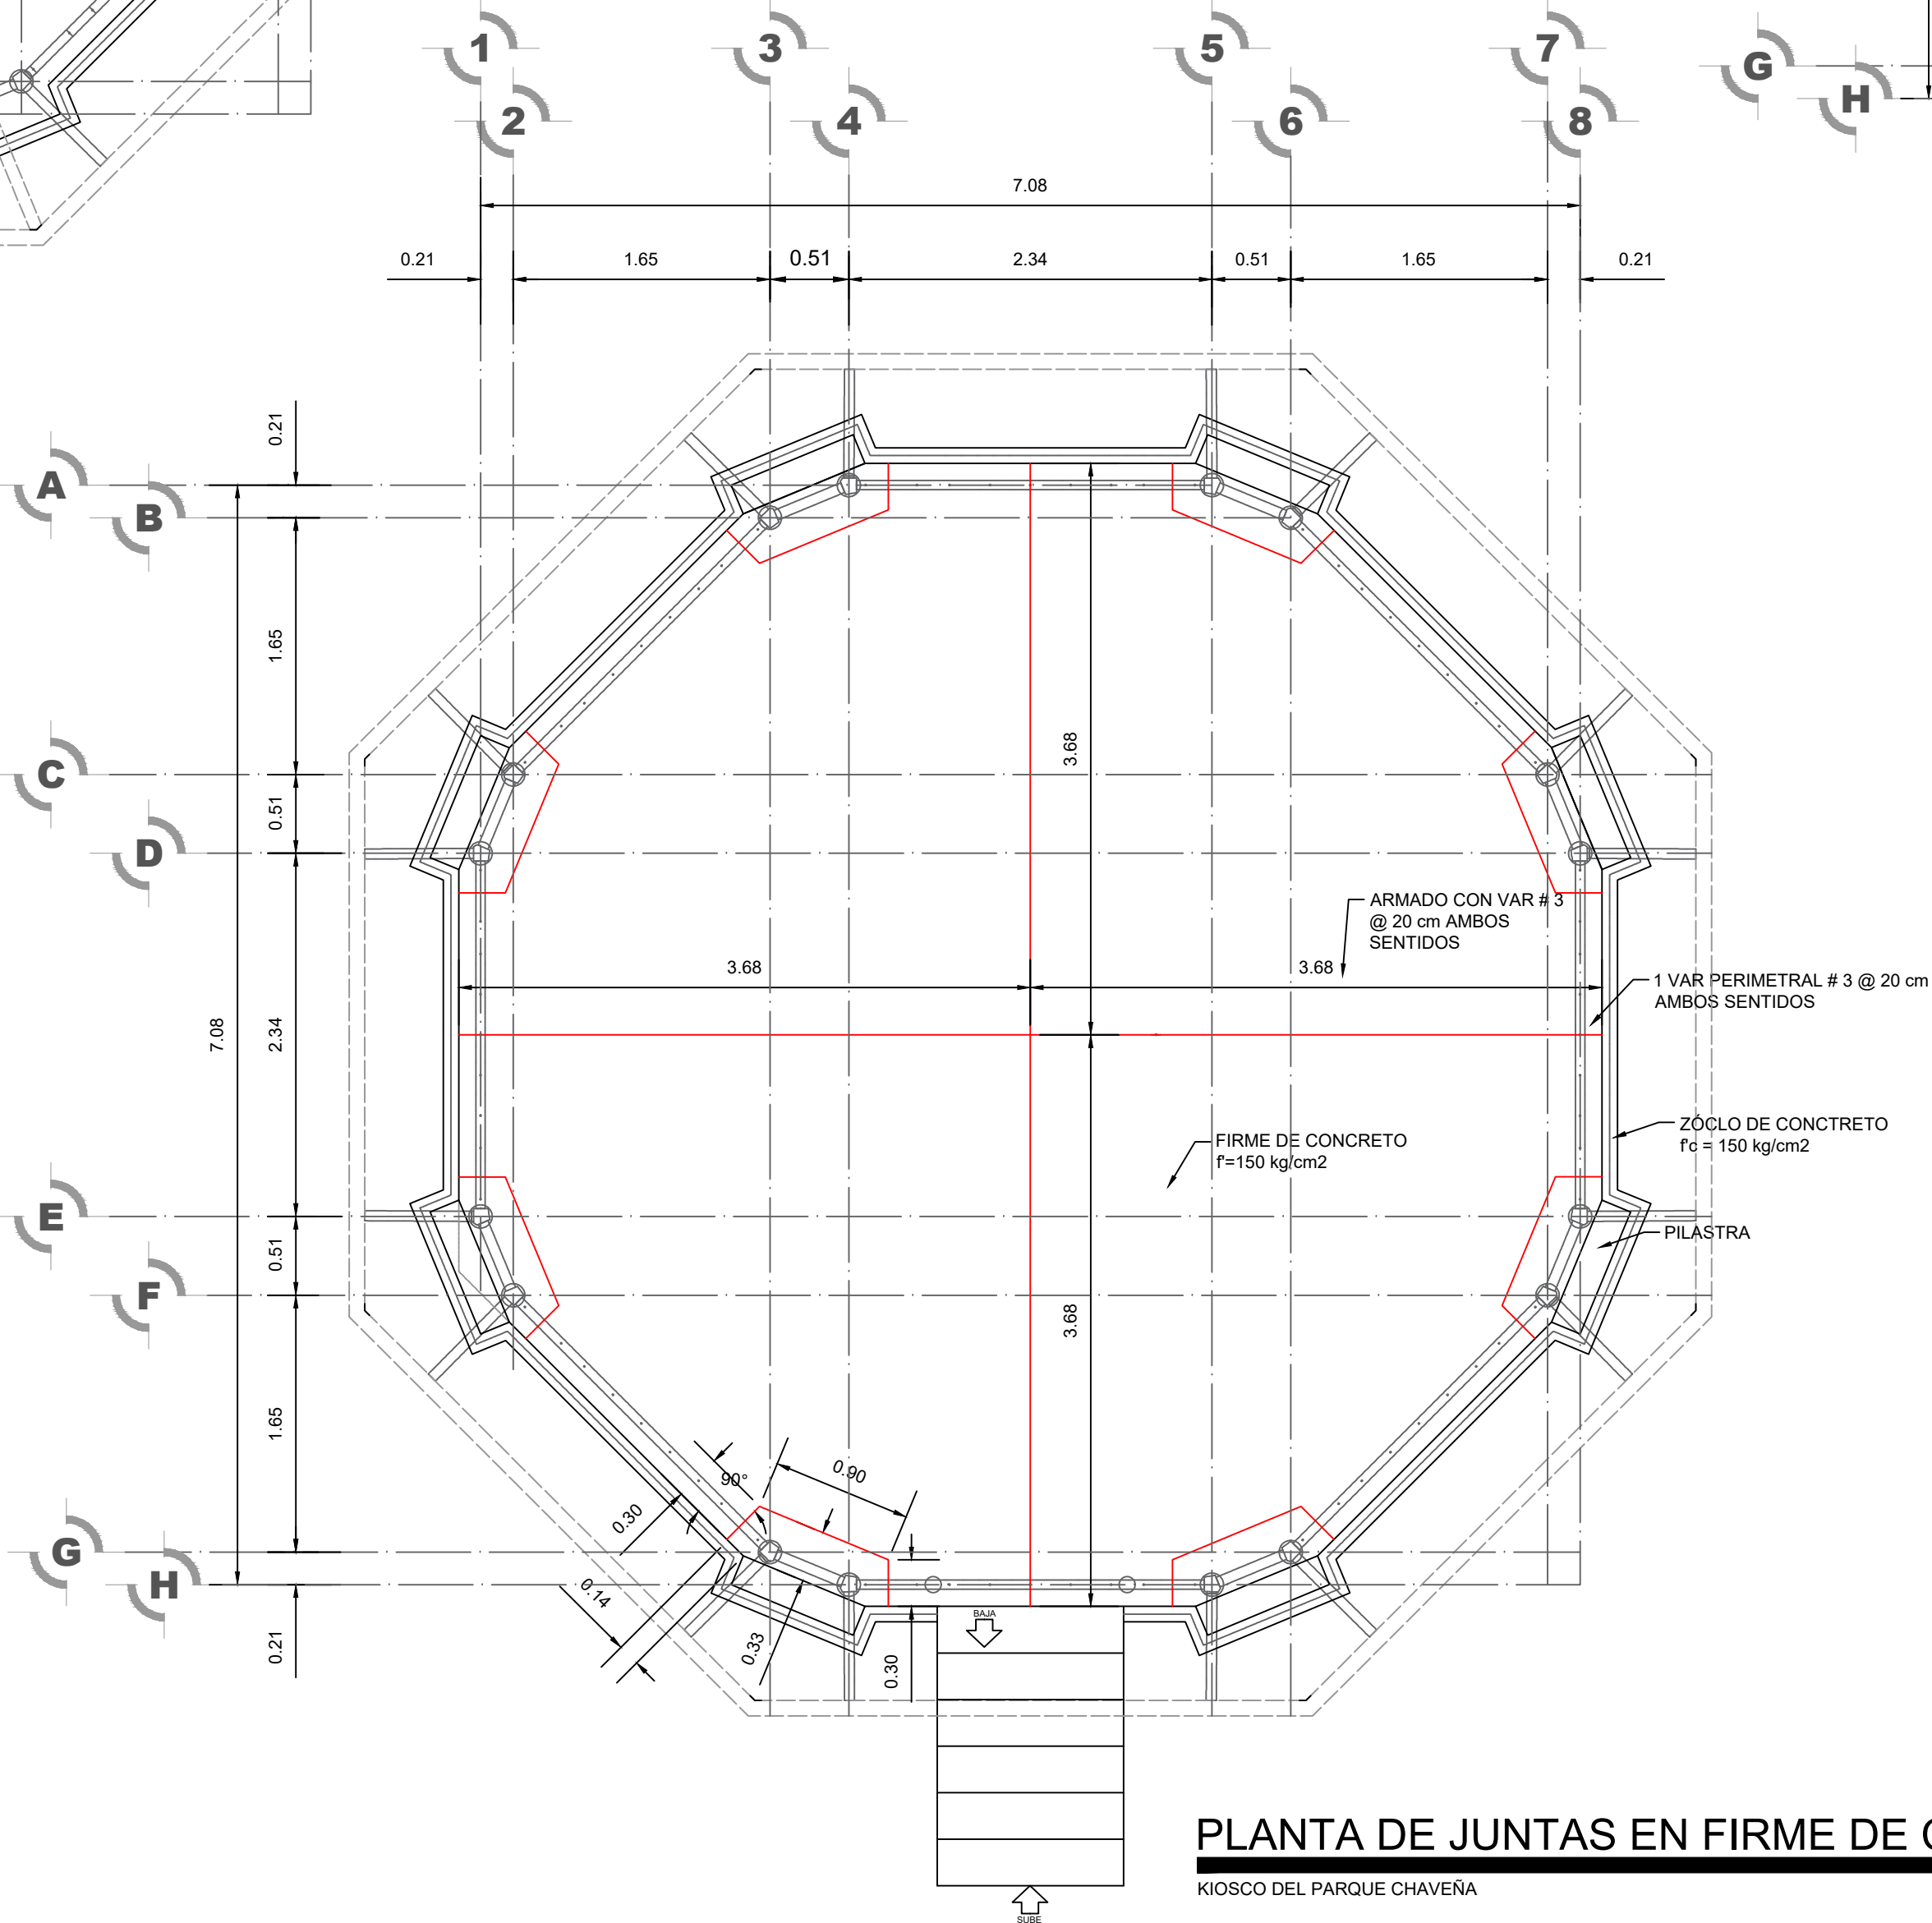

PLANTA DE JUNTAS EN FIRME DE CONCRETO
KIOSCO DEL PARQUE CHAVENA ESCALA 1:40



SIMBOLOGIA

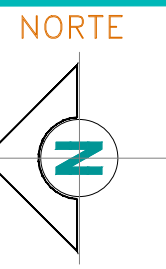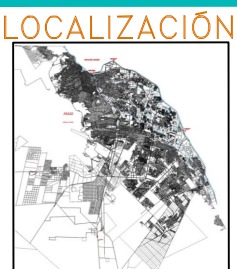

Autorizó:
DR. ROBERTO MORA PALACIOS
DIRECTOR GENERAL DEL INSTITUTO

Coordinó:
ARO. LUIS MARTÍNEZ
COORDINADOR DE MOVILIDAD E INFRAESTRUCTURA

Diseño:
[Signature]

Fecha:
MARZO DE 2020

Ubicación:
CD. JUÁREZ

ESCALA:
INDICADA

Clave:
ARQ-01

RESTAURACIÓN DEL KIOSCO DEL PARQUE CHAVENA
ARQUITECTONICOS