

COORDINADOR DE OBRAS:
ARQ. FRANCISCO JAVIER OROZCO

DIBUJO DE PROYECTOS:
ARQ. DELIA M.
ARQ-06

CONSULTOR DE DISEÑO/INGENIERIA:

SIMBOLOGIA GENERAL:

	CORTE
	ELEVACIÓN
	NIVEL
	PENDIENTE
	CAMBIO DE NIVEL
N.P.T.	NIVEL DE PISO TERMINADO
N.PR.	NIVEL DE PRETIL
N.CE.	NIVEL DE CERRAMIENTO
N.L.	NIVEL DE LOSA
N.B.	NIVEL DE BANQUETA
N.CU.	NIVEL DE CUMBRERA
N.I.L.	NIVEL INFERIOR DE LOSA

- NOTAS:**
1. LAS COTAS RIGEN AL DIBUJO, NO SE TOMARÁN MEDIDAS A ESCALA DE ESTE PLANO.
 2. NIVELES Y ACOTACIONES EN METROS.
 3. COTAS A PAROS DE ALBAÑILERÍA.
 4. ESTE PLANO DEBERÁ VERIFICARSE CON EL CORRESPONDIENTE RESPONSABLE DE LA INGENIERÍA, CUALQUIER DISCREPANCIA DEBERÁ CONSULTARSE CON LA DIRECCIÓN DE LA OBRA.
 5. EL CONTRATISTA RECTIFICARÁ EN EL LUGAR DE LA OBRA ANTES DE EJECUTAR LAS DIMENSIONES Y NIVELES INDICADOS EN ESTE PLANO, DEBENDO SOMETER A LA DIRECCIÓN DE LA OBRA CUALQUIER DIFERENCIA QUE HUBIERE, ASÍ COMO LA INTERPRETACIÓN QUE DE EL PROPIO CONTRATISTA A ESTE DIBUJO.
 6. TODOS LOS ACABADOS SEÑALADOS EN ESTE PLANO DEBERÁN EJECUTARSE DE ACUERDO A LAS ESPECIFICACIONES CORRESPONDIENTES.

INFORMACIÓN GENERAL DE PROYECTO:

SUPERFICIE DE REMODELACIÓN:	452.00 M2
ESCALA:	1:50
ACOTACION:	METROS
NIVELES:	METROS

PROYECTO ARQUITECTÓNICO:


AUDITORIO

CD. JUAREZ, CHIH.

UBICACIÓN:
AV. PASEO TRIUNFO DE LA REPUBLICA, COL. PARTIDO ROMERO, CD. JUAREZ, CHIH.

FECHA:
SEPTIEMBRE/2018
PLANO:
VOZ Y DATOS PROPUESTA

ORIENTACIÓN:
CLAVE DE PLANO:
IE-03

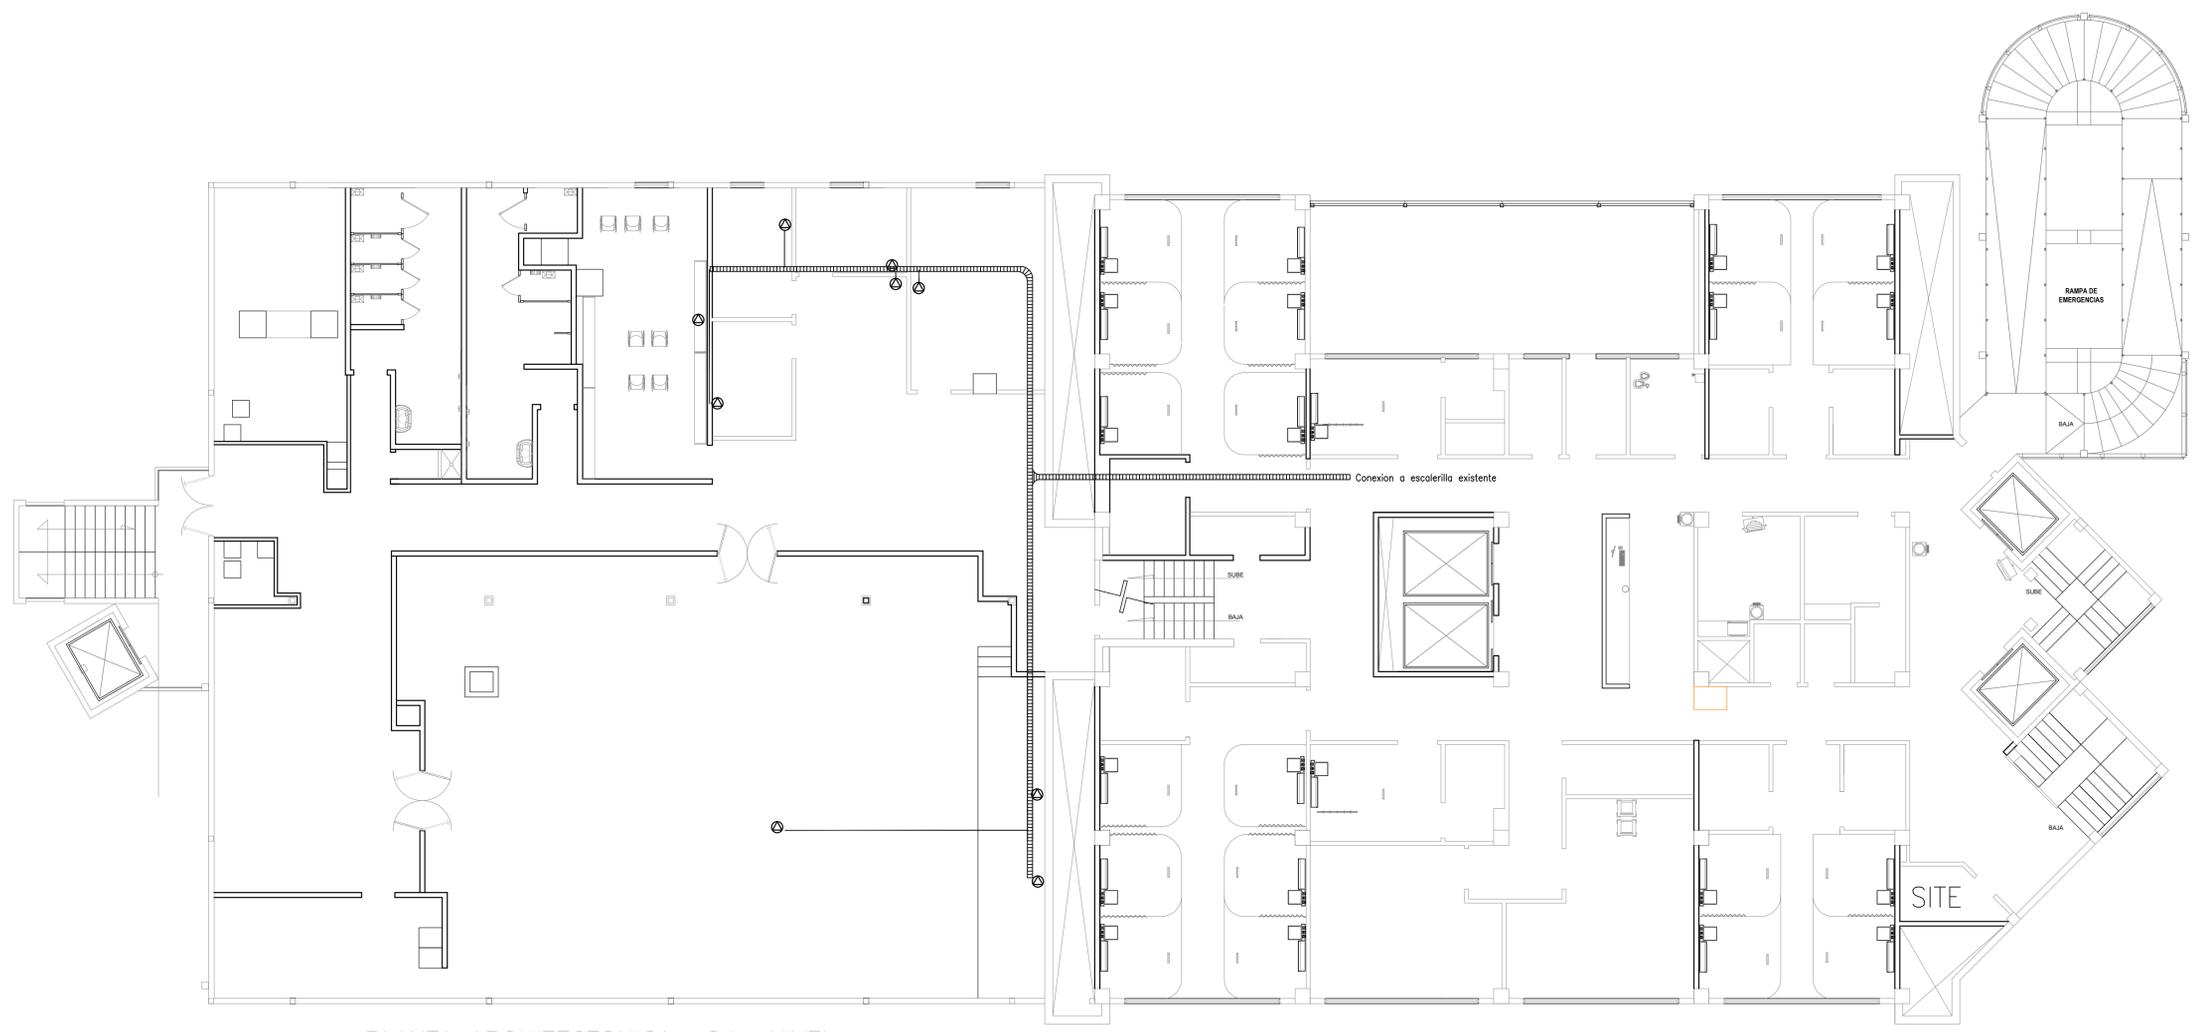

PLANTA ARQUITECTONICA 2do NIVEL

VOZ Y DATOS
ESCALA 1:100

Simbología Voz y Datos	
Simbolo	Descripción
	Salida para voz y datos unicamente hasta caja galvanizada de 5x5 con marco reductor DE 2x4, instalado a 40cm. S.N.P.T.
	Salida para video unicamente hasta caja galvanizada de 4x4" con marco reductor de 2x4, instalado a 1.5m S.N.P.T.
	Charola tipo malla de 4"
	Tubo de pared gruesa galvanizada por por muro, pared o entre falso plafon, de diametros indicados conteniendo guia alambre galvanizado cal 14.
	Tubo de PVC servicio pesado por piso de diametros indicados conteniendo alambre galvanizado de calibres tambien indicados.
	Cable de cobre desnudo calibre 1/0.
	Gabinete telefonico de 58x58x13 cms lamina col. 16, con fondo de madera y pasador accionado con desarmador.
	Registro 70x70x70 cm de interior
	Delta de 6x6x6m, elaborada con 3 pozos de tierra con varilla copperweld de 16mmx3m, compuesto GAP/GEM, conector mecanico varilla buny 4419 cable DSD de Cu cal. 4/0 y registro para tierras conectado a la delta con conexion copperweld tipo TAC 4/0 AL 1/0 y cable DSD 1/0 hasta centro de la carga.
	Indicacion de baja tubería.
	Indicacion de sube tubería.
	Caja Registro de 4x4 o 5x5 pulgadas y marco reductor de 2x4 según requiera.

CODIGO DE VOZ Y DATOS

LA TUBERÍA Y CABLEADO NO ESPECIFICADO SERA : T-21mmø, GUIADO CON ALAMBRE GALV. CAL. 14,

	T-21mmø, GUIADO CON ALAMBRE GALV. CAL. 14,
	T-27mmø, GUIADO CON ALAMBRE GALV. CAL. 14,
	T-27mmø, GUIADO CON ALAMBRE GALV. CAL. 12,