

SUPERFICIE CONSTRUIDA EN m2	RIESGO DE INCENDIO	
	ORDINARIO	ALTO
	MINORA A 3,000	IGUAL O MAYOR DE 3,000

SUPERFICIES:

TERRENO:	2,986.50 m2
CONSTRUCCION (EDIFICACION):	4,539.47 m2
CONSTRUCCION (AMPLIACION):	0.00 m2
CONSTRUCCION (OSMACIONES):	42.25 m2
CONSTRUCCION (OBRAS EXTERIORES):	0.00 m2

AV. FRANCISCO VILLA Y MALECON SIN NUMERO, COL. CENTRO, CHIHUAHUA, C.P. 32000, CD. JUAREZ, CHIHUAHUA

31° 44' 47.484" N
106° 29' 10.656" O
ALTITUD 0.000 MSNM

ARG. ALAN JOSUE FLORES HERNANDEZ
JEFE DEL DEPARTAMENTO DE PROYECTOS

SIECA
BLDG PROJETS ENGINEERING

INDICADA DIMENSIONES EN METROS

17/07/2019 CLAVE:

SUSTITUCION DEL CENTRO DE SALUD SOM MEXICANOS

AREA M2 POR ESPACIO

PLANTA ALTA

CLAVE	ESPACIO	m2
PA089	SANITARIO	3.088m2
PA090	DIRECCION MEDICA	22.227m2
PA091	GUARDA	4.413m2
PA092	DIRECCION GENERAL	22.141m2
PA093	ADMINISTRACION	14.248m2
PA094	GUARDA	3.752m2
PA095	JEFATURA DE RECURSOS MATERIALES	12.816m2
PA096	RECURSOS MATERIALES	17.400m2
PA097	RECURSOS HUMANOS	31.221m2
PA098	ADMINISTRATIVO CENTRO DE SALUD	21.936m2
PA099	SALA DE ESPERA	10.101m2
PA100	ELEVADOR 2	5.359m2
PA101	JEFATURA DE RECURSOS HUMANOS	15.058m2
PA102	ADMINISTRACION ALMACEN	12.939m2
PA103	ELEVADOR 1	4.553m2
PA104	TABLEROS ELECTRICOS	8.023m2
PA105	ASEO	4.516m2
PA106	S.S. PERSONAL HOMBRES	9.904m2
PA107	S.S. PERSONAL MUJERES	10.666m2
PA108	SECRETARIA	5.842m2

AREA M2 POR ESPACIO

PLANTA ALTA

CLAVE	ESPACIO	m2
PA045	SANITARIO MEDICINA PREVENTIVA	2.310m2
PA046	MEDICINA PREVENTIVA	23.930m2
PA047	TRABAJO SOCIAL	9.879m2
PA048	ESTERILIZACION	6.730m2
PA049	GUARDA	5.847m2
PA050	ARCHIVO	2.739m2
PA051	BAÑO PERSONAL	2.702m2
PA052	BAÑO HOMBRES	2.739m2
PA053	BAÑOS MUJERES	2.702m2
PA054	ALACENA	2.813m2
PA055	COMEDOR	14.028m2
PA056	AREA PSICOLOGICA	14.304m2
PA057	AREA LUDICA	27.503m2
PA058	ESTOMATOLOGIA	33.755m2
PA059	OFICINA DE ESTOMATOLOGIA	8.318m2
PA060	DORMITORIOS HOMBRES	19.935m2
PA061	DORMITORIOS MUJERES	28.399m2
PA062	CONSULTORIO 2	18.184m2
PA063	CONSULTORIO 3	17.646m2
PA064	CONSULTORIO 4	19.951m2
PA065	TOMA DE MUESTRAS DOC	18.418m2
PA066	SANITARIO VESTIDOR	4.772m2
PA067	ESTERILIZACION	6.763m2
PA068	CEPAVI	19.956m2
PA069	PLANIFICACION FAMILIAR	18.778m2
PA070	CONSULTORIO DE PSICOLOGIA	19.703m2
PA071	SITE	9.036m2
PA072	SISTEMAS	11.494m2
PA073	CONSULTORIO DE NUTRICION	19.235m2
PA074	JEFA DE CALIDAD	8.815m2
PA075	JEFA DE ENFERMERIA	8.730m2
PA076	CONSULTORIO DE MEDICINA FAMILIAR	19.348m2
PA077	RECURSOS FINANCIEROS Y DE CONTABILIDAD	26.215m2
PA078	TRABAJO SOCIAL	19.469m2
PA079	JEFATURA DE RECURSOS FINANCIEROS	8.998m2
PA080	JEFATURA DE RECURSOS DE CONTABILIDAD	8.886m2
PA081	SALA DE ESPERA (120 PERSONAS)	176.323m2
PA082	INFORMACION Y CITAS	7.141m2
PA083	CAJA	5.400m2
PA084	FARMACIA	65.806m2
PA085	CONTROLADOS	9.838m2
PA086	SALA DE JUNTAS	20.182m2
PA087	COCINETA	9.039m2
PA088	ALMACEN	3.956m2

AREA M2 POR ESPACIO

PLANTA ALTA

CLAVE	ESPACIO	m2
PA001	COCINA	22.647m2
PA002	MODULO DE ATENCION A PERSONAS DE PUEBLOS ORIGINARIOS	10.718m2
PA003	MODULO DE ATENCION PSICOLOGICA Y CONTENCIÓN EMOCIONAL 1	10.667m2
PA004	MODULO DE ATENCION PSICOLOGICA Y CONTENCIÓN EMOCIONAL 2	10.718m2
PA005	MODULO DE ATENCION PSICOLOGICA Y CONTENCIÓN EMOCIONAL 3	10.718m2
PA006	COORDINACION OPERATIVA CAIM	13.717m2
PA007	JEFATURA ADMINISTRATIVA	13.717m2
PA008	JEFATURA DE ATENCION A MIGRANTES	13.717m2
PA009	SANITARIOS CABALLEROS	13.412m2
PA010	SANITARIOS DAMAS	16.164m2
PA011	S.S.PUBLICO.M	18.303m2
PA012	S.S.PUBLICO.H	19.058m2
PA013	VESTIBULO	68.725m2
PA014	COMEDOR (60 PERSONAS)	76.231m2
PA015	CAJAS	11.393m2
PA016	ASESORIA LEGAL MIGRATORIA 1	9.132m2
PA017	ASESORIA LEGAL MIGRATORIA 2	7.885m2
PA018	ASESORIA LEGAL MIGRATORIA 3	7.885m2
PA019	ASESORIA LEGAL MIGRATORIA 4	9.383m2
PA020	COORDINADOR GENERAL COESPO	16.756m2
PA021	MODULO DE BOLSA DE TRABAJO 1	5.467m2
PA022	MODULO SEGURO POPULAR	5.467m2
PA023	MODULO DE BOLSA DE TRABAJO 2	6.682m2
PA024	MODULO DE BOLSA DE TRABAJO 3	5.170m2
PA025	DIRECCION DE DERECHOS HUMANOS DEL MUNICIPIO 1	6.682m2
PA026	DIRECCION DE DERECHOS HUMANOS DEL MUNICIPIO 2	5.170m2
PA027	RECEPCION COESPO	3.560m2
PA028	AREA DE COMUNICACION	5.897m2
PA029	SALA DE ESPERA (72 PERSONAS)	121.620m2
PA030	SITE	3.050m2
PA031	RECEPCION GENERAL	3.888m2
PA032	COORDINACION DE PLANIFICACION FAMILIAR	14.532m2
PA033	COORDINACION EN EDUCACION Y COMUNICACION EN POBLACION	14.532m2
PA034	COORDINACION DE POBLACION Y DESARROLLO	14.532m2
PA035	JEFATURA ADMINISTRATIVA	14.532m2
PA036	COORDINADOR DE PROGRAMAS COESPO	15.479m2
PA037	SOMATOMETRIA VALORACION Y CONTROL CONSULTA	20.805m2
PA038	SANITARIO 1	3.808m2
PA039	SANITARIO 2	2.585m2
PA040	CUBICULO 1.2 Y 3	22.669m2
PA041	SALA DE JUNTAS	21.624m2
PA042	CONSULTORIO 1	19.469m2
PA043	COORDINACION GENERAL	9.875m2
PA044	OFICINA FILTRO	12.489m2

AREA M2 POR ESPACIO

PLANTA BAJA

CLAVE	ESPACIO	m2
PB089	ADMINISTRACION BANCO DE SANGRE	8.555m2
PB090	DIRECCION BANCO DE SANGRE	9.145m2
PB091	INFORMACION REGISTRO CIVIL	2.808m2
PB092	ASEO 5	1.987m2
PB093	SALA DE ESPERA REGISTRO CIVIL	80.340m2
PB094	CAJAS	16.416m2
PB095	SITE	1.484m2
PB096	RECTIFICACION Y MULTIPLES	8.952m2
PB097	ARCHIVO	5.361m2
PB098	AUXILIAR	9.125m2
PB099	JEFE DE REGISTRO CIVIL	11.219m2
PB100	BAÑO	2.434m2
PB101	REGISTRO ACTAS DE DEFUNCION	8.566m2
PB102	REGISTRO ACTAS DE NACIMIENTO 1	8.528m2
PB103	REGISTRO ACTAS DE NACIMIENTO 2	8.564m2
PB104	REGISTRO ACTAS DE NACIMIENTO 3	8.720m2
PB105	SANITARIO HOMBRES	9.049m2
PB106	SANITARIO MUJERES	8.585m2

AREA M2 POR ESPACIO

PLANTA BAJA

CLAVE	ESPACIO	m2
PB045	SANITARIO 2	3.289m2
PB046	VESTIDOR	4.238m2
PB047	CONTROL RX	5.622m2
PB048	VIGILANCIA	8.590m2
PB049	ELEVADOR 2	5.359m2
PB050	SALA DE ESPERA (61 PERSONAS)	93.310m2
PB051	CONTROL Y CAJA DE LABORATORIO	7.257m2
PB052	CONTROL Y CAJA DE BANCO DE SANGRE	6.963m2
PB053	LAVADO DE MATERIAL	6.698m2
PB054	GUARDA 1	4.772m2
PB055	SUPERVISION (QUIMICO)	10.380m2
PB056	BANCO DE SANGRE	39.779m2
PB057	PRE-CAMARA	5.577m2
PB058	CAMARA FRIA CONSERVACION	8.788m2
PB059	CONTROL	4.830m2
PB060	CAJA	4.625m2
PB061	SALA DE ESPERA (37 PERSONAS)	39.088m2
PB062	S.S. MUJERES PUBLICOS	5.569m2
PB063	S.S. HOMBRES PUBLICOS	7.130m2
PB064	ASEO 3	2.080m2
PB065	TUBERCULOSIS	25.521m2
PB066	SALA DE ESPERA	13.365m2
PB067	SANITARIOS PUBLICOS HOMBRES	7.687m2
PB068	SANITARIOS PUBLICOS MUJERES	9.864m2
PB069	TABLEROS ELECTRICOS	4.764m2
PB070	GUARDA 2	3.080m2
PB071	ASEO 4	2.438m2
PB072	CAMBIADOR DE BEBES	1.737m2
PB073	ELEVADOR 1	4.553m2
PB074	SANIT.	3.290m2
PB075	SANIT. 2	3.483m2
PB076	EXTRACCION DE SANGRE	64.782m2
PB077	TOMA DE MUESTRAS	5.012m2
PB078	CONSULTORIO	18.476m2
PB079	AULA	44.799m2
PB080	CLIMA	69.234m2
PB081	AREA DE FOTOGRAFIA	3.866m2
PB082	VESTIBULO	18.981m2
PB083	SANITARIO MUJERES	9.283m2
PB084	SANITARIO HOMBRES	9.380m2
PB085	SALA DE CEREMONIAS	19.724m2
PB086	JEFATURA DE CALIDAD	6.949m2
PB087	COCINETA	7.378m2
PB088	GUARDA 3	2.278m2

AREA M2 POR ESPACIO

PLANTA BAJA

CLAVE	ESPACIO	m2
PB001	RPBI CENTRO	20.400m2
PB002	RPBI BANCO DE SANGRE	20.400m2
PB003	BASURA MUNICIPAL	20.600m2
PB004	MATERIAL PROGRAMAS	45.279m2
PB005	ESTERILIZACION	8.003m2
PB006	ROPA LIMPIA	3.642m2
PB007	SANITARIO MUJERES	3.995m2
PB008	ASEO 1	2.219m2
PB009	SEPTICO	8.003m2
PB010	GUARDA DE MEDICAMENTO	3.643m2
PB011	SANITARIO HOMBRES	3.995m2
PB012	S.S PERSONAL MUJERES	9.925m2
PB013	S.S PERSONAL HOMBRES	9.910m2
PB014	OBSERVACION	29.601m2
PB015	TRABAJO DE ENFERMERAS	9.636m2
PB016	LAVADO CIRUJANOS	0.852m2
PB017	CURACIONES Y USOS MULTIPLES	25.571m2
PB018	RODABLES	5.220m2
PB019	CHOQUE	7.717m2
PB020	CONSULTORIO DE VALORACION	22.922m2
PB021	PEDILUVIO	5.035m2
PB022	HIDRATACION ORAL	12.948m2
PB023	INHALOTERAPIA	24.516m2
PB024	JEFE DE LABORATORIO	13.611m2
PB025	AUXILIAR	13.578m2
PB026	TRIAGE MEDICO	12.540m2
PB027	SITE	12.120m2
PB028	AUXILIAR 2	12.692m2
PB029	MICROBIOLOGIA UROANALISIS	14.400m2
PB030	SEROLOGIA	14.400m2
PB031	QUIMICA CLINICA	14.400m2
PB032	PREPARACION DE MEDIOS DE CULTIVO	14.400m2
PB033	HEMATOLOGIA	20.750m2
PB034	LAVADO DE MATERIAL	14.957m2
PB035	TOMA DE MUESTRAS	5.460m2
PB036	GUARDA REACTIVOS	3.465m2
PB037	ASEO 2	1.799m2
PB038	SANITARIO	3.366m2
PB039	TOMA DE MUESTRAS GINECOLOGICAS	7.443m2
PB040	TOMA DE MUESTRAS 1	5.061m2
PB041	VESTIBULO	5.437m2
PB042	INTERPRETACION	8.291m2
PB043	DISPARO	4.853m2
PB044	RAYOS X	21.380m2

AREA M2 POR ESPACIO

SOTANO

CLAVE	ESPACIO	m2
S001	BAÑO	3.368m2
S002	CUARTO ELECTRICO	40.998m2
S003	CUARTO DE MAQUINAS	44.570m2
S004	ARCHIVO REGISTRO CIVIL	70.502m2
S005	ELEVADOR 1	4.546m2
S006	ALMACEN CENTRO DE SALUD	35.038m2
S007	REACTIVOS	26.959m2
S008	ALMACEN DE MANTENIMIENTO	25.611m2
S009	ARCHIVO MUERTO DEL CENTRO DE SALUD	25.578m2
S010	CHECADOR	2.446m2
S011	AREA DE DESCANSO Y COMEDOR	31.872m2
S012	HERRAMIENTAS	6.162m2
S013	ELEVADOR 2	5.359m2
S014	TALLER DE MANTENIMIENTO	27.765m2
S015	LOCKERS DE PERSONAL	36.066m2
S016	SISTEMAS	10.304m2
S017	SITE SOTANO	7.536m2
S018	ALMACEN GENERAL	44.334m2
S019	ALMACEN DE CABECERA DE RED	24.135m2
S020	GUARDA	5.400m2
S021	COORDINADOR	10.277m2
S022	CAB	



DIRECTOR RESPONSABLE DE OBRA:

Aracely Padilla López
CEDULA PROFESIONAL 6424770 D.O. 1750-A
CORRESPONSABLE ARQUITECTONICO:

GRUPO ASESOR
CEDULA PROFESIONAL 4969721 D.O. XXXX
CORRESPONSABLE ESTRUCTURAL:

Aracely Padilla López
CEDULA PROFESIONAL 6424770 D.O. 1750-A
PERITO DE INSTALACION ELECTRICA:

Hugo Arturo Castillo Holguin
CEDULA PROFESIONAL 1223868 S.V. XXXX
PERITO DE INSTALACION DE GAS:

NOMBRE DEL PERITO DE INSTALACION DE GAS
CEDULA PROFESIONAL XXXXXXXXX
DESARROLLO URBANO Y ECOLOGIA:

JUNTA CENTRAL DE AGUA Y SANEAMIENTO:

PROTECCION CIVIL:

AUTORIZACION DEL SOLICITANTE:

SECRETARIA DE SALUD

TABLA A.1 DETERMINACION DEL RIESGO DE INCENDIO

SUPERFICIE CONSTRUIDA En m2	RIESGO DE INCENDIO	
	ORDINARIO	ALTO
MENOR A 1,000	IGUAL O MAYOR DE 1,000	

PORTANTO, EL RIESGO ES: **ORDINARIO**

SUPERFICIES:	2,998.50 m2
TERRENO:	4,539.47 m2
CONSTRUCCION (EDIFICACION):	000.00 m2
CONSTRUCCION (AMPLIACION):	49.25 m2
CONSTRUCCION (OSMACIONES):	000.00 m2
CONSTRUCCION (OBRAS EXTERIORES):	000.00 m2

UBICACION:
AV. FRANCISCO VILLA Y MALECON SIN NUMERO,
COL. CENTRO, CHAMIZAL
C.P. 32000, CD. JUAREZ, CHIHUAHUA

GEOLOCALIZACION:
31° 44' 47.684" N
106° 29' 10.656" O
ALTITUD 0.000 MSNM

REVISO:
ARQ. ALAN JOSUE FLORES HERNANDEZ
JEFE DEL DEPARTAMENTO DE PROYECTOS

COLABORADORES:
SIECA
BLDG PROJETS ENGINEERING

ESCALA:
INDICADA EN METROS


FECHA:
17/07/2019

NOMBRE DEL PROYECTO:
SUSTITUCION DEL CENTRO DE
SALUD SOMOS MEXICANOS

CD. JUAREZ, CHIHUAHUA

NOMBRE DEL PLANO:
PLANTA DE TRAZO
SOTANO

NO DEL PLANO:
TZ-01

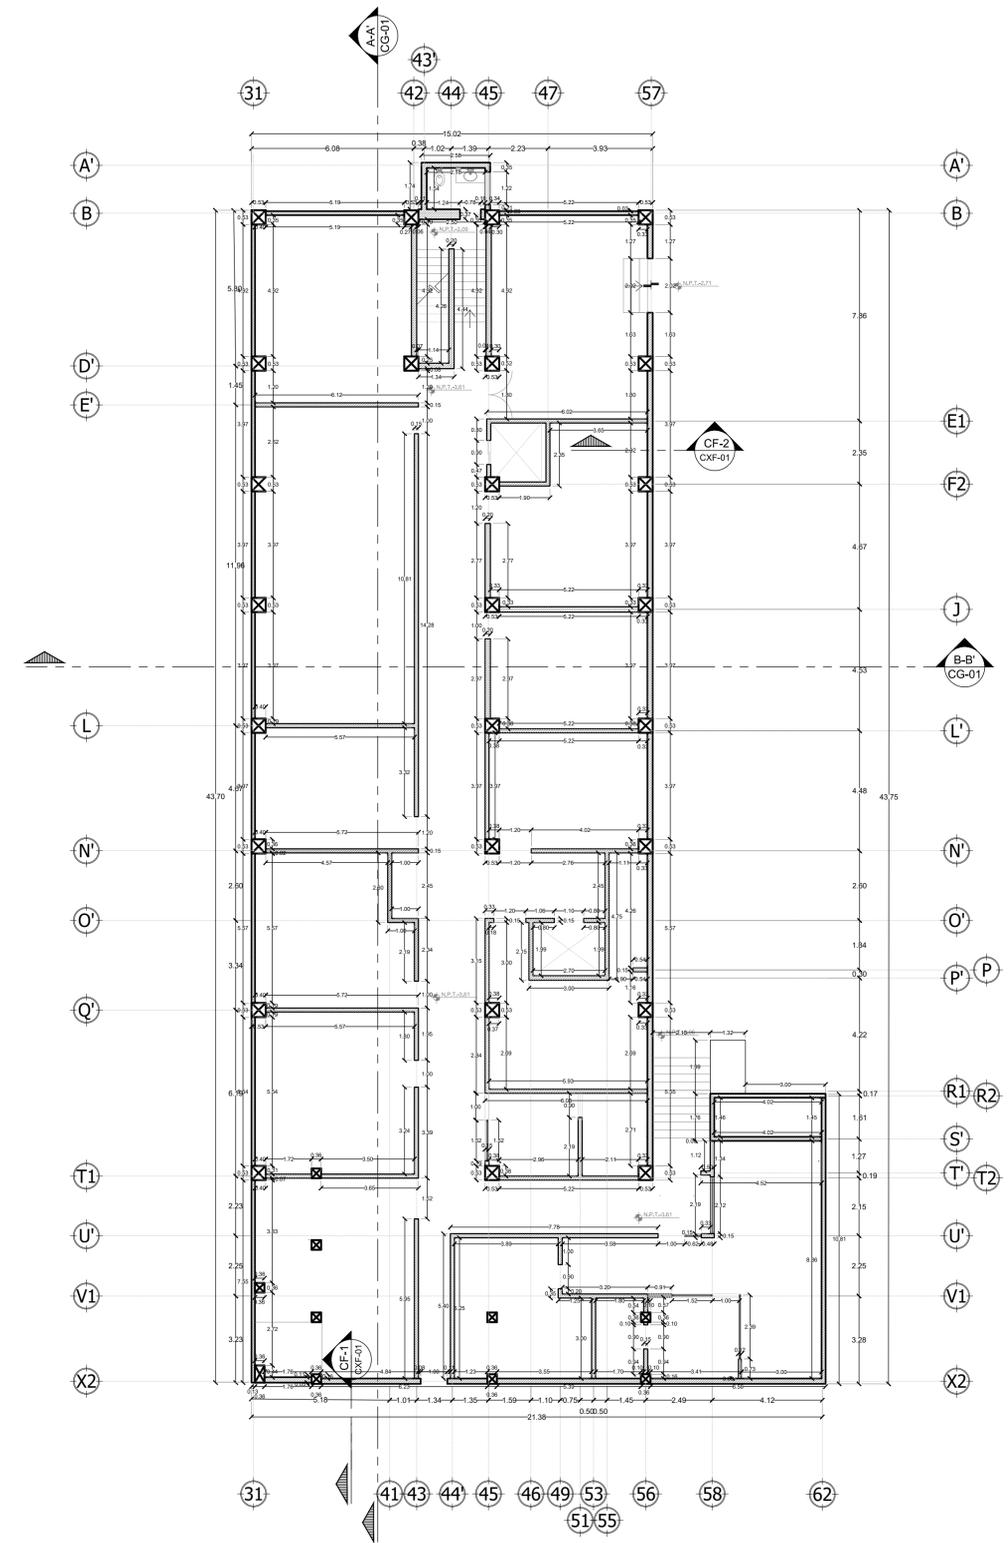

PLANTA DE TRAZO
ESC. 1:125
PLANTA SOTANO

SIMBOLOGIA DE MUROS

- MURO DE BLOCK
- MURO DE TABLAROCA
- MEDIO MURO



SIMBOLOGIA:

- EJE ESTRUCTURAL
- REFERENCIA DE ELEVACION EXTERIOR
- REFERENCIA DE CORTE LONG. O TRANS.
- REFERENCIA DE ELEVACION INTERIOR
- ACCESO PRINCIPAL
- INDICACION DE NIVEL
- INDICACION DE CAMBIO DE NIVEL
- CLAVE DE PLAFONES
- CLAVE DE PUERTA
- CLAVE DE VENTANA
- INDICACION DE ARRANQUE
- VERSION DE REVISION
- EQUIPOS ESPECIALES

ACABADOS EN MUROS:

NOTA DE ACLARACION

- CLAVE DE PUERTA
- CLAVE DE VENTANA
- INDICACION DE ARRANQUE
- VERSION DE REVISION
- EQUIPOS ESPECIALES

NOTAS GENERALES:

- NO TOMAR MEDIDAS CON ESCALIMETRO, LAS COTAS IRON AL DIBUJO.
- LAS DIMENSIONES ESPECIFICADAS EN ESTE PLANO ESTAN DADAS EN METROS A MENOS QUE SE INDIQUE LO CONTRARIO.
- CUALQUIER MODIFICACION A ESTE PLANO, DEBERA ESTAR AUTORIZADA POR EL ARQUITECTO DISEÑADOR Y SUS INGENIEROS ESPECIALISTAS.
- LA INFORMACION CONTENIDA EN ESTE PLANO ES PROPIEDAD PRIVADA DE LA SECRETARIA DE COMUNICACIONES Y OBRAS PUBLICAS DEL ESTADO DE CHIHUAHUA (SCOP).

NOTAS ESPECIFICAS:

MARCO LEGAL Y NORMATIVO:

- REGULAMENTO DE CONSTRUCCION Y NORMAS TECNICAS DEL MUNICIPIO CORRESPONDIENTE.
- AMERICAN INSTITUTE OF STEEL CONSTRUCTION ASD 9TH EDITION.
- AMERICAN NATIONAL STANDARD INSTITUTE.
- AMERICAN CONCRETE INSTITUTE (ACI 318-05).
- AMERICAN INSTITUTE OF STEEL CONSTRUCTION.
- NORMA OFICIAL MEXICANA PARA INSTALACIONES ELECTRICAS NOM-001-SEDE-2012.
- NORMA OFICIAL MEXICANA PARA INSTALACIONES HIDROSANITARIAS C226/2-IMP-2007, PVC 6145/1-2011-2002.
- NORMA OFICIAL MEXICANA PARA INSTALACIONES DE GAS NOM-004-SEDE-2004.
- REGULAMENTO DE ACCESIBILIDAD PARA PERSONAS CON DISCAPACIDAD DEL ESTADO DE CHIHUAHUA.
- PARA PROTECCION CIVIL, SESEALITA Y RUMOS DE EVACUACION NOM-001-SPS-2008, NOM-002-SPS-2010, NOM-003-SPS-2008 Y NOM-005-SPS-2011.
- PARA LAS INSTALACIONES DE AIRE ACONDICIONADO: SHAWM AND ASHRAE 90.1-2010.



SECRETARÍA DE COMUNICACIONES Y OBRAS PÚBLICAS
DIRECCIÓN DE OBRAS PÚBLICAS
DEPARTAMENTO DE PROYECTOS

SECRETARIA DE SALUD



DIRECTOR RESPONSABLE DE OBRA:

Arocely Padilla López
CEDULA PROFESIONAL 6424770 D.E.O. 1750-A

CORRESPONSABLE ARQUITECTONICO:

GRUPO ASESOR
CEDULA PROFESIONAL 4969721 D.E.O. XXXX

CORRESPONSABLE ESTRUCTURAL:

Arocely Padilla López
CEDULA PROFESIONAL 6424770 D.E.O. 1750-A

PERITO DE INSTALACION ELECTRICA:

Hugo Arturo Castillo Holguín
CEDULA PROFESIONAL 1223868 D.E.V. XXXX

PERITO DE INSTALACION DE GAS:

NOMBRE DEL PERITO DE INSTALACION DE GAS
CEDULA PROFESIONAL XXXXXXXXX

DESARROLLO URBANO Y ECOLOGIA:

JUNTA CENTRAL DE AGUA Y SANEAMIENTO:

PROTECCION CIVIL:

AUTORIZACION DEL SOLICITANTE:

SECRETARIA DE SALUD

TABLA A.1 DETERMINACION DEL RIESGO DE INCENDIO

CONCRETO	RIESGO DE INCENDIO	
	ORDINARIO	ALTO
SUPERFICIE CONTRUIDA	MINOR A 1.000	IGUAL O MAYOR DE 1.000
EN m2		

PORTANTO EL RIESGO ES: **ORDINARIO**

SUPERFICIES:	TERRENO:
CONSTRUCCION (EDIFICACION):	2.998,50 m2
CONSTRUCCION (AMPLIACION):	4.539,47 m2
CONSTRUCCION (OSMUCACIONES):	0,00 m2
CONSTRUCCION (OBRAS EXTERIORES):	42,25 m2
	000,00 m2

UBICACION:
AV. FRANCISCO VILLA Y MALECON SIN NUMERO,
COL. CENTRO, CHAHUAL,
C.P. 32000, CD. JUAREZ, CHIHUAHUA

GEOLOCALIZACION:
31° 44' 48.4" N
106° 29' 10.656" O
ALTITUD 0.000 MSNM

REVISOR:
ARG. ALAN JOSUE FLORES HERNANDEZ
JEFE DEL DEPARTAMENTO DE PROYECTOS

COLABORADORES:

SECSA
BLDG PROJETS ENGINEERING

ESCALA:
INDICADA

DIMENSIONES:
EN METROS


FECHA:
17/07/2019

NOMBRE DEL PROYECTO:
SUSTITUCION DEL CENTRO DE
SALUD SOMOS MEXICANOS

CD. JUAREZ, CHIHUAHUA

NOMBRE DEL PLANO:
PLANTA DE TRAZO
BAJA

NO DEL PLANO:
TZ-02

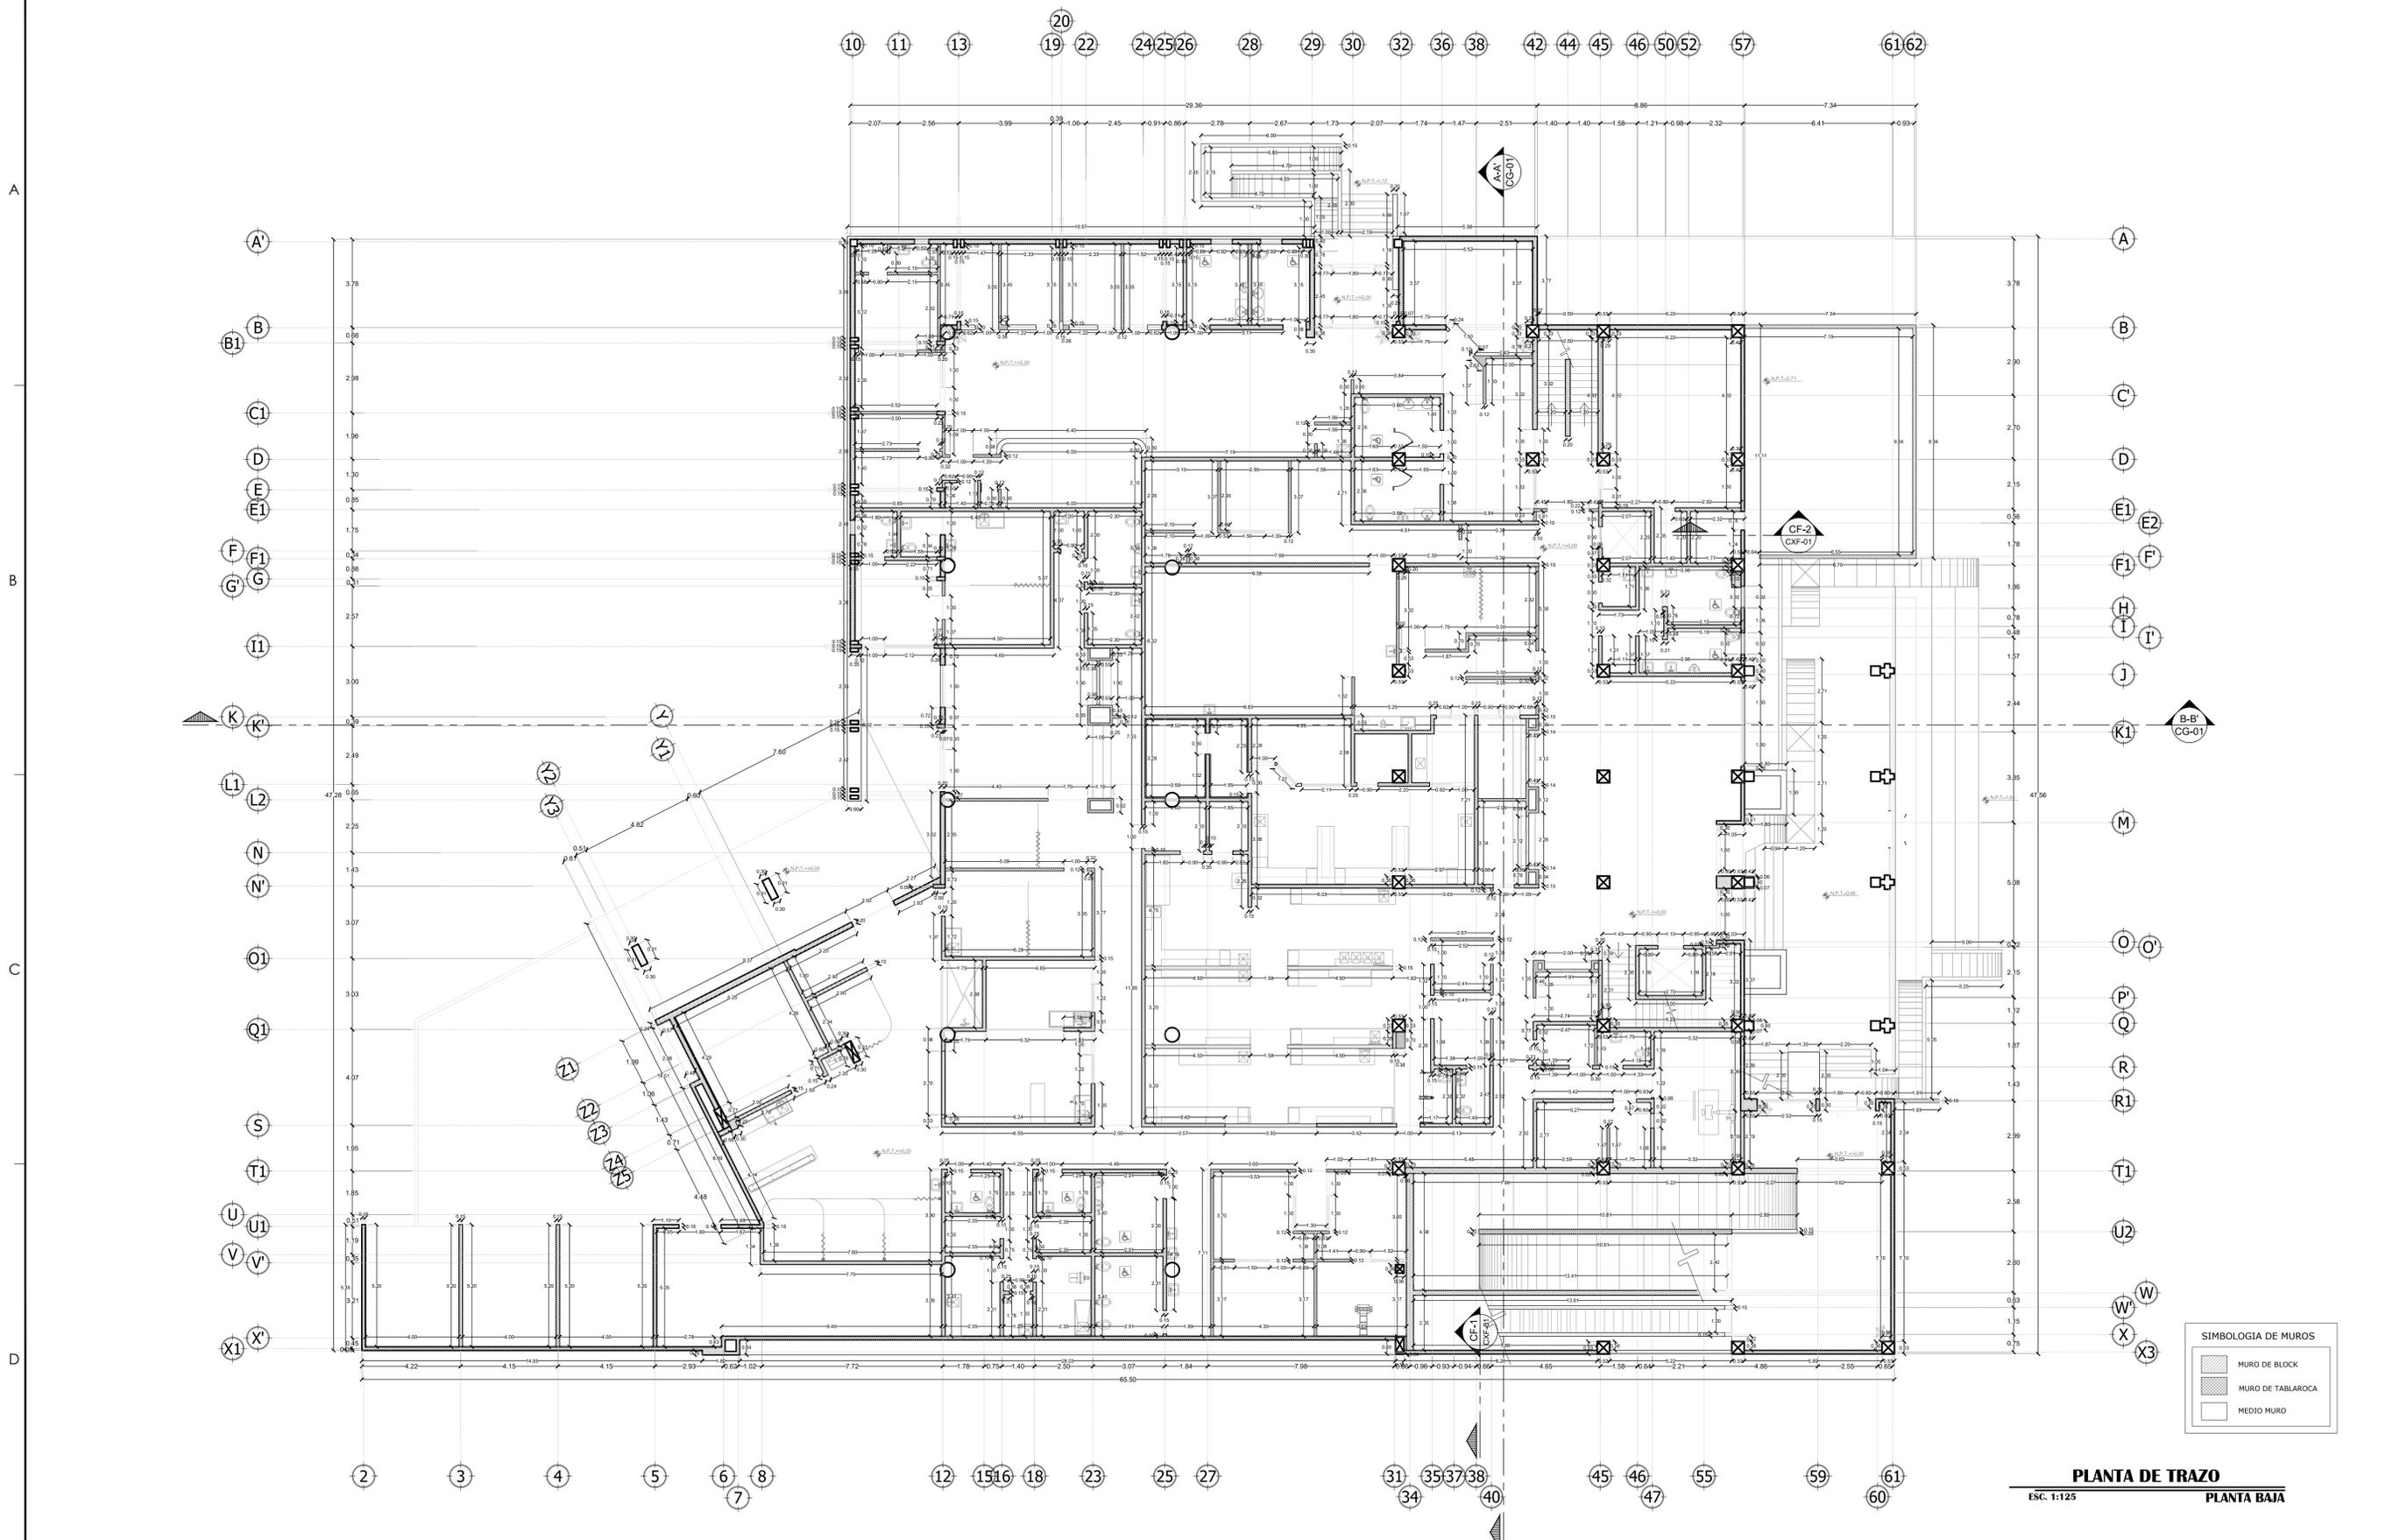

SIMBOLOGIA DE MUROS

- MURO DE BLOCK
- MURO DE TABLAROCA
- MEDIO MURO

PLANTA DE TRAZO
ESC. 1:125 **PLANTA BAJA**



SECRETARÍA DE COMUNICACIONES Y OBRAS PÚBLICAS
DIRECCIÓN DE OBRAS PÚBLICAS
DEPARTAMENTO DE PROYECTOS



SIMBOLOGIA:

- EJE ESTRUCTURAL
- REFERENCIA DE ELEVACION EXTERIOR
- REFERENCIA DE CORTE LONG. O TRANS.
- REFERENCIA DE ELEVACION INTERIOR
- ACCESO PRINCIPAL
- INDICACION DE NIVEL
- INDICACION DE CAMBIO DE NIVEL
- CLAVE DE PLAFONES
- CLAVE DE PISOS
- INDICACION DE PENDIENTE
- MUEBLE SANITARIO
- MAMPARA SANITARIA
- ACABADOS EN MUROS
- NOTA DE ACLARACION
- CLAVE DE PUERTA
- CLAVE DE VENTANA
- INDICACION DE ARRANQUE
- VERSION DE REVISION
- EQUIPOS ESPECIALES

NOTAS GENERALES:

- NO TOMAR MEDIDAS CON ESCALIMETRO, LAS COTAS IRON AL DIBUJO.
- LAS DIMENSIONES ESPECIFICAS EN ESTE PLANO ESTAN DADAS EN METROS A MENOS QUE SE INDIQUE LO CONTRARIO.
- CUALQUIER MODIFICACION A ESTE PLANO, DEBERA ESTAR AUTORIZADA POR EL INGENIERO DISEÑADOR Y SUO INGENIERO ESPECIALIZADO.
- LA INFORMACION CONTENIDA EN ESTE PLANO ES PROPIEDAD PRIVADA DE LA SECRETARIA DE COMUNICACIONES Y OBRAS PUBLICAS DEL ESTADO DE CHIHUAHUA (SCOP).

NOTAS ESPECIFICAS:

MARCO LEGAL Y NORMATIVO:

- REGULAMENTO DE CONSTRUCCION Y NOMAS TECNICAS DEL MUNICIPIO CORRESPONDIENTE.
- AMERICAN INSTITUTE OF STEEL CONSTRUCTION ASD 9TH EDITION.
- AMERICAN NATIONAL STANDARD INSTITUTE.
- AMERICAN CONCRETE INSTITUTE (ACI 318-05).
- AMERICAN INSTITUTE OF STEEL CONSTRUCTION.
- NORMA OFICIAL MEXICANA PARA INSTALACIONES ELECTRICAS NOM-001-SSE-2012.
- NORMA OFICIAL MEXICANA PARA INSTALACIONES HIDROSANITARIAS C226/2-IMP-2007, P.V. 6145/1-2011-2002.
- NORMA OFICIAL MEXICANA PARA INSTALACIONES DE GAS NOM-004-SSE-2004.
- REGULAMENTO DE ACCESIBILIDAD PARA PERSONAS CON DISCAPACIDAD DEL ESTADO DE CHIHUAHUA.
- PARA PROTECCION CIVIL, SESELECCION Y REUS DE EVOLUCION NOM-001-SPS-2008, NOM-002-SPS-2010, NOM-003-SPS-2008 Y NOM-004-SPS-2011.
- PARA LAS INSTALACIONES DE AIRE ACONDICIONADO: SHAWN Y ASHRAE 90.1-2010.

DIRECTOR RESPONSABLE DE OBRA:

Aracely Padilla López
CEDULA PROFESIONAL 6424770 D.O. 1750-A

CORRESPONSABLE ARQUITECTONICO:

GRUPO ASESOR
CEDULA PROFESIONAL 4969721 D.O. XXXX

CORRESPONSABLE ESTRUCTURAL:

Aracely Padilla López
CEDULA PROFESIONAL 6424770 D.O. 1750-A

PERITO DE INSTALACION ELECTRICA:

Hugo Arturo Castillo Holguin
CEDULA PROFESIONAL 1223868 D.O. XXXX

PERITO DE INSTALACION DE GAS:

NOMBRE DEL PERITO DE INSTALACION DE GAS
CEDULA PROFESIONAL XXXXXXXX

DESARROLLO URBANO Y ECOLOGIA:

JUNTA CENTRAL DE AGUA Y SANEAMIENTO:

PROTECCION CIVIL:

AUTORIZACION DEL SOLICITANTE:

SECRETARIA DE SALUD

TABLA A.1 DETERMINACION DEL RIESGO DE INCENDIO

CONSTRUCCION	RIESGO DE INCENDIO	
	ORDINARIO	ALTO
SUPERFICIE CONSTRUIDA EN m2	MINOR A 1000	IGUAL O MAYOR DE 1000

PORTANTO, EL RIESGO ES: **ORDINARIO**

SUPERFICIES:	
TERRENO:	2.998.50 m2
CONSTRUCCION (EDIFICACION):	4.539.47 m2
CONSTRUCCION (AMPLIACION):	000.00 m2
CONSTRUCCION (OSIMUCCIONES):	42.20 m2
CONSTRUCCION (OBRAS EXTERIORES):	000.00 m2

UBICACION:

AV. FRANCISCO VILLA Y MALECON SIN NUMERO, COL. CENTRO, CHAMIZAL, C.P. 32000, CD. JUAREZ, CHIHUAHUA

GEOLOCALIZACION:

31° 44' 47.68" N
106° 29' 10.656" O
ALTITUD 0.000 MSNM

REVISOR:

ARG. ALAN JOSUE FLORES HERNANDEZ
JEFE DEL DEPARTAMENTO DE PROYECTOS

COLABORADORES:

SIECA
BLDG PROJETS ENGINEERING

ESCALA:

INDICADA EN METROS

FECHA:

17/07/2019

NOMBRE DEL PROYECTO:

SUSTITUCION DEL CENTRO DE SALUD SOM MEXICANOS


CD. JUAREZ, CHIHUAHUA

NOMBRE DEL PLANO:

PLANTA DE TRAZO ALTA

NO DEL PLANO:

TZ-03

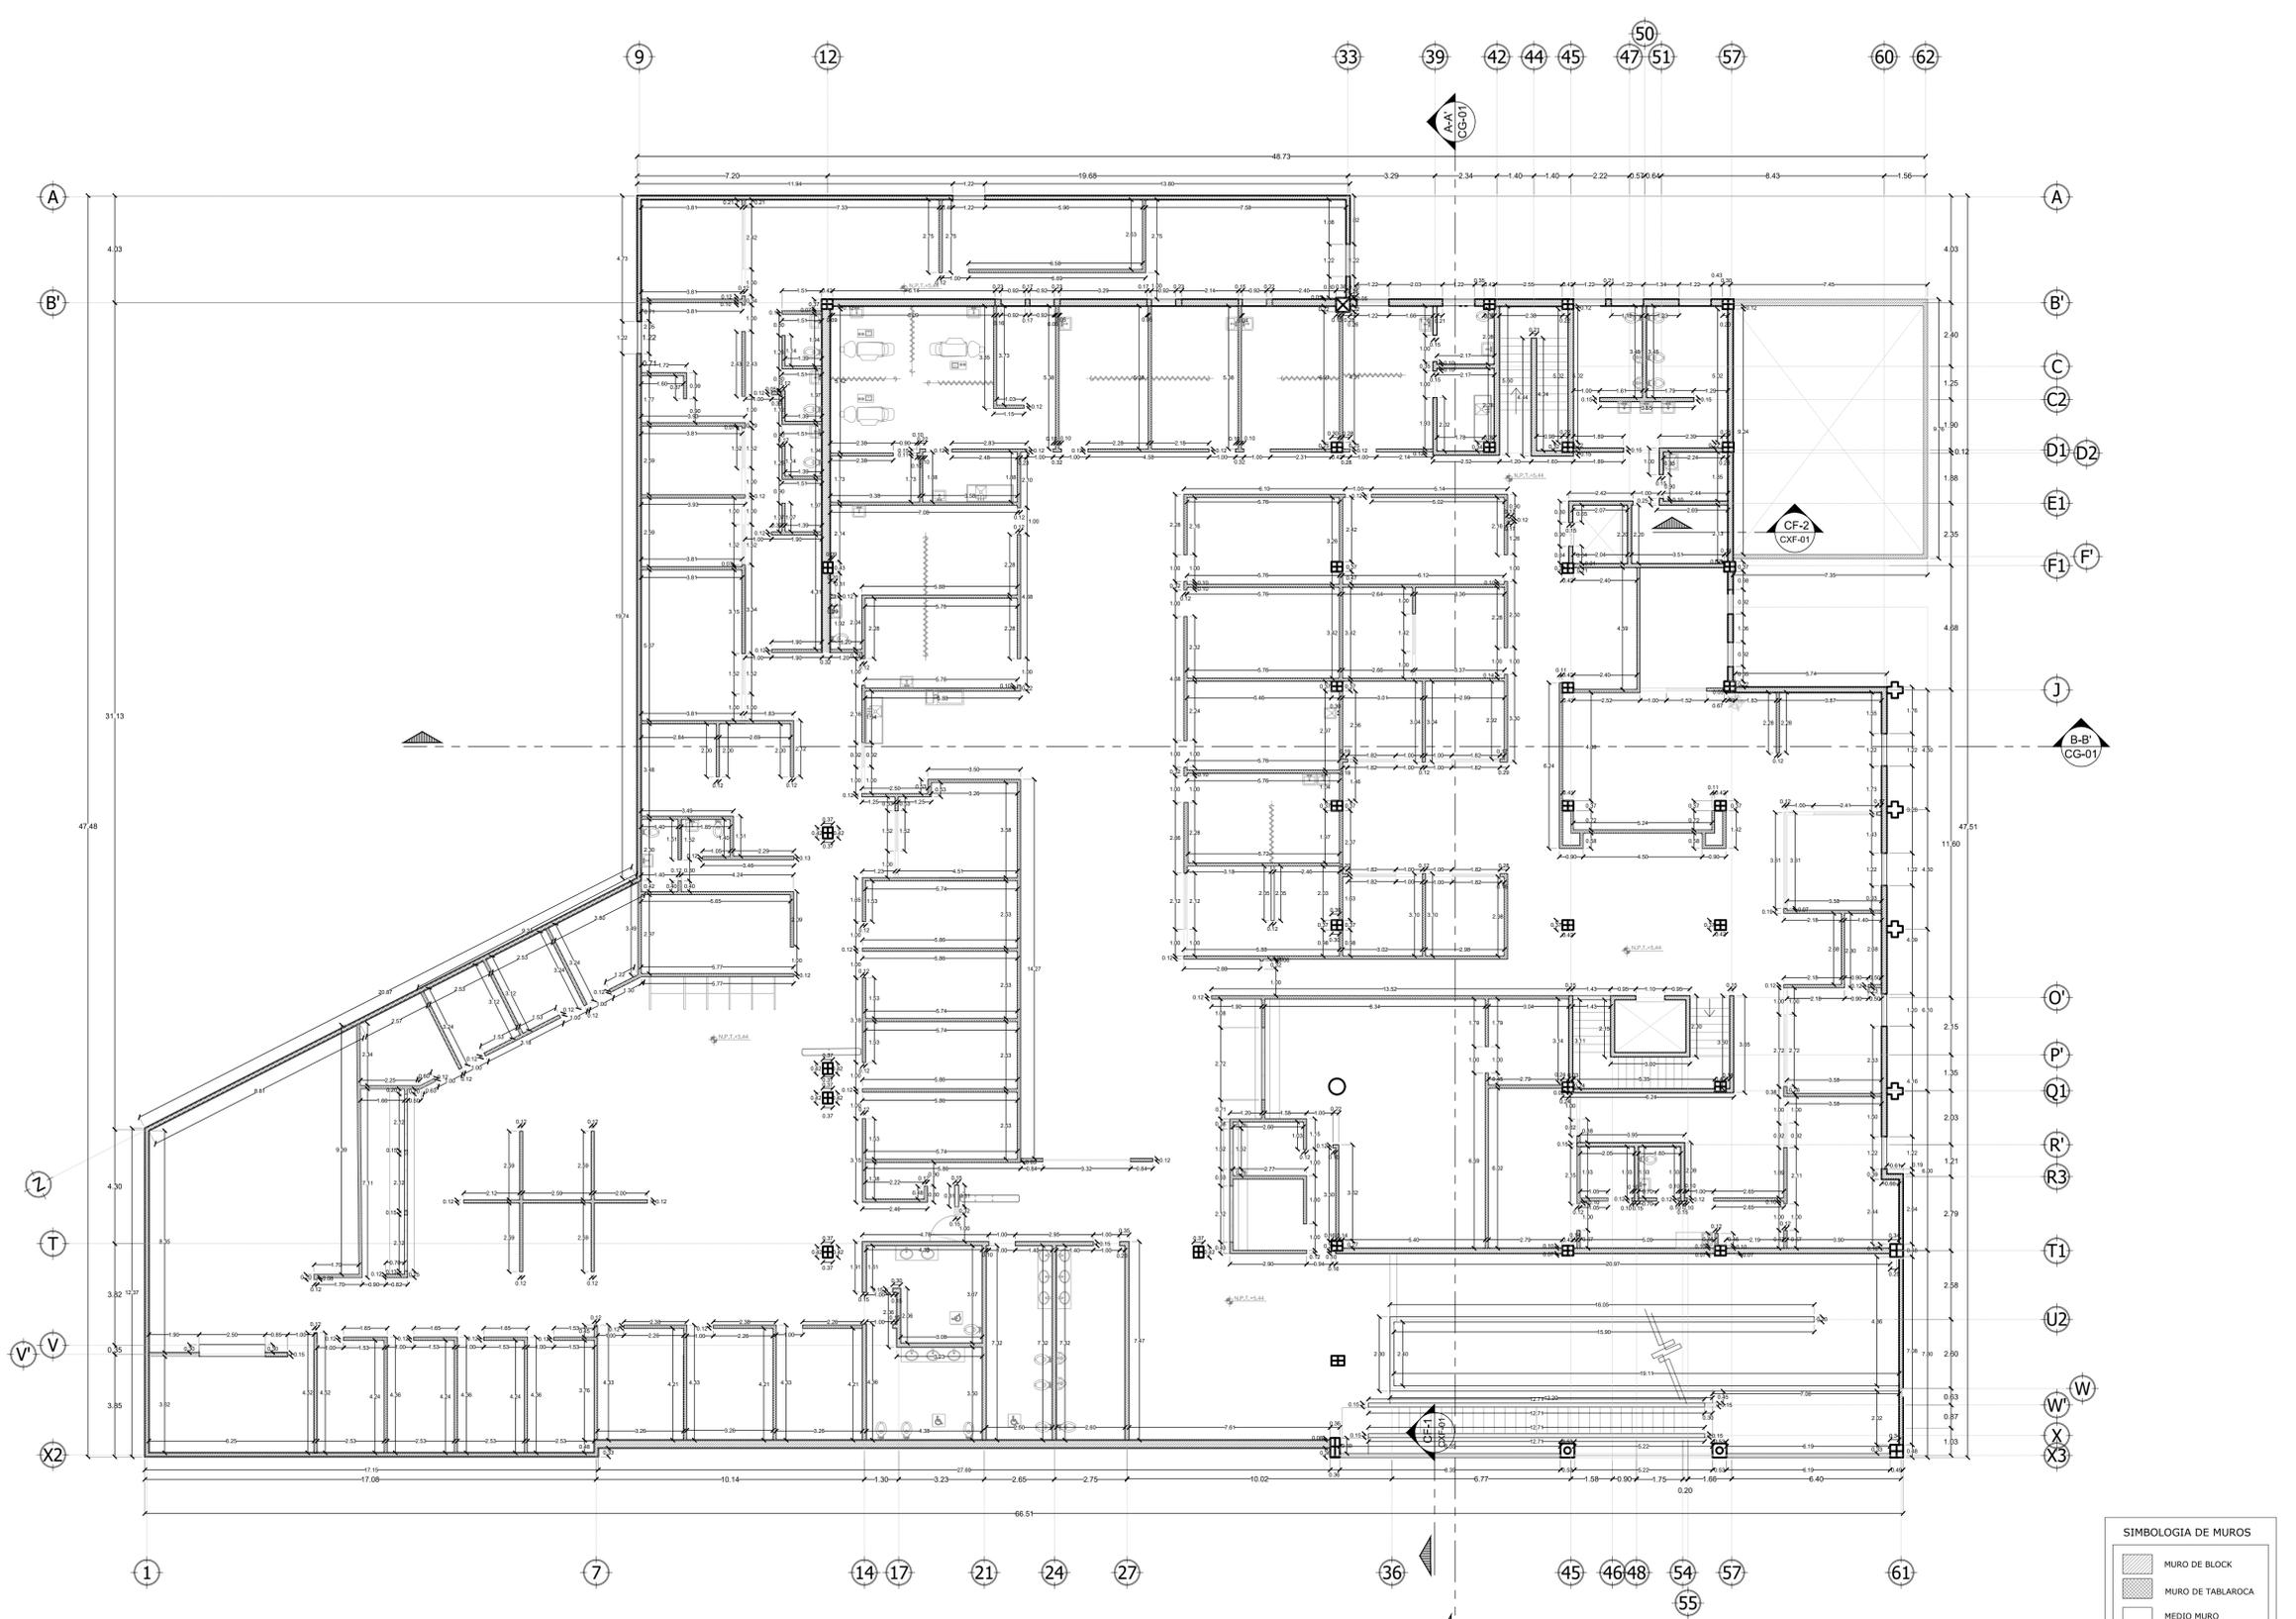

PLANTA DE TRAZO
ESC. 1:125
PLANTA ALTA



- INDICACION DE NIVEL**
- INDICACION DE CAMBIO DE NIVEL
 - CLAVE DE PLAFONES
 - REFERENCIA DE ELEVACION EXTERIOR
 - REFERENCIA DE CORTE LONG. O TRANS.
 - REFERENCIA DE ELEVACION INTERIOR
 - ACCESO PRINCIPAL

- ACABADOS EN MUROS**
- NOTA DE ACLARACION
 - CLAVE DE PUERTA
 - CLAVE DE PISOS
 - INDICACION DE PENDIENTE
 - MUEBLE SANITARIO
 - MAMPARA SANITARIA

- INDICACION DE ARRANQUE**
- VERSION DE REVISION
 - EQUIPOS ESPECIALES

- NOTAS GENERALES:**
- NO TOMAR MEDIDAS CON ESCALIMETRO, LAS COTAS IRON AL DIBUJO.
 - LAS DIMENSIONES ESPECIFICAS EN ESTE PLANO ESTAN DADAS EN METROS A MENOS QUE SE INDIQUE LO CONTRARIO.
 - CUALQUIER MODIFICACION A ESTE PLANO, DEBERA ESTAR AUTORIZADA POR EL INGENIERO DISEÑADOR Y SUO INGENIERO ESPECIALIZADO.
 - LA INFORMACION CONTENIDA EN ESTE PLANO ES PROPIEDAD PRIVADA DE LA SECRETARIA DE COMUNICACIONES Y OBRAS PUBLICAS DEL ESTADO DE CHIHUAHUA (SCOP).

- NOTAS ESPECIFICAS:**
- LA CONSTRUCCION DE ESTE PROYECTO SE HARA BAJO LOS REGLAMENTOS DE CONSTRUCCION DE OBRA PUBLICA DEL ESTADO DE CHIHUAHUA PUE 2009.05.27/06.41 DECRETO 071 / 00 (P.O. BRASCO) EN EL REGLAMENTO DE LA LEY DE OBRAS PUBLICAS FEDERALES (DOF-07-2008); TAMBIEN SE CEBERAN ACOMODAR LOS CUADROS, REGLAMENTOS Y NORMAS SEGUN SEA EL CASO.
 - REGLAMENTO DE CONSTRUCCION Y NORMAS TECNICAS DEL MUNICIPIO CORRESPONDIENTE.
 - AMERICAN INSTITUTE OF STEEL CONSTRUCTION ASD 9TH EDITION.
 - AMERICAN NATIONAL STANDARD INSTITUTE.
 - AMERICAN CONCRETE INSTITUTE (ACI 318-05).
 - AMERICAN INSTITUTE OF STEEL CONSTRUCTION.

- MARCO LEGAL Y NORMATIVO:**
- NORMA OFICIAL MEXICANA PARA INSTALACIONES ELECTRICAS NOM-001-SEDE-2012
 - NORMA OFICIAL MEXICANA PARA INSTALACIONES HIDROSANITARIAS C220/2-ONCP-2007, PVE 6145/1-07/2002
 - NORMA OFICIAL MEXICANA PARA INSTALACIONES DE GAS NOM-004-SEDE-2004
 - REGLAMENTO DE ACCESIBILIDAD PARA PERSONAS CON DISCAPACIDAD DEL ESTADO DE CHIHUAHUA
 - PARA PROTECCION CIVIL, SISMOLÓGICA Y RIESGO DE EVOLUCION NOM-001-SPS-2008, NOM-002-SPS-2010, NOM-003-SPS-2008 Y NOM-004-SPS-2011.
 - PARA LAS INSTALACIONES DE AIRE ACONDICIONADO: SHAWM Y ASHRAE 90.1-2010.



DIRECTOR RESPONSABLE DE OBRA:

Arceley Padilla López
CEDULA PROFESIONAL 6424770 D.B.O. 1750-A

CORRESPONSABLE ARQUITECTONICO:

GRUPO ASESOR
CEDULA PROFESIONAL 4969721 D.B.O. XXXX

CORRESPONSABLE ESTRUCTURAL:

Arceley Padilla López
CEDULA PROFESIONAL 6424770 D.B.O. 1750-A

PERITO DE INSTALACION ELECTRICA:

Hugo Arturo Castillo Holguín
CEDULA PROFESIONAL 1222868 S.V.I. XXXX

PERITO DE INSTALACION DE GAS:

NOMBRE DEL PERITO DE INSTALACION DE GAS
CEDULA PROFESIONAL XXXXXXXXX

DESARROLLO URBANO Y ECOLOGIA:

JUNTA CENTRAL DE AGUA Y SANEAMIENTO:

PROTECCION CIVIL:

AUTORIZACION DEL SOLICITANTE:

SECRETARIA DE SALUD

TABLA A.1 DETERMINACION DEL RIESGO DE INCENDIO

CONCEPTO	RIESGO DE INCENDIO	
	ORDINARIO	ALTO
SUPERFICIE CONSTRUIDA En m2	MINOR A 1.000	IGUAL O MAYOR DE 1.000

PORTANTO, EL RIESGO ES: **ORDINARIO**

SUPERFICIES:	
TERRENO:	2.998,50 m2
CONSTRUCCION (EDIFICACION):	4.539,47 m2
CONSTRUCCION (AMPLIACION):	0,00 m2
CONSTRUCCION (OSMACIONES):	49,25 m2
CONSTRUCCION (OBRAS EXTERIORES):	0,00 m2

UBICACION:

AV. FRANCISCO VILLA Y MALECON SIN NUMERO, COL. CENTRO, CHAMIZAL, C.P. 32000, CD. JUAREZ, CHIHUAHUA

GEOLOCALIZACION:

31° 44' 44,684" N
106° 29' 10,656" O
ALTITUD 0,000 MSNM

REVISO:

ARG. ALAN JOSUE FLORES HERNANDEZ
JEFE DEL DEPARTAMENTO DE PROYECTOS

COLABORADORES:

SIECA
BLDG PROJETS ENGINEERING

ESCALA:

INDICADA EN METROS

FECHA:

17/07/2019

NOMBRE DEL PROYECTO:

SUSTITUCION DEL CENTRO DE SALUD SOMOS MEXICANOS


CD. JUAREZ, CHIHUAHUA

NOMBRE DEL PLANO:




PLANTA DE TRAZO DE FIRME

NO DEL PLANO:

TZ-04

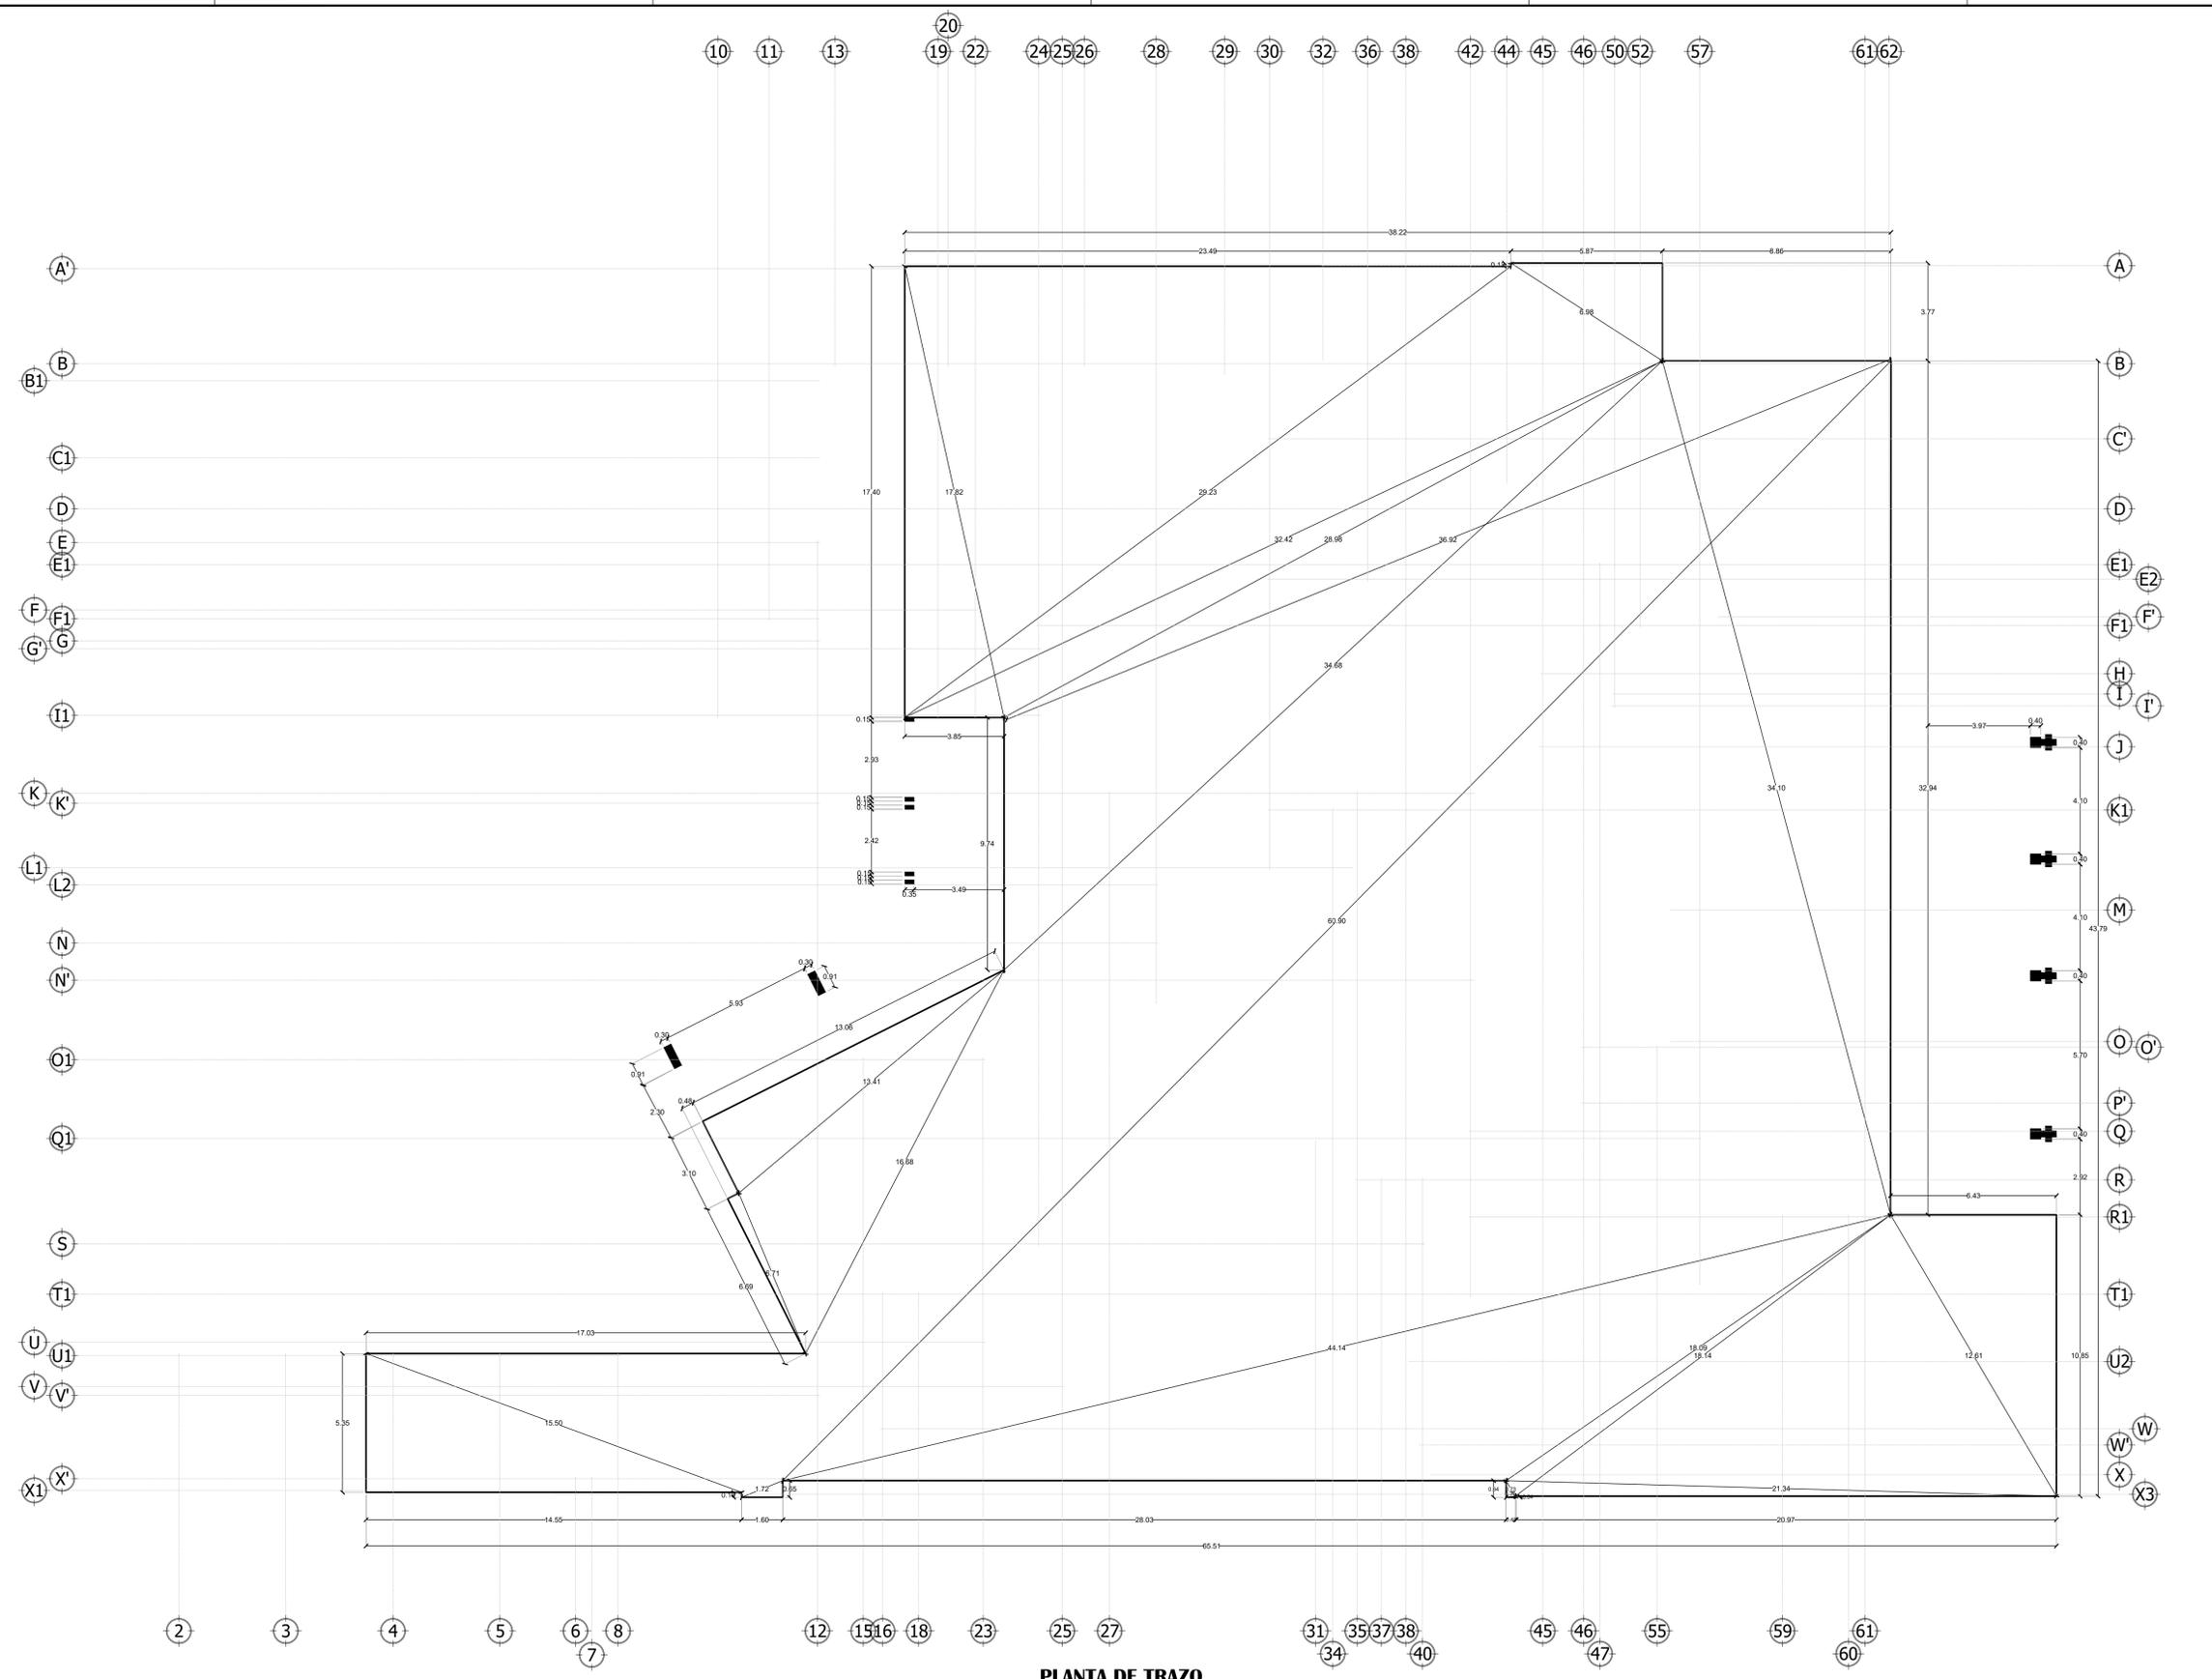

PLANTA DE TRAZO
ESC. 1:125 FIRME

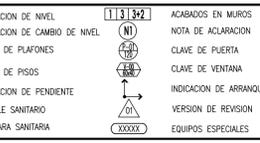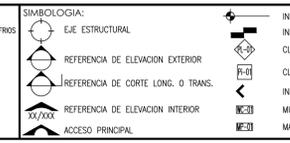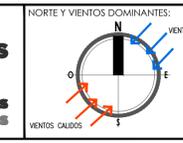

NOTAS GENERALES:
 1.- NO TOMAR MEDIDAS CON ESCALIMETRO, LAS COTAS IRON AL DIBUJO.
 2.- LAS DIMENSIONES ESPECIFICADAS EN ESTE PLANO ESTAN DADAS EN METROS A MENOS QUE SE INDIQUE LO CONTRARIO.
 3.- CUALQUIER MODIFICACION A ESTE PLANO, DEBERA ESTAR AUTORIZADA POR EL ARQUITECTO DISEÑADOR Y SUS INGENIEROS ESPECIALISTAS.
 4.- LA INFORMACION CONTENIDA EN ESTE PLANO ES PROPIEDAD PRIVADA DE LA SECRETARIA DE COMUNICACIONES Y OBRAS PUBLICAS DEL ESTADO DE CHIHUAHUA (SCOP).

NOTAS ESPECIFICAS:
 1.- MARCO LEGAL Y NORMATIVO:
 1.- REGULARIDAD DE CONSTRUCCION Y NOMAS TECNICAS DEL MUNICIPIO CORRESPONDIENTE.
 2.- AMERICAN INSTITUTE OF STEEL CONSTRUCTION ASD 9TH EDITION.
 3.- AMERICAN NATIONAL STANDARD INSTITUTE.
 4.- AMERICAN CONCRETE INSTITUTE (ACI 318-05).
 5.- AMERICAN INSTITUTE OF STEEL CONSTRUCTION.
 6.- NORMA OFICIAL MEXICANA PARA INSTALACIONES ELECTRICAS NOM-001-SEDE-2012.
 7.- NORMA OFICIAL MEXICANA PARA INSTALACIONES HIDROSANITARIAS C226/2-IMP-2007, PVC 6145/1-2011-2002.
 8.- NORMA OFICIAL MEXICANA PARA INSTALACIONES DE GAS NOM-004-SEDE-2004.
 9.- REGLAMENTO DE ACCESIBILIDAD PARA PERSONAS CON DECAPACIDAD DEL ESTADO DE CHIHUAHUA.
 10.- PARA PROTECCION CIVIL, SEÑALISTICA Y RUMOS DE EVACUACION NOM-001-SPS-2008, NOM-002-SPS-2010, NOM-008-SPS-2008 Y NOM-009-SPS-2011.
 11.- PARA LAS INSTALACIONES DE AIRE ACONDICIONADO: SHAWM Y ASHRAE 90.1-2010.



SECRETARÍA DE COMUNICACIONES Y OBRAS PÚBLICAS
DIRECCIÓN DE OBRAS PÚBLICAS
 DEPARTAMENTO DE PROYECTOS

DIRECTOR RESPONSABLE DE OBRA:

Aracely Padilla López
CEDIJA PROFESIONAL 6424770 D.E.O. 1750-A
CORRESPONSABLE ARQUITECTONICO:

GRUPO ASESOR
CEDIJA PROFESIONAL 4969721 D.E.O. XXXX
CORRESPONSABLE ESTRUCTURAL:

Aracely Padilla López
CEDIJA PROFESIONAL 6424770 D.E.O. 1750-A
PERITO DE INSTALACION ELECTRICA:

Hugo Arturo Castillo Holguin
CEDIJA PROFESIONAL 1223868 S.V.I. XXXX
PERITO DE INSTALACION DE GAS:

NOMBRE DEL PERITO DE INSTALACION DE GAS
CEDIJA PROFESIONAL XXXXXXXXX
DESARROLLO URBANO Y ECOLOGIA:

JUNTA CENTRAL DE AGUA Y SANEAMIENTO:

PROTECCION CIVIL:

AUTORIZACION DEL SOLICITANTE:

SECRETARIA DE SALUD

TABLA A.1 DETERMINACION DEL RIESGO DE INCENDIO

SUPERFICIE CONSTRUIDA EN m2	RIESGO DE INCENDIO	
	ORDINARIO	ALTO
	MINOR A 1,000	IGUAL O MAYOR DE 1,000

PORTANTO, EL RIESGO ES: **ORDINARIO**

SUPERFICIES:

TERRENO:	2,998.50 m2
CONSTRUCCION (EDIFICACION):	4,539.47 m2
CONSTRUCCION (AMPLIACION):	000.00 m2
CONSTRUCCION (OSMADICIONES):	42.25 m2
CONSTRUCCION (OBRAS EXTERIORES):	000.00 m2

UBICACION:
AV. FRANCISCO VILLA Y MALECON SIN NUMERO,
COL. CENTRO, CHAMIZAL
C.P. 32000, CD. JUAREZ, CHIHUAHUA

GEOLOCALIZACION:
31° 44' 47.684" N
106° 29' 10.656" O
ALTITUD 0.000 MSNM

REVISO:
ARQ. ALAN JOSUE FLORES HERNANDEZ
JEFE DEL DEPARTAMENTO DE PROYECTOS

COLABORADORES:
SIECA
BLDG PROJETS ENGINEERING

ESCALA:
INDICADA EN METROS


FECHA:
17/07/2019

NOMBRE DEL PROYECTO:
SUSTITUCION DEL CENTRO DE SALUD SOM MEXICANOS





CD. JUAREZ, CHIHUAHUA

NOMBRE DEL PLANO:
PLANTA DE AZOTEA

NO DEL PLANO:
AZ-01

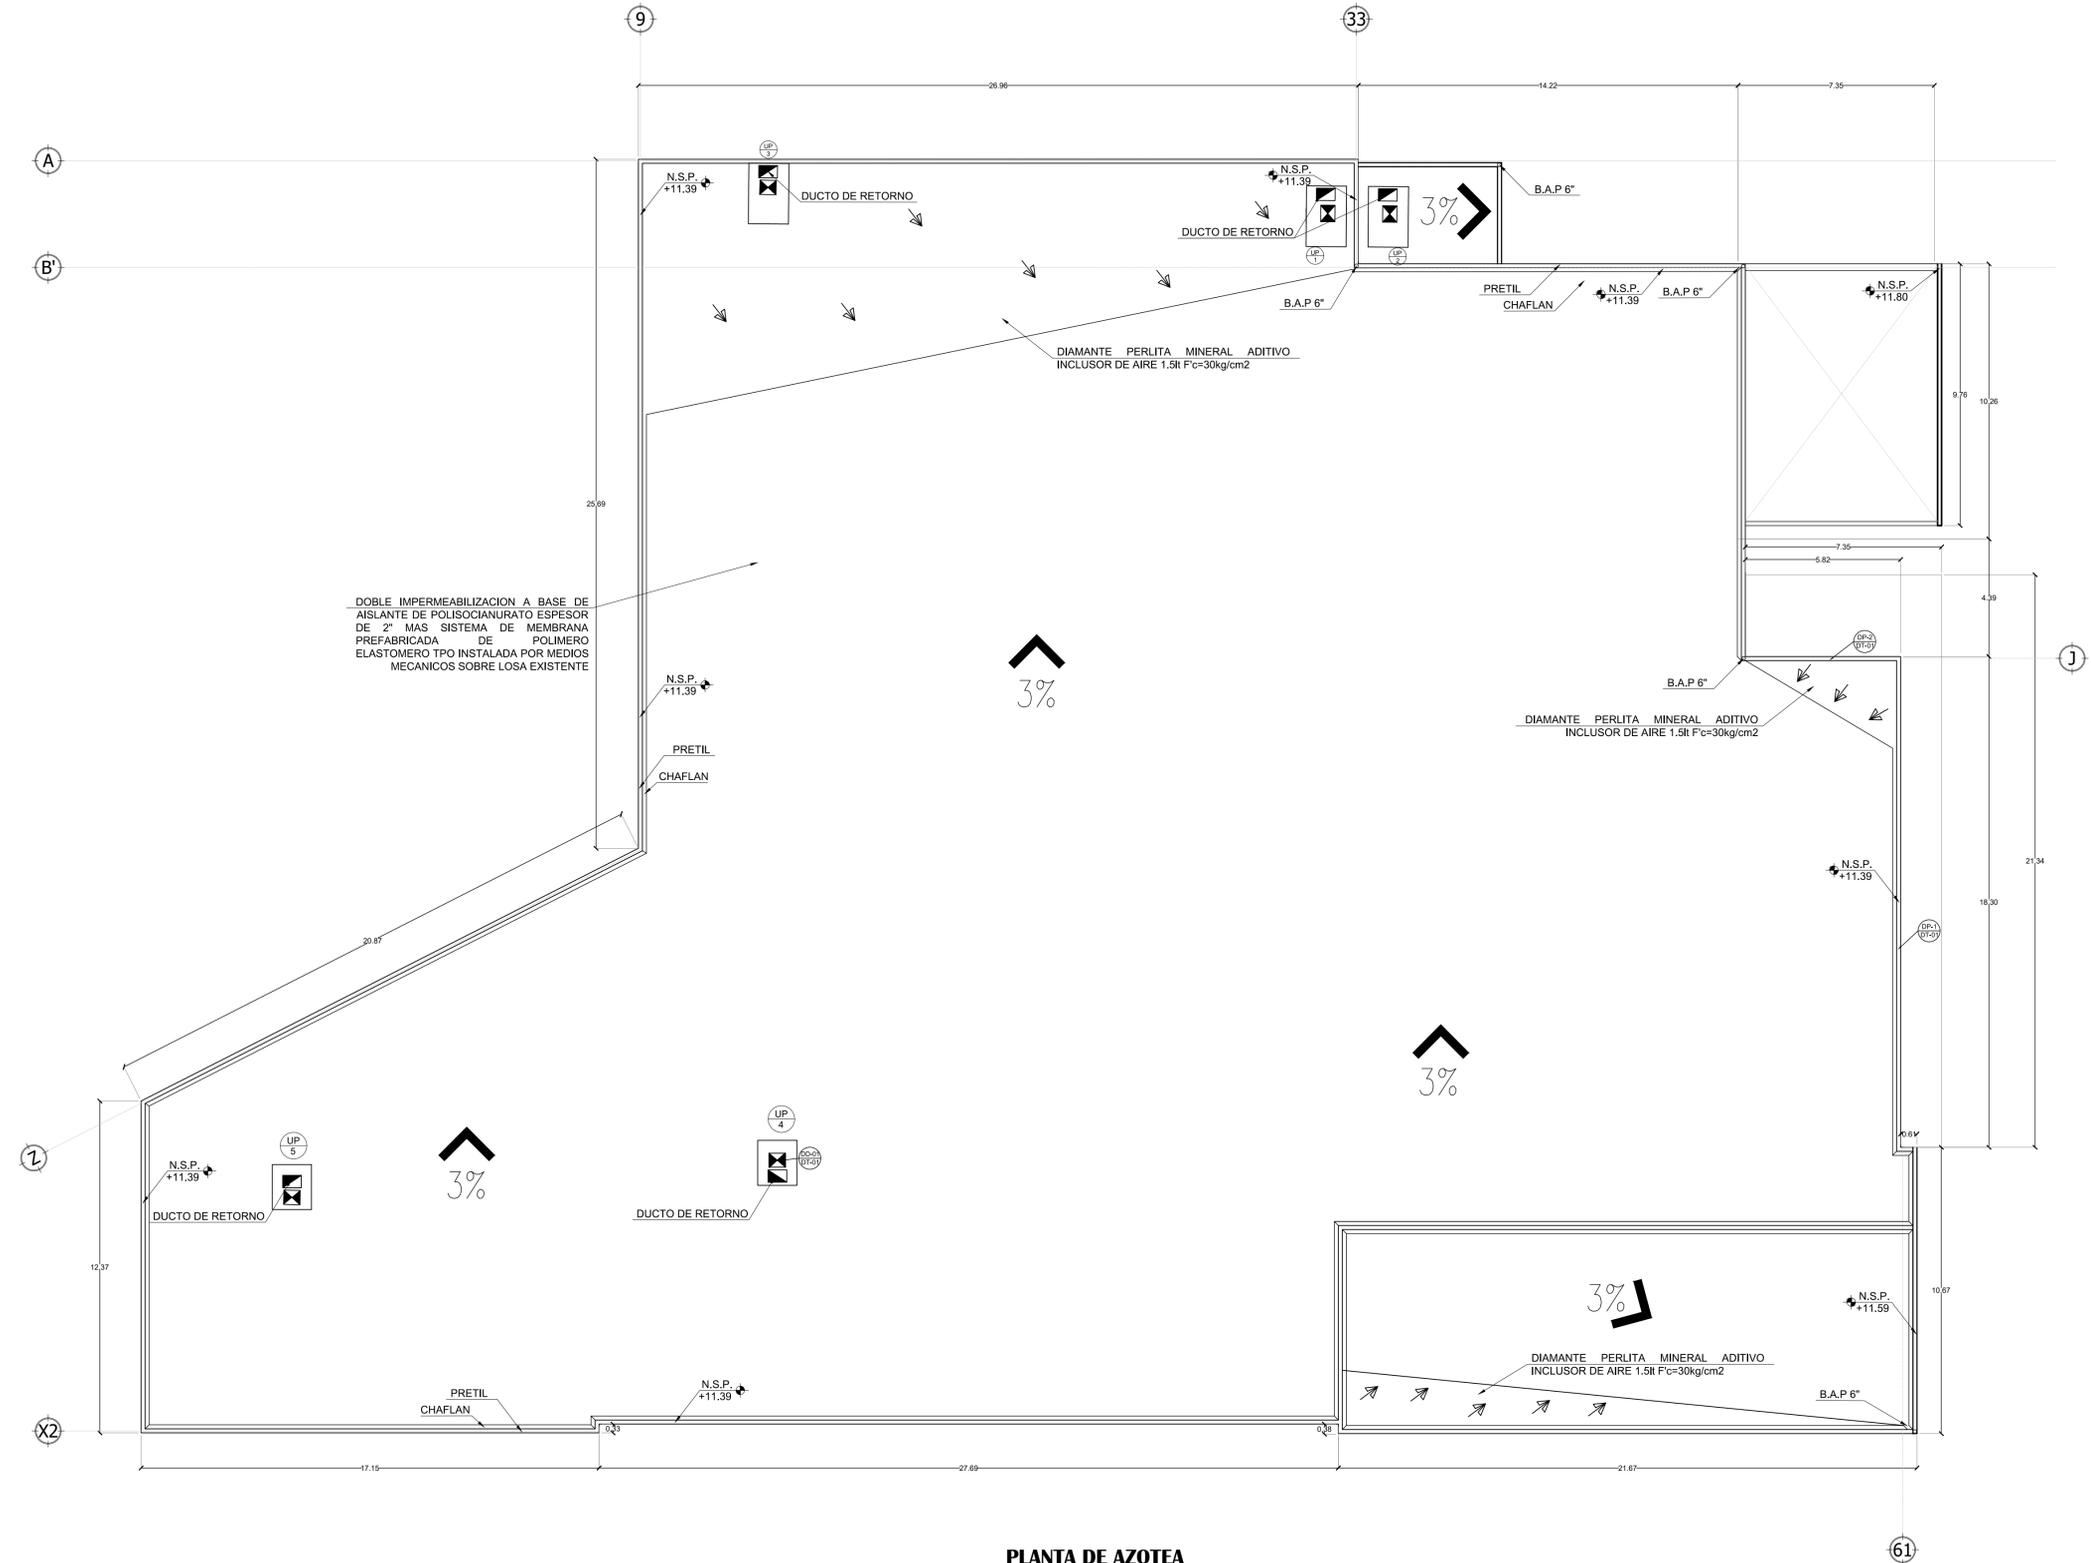

PLANTA DE AZOTEA
ESC. 1:125

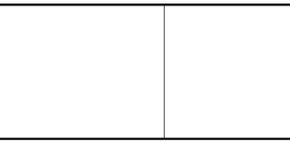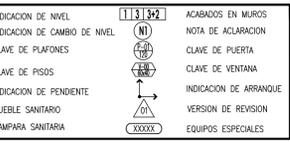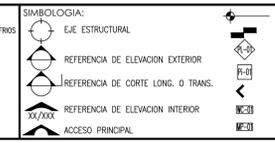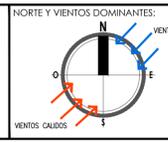

NOTAS GENERALES:

- NO TOMAR MEDIDAS CON ESCALIMETRO, LAS COTAS IRON AL DIBUJO.
- LAS DIMENSIONES ESPECIFICADAS EN ESTE PLANO ESTAN DADAS EN METROS A MENOS QUE SE INDIQUE LO CONTRARIO.
- CUALQUIER MODIFICACION A ESTE PLANO DEBERA ESTAR AUTORIZADA POR EL ARQUITECTO DISEÑADOR Y SUS INGENIEROS ESPECIALISTAS.
- LA INFORMACION CONTENIDA EN ESTE PLANO ES PROPIEDAD PRIVADA DE LA SECRETARIA DE COMUNICACIONES Y OBRAS PUBLICAS DEL ESTADO DE CHIHUAHUA (SCOP).

NOTAS ESPECIFICAS:

MARCO LEGAL Y NORMATIVO:

- REGULAMENTO DE CONSTRUCCION Y NOMAS TECNICAS DEL MUNICIPIO CORRESPONDIENTE.
- AMERICAN INSTITUTE OF STEEL CONSTRUCTION ASD 9TH EDITION.
- AMERICAN NATIONAL STANDARD INSTITUTE.
- AMERICAN CONCRETE INSTITUTE (ACI 318-05).
- AMERICAN INSTITUTE OF STEEL CONSTRUCTION.
- NORMA OFICIAL MEXICANA PARA INSTALACIONES ELECTRICAS NOM-001-SIEC-2012.
- NORMA OFICIAL MEXICANA PARA INSTALACIONES HIDROSANITARIAS C220/2-CHOP-2007, PVC 6145/1-2017-2002.
- NORMA OFICIAL MEXICANA PARA INSTALACIONES DE GAS NOM-004-SIEG-2004.
- REGULAMENTO DE ACCESIBILIDAD PARA PERSONAS CON DISCAPACIDAD DEL ESTADO DE CHIHUAHUA.
- PARA PROTECCION CIVIL, SEBALETA Y RUMOS DE EVACUACION NOM-001-SPS-2008, NOM-002-SPS-2010, NOM-028-SPS-2008 Y NOM-029-SPS-2011.
- PARA LAS INSTALACIONES DE AIRE ACONDICIONADO: SHAWM AND ASHRAE 90.1-2010.