




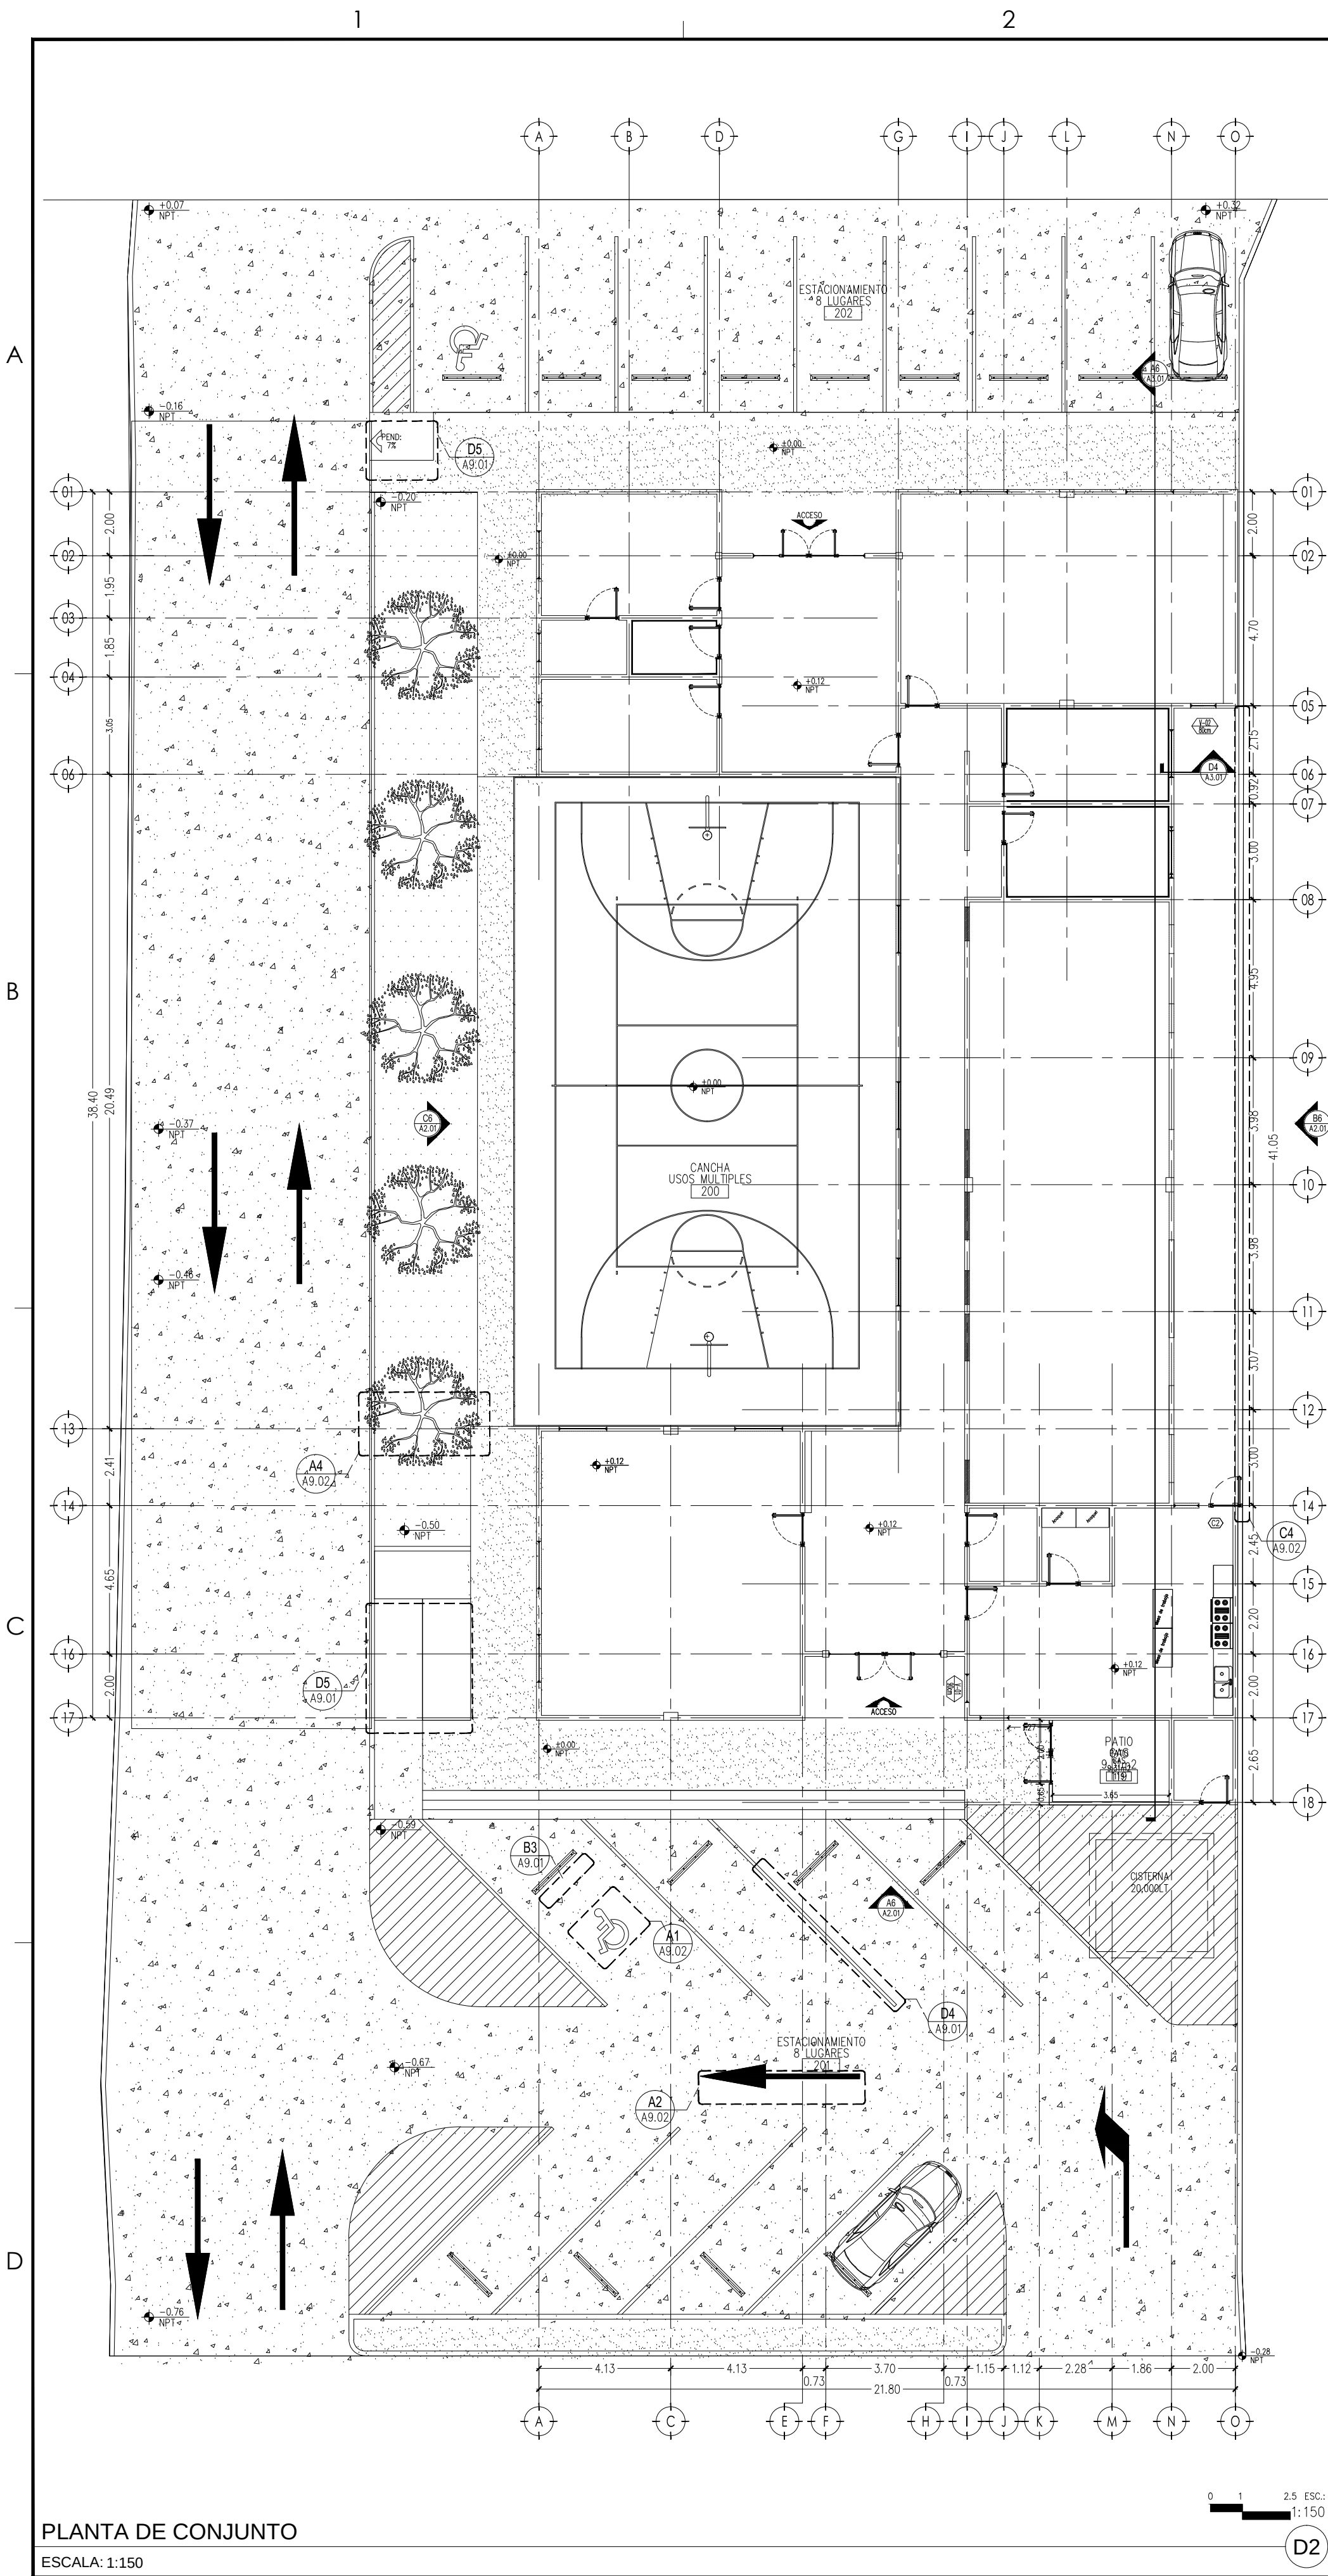


PLANTA DE CONJUNTO
ESCALA: 1:150

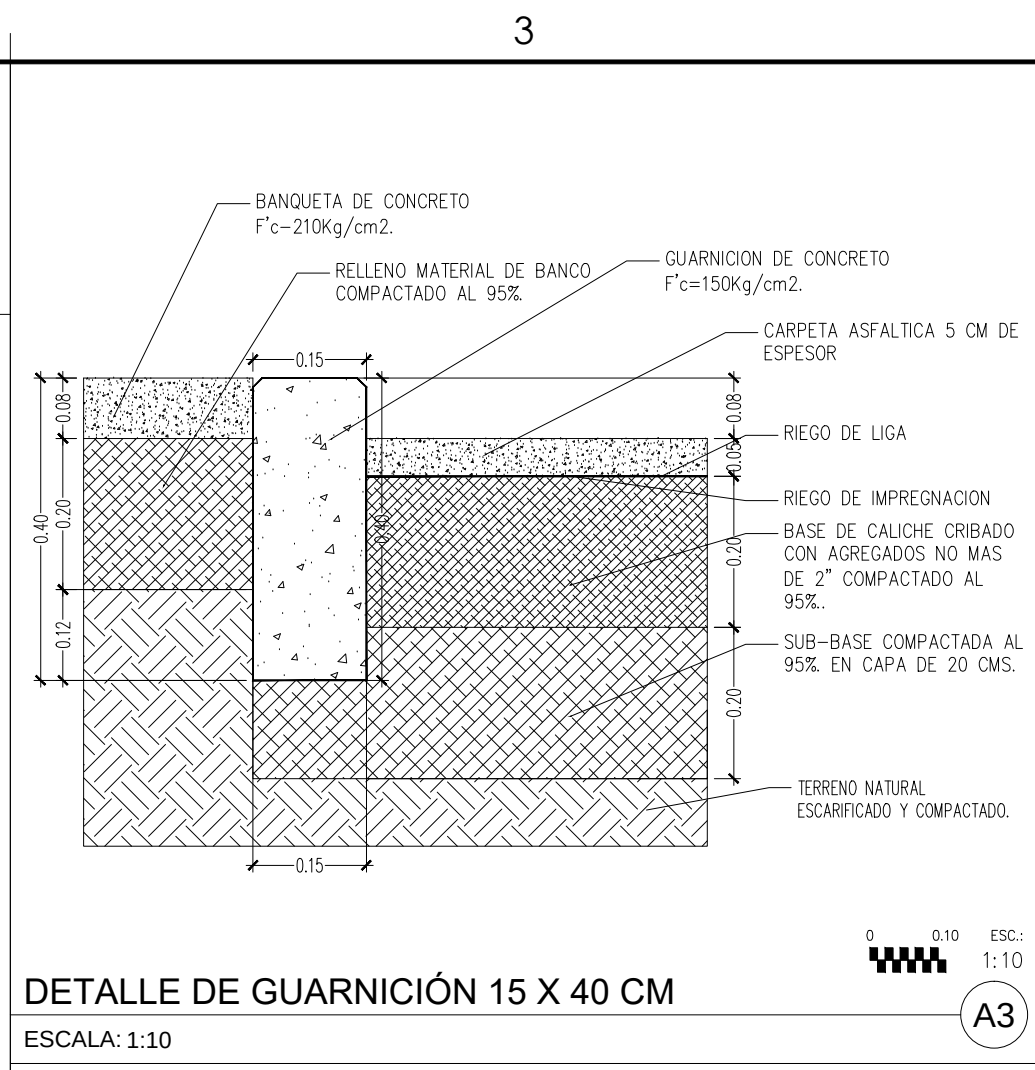


DETALLE DE GUARNICIÓN 15 X 40 CM
ESCALA: 1:10

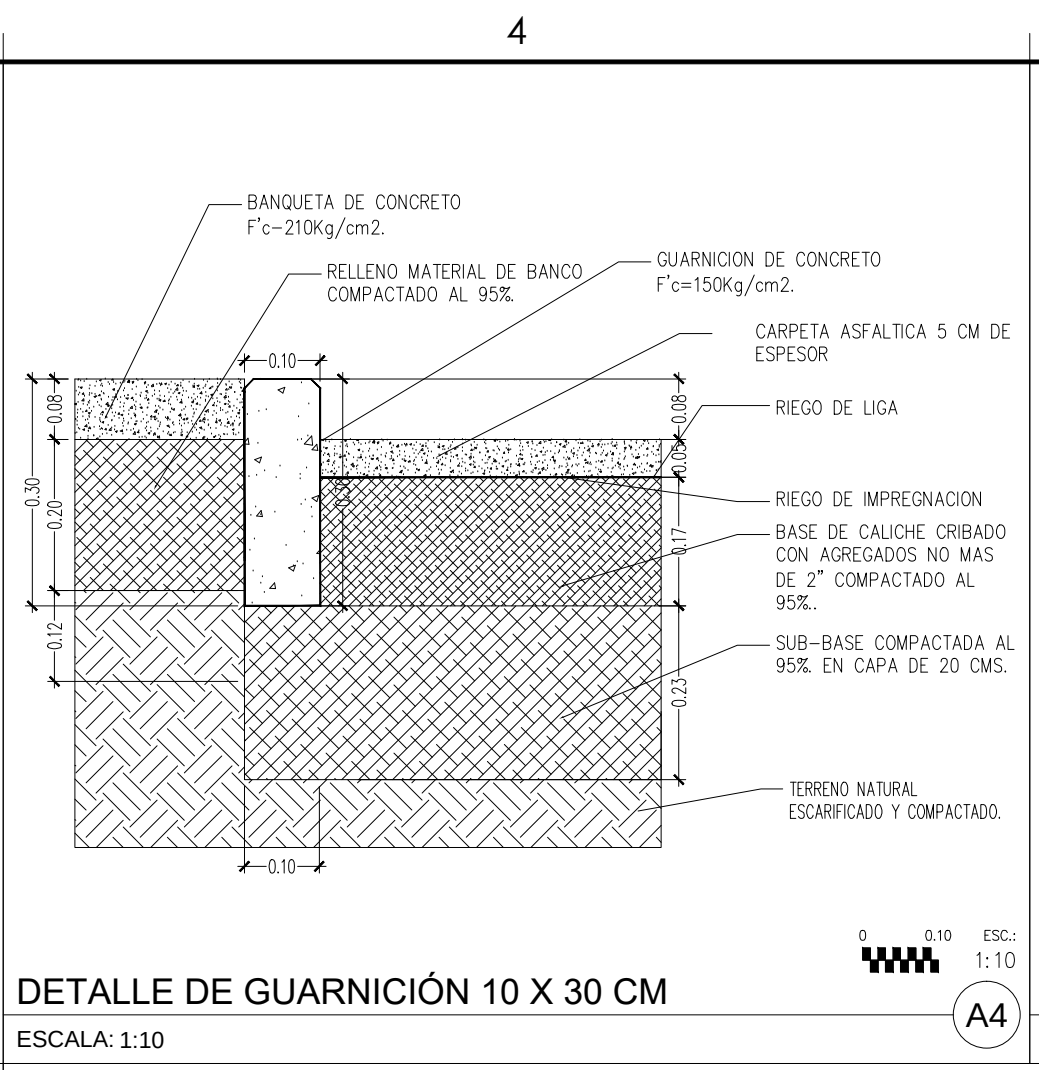


DETALLE DE GUARNICIÓN 10 X 30 CM
ESCALA: 1:10

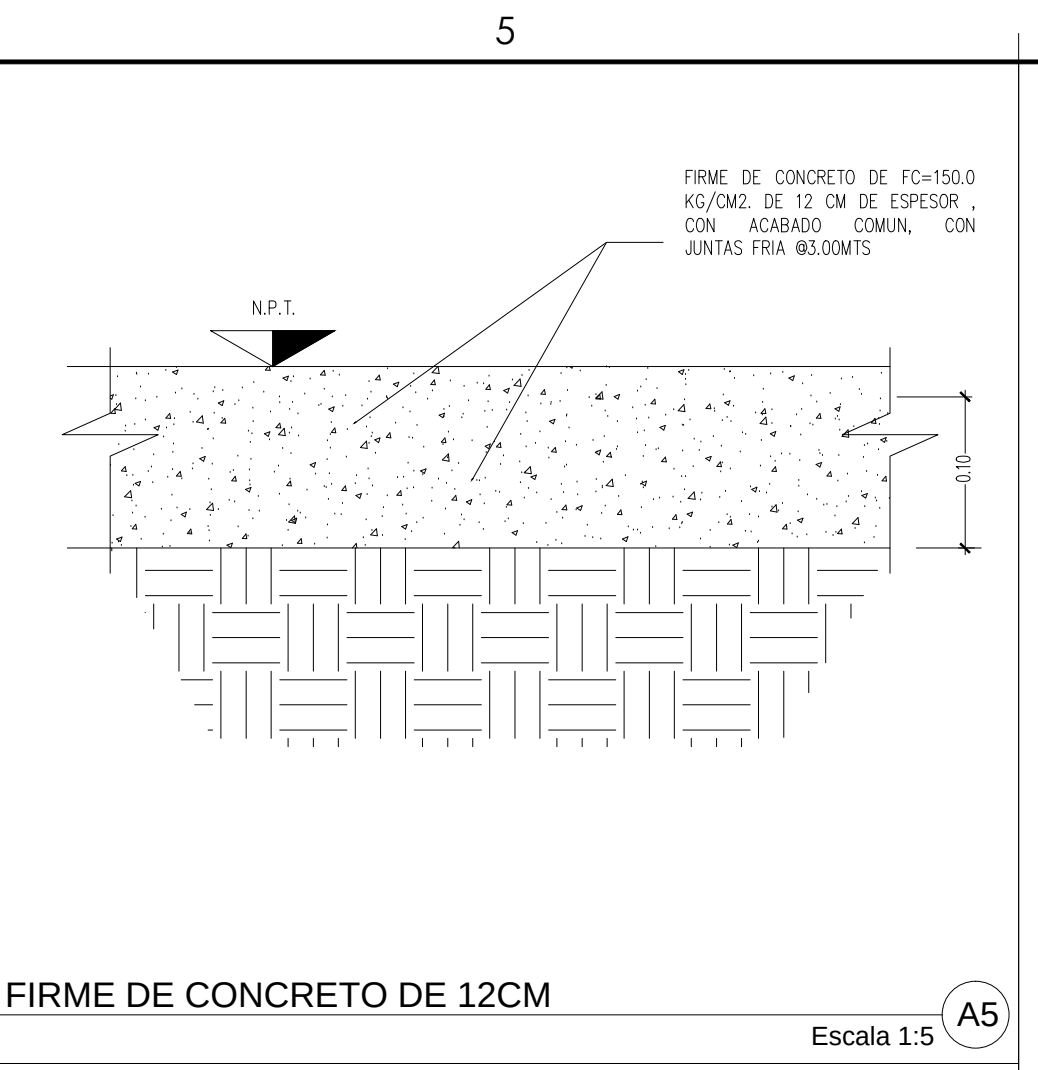


FIRME DE CONCRETO DE 12 CM
Escala 1:5

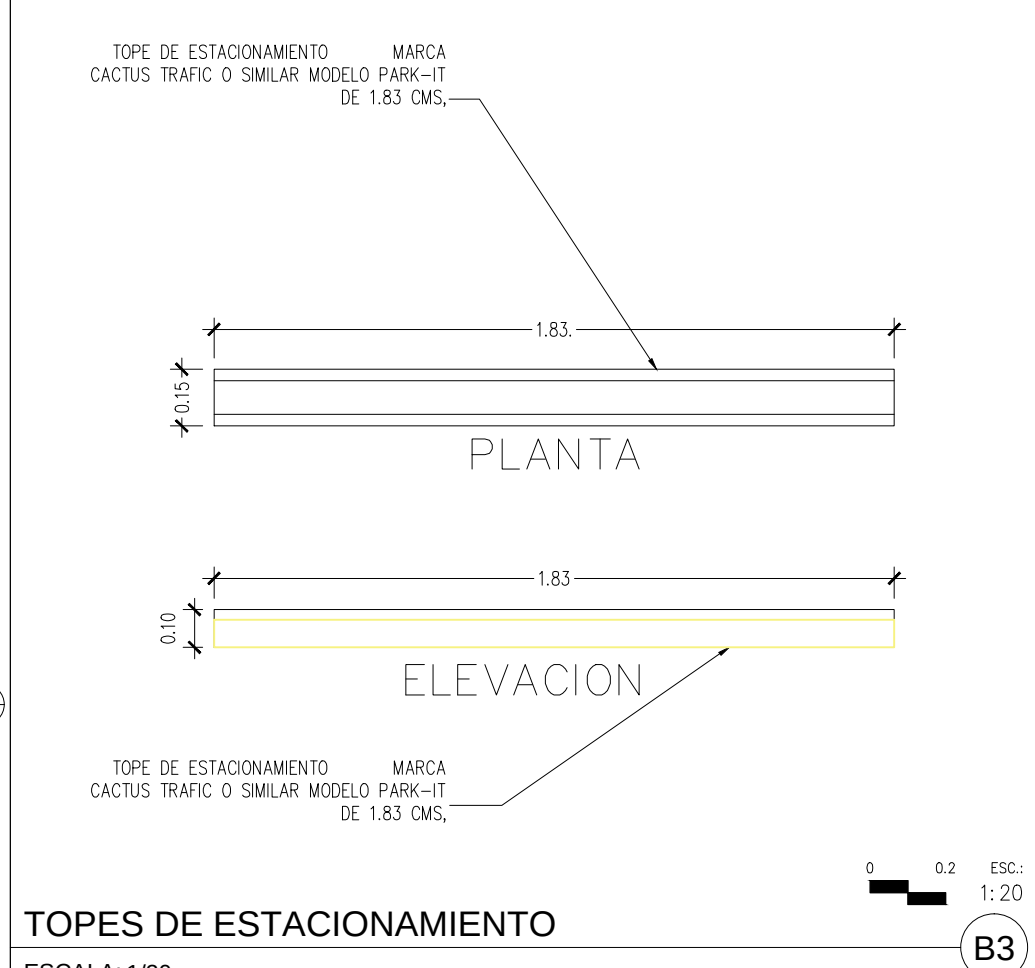


TOPES DE ESTACIONAMIENTO
ESCALA: 1:20

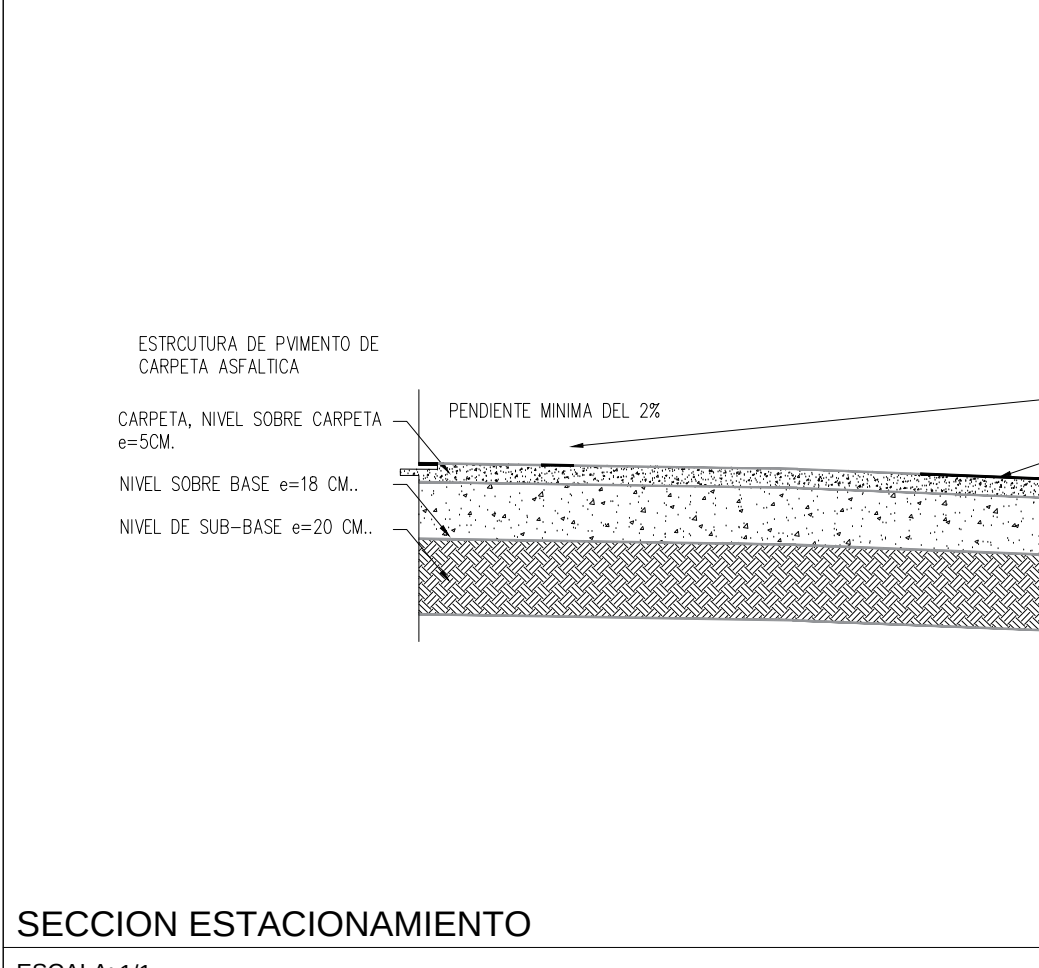


SECCION ESTACIONAMIENTO
ESCALA: 1/1

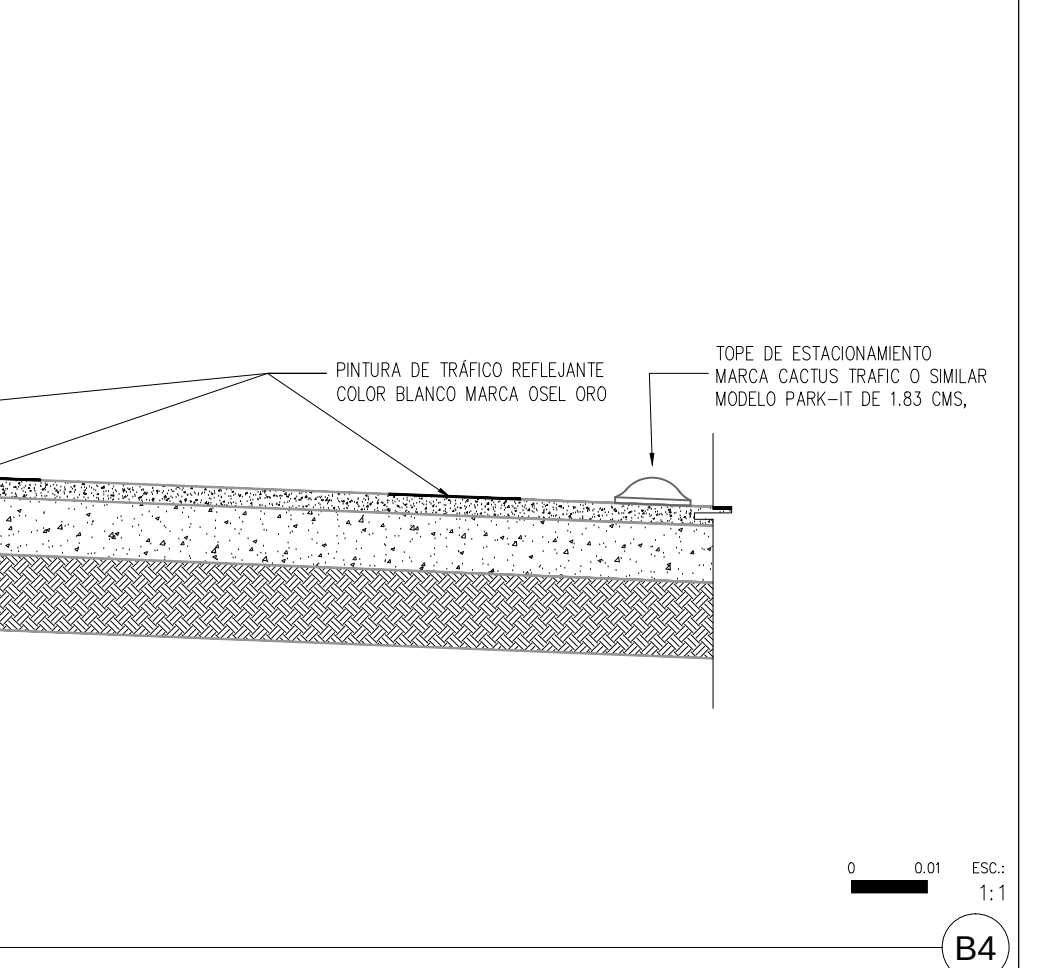

CAJÓN DE ESTACIONAMIENTO
ESCALA: 1/50

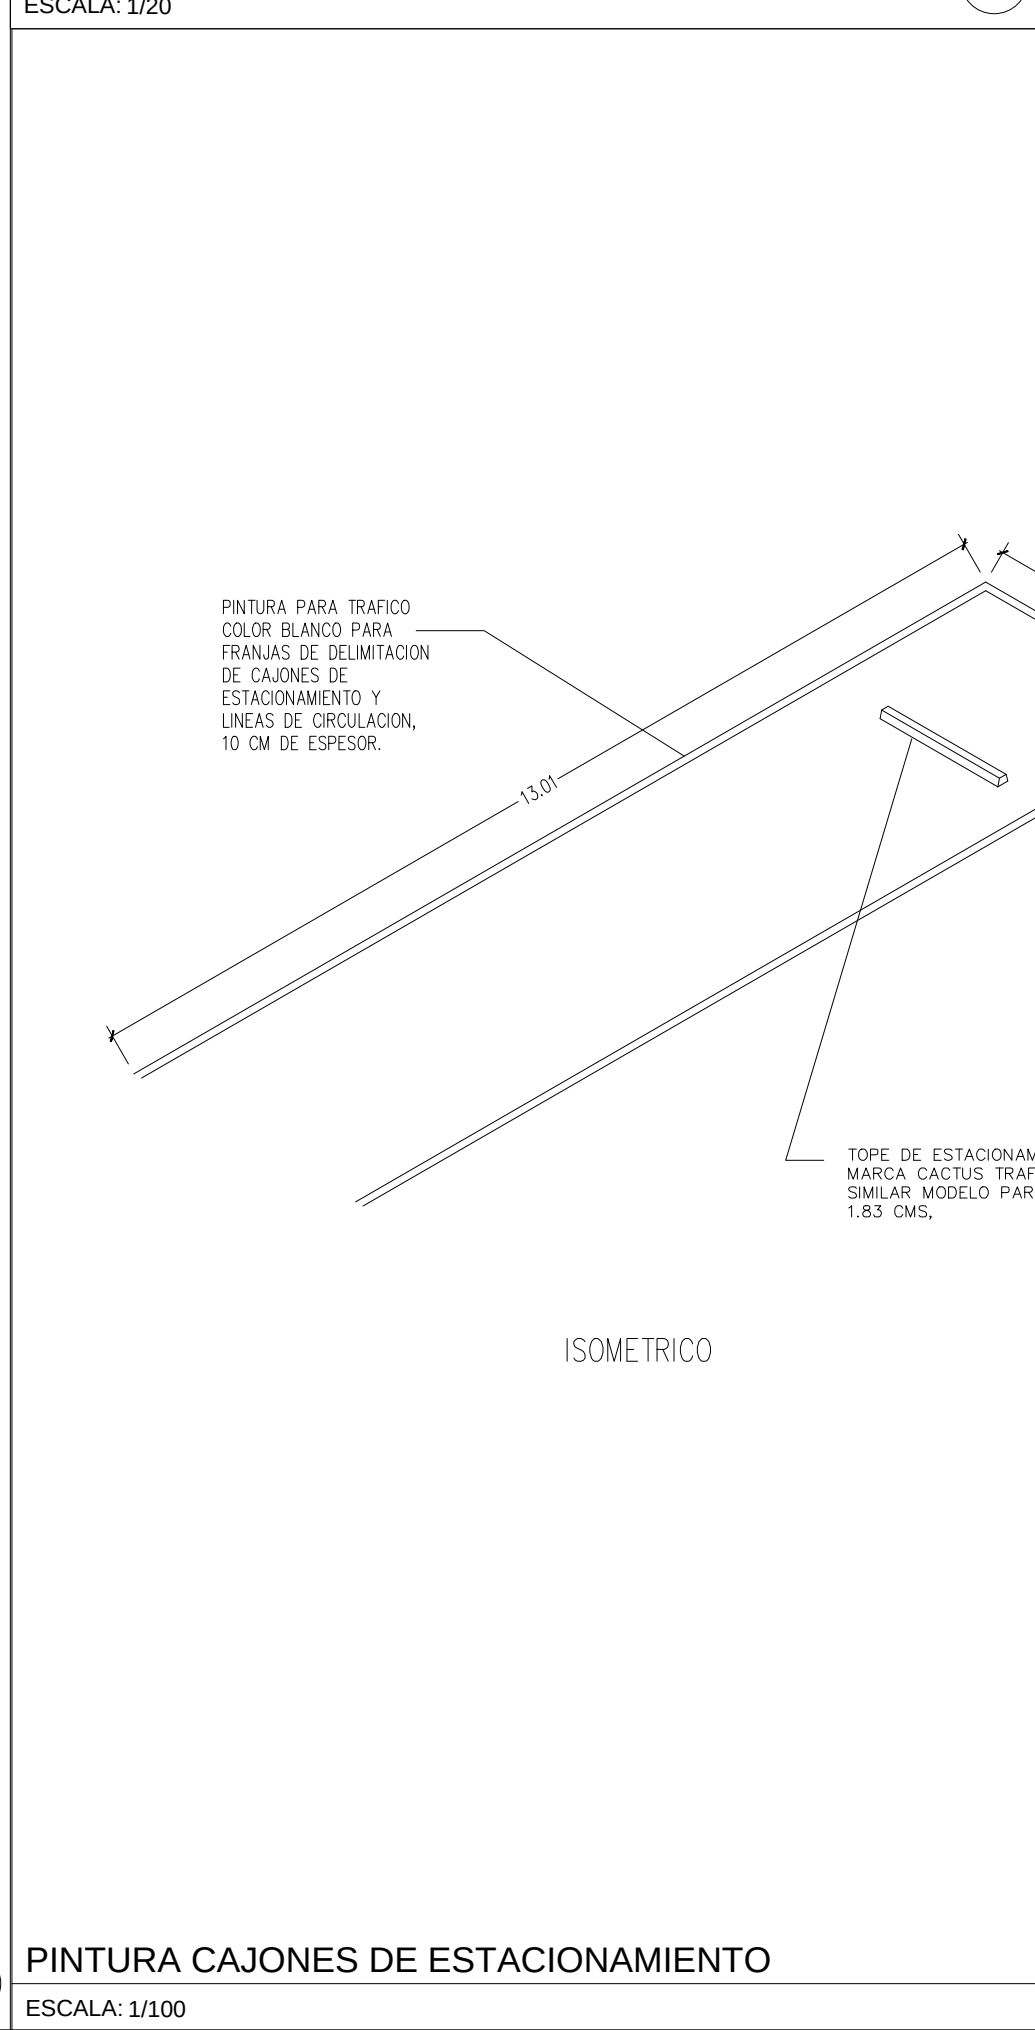


PINTURA CAJONES DE ESTACIONAMIENTO
ESCALA: 1/100

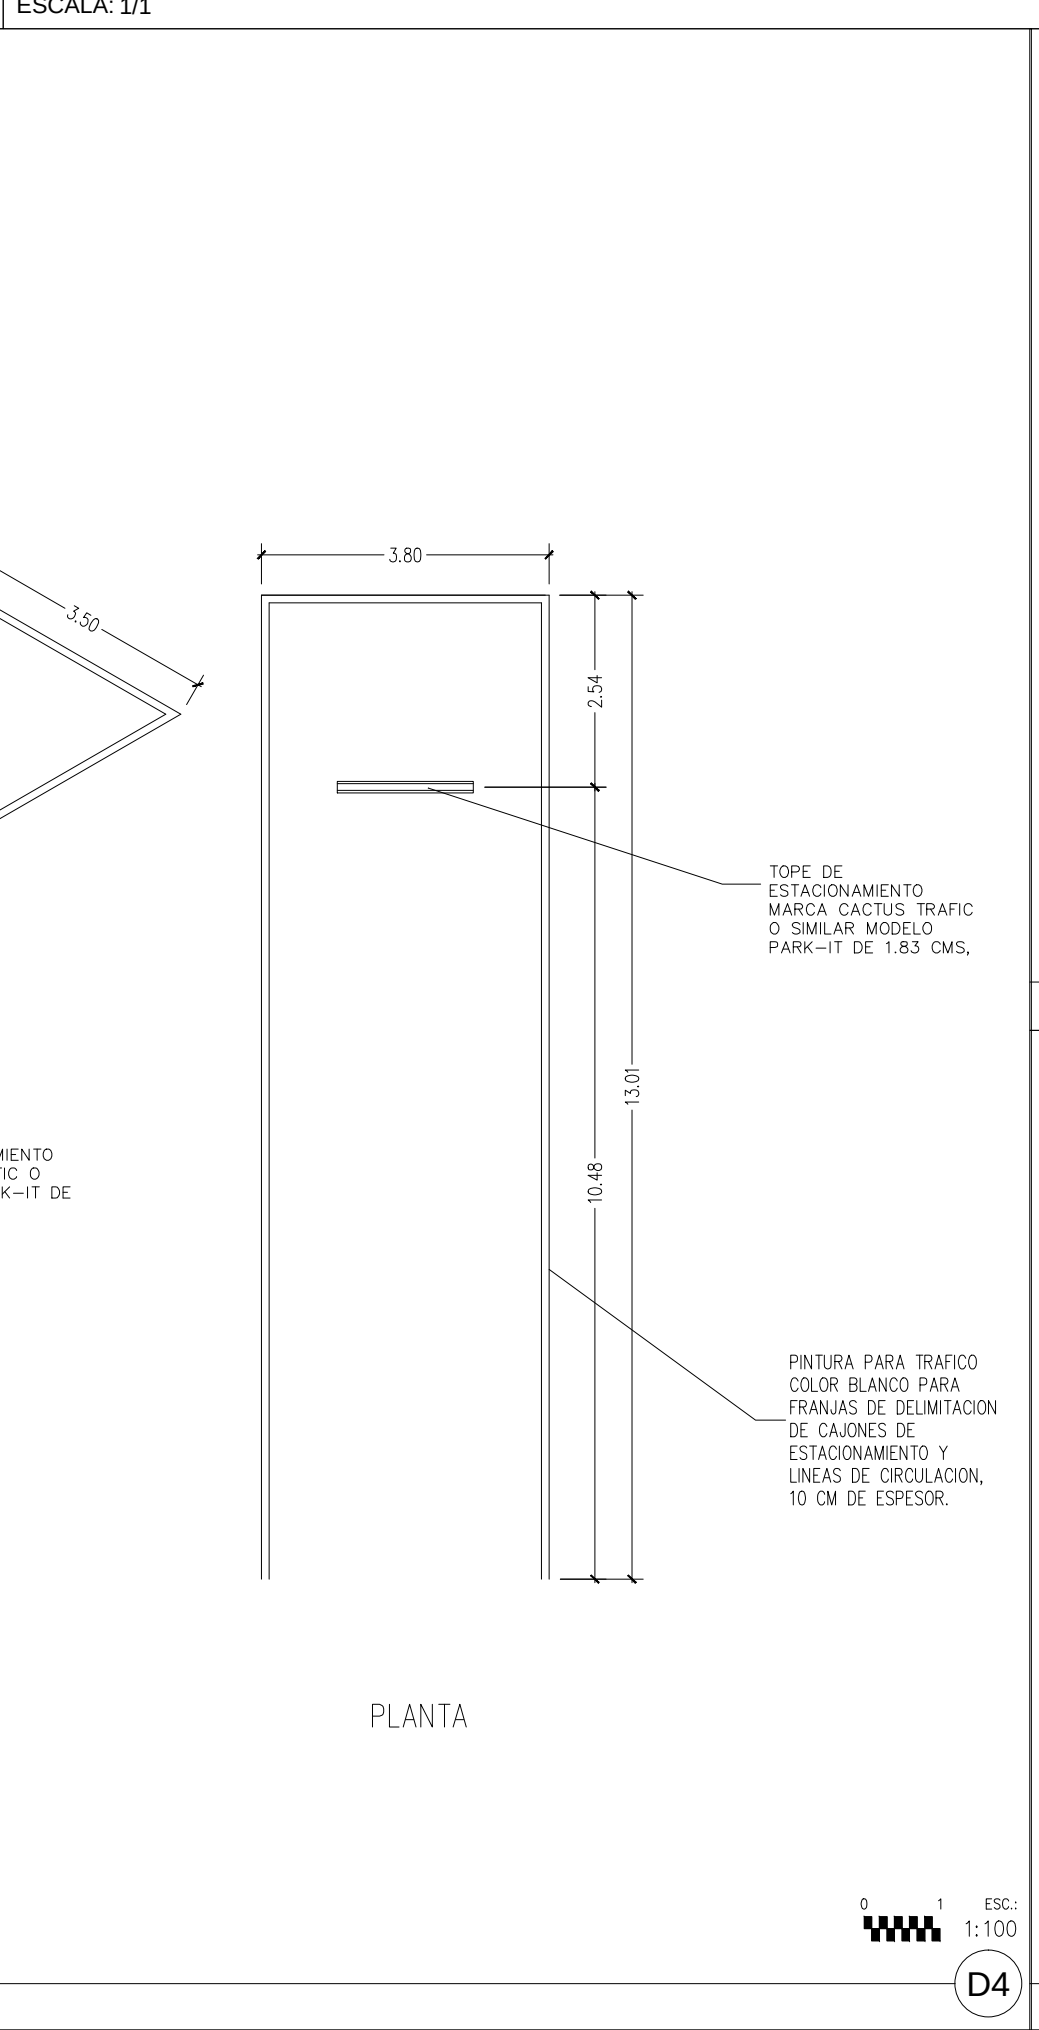

SIMBOLOGIA
ESCALA: 1/100



ESPACIO SIN UTILIZAR
ESCALA: 1/100

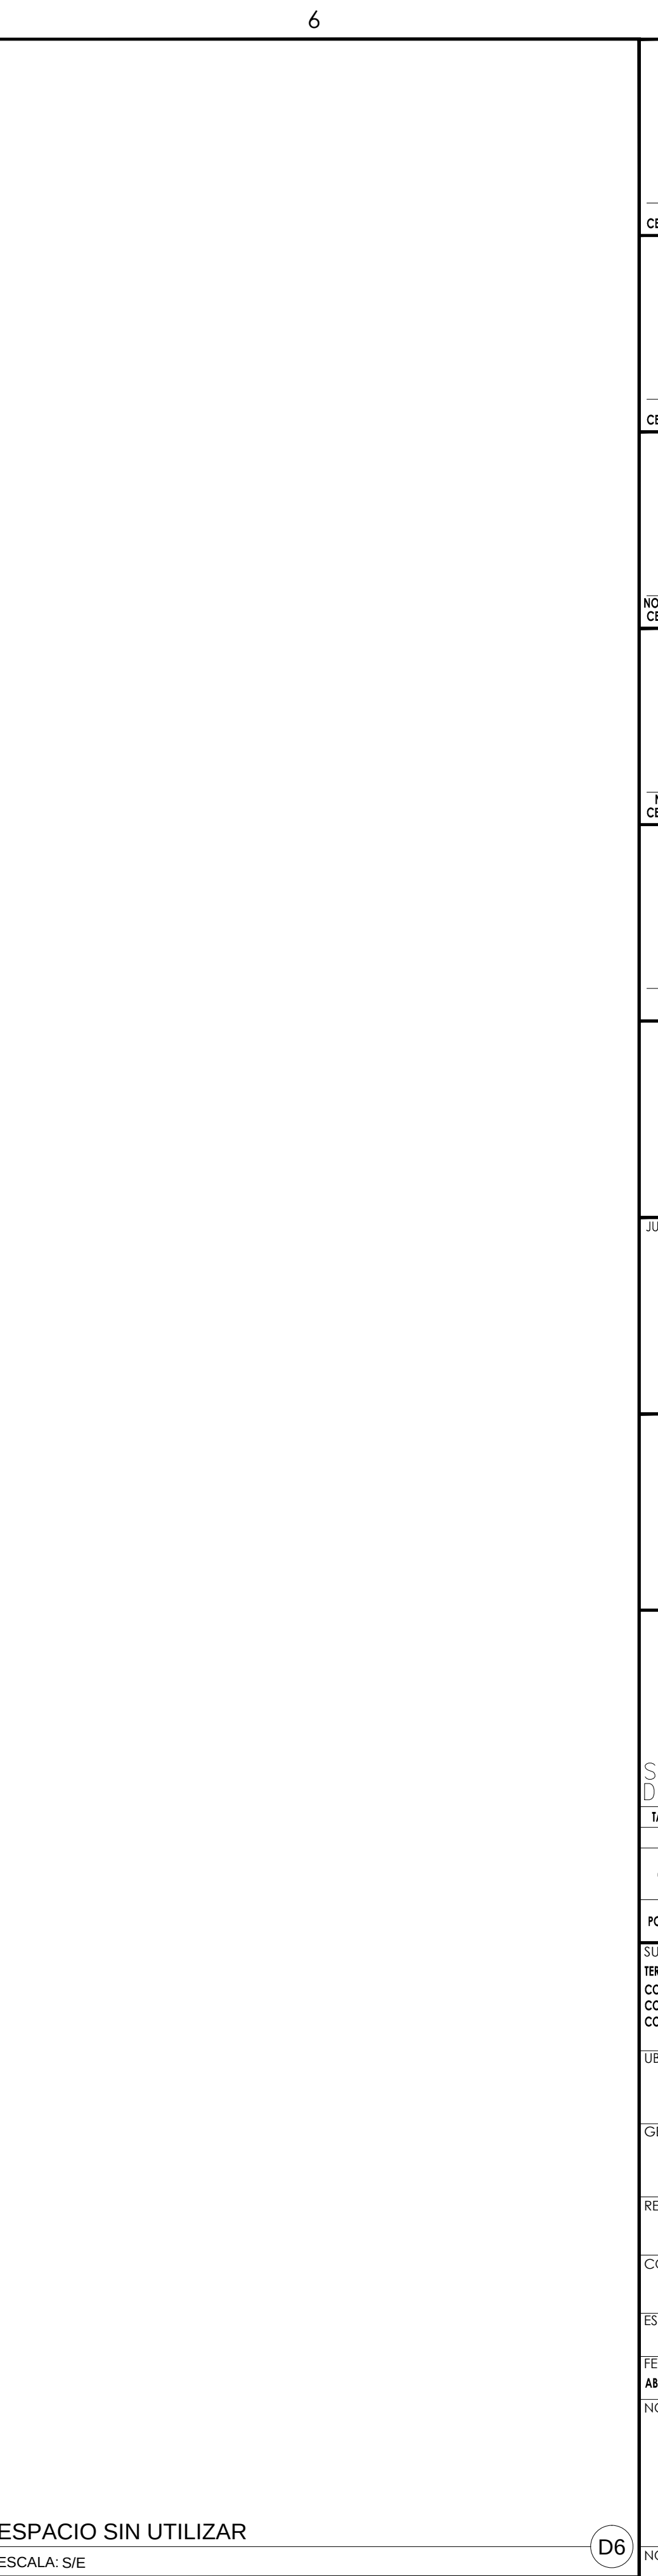

PLANTA DE CONJUNTO
ESCALA: 1:150

DIRECTOR RESPONSABLE DE OBRA:
NOMBRE DEL PERITO RESPONSABLE DE LA OBRA CEDULA PROFESIONAL XXXXXXXX D.R.O. XXXX
CORRESPONSABLE ARQUITECTONICO:
NOMBRE DEL PERITO CORRESPONSABLE ARQUIT CEDULA PROFESIONAL XXXXXXXX D.R.O. XXXX
CORRESPONSABLE ESTRUCTURAL:
NOMBRE DEL PERITO RESPONSABLE DE LA ESTRUCTURA CEDULA PROFESIONAL XXXXXXXX D.R.O. XXXX
PERITO DE INSTALACION ELECTRICA:
NOMBRE DEL PERITO DE INSTALACION ELECTRICA CEDULA PROFESIONAL XXXXXXXX D.V.L. XXXX
PERITO DE INSTALACION DE GAS:
NOMBRE DEL PERITO DE INSTALACION DE GAS CEDULA PROFESIONAL XXXXXXXX
DESARROLLO URBANO Y ECOLOGIA:
JUNTA CENTRAL DE AGUA Y SANEAMIENTO:
PROTECCION CIVIL:
AUTORIZACION DEL SOLICITANTE:
SECRETARIA DE DESARROLLO SOCIAL
TABLA A.1 DETERMINACION DEL RIESGO DE INCENDIO
CONCEPTO RIESGO DE INCENDIO
SUPERFICIE ORDINARIO ALTO
CONSTRUCCION EDIFICACION: 548.72 m2
CONSTRUCCION (OBRAS EXTERIORES): 1827.22 m2
UBICACION:
DIRECCION CALLE COLONIA NUMERO, CP, LOCALIDAD, MUNICIPIO, CIUDAD
GEOLOCALIZACION:
28°35'14.25"N
108°1'55.72"W
ALTITUD 1,691 MSNM
REVISO:
ARO JOSUE ALAN FLORES HERNANDEZ JEFE DEL DEPARTAMENTO DE PROYECTOS
COLABORADORES:
ESCALA: INDICADA EN METROS
FECHA: ABRIL 2020 CLAVE: 2020.019
NOMBRE DEL PROYECTO:
CENTRO PARA EL DESARROLLO INTEGRAL EN LA INFANCIA Y ADOLESCENCIA (CEDIIA)
NOMBRE DEL PLANO:
DETALLES OBRA EXTERIOR
No DEL PLANO:
A9.01
ARQUITECTONICOS