




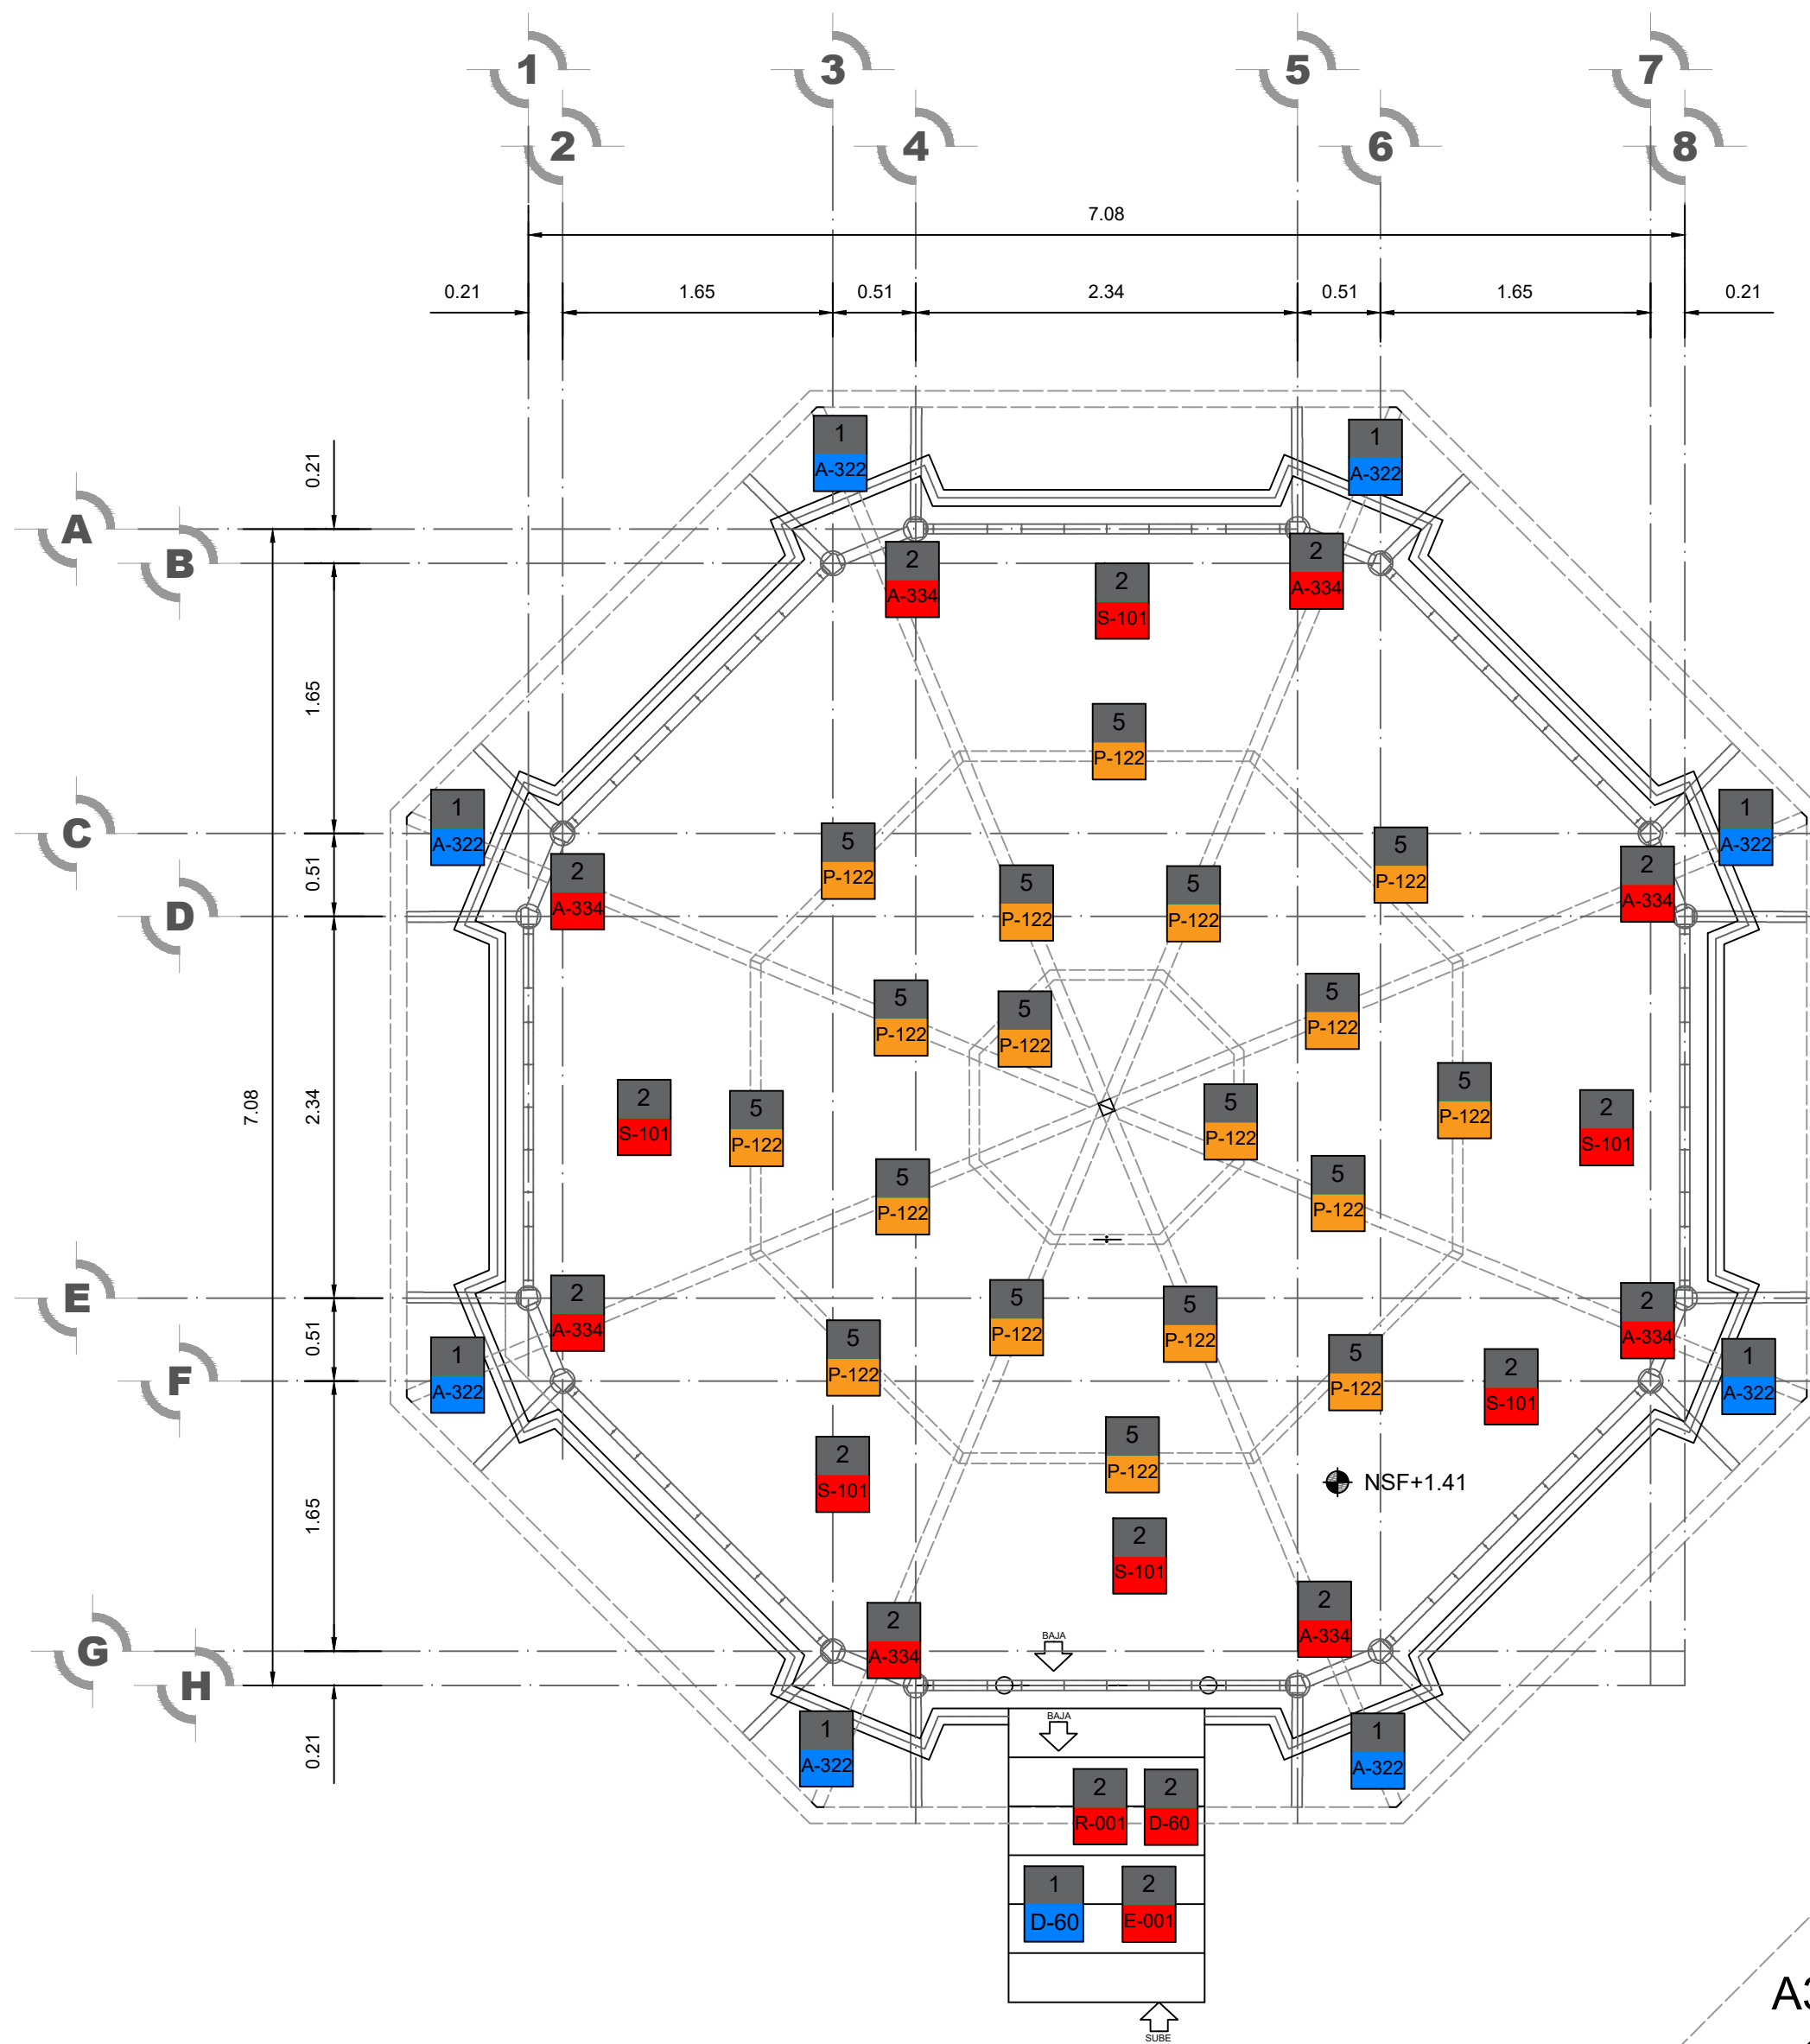


PLANTA ARQUITECTÓNICA
KIOSCO DEL PARQUE CHAVEÑA
ESCALA 1:40

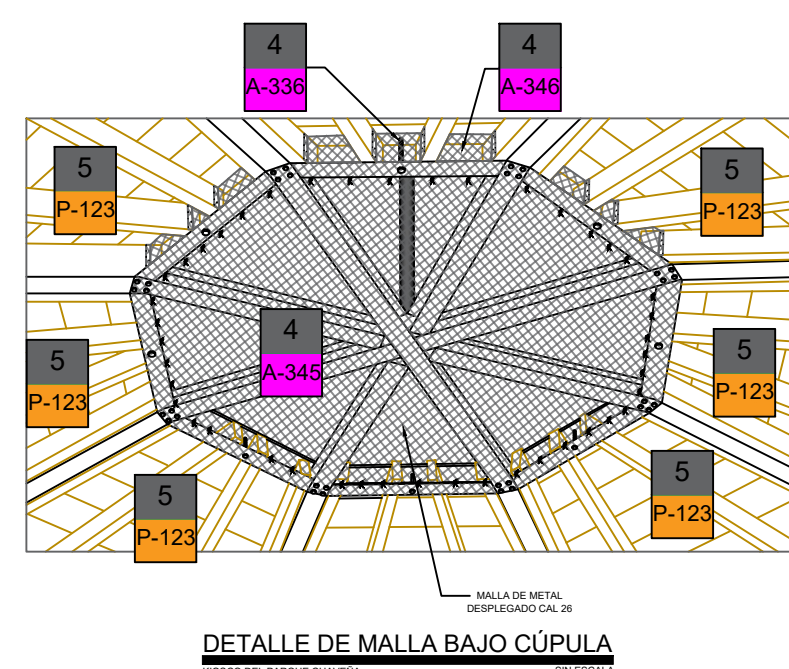


DETALLE DE MALLA BAJO CÚPULA
KIOSCO DEL PARQUE CHAVEÑA
SIN ESCALA

PLANTA DE IDENTIFICACIÓN DE ELEMENTOS ESTRUCTURALES
KIOSCO DEL PARQUE CHAVEÑA
ESCALA 1:40

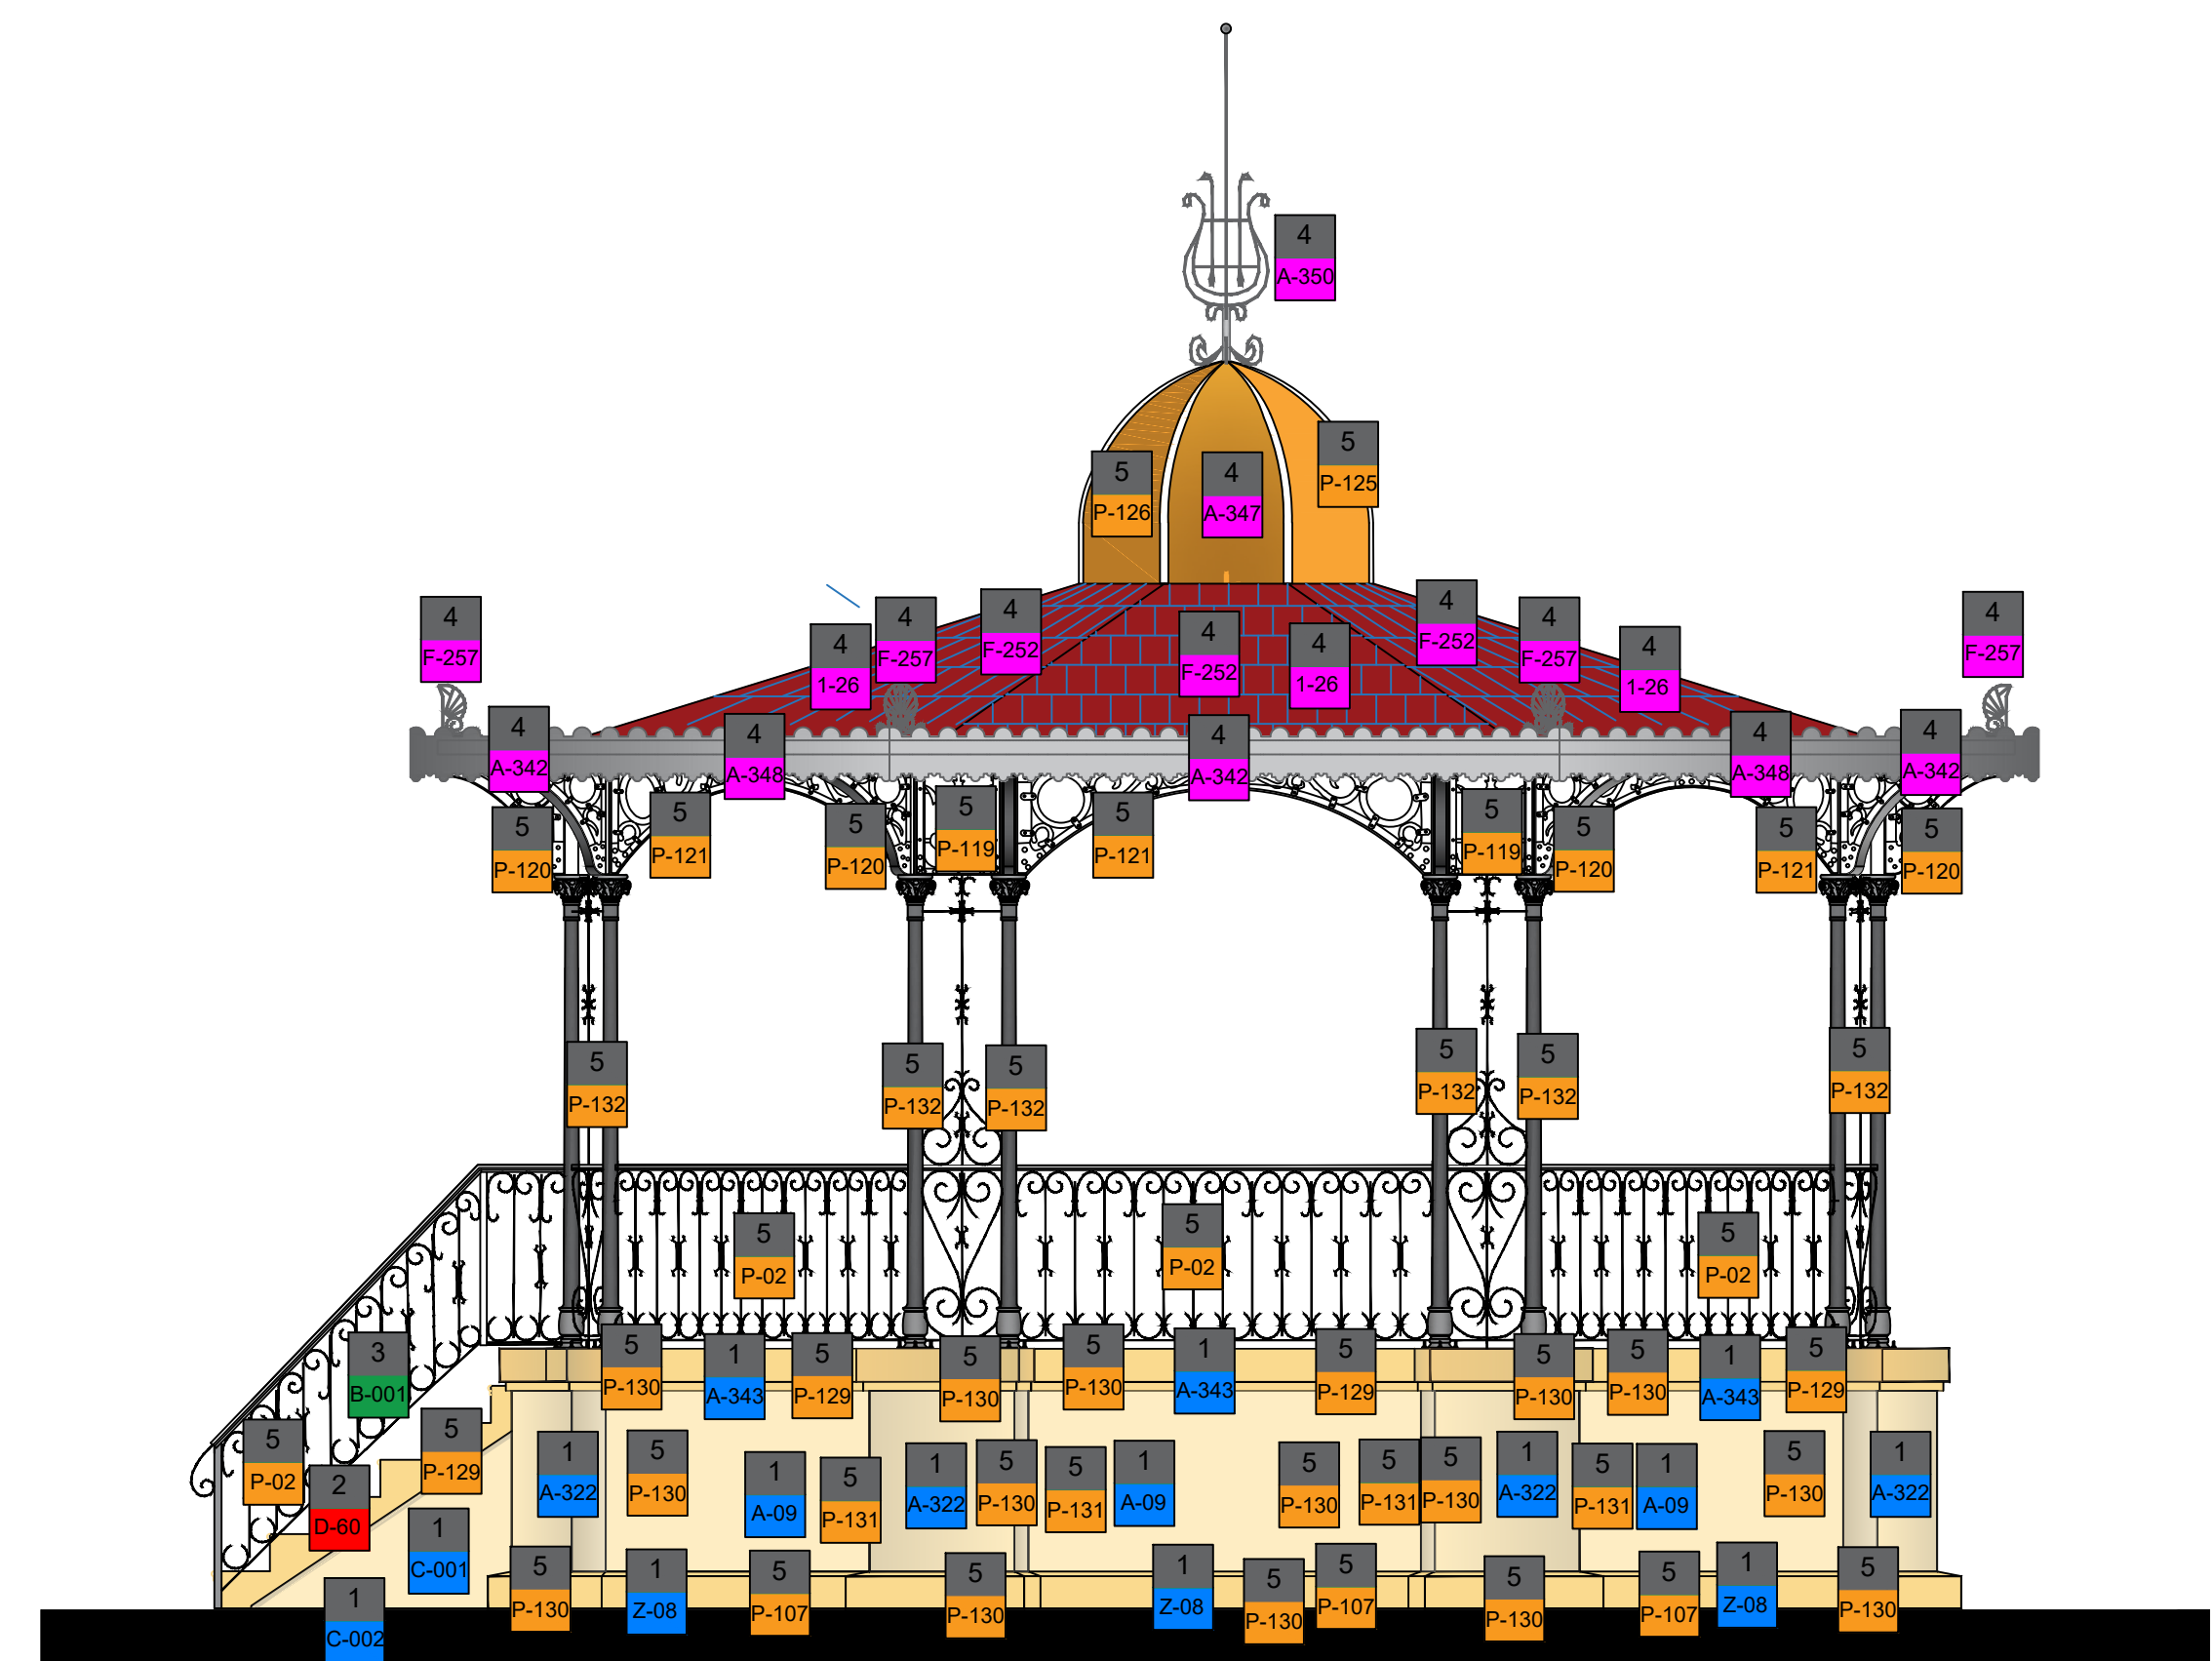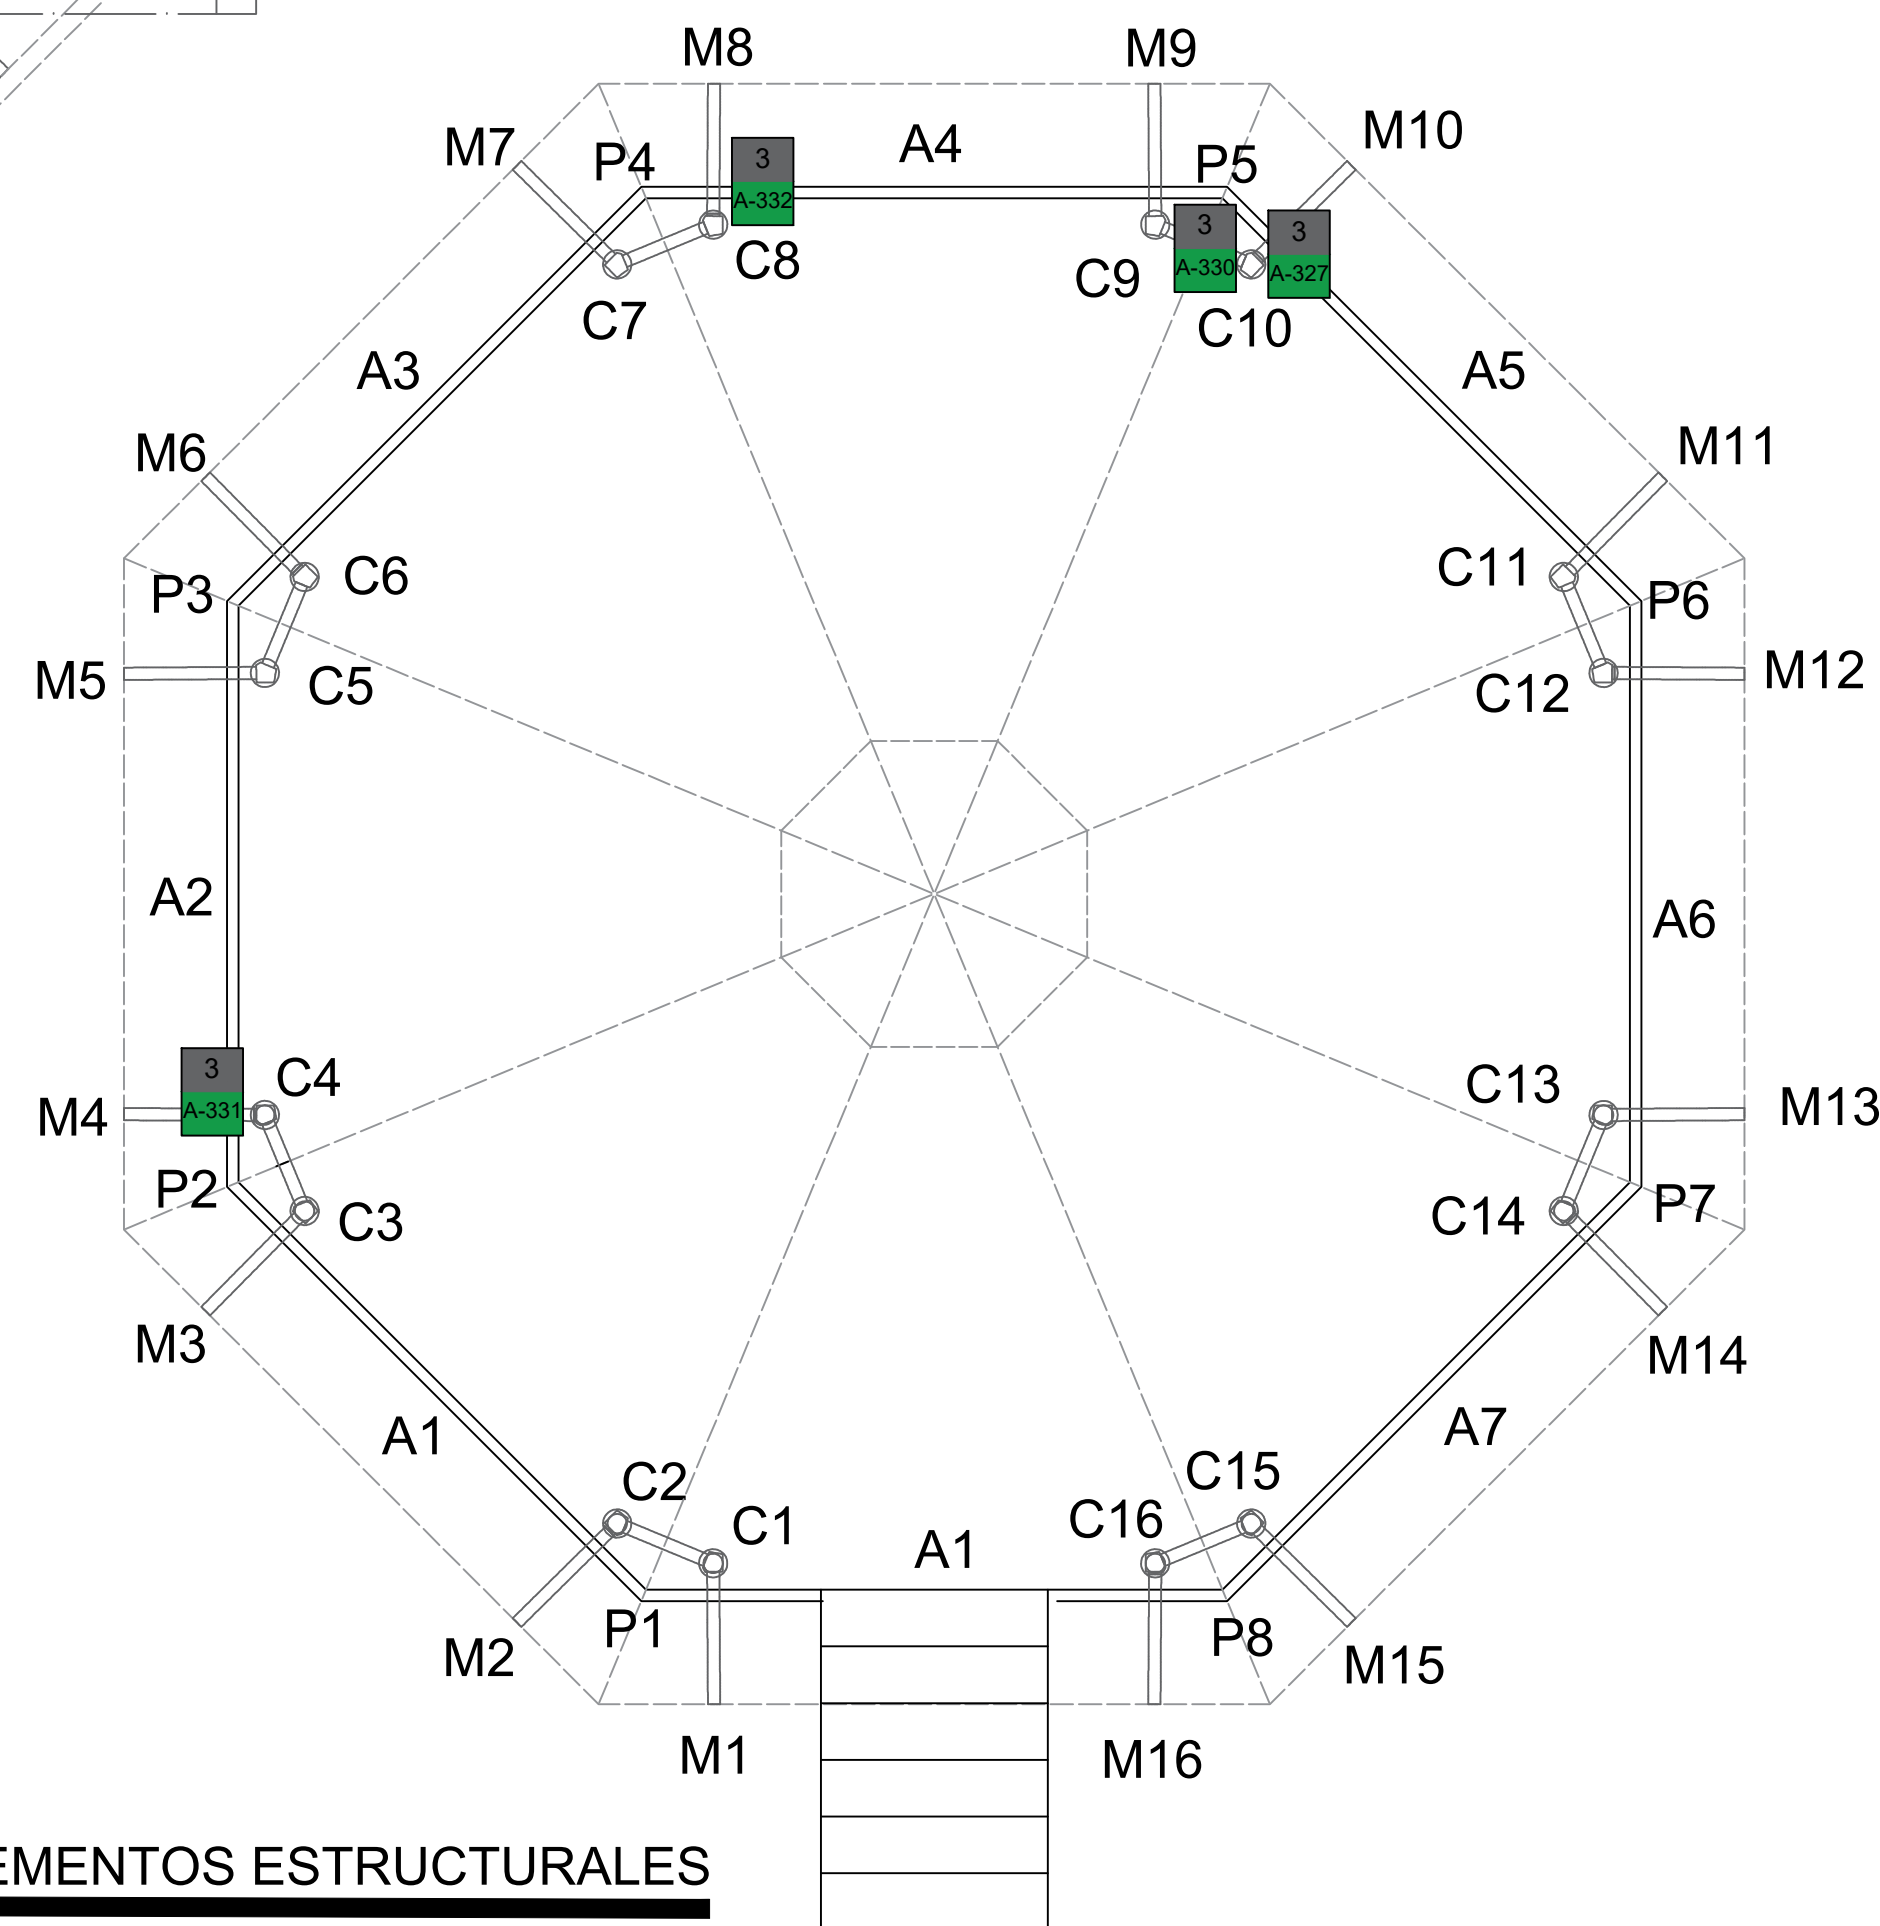

FACHADA NORTE
KIOSCO DEL PARQUE CHAVEÑA
ESCALA 1:40

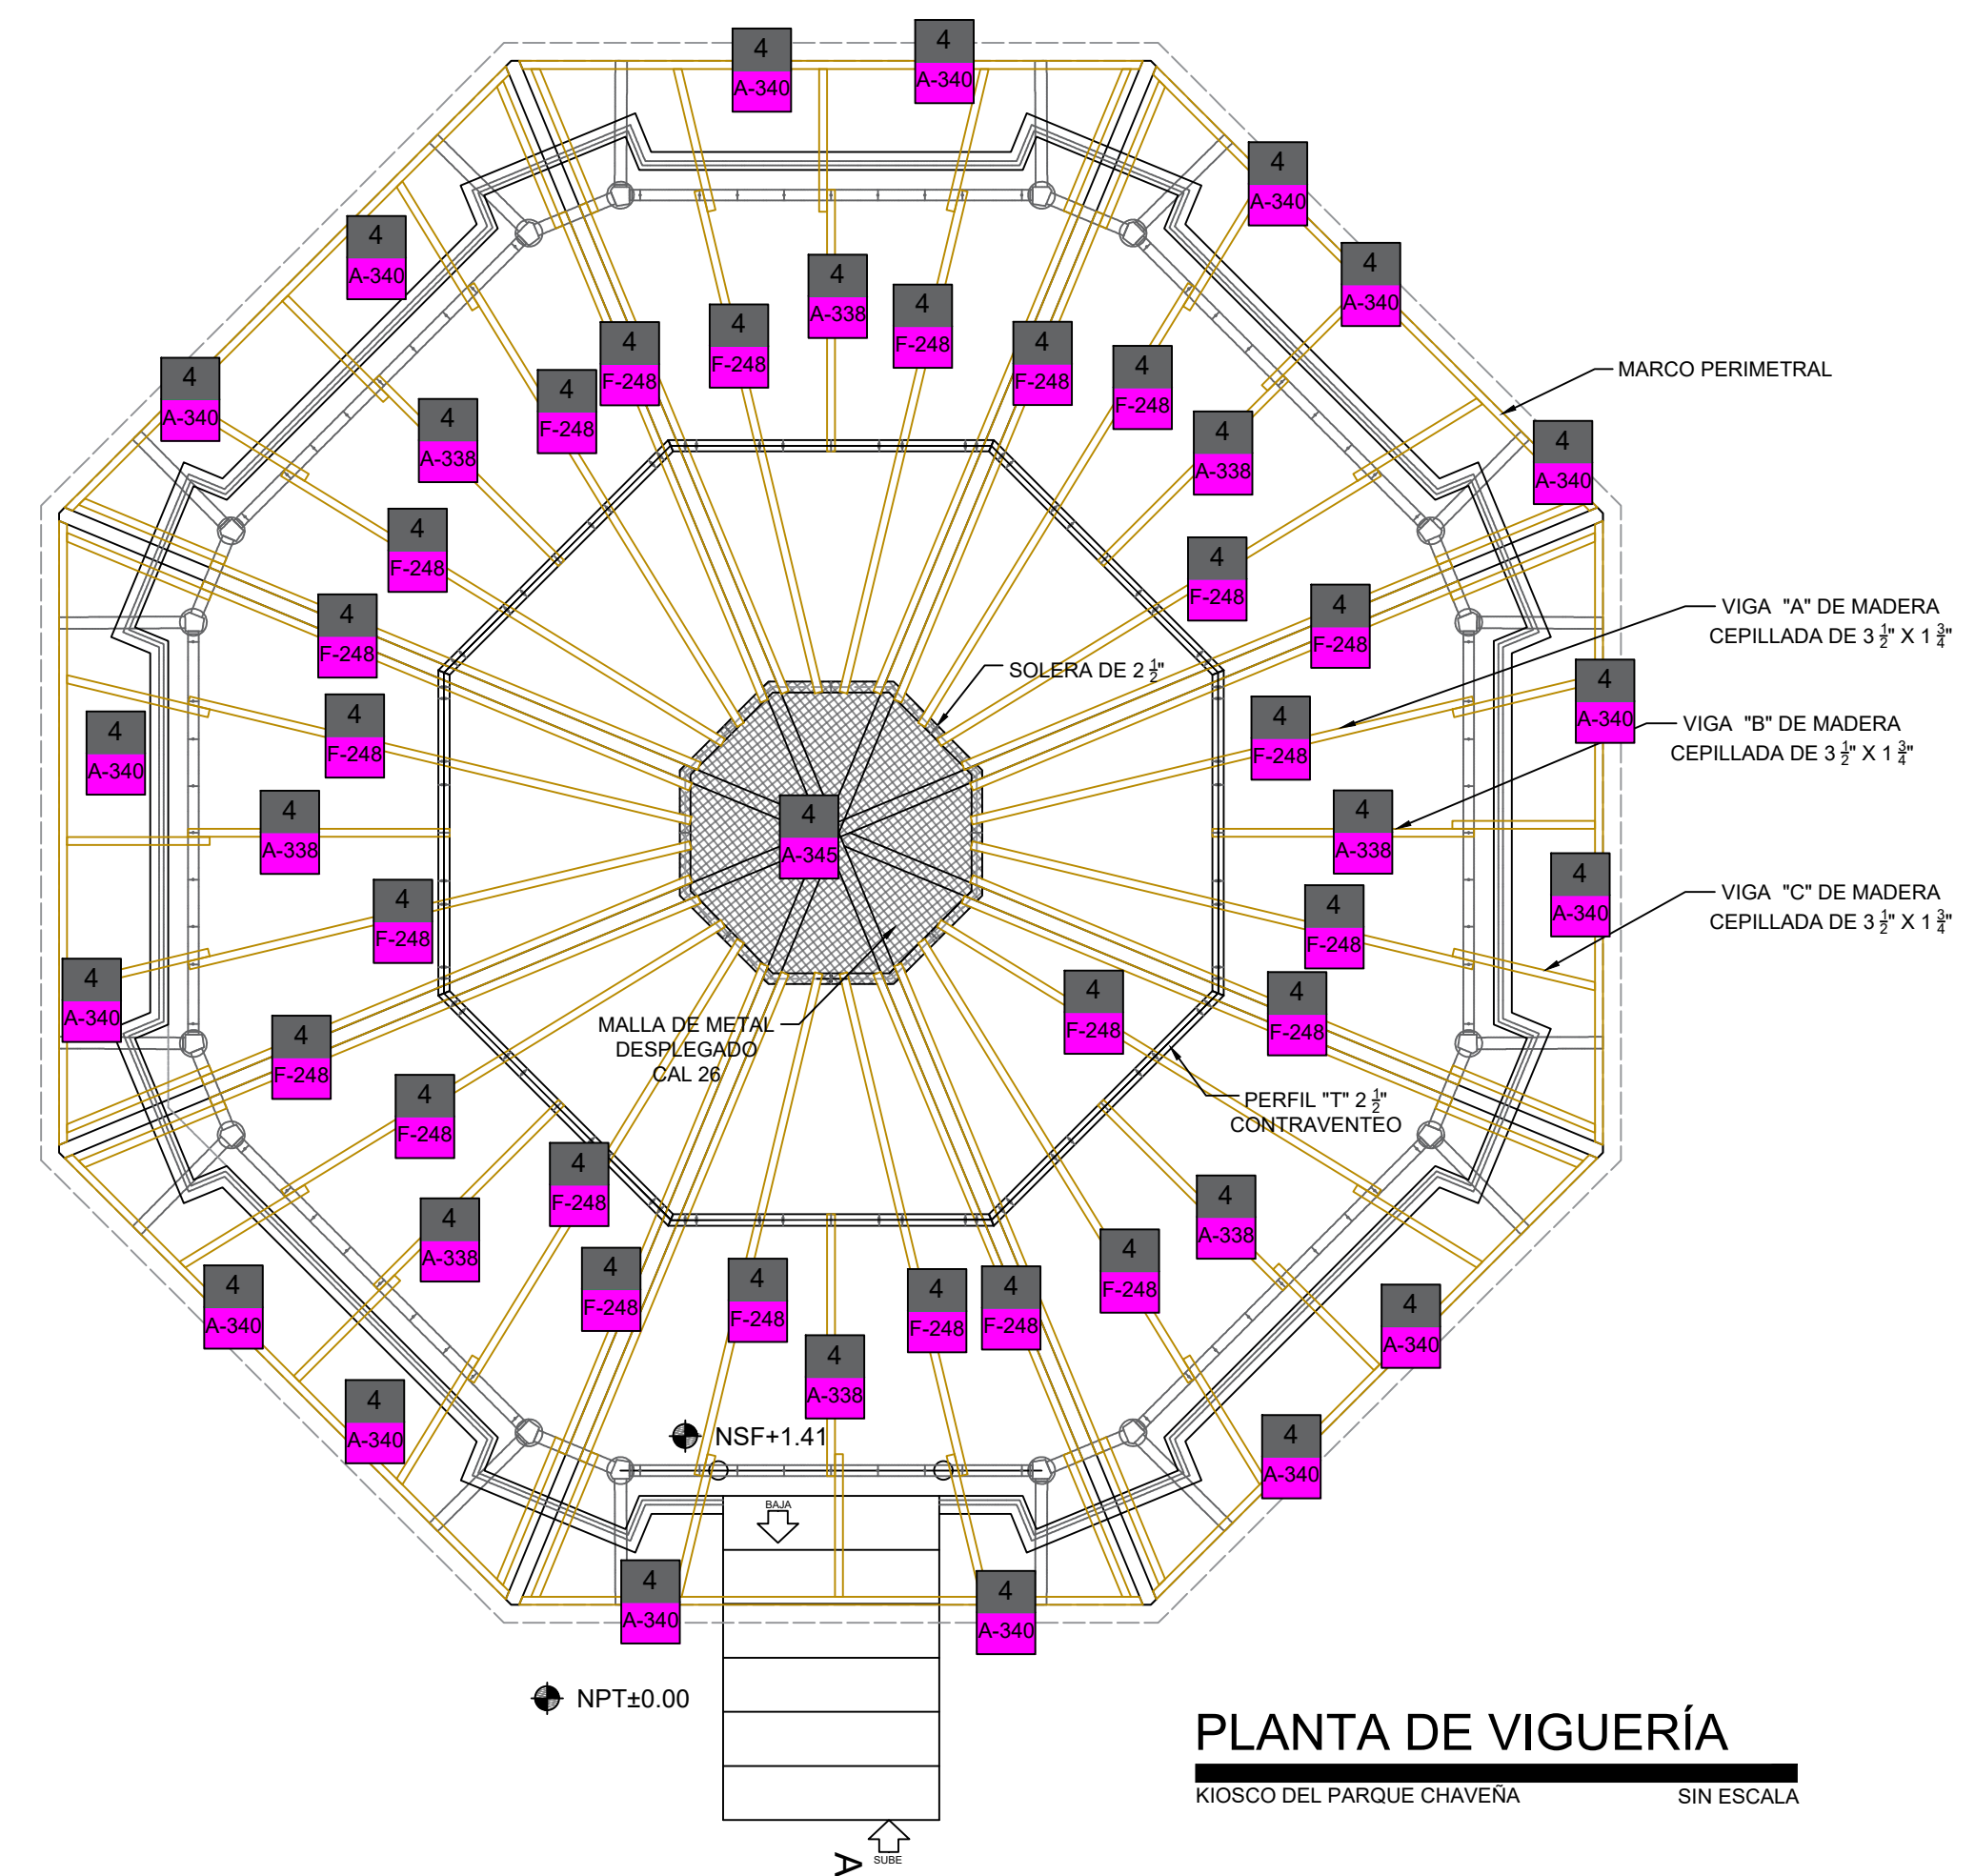


PLANTA DE VIGUERÍA
KIOSCO DEL PARQUE CHAVEÑA
SIN ESCALA



SIMBOLOGIA

- 1.- MUROS 2.- PISOS 3.- ESTRUCTURA
4.- TECHO 5.- ACABADOS
- UBICACIÓN
- CONCEPTO

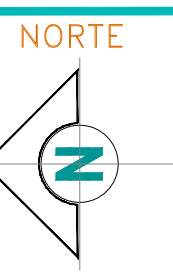

Autorizó:
DR. ROBERTO MORA PALACIOS
DIRECTOR GENERAL DEL INSTITUTO

Coordinó:
ARO. LUIS MARTÍNEZ
COORDINADOR DE MOVILIDAD E INFRAESTRUCTURA

Diseño:

Fecha:
MARZO DE 2020

Ubicación:
CD. JUÁREZ

ESCALA:
INDICADA

Clave:

UC-02

RESTAURACIÓN DEL KIOSCO DEL PARQUE CHAVEÑA
UBICACIÓN DE CONCEPTOS 2