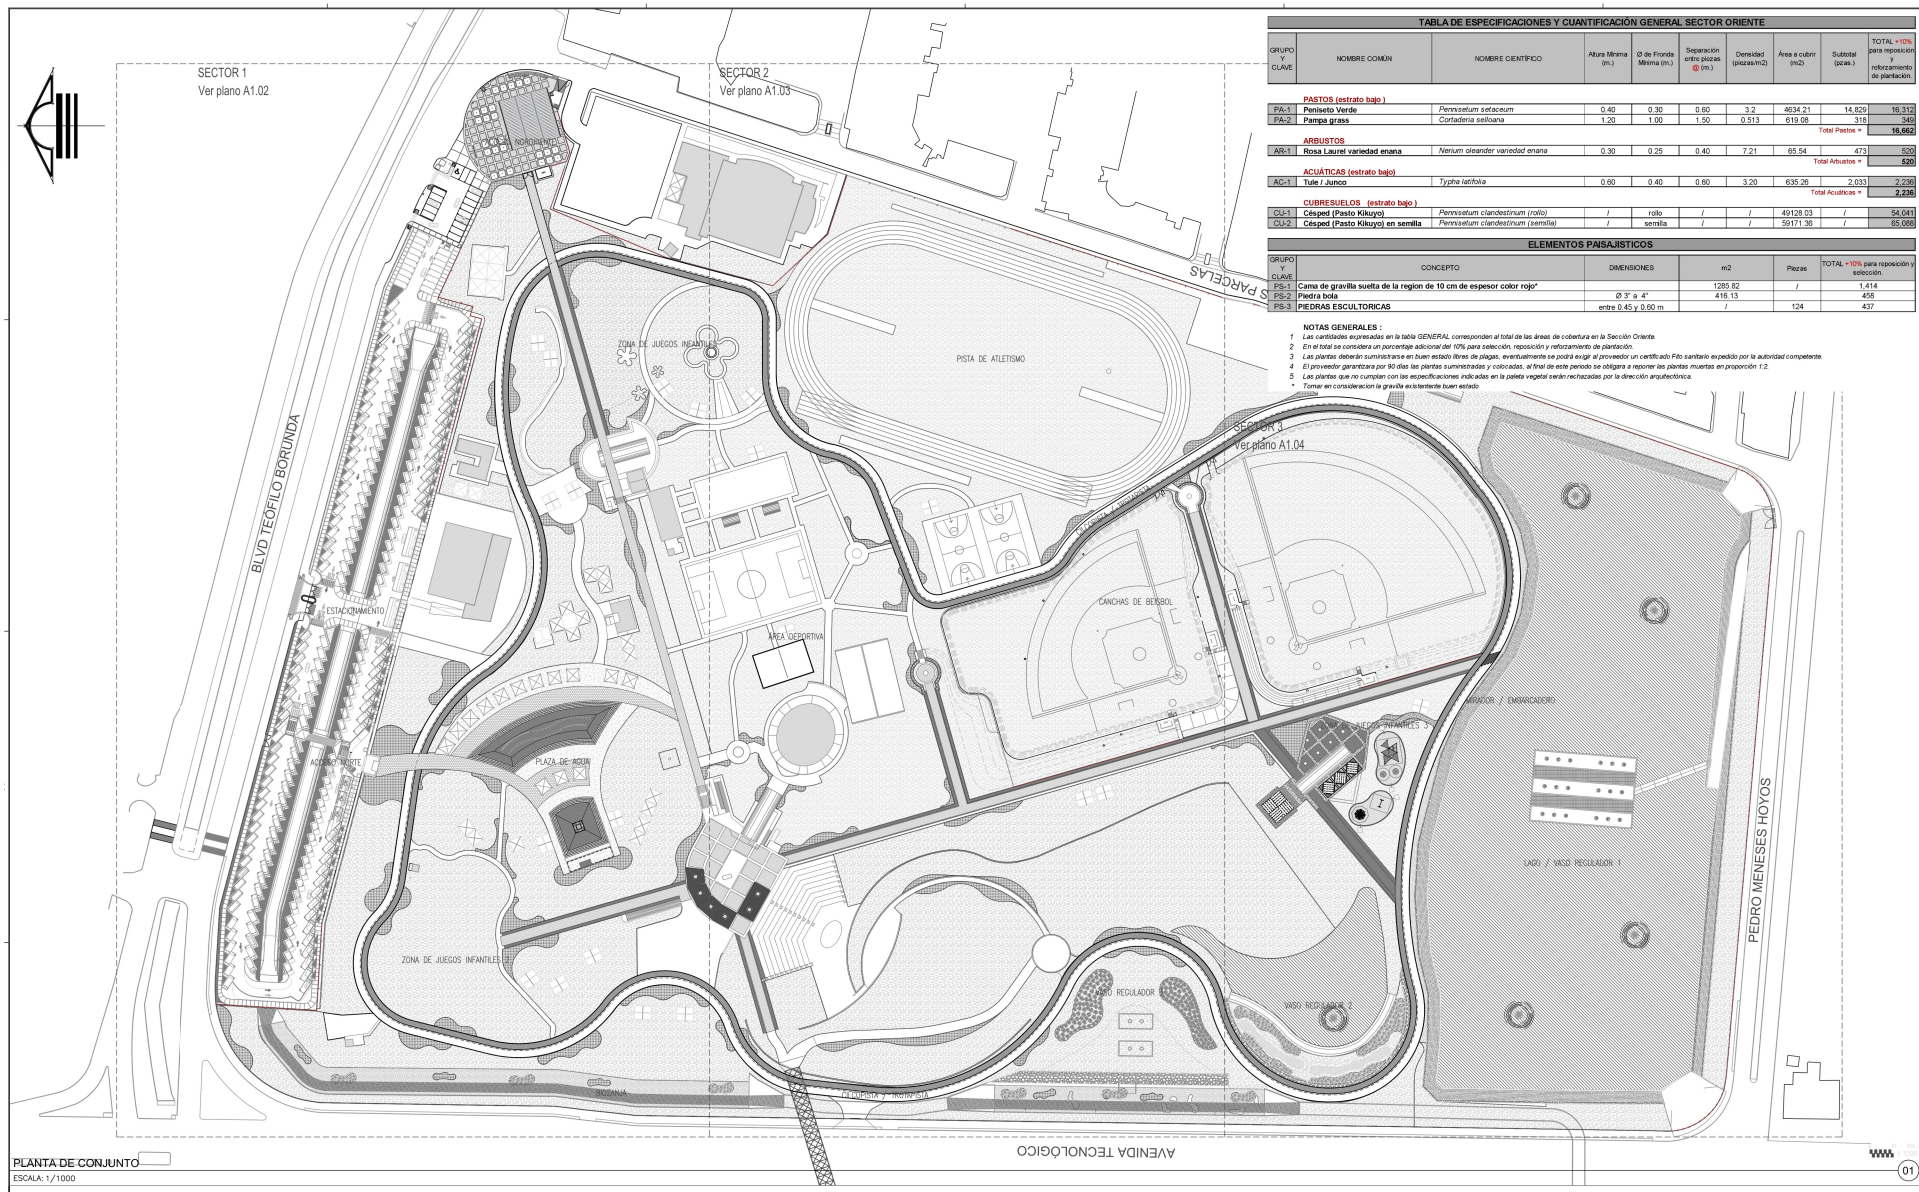

TABLA DE ESPECIFICACIONES Y CUANTIFICACIÓN GENERAL SECTOR ORIENTE

GRUPO Y CLAVE	NOMBRE COMÚN	NOMBRE CIENTÍFICO	Altura Mínima (m.)	Ø de Fronda Mínima (m.)	Separación entre piezas @ (m.)	Densidad (piezas/m2)	Área a cubrir (m2)	Subtotal (pzas.)	TOTAL +10% para reposición y reforzamiento de plantación.
	PASTOS (estrato bajo)								
PA-1	**Peniseto Verde**	*Pennisetum setaceum*	0.40	0.30	0.60	3.2	4634.21	14,829	16,312
PA-2	**Pampa grass**	*Cortaderia selloana*	1.20	1.00	1.50	0.513	619.08	318	349
								Total Pastos =	**16,662**
	ARBUSTOS								
AR-1	**Rosa Laurel variedad enana**	*Nerium oleander variedad enana*	0.30	0.25	0.40	7.21	65.54	473	520
								Total Arbustos =	**520**
	ACUÁTICAS (estrato bajo)								
AC-1	**Tule / Junco**	*Typha latifolia*	0.60	0.40	0.60	3.20	635.26	2,033	2,236
								Total Acuáticas =	**2,236**
	CUBRESUELOS (estrato bajo)								
CU-1	**Césped (Pasto Kikuyo)**	*Pennisetum clandestinum (rollo)*	/	rollo	/	/	49128.03	/	54,041
CU-2	**Césped (Pasto Kikuyo) en semilla**	*Pennisetum clandestinum (semilla)*	/	semilla	/	/	59171.36	/	65,088

ELEMENTOS PAISAJISTICOS

GRUPO Y CLAVE	CONCEPTO	DIMENSIONES	m2	Piezas	TOTAL +10% para reposición y selección.
PS-1	**Cama de gravilla suelta de la region de 10 cm de espesor color rojo***		1285.82	/	1,414
PS-2	**Piedra bola**	Ø 3" a 4"	416.13		458
PS-3	**PIEDRAS ESCULTORICAS**	entre 0.45 y 0.60 m	/	124	437

NOTAS GENERALES :

1 *Las cantidades expresadas en la tabla GENERAL corresponden al total de las áreas de cobertura en la Sección Oriente.*
2 *En el total se considera un porcentaje adicional del 10% para selección, reposición y reforzamiento de plantación.*
3 *Las plantas deberán suministrarse en buen estado libres de plagas, eventualmente se podrá exigir al proveedor un certificado Fito sanitario expedido por la autoridad competente.*
4 *El proveedor garantizara por 90 días las plantas suministradas y colocadas, al final de este periodo se obligara a reponer las plantas muertas en proporción 1:2.*
5 *Las plantas que no cumplan con las especificaciones indicadas en la paleta vegetal serán rechazadas por la dirección arquitectónica.*
* *Tomar en consideracion la gravilla existentente buen estado*

DIRECTOR RESPONSABLE DE OBRA:

NOMBRE DEL PERITO RESPONSABLE DE LA OBRA
CEDULA PROFESIONAL XXXXXXX D.R.O. XXXX

CORRESPONSABLE ARQUITECTONICO:

NOMBRE DEL PERITO CORRESPONSABLE ARQUIT.
CEDULA PROFESIONAL XXXXXXX D.R.O. XXXX

CORRESPONSABLE ESTRUCTURAL:

NOMBRE DEL PERITO RESPONSABLE DE LA ESTRUCTURA
CEDULA PROFESIONAL XXXXXXX D.R.O. XXXX

PERITO DE INSTALACION ELECTRICA:

NOMBRE DEL PERITO DE INSTALACION ELECTRICA
CEDULA PROFESIONAL XXXXXXX D.R.O. XXXX

PERITO DE INSTALACION DE GAS:

NOMBRE DEL PERITO DE INSTALACION DE GAS
CEDULA PROFESIONAL XXXXXXX

DESARROLLO URBANO Y ECOLOGIA:

JUNTA CENTRAL DE AGUA Y SANEAMIENTO:

PROTECCION CIVIL:

AUTORIZACIÓN DEL SOLICITANTE:

SECRETARIA DE DESARROLLO URBANO Y ECOLOGÍA

TABLA A.1 DETERMINACION DEL RIESGO DE INCENDIO		
CONCEPTO	RIESGO DE INCENDIO	
SUPERFICE CONSTRUIDA EN m2	ORDINARIO MENOR A 1,000	ALTO IGUAL O MAYOR DE 1,000

POR TANTO, EL RIESGO ES: **ORDINARIO**

SUPERFICIES:

TERRENO:	226,998.46 m2
CONSTRUCCION (EDIFICACION):	000.00 m2
CONSTRUCCION (AMPLIACION)	000.00 m2
CONSTRUCCION (DEMOLICIONES):	000.00 m2
CONSTRUCCION (OBRAS EXTERIORES):	000.00 m2

UBICACION:

PARQUE CENTRAL AV. TECNOLÓGICO S/N, 32528
CIUDAD JUÁREZ, JUÁREZ, CHIHUAHUA

GEOLOCALIZACIÓN:

31° 41' 14.07" N
106° 26' 21.00" O
ALTITUD 1,134 MSNM.

REVISO:

ARQ. JOSUÉ ALAN FLORES HERNANDEZ.
JEFE DEL DEPARTAMENTO DE PROYECTOS

COLABORADORES:

gdu Grupo de Diseño Urbano

DIRECTOR GENERAL:
Arq. Mario Schjerven Gardafeo
COORDINACION:
Arq. Ana Cecilia Cordero Gonzalez R.
COLABORADORES:
Arq. Isaac Mendoza Vega
Arq. Juan de Dios Carrillo Flores
ASESOR LOCAL:
Arq. Mario Carballo Márquez

PLANTA DE CONJUNTO
ESCALA: 1/1000

01

ESCALA:	DIMENSIONES:
INDICADA	EN METROS
FECHA: 13/Julio/ 2020	CLAVE:

NOMBRE DEL PROYECTO:
PROYECTO EJECUTIVO DE REHABILITACIÓN PARQUE CENTRAL CIUDAD JUÁREZ

NOMBRE DEL PLANO:
JARDINERÍA
SEMBRADO CONJUNTO / PLANO LLAVE

No DEL PLANO:
A1.01
ARQUITECTONICOS

Chihuahua GOBIERNO DEL ESTADO

UNIDOS conVALOR

SECRETARÍA DE COMUNICACIONES Y OBRAS PÚBLICAS
DIRECCIÓN DE OBRAS PUBLICAS
DEPARTAMENTO DE PROYECTOS

NORTE Y VIENTOS DOMINANTES:
VIENTOS FRIOS
VIENTOS CALIDOS

SIMBOLOGIA:

EJE ESTRUCTURAL	INDICACION DE NIVEL	ACABADOS EN MUROS	
REFERENCIA DE ELEVACION EXTERIOR	INDICACION DE CAMBIO DE NIVEL	NOTA DE ACLARACION	
REFERENCIA DE CORTE LONG. O TRANS.	CLAVE DE PLAFONES	CLAVE DE PUERTA	
REFERENCIA DE ELEVACION INTERIOR	CLAVE DE PISOS	CLAVE DE VENTANA	
ACCESO PRINCIPAL	INDICACION DE PENDIENTE	INDICACION DE ARRANQUE	
	MUEBLE SANITARIO	VERSION DE REVISION	
	MAMPARA SANITARIA	EQUIPOS ESPECIALES	

Césped (Pasto Kikuyo-rollo) **Pennisetum clandestinum**
Césped (Pasto Kikuyo-semilla) **Pennisetum clandestinum**
Peniseto Verde **Pennisetum setaceum**
Rosa Laurel **Nerium oleander**
Pampagrass **Cortaderia selloana**
Tule / Junco **Typha latifolia**

NOTAS GENERALES:

1. NO TOMAR MEDIDAS CON ESCALIMETRO, LAS COTAS RIGEN AL DIBUJO.
2. LAS DIMENSIONES ESPECIFICADAS EN ESTE PLANO ESTAN DADAS EN METROS A MENOS QUE SE INDIQUE LO CONTRARIO.
3. CUALQUIER MODIFICACION A ESTE PLANO, DEBERA ESTAR AUTORIZADA POR EL ARQUITECTO DISEÑADOR Y SUS INGENIEROS ESPECIALISTAS.
4. LA INFORMACION CONTENIDA EN ESTE PLANO ES PROPIEDAD PRIVADA DE LA SECRETARIA DE COMUNICACIONES Y OBRAS PUBLICAS DEL ESTADO DE CHIHUAHUA (SCOP).

NOTAS ESPECIFICAS:

MARCO LEGAL Y NORMATIVO:

1.- LA CONSTRUCCION DE ESTE PROYECTO SE HARA BAJO LOS REGLAMENTOS DE CONSTRUCCION DE OBRA PUBLICA DEL ESTADO DE CHIHUAHUA POE 2008.05.31/No. 41 DECRETO 671 / 00 LP.O. SIGADO EN EL REGLAMENTO DE LA LEY DE OBRAS PUBLICAS FEDERALES DOF-07-2015, TAMBIEN SE DEBERAN ACATAR LOS SIGUIENTES REGLAMENTOS Y NORMAS SEGUN SEA EL CASO:

1.- REGLAMENTO DE CONSTRUCCION Y NORMAS TECNICAS DEL MUNICIPIO CORRESPONDIENTE.
2.- AMERICAN INSTITUTE OF STEEL CONSTRUCTION 450 19TH EDITION.
3.- AMERICAN WELDING SOCIETY AWS D1.1.
4.- AMERICAN CONCRETE INSTITUTE (ACI 318-05).
5.- AMERICAN INSTITUTE OF STEEL CONSTRUCTION.
6.- NORMA OFICIAL MEXICANA PARA INSTALACIONES ELECTRICAS NOM-001-SEDE-2012.
7.- NORMA OFICIAL MEXICANA PARA INSTALACIONES HIDROSANITARIAS EDN/V-DAEP-2001, PVC E140/7-1-SEP-2002.
8.- NORMA OFICIAL MEXICANA PARA INSTALACIONES DE GAS. NOM-003-SEDG-2004.
9.- REGLAMENTO DE ACCESIBILIDAD PARA PERSONAS CON DISCAPACIDAD DEL ESTADO DE CHIHUAHUA.
10.- PARA PROTECCION CIVIL, SEÑALITICA Y RUTAS DE EVACUACION: NOM-031-STPS-2008, NOM-002-STPS-2010, NOM-026-STPS-2008 Y NOM-017-STPS-2008.
11.- PARA LAS INSTALACIONES DE AIRE ACONDICIONADO: SMACNA Y ASHRAE 90.1-2010.