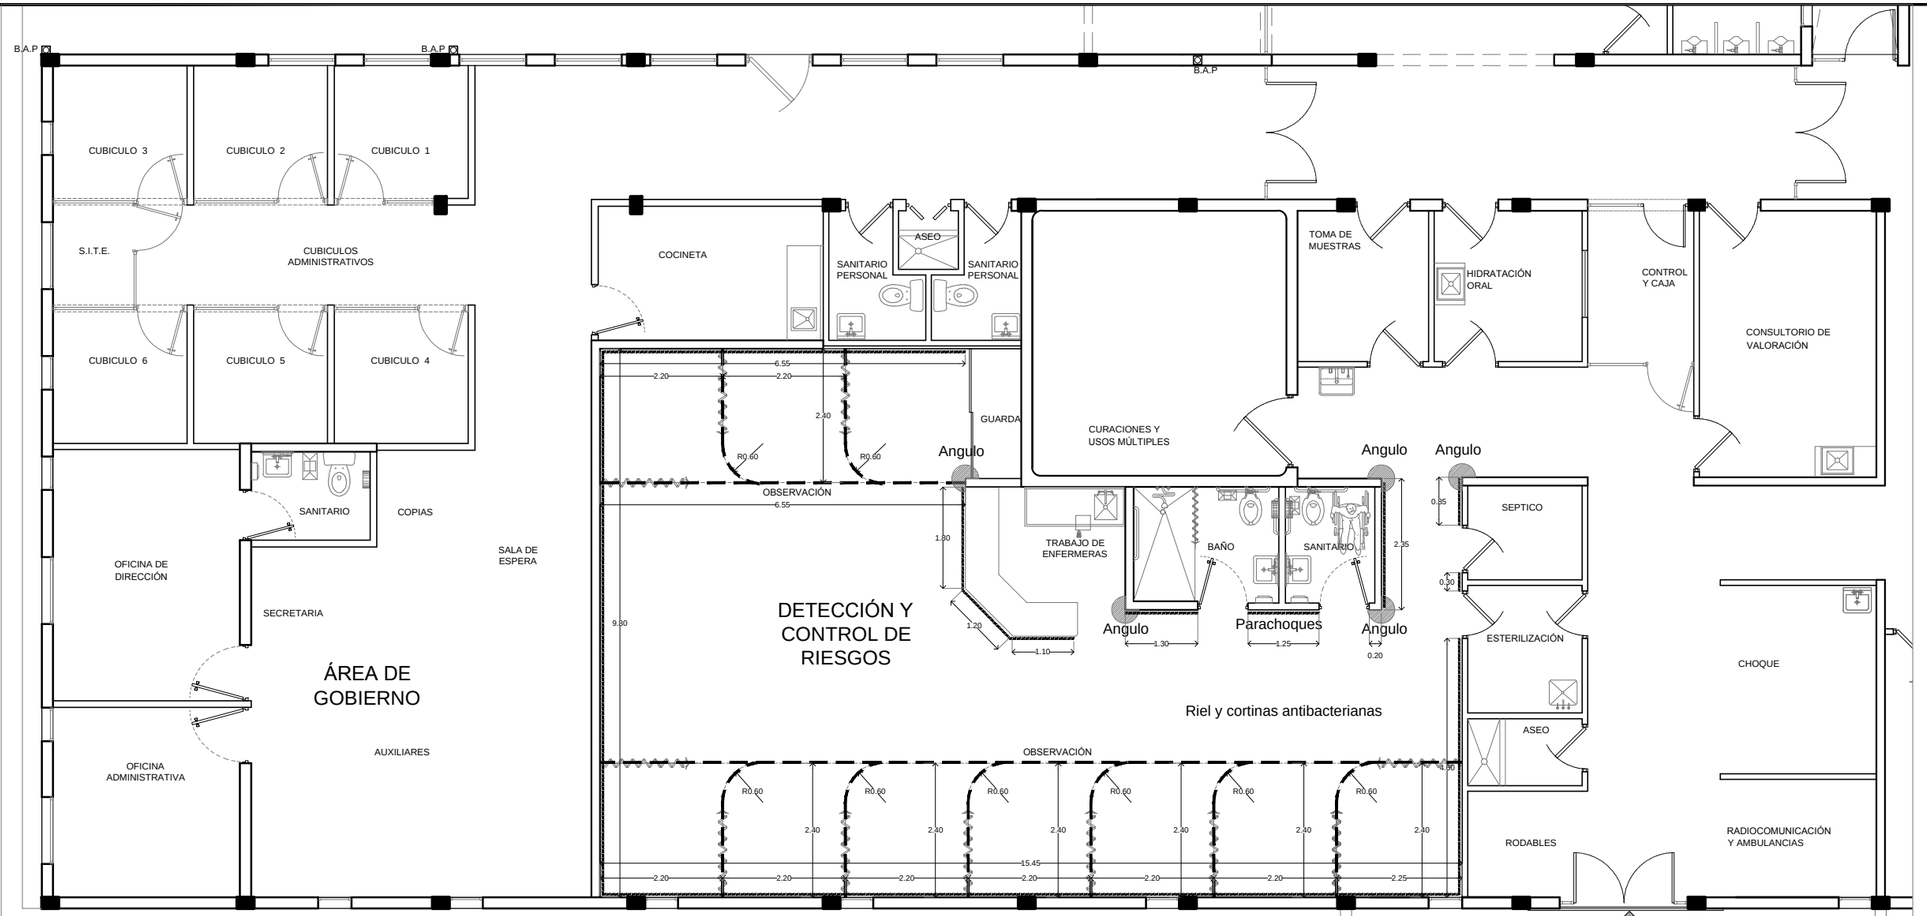

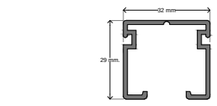

PERFIL DE ALUMINIO S/E

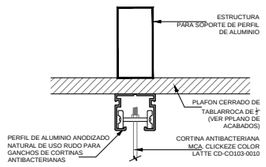

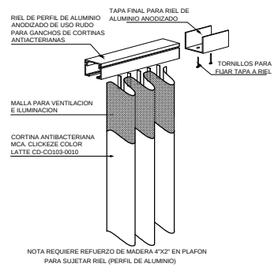

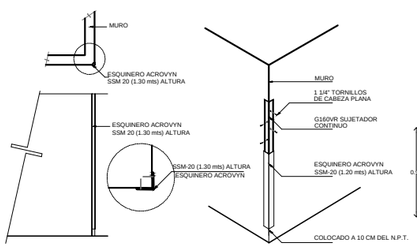

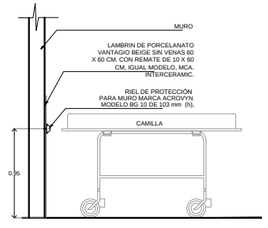

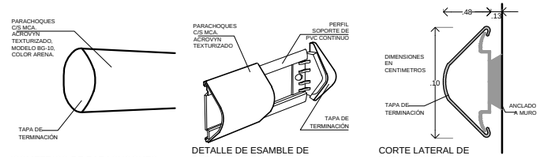

ISOMETRICO DE PARACHOQUES — DETALLE DE ESAMBLE DE PARACHOQUES — CORTE LATERAL DE PARACHOQUES

DETALLE DE SISTEMA DE PROTECCIÓN EN MUROS

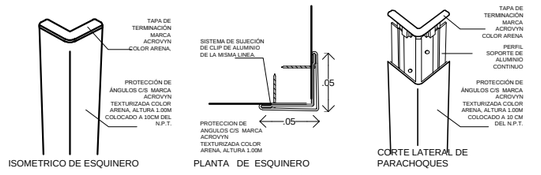

ISOMETRICO DE ESQUINERO — PLANTA DE ESQUINERO — CORTE LATERAL DE PARACHOQUES

DETALLE SISTEMA DE PROTECCIÓN EN EQUINAS

DT-01 RIEL PARA CORTINA ANTIBACTERIANAS ESC. S/E
DT-03 SISTEMA DE PROTECCIÓN EN MUROS ESC. S/E

Simbología

- Proteccion de esquinas con angulos mca. acrovyn modelo ssm-20, de 1.00m de longitud.
- Parachoques mca. acrovyn modelo bg-10 color arena 967, colocado, a centro, a 95 cm del NPT.
- Riel en plafón para cortina, y cortinas antibacterianas

SECRETARÍA DE SALUD
Chihuahua
SALUD SECRETARÍA DE SALUD
SERVICIOS DE SALUD CHIHUAHUA

ELABORO PROYECTO EJECUTIVO:
SUBDIRECCIÓN DE OBRAS Y CONSERVACIÓN
DEPARTAMENTO DE PROYECTOS

JEFE DE DEPARTAMENTO DE PROYECTOS:
ARQ. EDUARDO GONZÁLEZ TEJEDA
DIBUJO:
001

CONSULTOR DE DISEÑO/INGENIERIA:
AMPLIACION = 53.55m2
REMODELACION = 245.24m2
C.R.U.M. = 319.38m2

SIMBOLOGÍA GENERAL:

	CORTE
	ELEVACIÓN
	NIVEL
	PENDIENTE
	CAMBIO DE NIVEL
N.P.T.	NIVEL DE PISO TERMINADO
N.PR.	NIVEL DE PRETIL
N.CE.	NIVEL DE CERRAMIENTO
N.L.	NIVEL DE LOSA
N.B.	NIVEL DE BANQUETA
N.CU.	NIVEL DE CUMBRERA
N.I.L.	NIVEL INFERIOR DE LOSA

NOTAS:

1. LAS COTAS RIGEN AL DIBUJO, NO SE TOMARAN MEDIDAS A ESCALA DE ESTE PLANO.
2. NIVELES Y ACOTACIONES EN METROS.
3. COTAS A PAÑOS DE ALBAÑILERIA.
4. ESTE PLANO DEBERA VERIFICARSE CON EL CORRESPONDIENTE RESPONSABLE DE LA INGENIERÍA, CUALQUIER DISCREPANCIA DEBERÁ CONSULTARSE CON LA DIRECCIÓN DE LA OBRA.
5. EL CONTRATISTA RECTIFICARA EN EL LUGAR DE LA OBRA, ANTES DE EJECUTAR, LAS DIMENSIONES Y NIVELES INDICADOS EN ESTE PLANO, DEBIENDO SOMETER A LA DIRECCIÓN DE LA OBRA CUALQUIER DIFERENCIA QUE HUBIERE, ASÍ COMO LA INTERPRETACIÓN QUE DE EL PROPIO CONTRATISTA A ESTE DIBUJO.
6. TODOS LOS ACABADOS SEÑALADOS EN ESTE PLANO DEBERÁN EJECUTARSE DE ACUERDO A LAS ESPECIFICACIONES CORRESPONDIENTES.

INFORMACIÓN GENERL DE PROYECTO:

SUP. AMPLIACION:	53.55 M2
SUP. REMODELACION:	245.24 M2
TOTAL:	298.79M2
CRUM:	122.37 M2
SUP. CUBIERTA:	161.66 M2
TOTAL:	602.95M2
ESCALA:	1:50
ACOTACION:	METROS
NIVELES:	METROS

PROYECTO
CESSA TIERRA NUEVA CUAUHTEMOC
REMODELACION Y AMPLIACION

UBICACION:
Calle 62 1.5 Col. Tierra Nueva C.P. 31524 Cd. Cuauhtemoc, Chihuahua.

FECHA:
Mayo 2020
PLANO:
PLANTA DE RIELES Y CORTINAS

ORIENTACIÓN:
CLAVE DE PLANO:
RI-01