

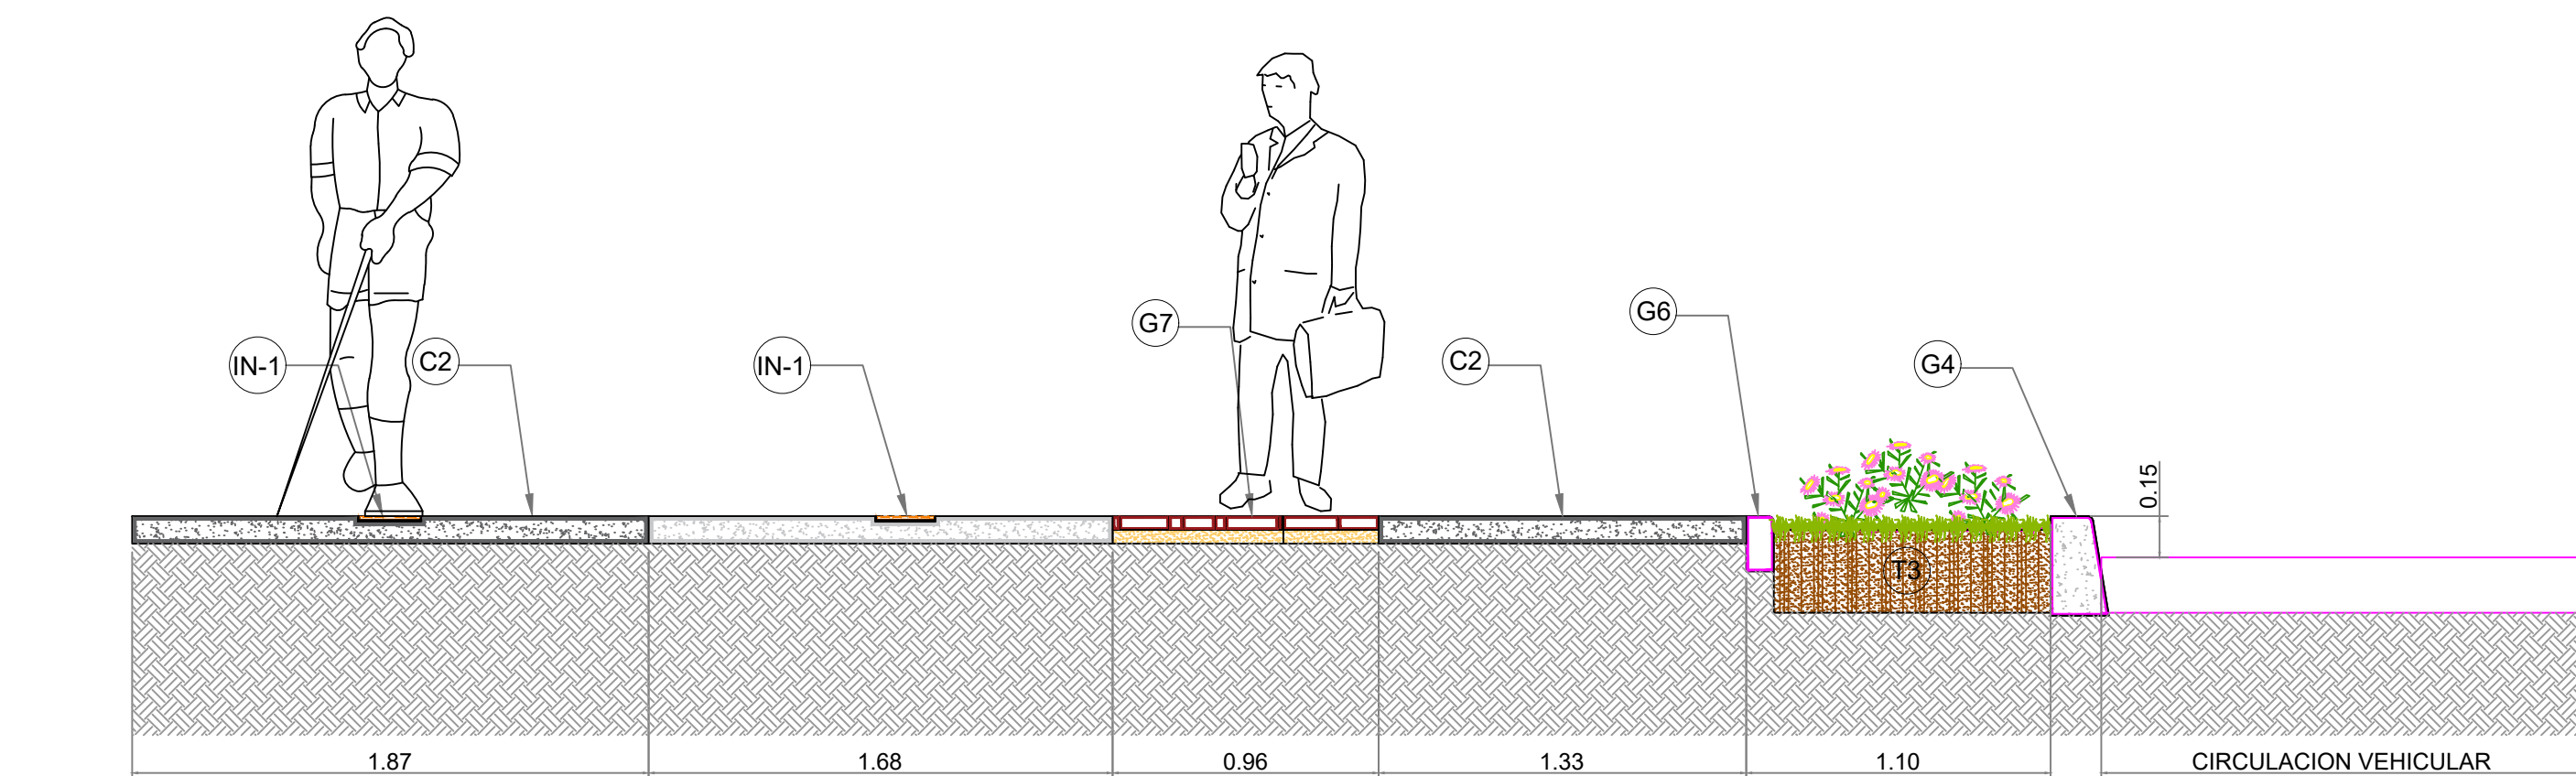
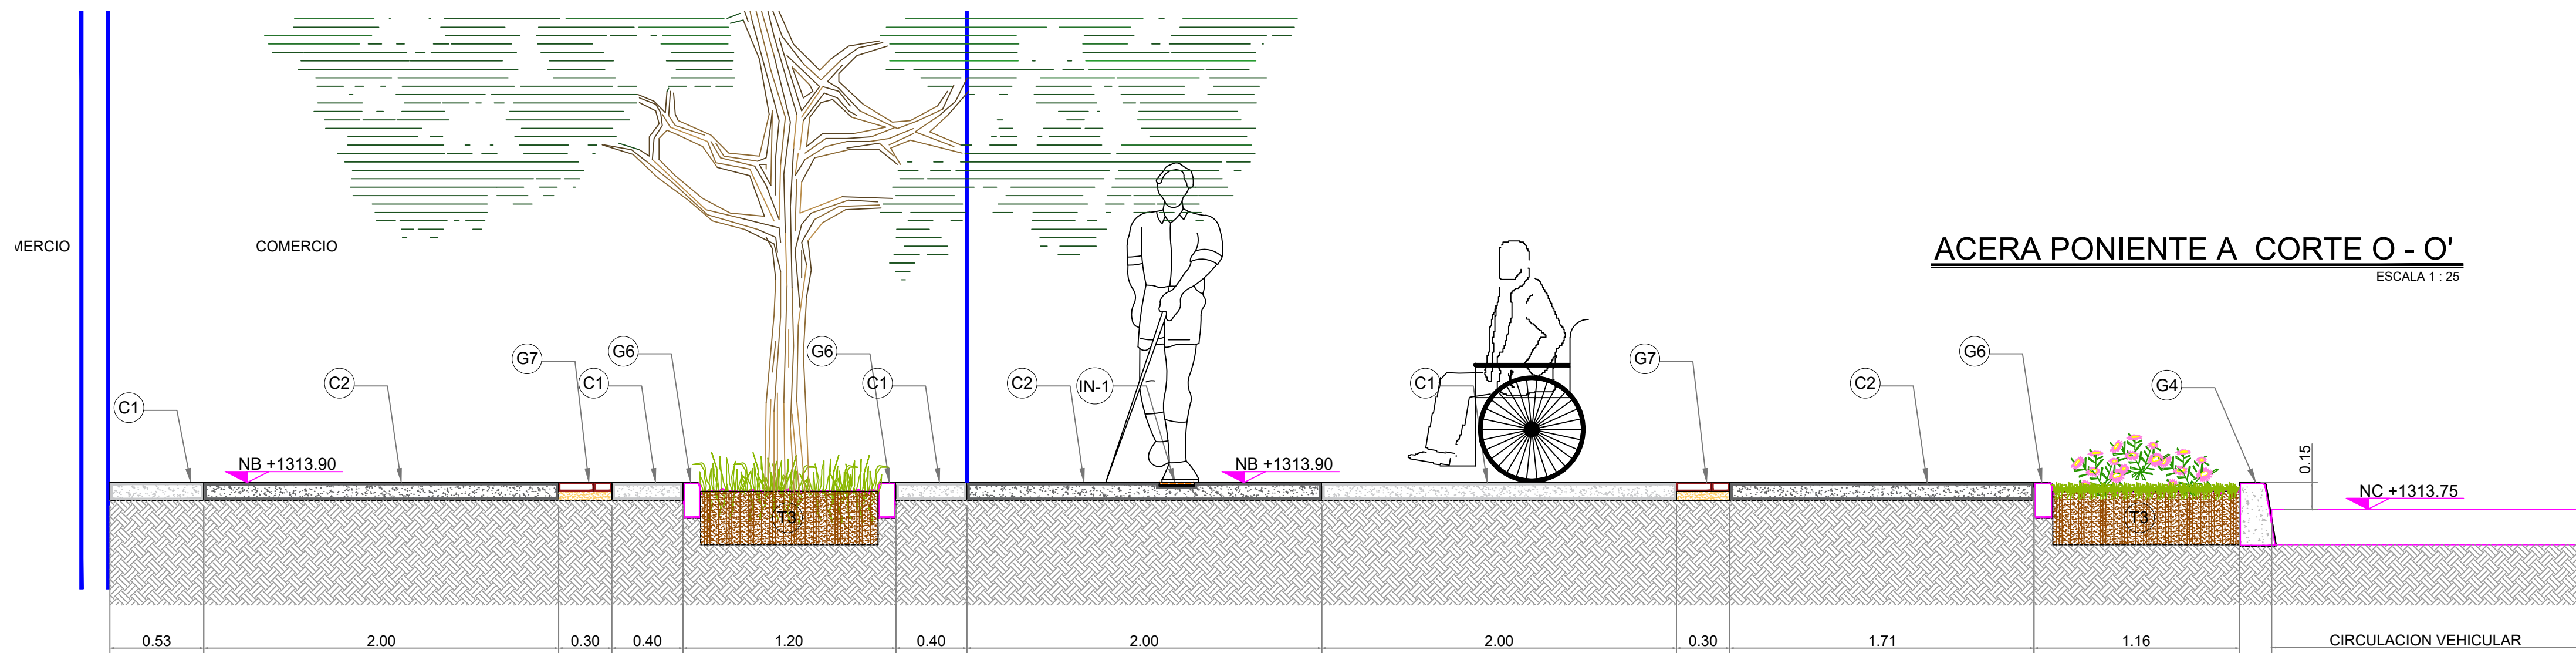
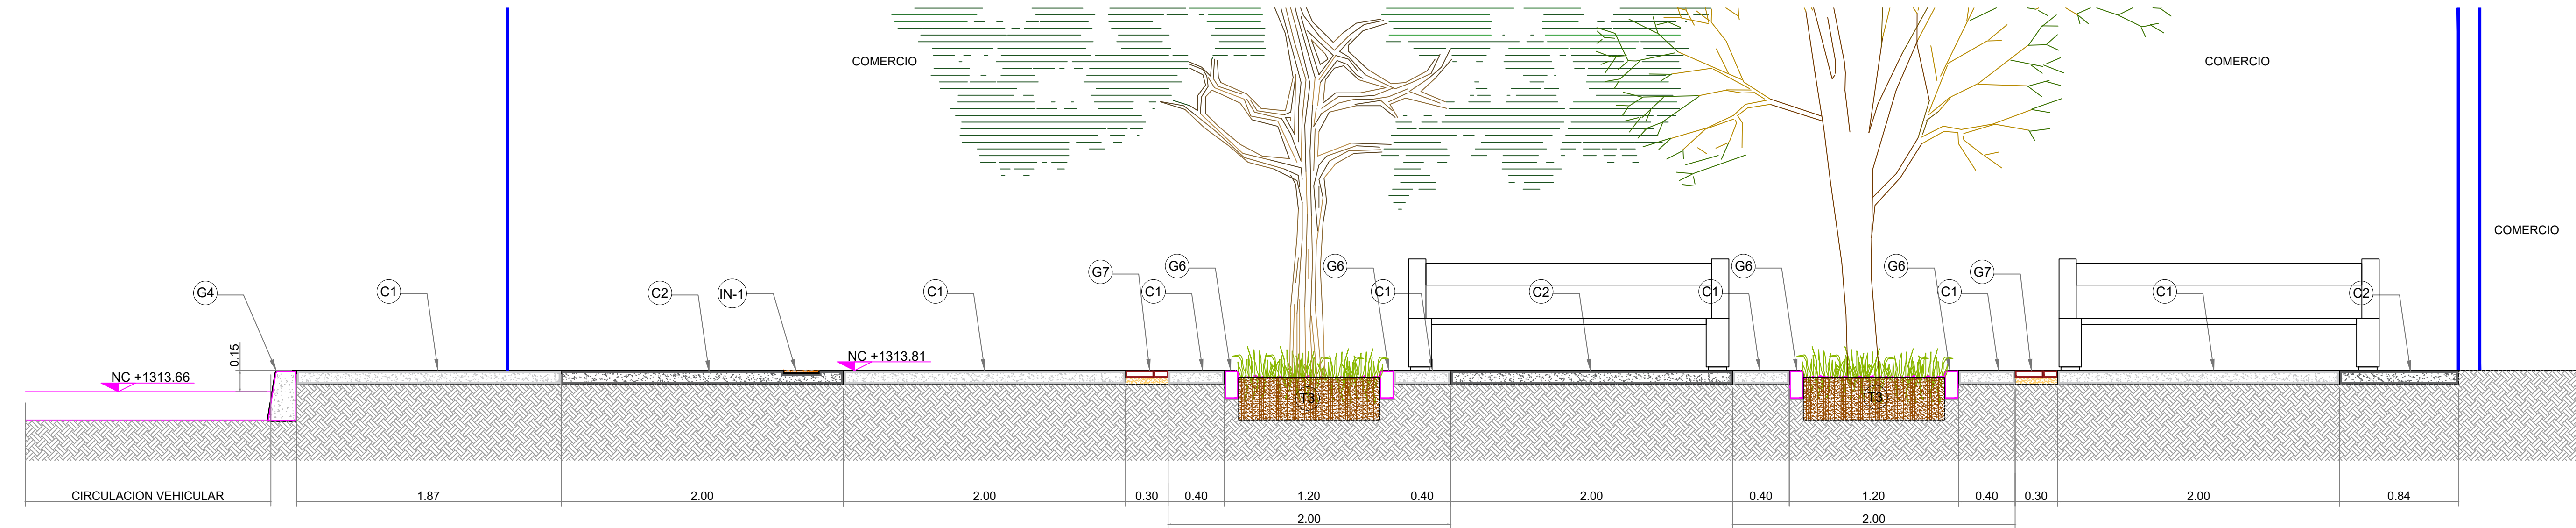
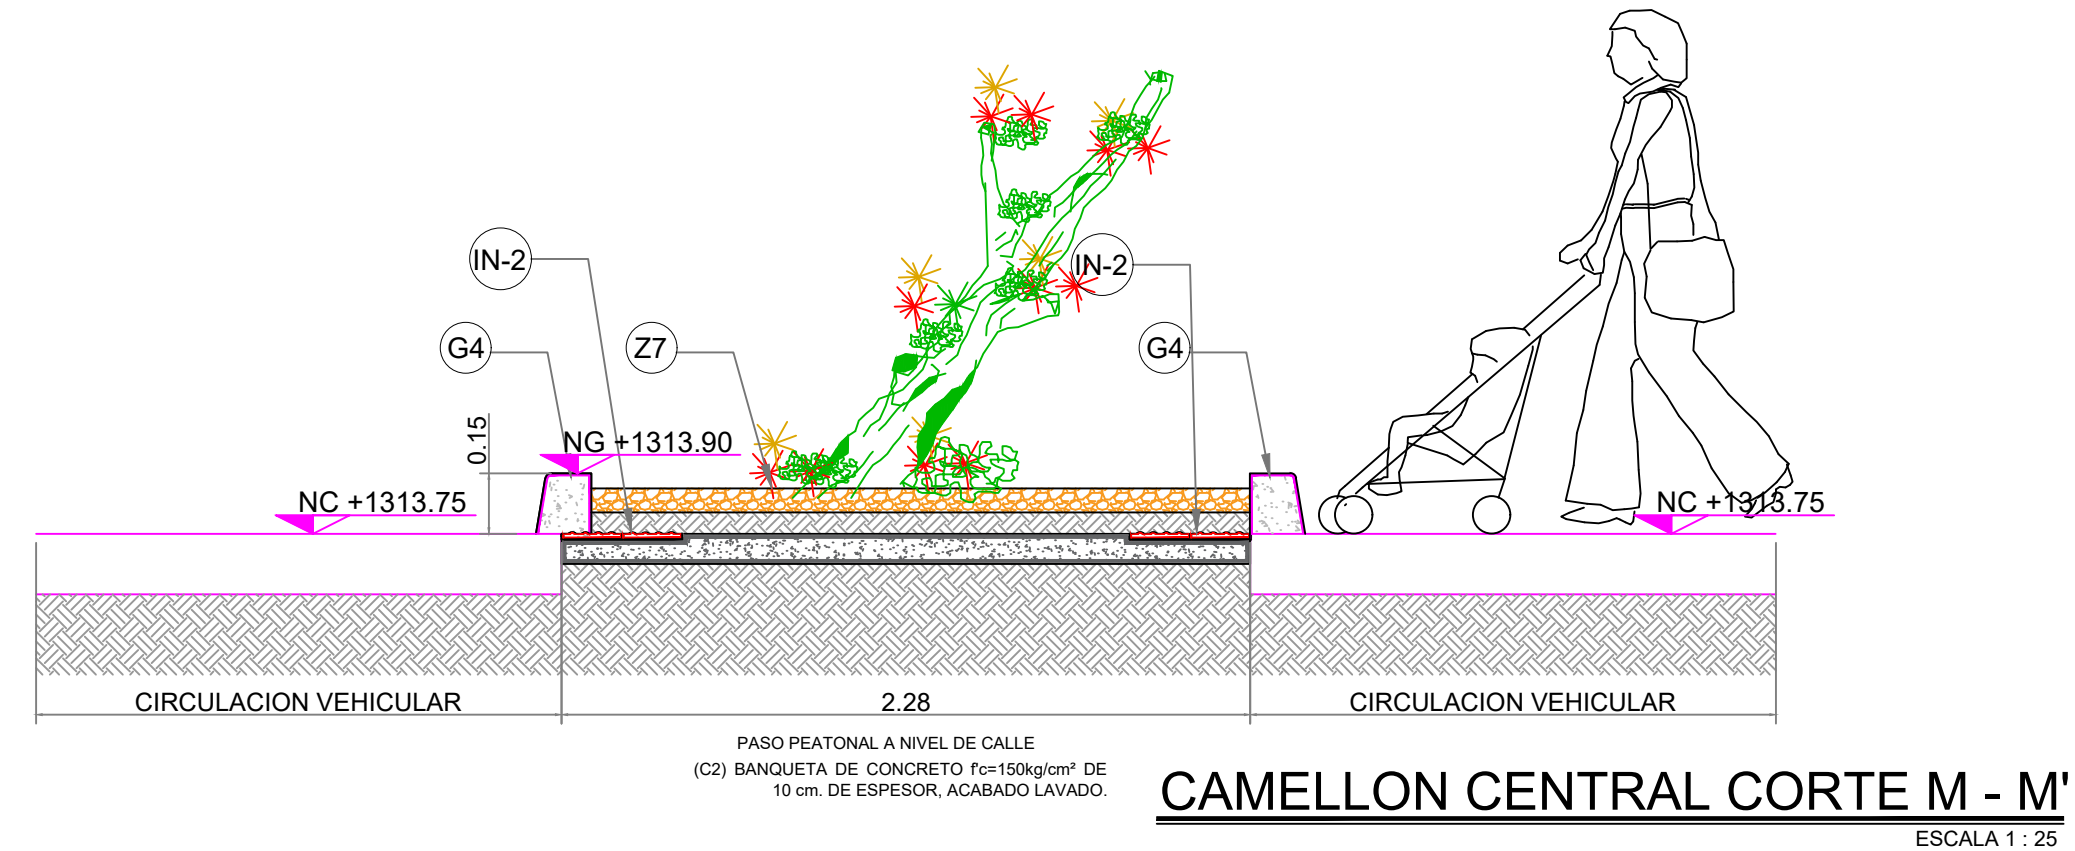
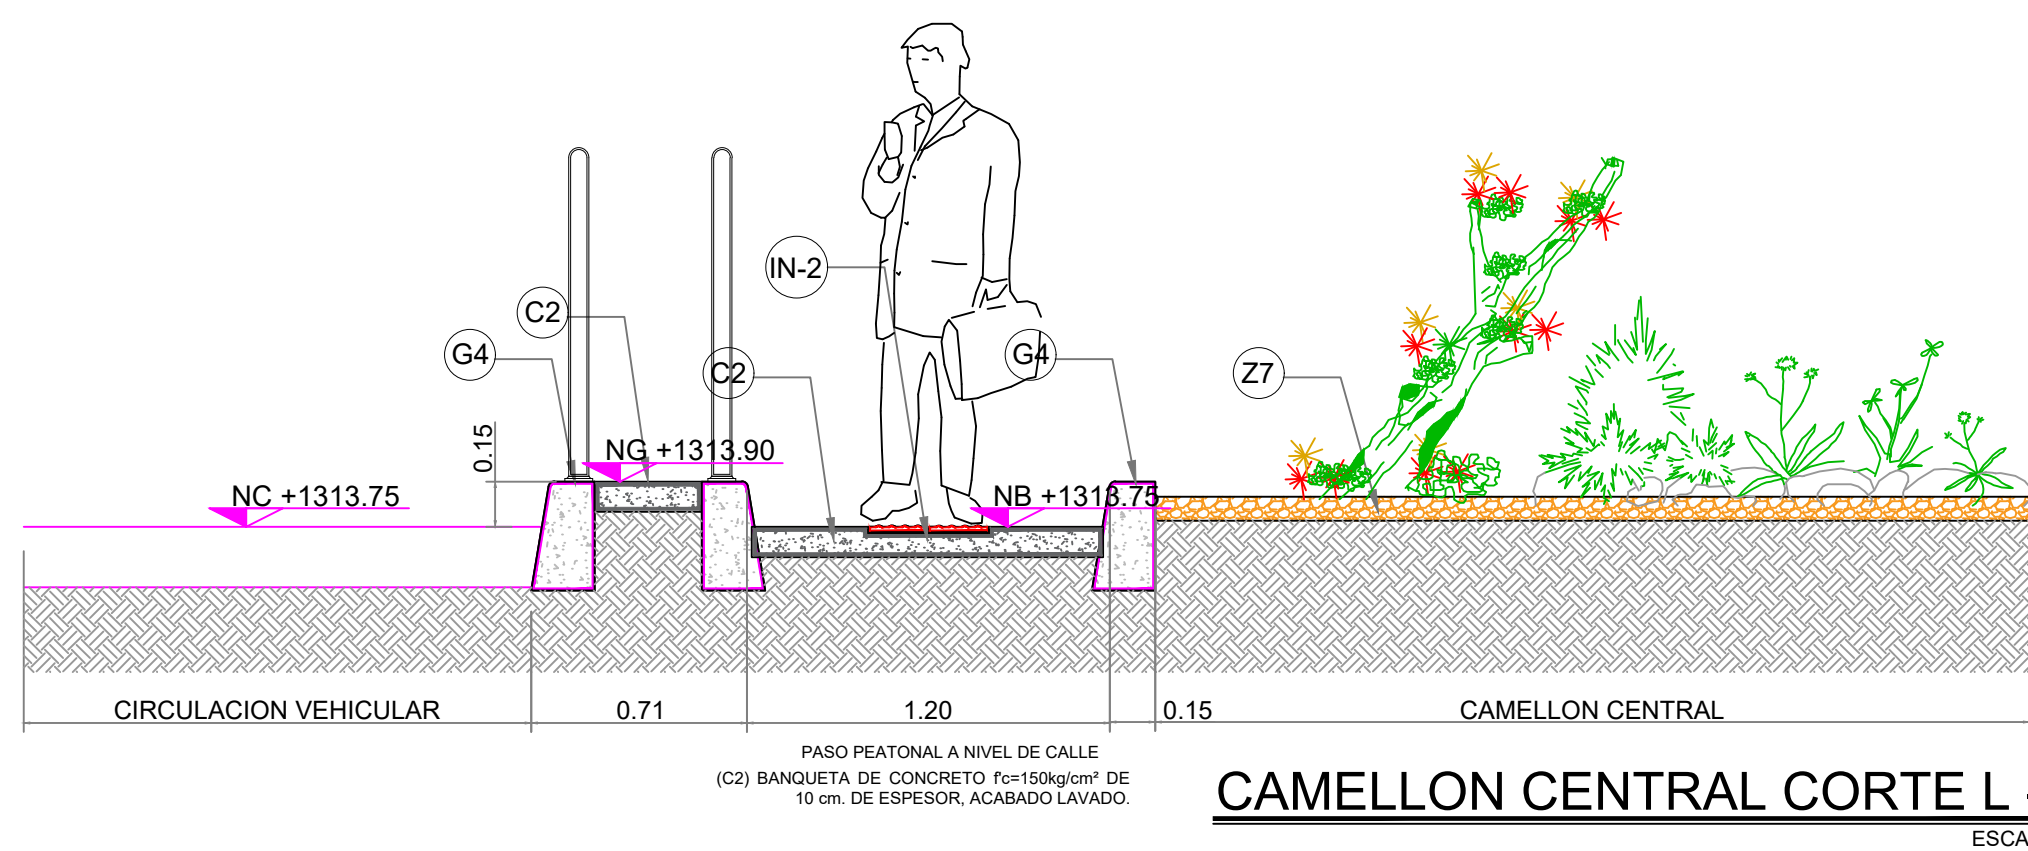


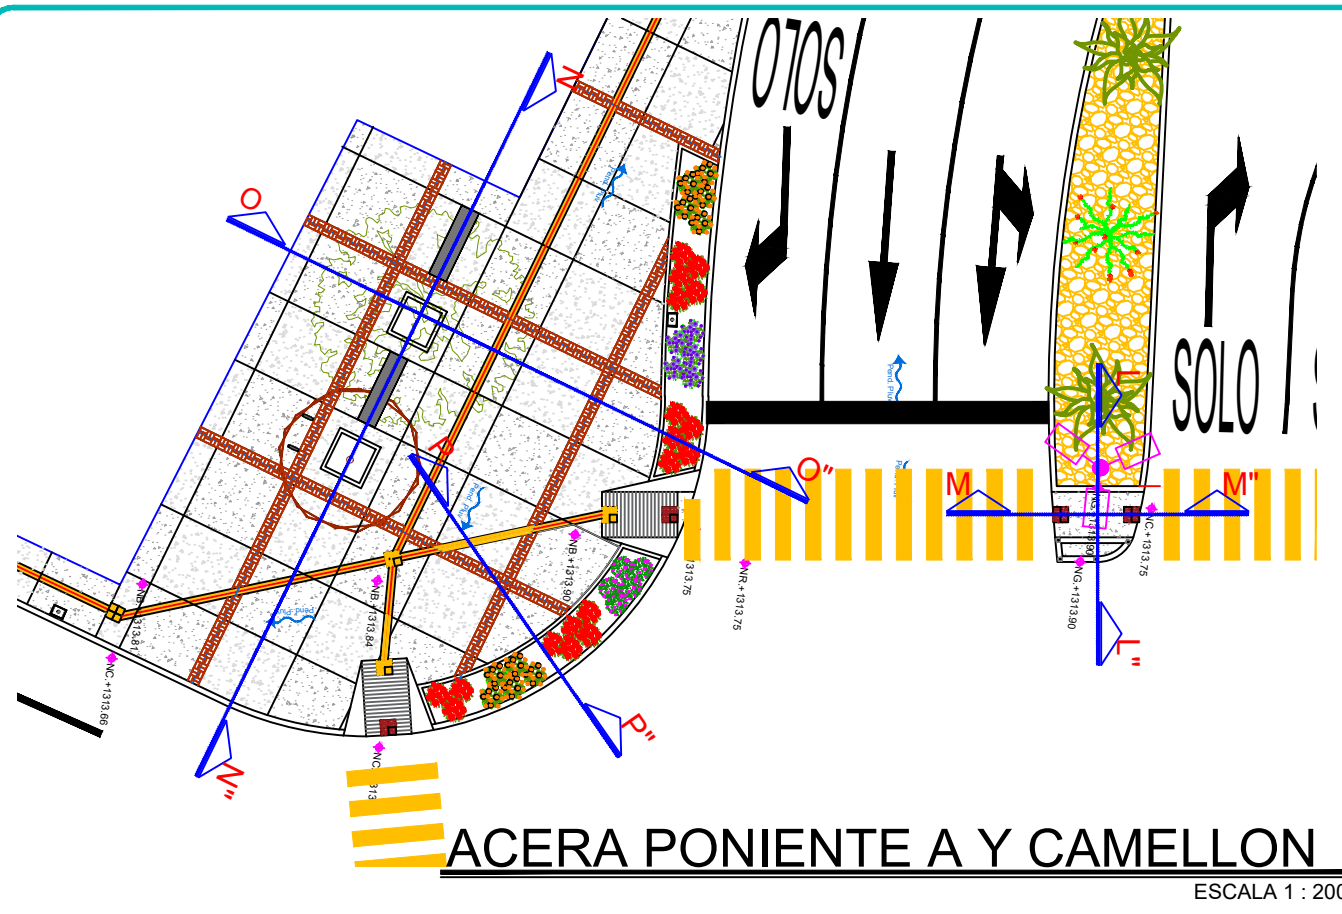

ACABADOS		
CONCRETOS	PIEDRA Y PREFABRICADOS	JUNTAS
(C1) BANQUETA DE CONCRETO f=150kg/cm² DE 10 cm. DE ESPESOR ACABADO SEMIPULIDO. CON FIBRA DE POLIPROPILENO (800 gr/m³) SE REMATARA CON VOLTEADOR METALICO INCLUYE: CIMBRA, COLADO, VIBRADO, DESCIMBRADO, MATERIALES, EQUIPO, HERRAMIENTA Y MANO DE OBRA. (C2) BANQUETA DE CONCRETO f=150kg/cm² DE 10 cm. DE ESPESOR ACABADO LAVADO CON AGREGADO EXPUESTO A BASE DE GRAVA DE 3/4" CON FIBRA DE POLIPROPILENO (800 gr/m³) SE REMATARA CON VOLTEADOR METALICO Y SE PERDERA LA MARCA DEL VOLTEADOR ANTES DEL LAVADO INCLUYE: CIMBRA, COLADO, VIBRADO, DESCIMBRADO, MATERIALES, EQUIPO, HERRAMIENTA Y MANO DE OBRA. (C3) RAMPA PEATONAL DE CONCRETO f=150kg/cm² DE 12 cm DE ESPESOR ACABADO RAYADO GRUESO DE 3", REFORZADA CON FIBRA DE POLIPROPILENO (800 gr/m³) SE REMATARA CON VOLTEADOR METALICO INCLUYE: CIMBRA, COLADO, VIBRADO, DESCIMBRADO, MATERIALES, EQUIPO, HERRAMIENTA Y MANO DE OBRA. (C4) RAMPA DE CONCRETO DE 15 cm. DE ESPESOR ACABADO RAYADO, ARMADO CON VARILLA CORRUGADA DE 3/8" @ 30cm EN AMBOS SENTIDOS (rampas vehiculares).	(G7) CENEFA DE 30 cm. DE ANCHO ELABORADA CON ADOPRETO DE 10 X 20 X 5 cm. DE ESPESOR, COLOR ROJO, ASENTADO SOBRE CAMA DE ARENA CERNIDA DE 5cm. DE ESPESOR, EMBOLGADO CON ARENA FINA Y BARRIDO EN LA SUPERFICIE INCLUYE: NIVELACION Y COMPACTACION DEL TERRENO, NIVELACION DE ARENA, CORTES, MATERIALES, EQUIPO, MANO DE OBRA (ver plano de Detalles Constructivos). (G8) CENEFA DE 20 cm. DE ANCHO ELABORADA CON ADOPRETO DE 10 X 20 X 5 cm. DE ESPESOR, COLOR ROJO, ASENTADO SOBRE CAMA DE ARENA CERNIDA DE 5cm. DE ESPESOR, EMBOLGADO CON ARENA FINA Y BARRIDO EN LA SUPERFICIE INCLUYE: NIVELACION Y COMPACTACION DEL TERRENO, NIVELACION DE ARENA, CORTES, MATERIALES, EQUIPO Y MANO DE OBRA (ver plano de Detalles Constructivos). (G9) CAMA DE GRAVA DE 3/4" DE 8 cm. DE ESPESOR SOBRE TERRENO COMPACTADO (ver plano de Detalles Constructivos). (G10) FRANJA DE ADOPRETO DE 10 X 20 X 5 cm. DE ESPESOR EN COLOR ROJO, ASENTADO SOBRE CAMA DE ARENA CERNIDA DE 5cm. DE ESPESOR, EMBOLGADO CON ARENA FINA Y BARRIDO EN LA SUPERFICIE INCLUYE: NIVELACION Y COMPACTACION DEL TERRENO, NIVELACION DE ARENA, CORTES, MATERIALES, EQUIPO Y MANO DE OBRA (ver plano de Detalles Constructivos).	(J1) JUNTA DE DILATACION DE CELOTEX DISTRIBUIDA A CADA 30 m DE LONGITUD CON 1.30 cm. DE ESPESOR (J2) JUNTAS FRIAS: SEGUN PLANO ARQUITECTONICO
TIERRA		
		(T3) TIERRA VEGETAL PARA JARDIN, DE 15.0 cm DE ESPESOR (T4) TERRENO NATURAL
GUARNICIONES		
(G4) GUARNICION TRAPEZOIDAL, DE 15.0 cm DE CORONA, 21cm DE BASE Y 40 cm DE ALTO, DE CONCRETO PREMEZCLADO f=150 kg/cm², COLADA EN TRAMOS DE 3 m, ACABADO CON VOLTEADOR INCLUYE: CIMBRADO CON FORMAS METALICAS, COLADO, DESCIMBRADO, MATERIALES, EQUIPO, HERRAMIENTA Y MANO DE OBRA. (G6) GUARNICION RECTANGULAR DE 10 X 20 cm DE SECCION, DE CONCRETO PREMEZCLADO f=150 kg/cm², SE REMATARA CON VOLTEADOR METALICO, COLADA EN TRAMOS DE 3 m, INCLUYE: CIMBRADO CON FORMAS METALICAS, COLADO, DESCIMBRADO, MATERIALES, EQUIPO, HERRAMIENTA Y MANO DE OBRA.	(IN-1) GUIA DE INVIDENTE CON PISO PORCELANICO (IN1) CODIGO AVANCE, DE 19.5 X 19.5 cm TODA MASA COLOREADA CON LINEAS EN SOBRE RELIEVE QUE INDICAN LA DIRECCION A SEGUIR, COLOR MOSTAZA, MARCA VITROMEX. (IN-2) GUIA DE INVIDENTE CON PISO PORCELANICO (IN2) CODIGO ALTO, DE 19.5 X 19.5 cm TODA MASA COLOREADA CON FORMA O TEXTURAS ESFERICAS COLOR MOSTAZA, MARCA VITROMEX. (IN-3) GUIA DE INVIDENTE CON PISO PORCELANICO (IN3) CODIGO ALERTA, DE 19.5 X 19.5 cm TODA MASA COLOREADA CON FORMA O TEXTURAS ESFERICAS COLOR MOSTAZA, MARCA VITROMEX.	

SIMBOLOGIA

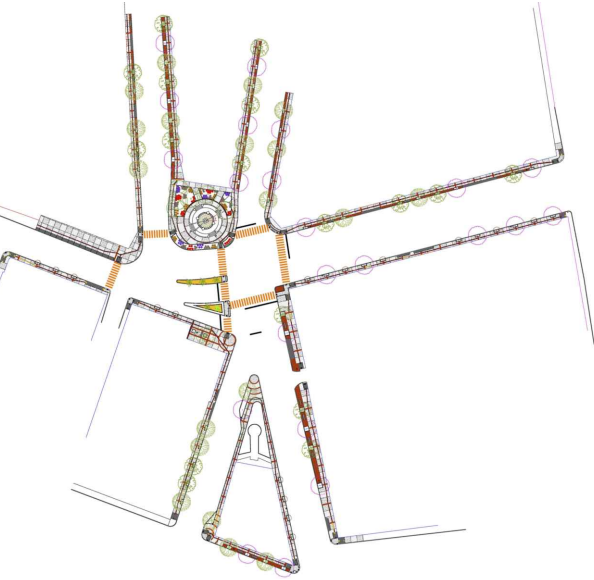

NC: NIVEL DE CALLE
 NB: NIVEL DE BANQUETA
 NR: NIVEL DE REGISTRO

Nota importante:
 Los niveles de calle y banquetta en la propuesta de trazo e imagen urbana, deberan respetar el nivel actual existente al ejecutar la obra.

