
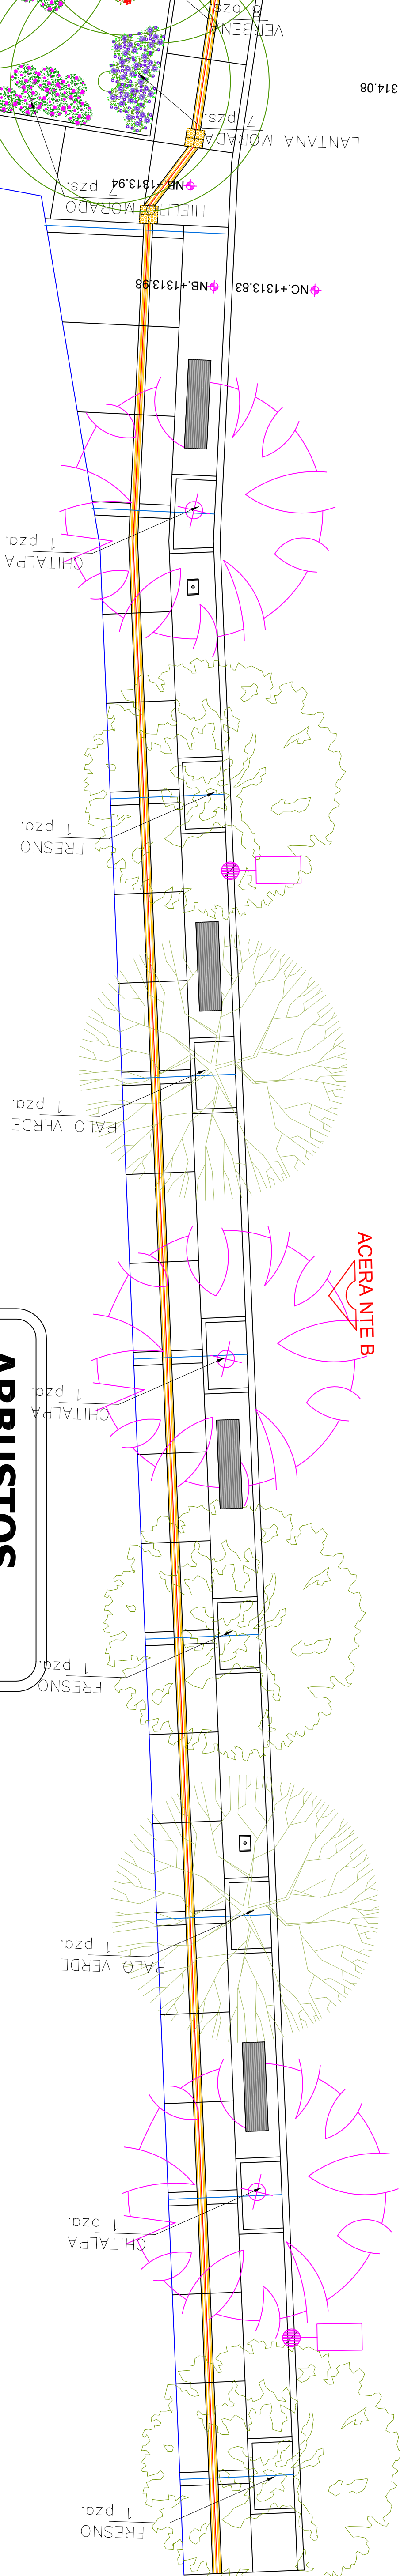


DETALLE ACERA NORTE A

ESCALA 1:50

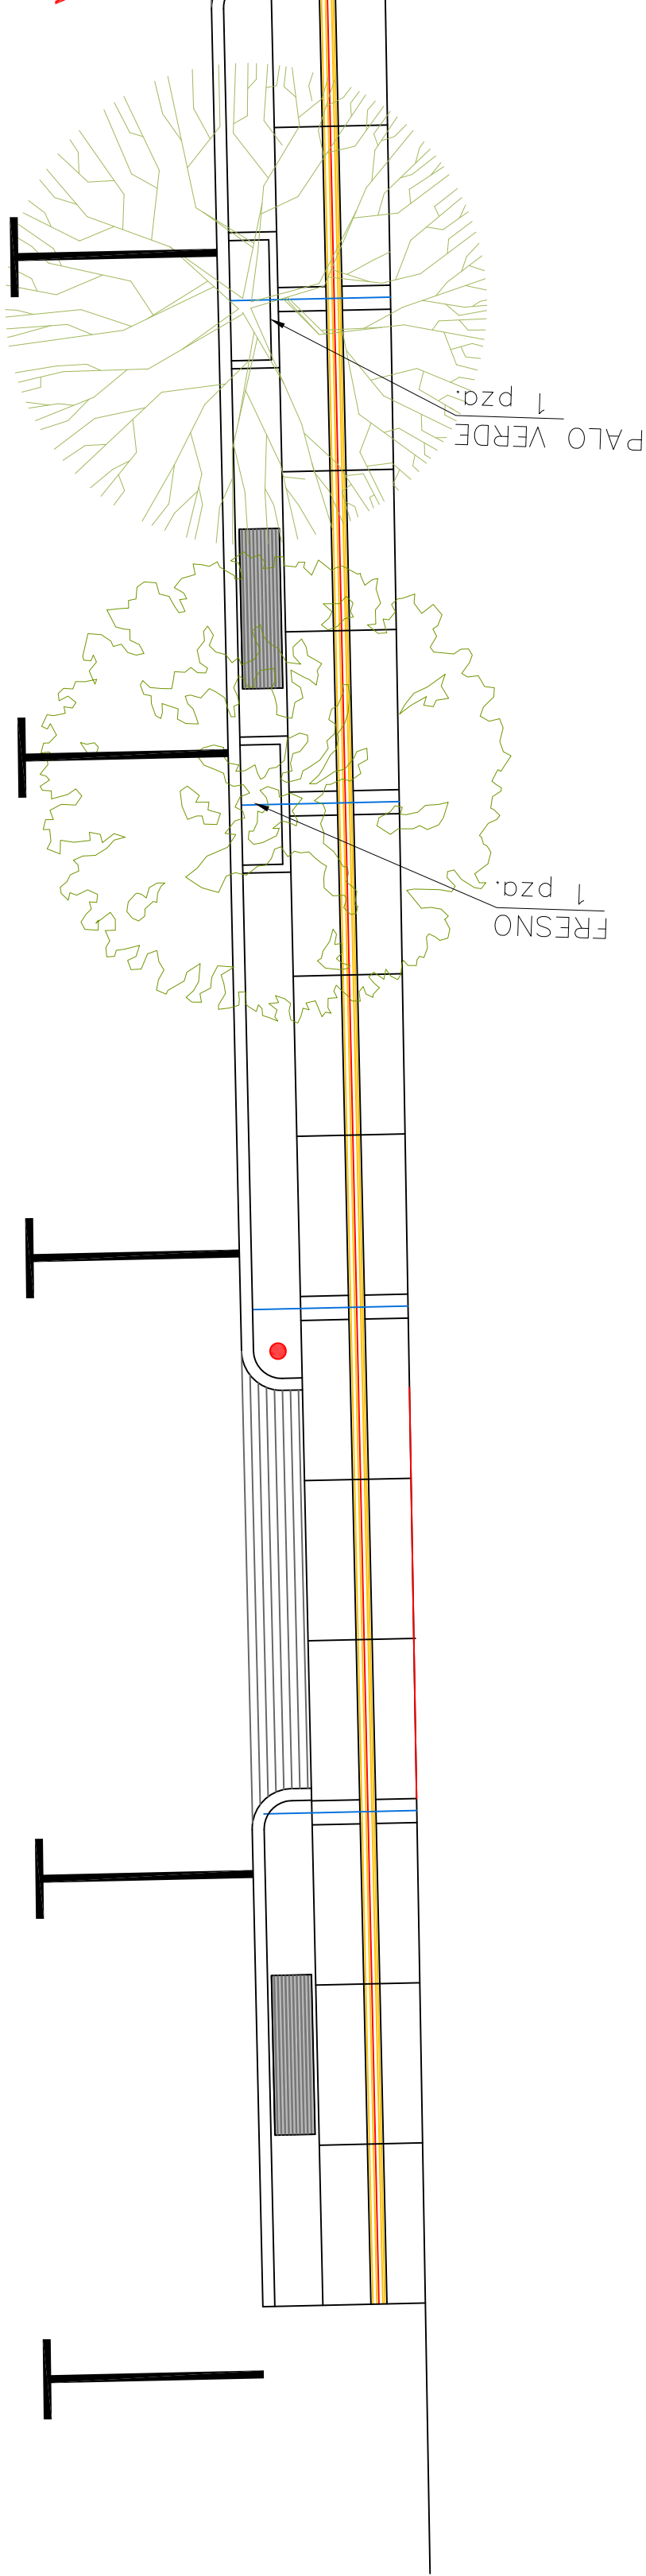

ARBUSTOS	
SÍMBOLO	NOMBRE COMUN
	HELITO MORADO
	LANTANA MORADA
	LANTANA ANARANJADA
	AGAVE AMERICANA
	OCOTILLO


ARBOLES	
SÍMBOLO	NOMBRE COMUN
	FRESNO
	CHITALPA
	PALO VERDE
	CIRUELO
	ARBOL EXISTENTE

DETALLE ACERA NTE B

ESCALA 1:50



SIMBOLOGIA

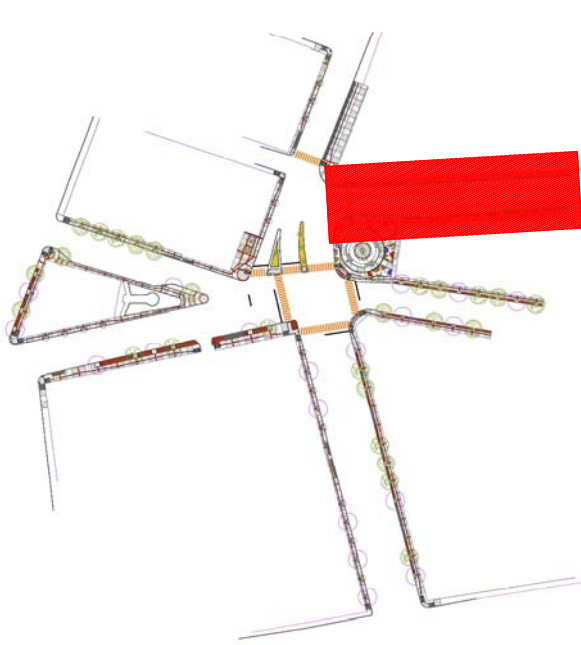

- NC. NIVEL DE CALLE
- NB. NIVEL DE BANQUETA
- NR. NIVEL DE REGISTRO

Nota importante:
Los niveles de calle y banquetas en la propuesta de trazado y imagen urbana, deberán respetar el nivel actual existente al ejecutar la obra.



Autoría:
DR. ROBERTO MORA PALACIOS
Director General del Instituto

Coordinador:
ARO. LUIS E. MARTINEZ C.

Coordinador de Planeación y Infraestructura:
I. M. I. P.

Fecha:
MAYO 2020

Ubicación:
CD. JUAREZ, CHIH.

Escala:
INDICADA

Código:

J-05

IMAGEN URBANA "PILA DE LA CHAVENA"
JARDINERIA Y FORESTACION