

COORDINADOR DE OBRAS:
ARO. FRANCISCO JAVIER OROZCO

DIBUJO:
DEPTO. DE PROYECTOS:
ARO. DELIA M.

ARO-06

CONSULTOR DE DISEÑO/INGENIERA:

SIMBOLOGÍA GENERAL:

	CORTE
	ELEVACIÓN
	NIVEL
	PENDIENTE
	CAMBIO DE NIVEL
	NIVEL DE PISO TERMINADO
	NIVEL DE PRETEL
	NIVEL DE CERRAMIENTO
	NIVEL DE LOSA
	NIVEL DE BANQUETA
	NIVEL DE CUMBRERA
	NIVEL INFERIOR DE LOSA

NOTAS:

1. LAS COTAS RIGEN AL DIBUJO, NO SE TOMARÁN MEDIDAS A ESCALA DE ESTE PLANO.
2. NIVELES Y ACOTACIONES EN METROS.
3. COTAS A PAROS DE ALBANILERÍA.
4. ESTE PLANO DEBERÁ VERIFICARSE CON EL CORRESPONDIENTE RESPONSABLE DE LA INGENIERÍA, CUALQUIER DISCREPANCIA DEBERÁ CONSULTARSE CON LA DIRECCIÓN DE LA OBRA.
5. EL CONTRATISTA RECTIFICARÁ EN EL LUGAR DE LA OBRA, ANTES DE EJECUTAR, LAS DIMENSIONES Y NIVELES INDICADOS EN ESTE PLANO, DEBIENDO SOMETER A LA DIRECCIÓN DE LA OBRA, CUALQUIER DIFERENCIA QUE HUBIERE, ASÍ COMO LA INTERPRETACIÓN QUE DE EL PROPIO CONTRATISTA A ESTE DIBUJO.
6. TODOS LOS ACABADOS SEÑALADOS EN ESTE PLANO DEBERÁN EJECUTARSE DE ACUERDO A LAS ESPECIFICACIONES CORRESPONDIENTES.

INFORMACIÓN GENERAL DE PROYECTO:

SUPERFICIE DE REMODELACIÓN:	452.00 M2
ESCALA:	1:50
ACOTACION:	METROS
NIVELES:	METROS

PROYECTO ARQUITECTÓNICO:

AUDITORIO
CD. JUAREZ, CHIH.


UBICACIÓN:
AV. PASEO TRIUNFO DE LA REPUBLICA, COL. PARTIDO ROMERO, CD. JUAREZ, CHIH.

FECHA:
SEPTIEMBRE/2018

PLANO:
PLANTA DE ALBANILERIA

ORIENTACIÓN:

CLAVE DE PLANO:
AS-01

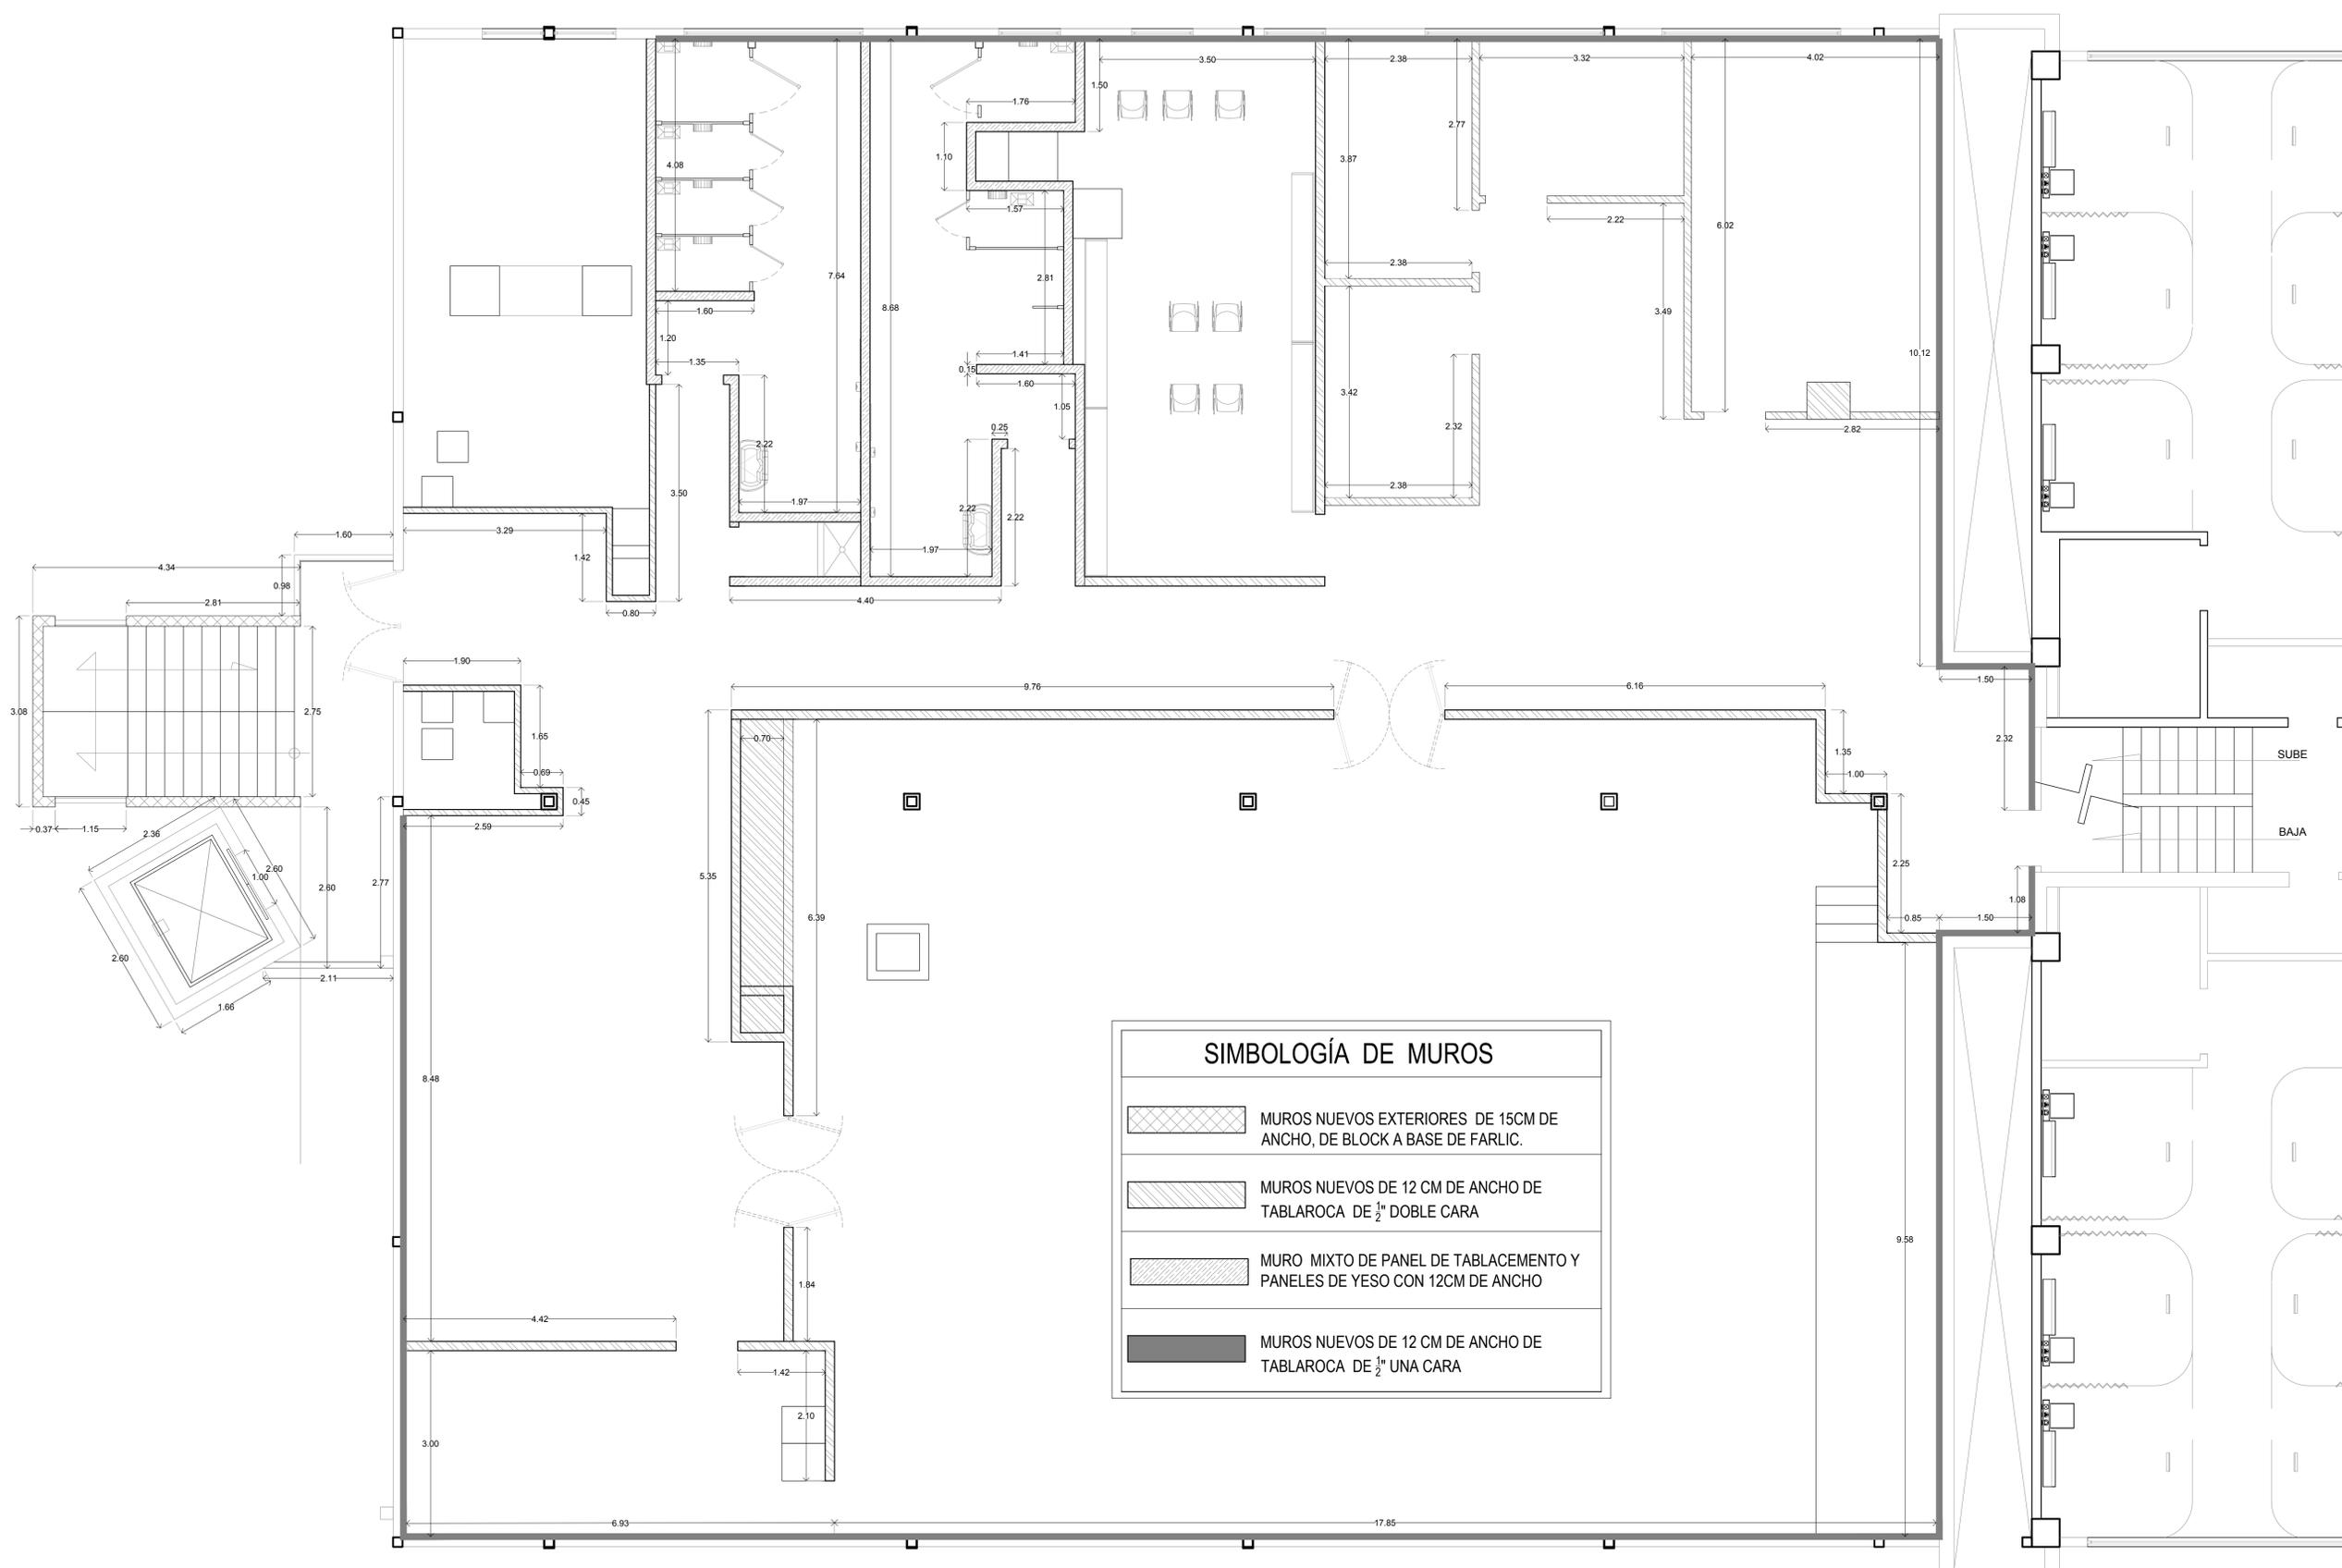

SIMBOLOGÍA DE MUROS

	MUROS NUEVOS EXTERIORES DE 15CM DE ANCHO, DE BLOCK A BASE DE FARLIC.
	MUROS NUEVOS DE 12 CM DE ANCHO DE TABLAROCA DE 1/2 DOBLE CARA
	MURO MIXTO DE PANEL DE TABLACEMIENTO Y PANELES DE YESO CON 12CM DE ANCHO
	MUROS NUEVOS DE 12 CM DE ANCHO DE TABLAROCA DE 1/2 UNA CARA

PLANTA ARQUITECTONICA 2do NIVEL