


SIMBOLOGÍA GENERAL:

	CORTE
	ELEVACIÓN
	NIVEL
	PENDIENTE
	CAMBIO DE NIVEL
	NIVEL DE PISO TERMINADO
	NIVEL DE PRETIL
	NIVEL DE CERRAMIENTO
	NIVEL DE LOSA
	NIVEL DE BANQUETA
	NIVEL DE CUMBREIRA
	NIVEL INFERIOR DE LOSA

- NOTAS:
1. LAS COTAS RIGEN AL DIBUJO, NO SE TOMARAN MEDIDAS A ESCALA DE ESTE PLANO.
 2. NIVELES Y ACOTACIONES EN METROS.
 3. COTAS A PAROS DE ALBEREIRA.
 4. ESTE PLANO DEBERA VERIFICARSE CON EL CORRESPONDIENTE RESPONSABLE DE LA INGENIERIA, CUALQUIER DISCREPANCIA DEBERA CONSULTARSE CON LA DIRECCION DE LA OBRA.
 5. EL CONTRATISTA RECTIFICARA EN EL LUGAR DE LA OBRA, ANTES DE EJECUTAR, LAS DIMENSIONES Y NIVELES INDICADOS EN ESTE PLANO, DEBIENDO SOMETER A LA DIRECCION DE LA OBRA CUALQUIER DIFERENCIA QUE HUBIERE, ASI COMO LA INTERPRETACION QUE DE EL PROPIO CONTRATISTA A ESTE DIBUJO.
 6. TODOS LOS ACABADOS SEÑALADOS EN ESTE PLANO DEBERAN EJECUTARSE DE ACUERDO A LAS ESPECIFICACIONES CORRESPONDIENTES.

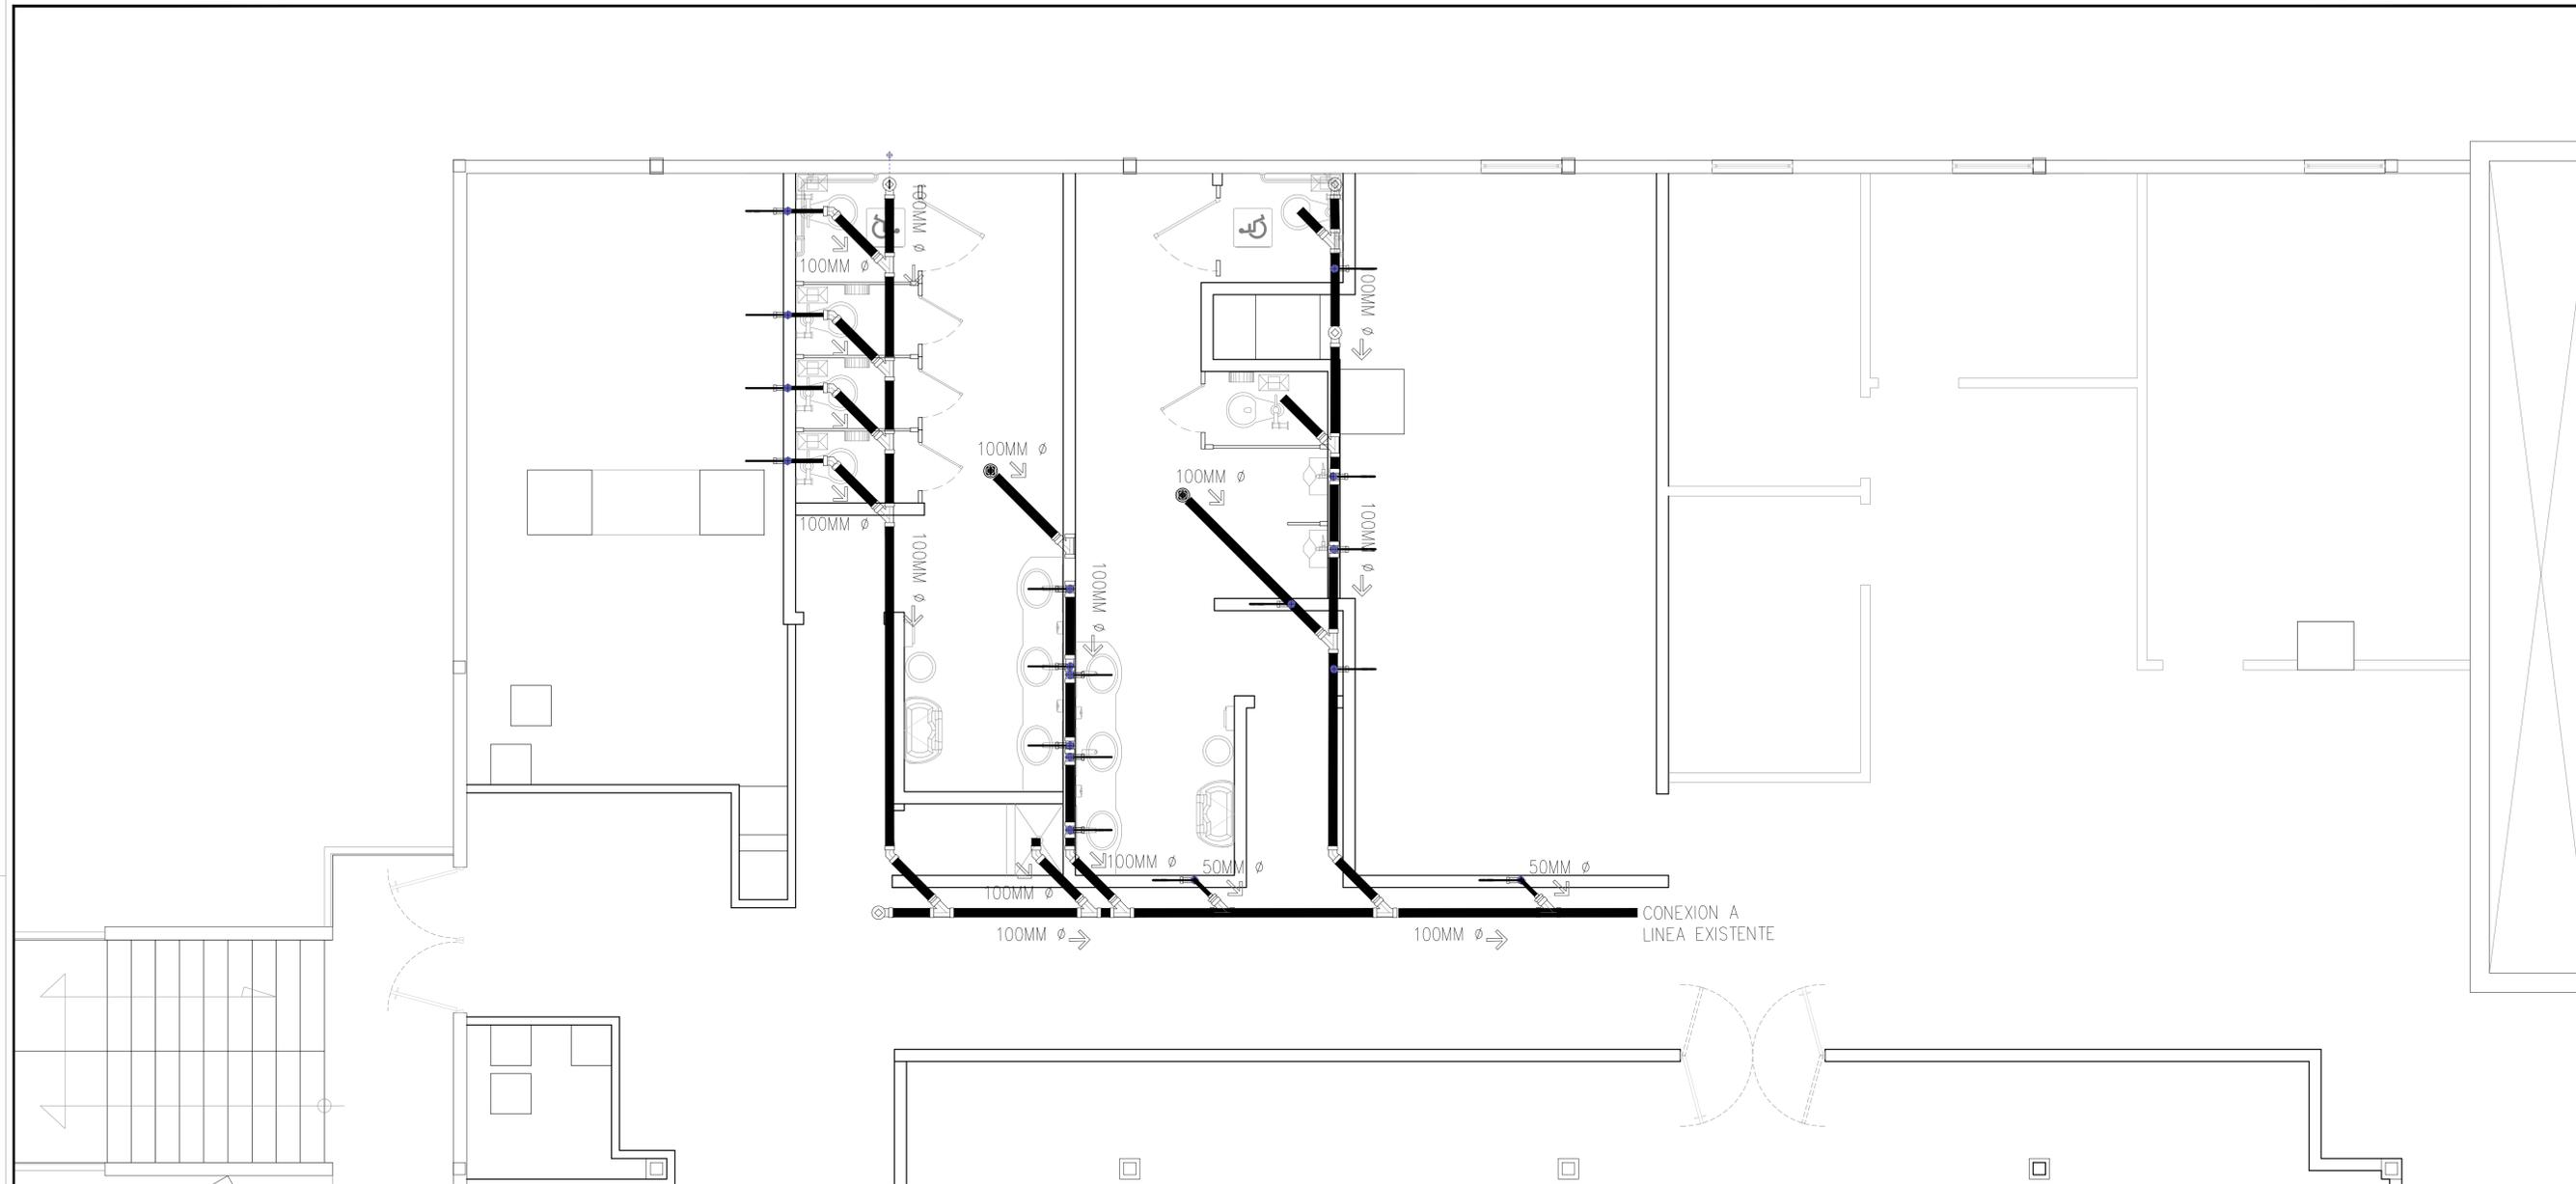

Planta Sanitaria ESC 1:40 1

SUPERFICIE DE REMODELACION:	452.00 M2
ESCALA:	INDICADAS
ACOTACION:	METROS
NIVELES:	METROS



AUDITORIO
CD. JUAREZ, CHIH.

UBICACION:
 AV. PASEO TRIUNFO DE LA REPUBLICA, COL. PARTIDO ROMERO, CD. JUAREZ, CHIH.

FECHA:
 SEPTIEMBRE/2018
 PLANO:

PLANTA SANITARIA PROPUESTA

ORIENTACION: CLAVE DE PLANO:
IS-01

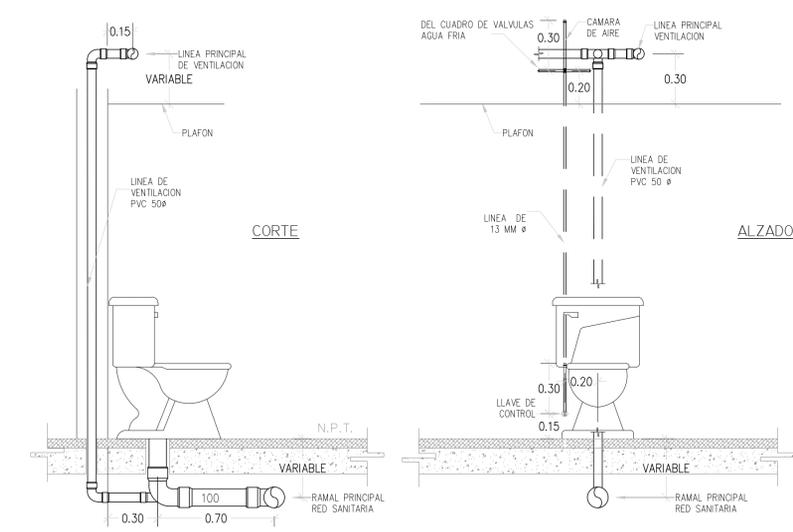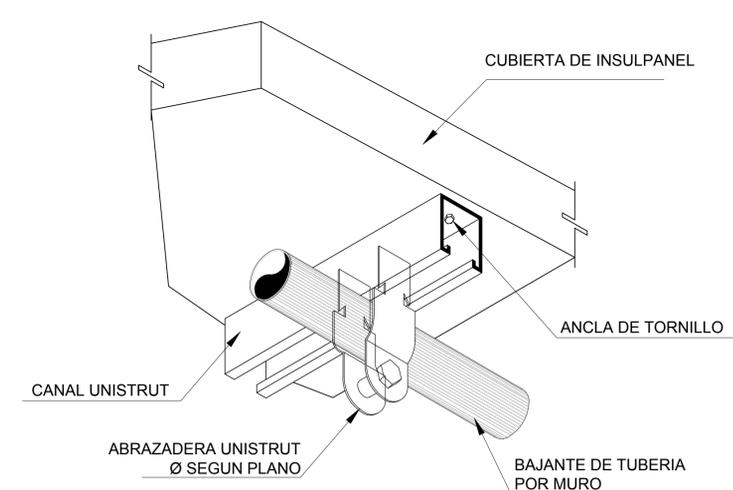

DETALLES SANITARIOS

ESCALA 1:20

SIMBOLOGIA	ESPECIFICACIONES
	TUBO DE PVC DE 2" CEDULA 40
	TUBO DE PVC DE 4" CEDULA 40
	TUBO DE PVC DE 6" CEDULA 40
	REGISTRO SANITARIO
	TAPON REGISTRO
	VENTILACION CON TUBO DE PVC DE 2"
	FLUJO
	CONEXIONES SANITARIAS DE PVC CEDULA 40 VARIAS