



F-01 FACHADA FRONTAL

ESCALA 1:50

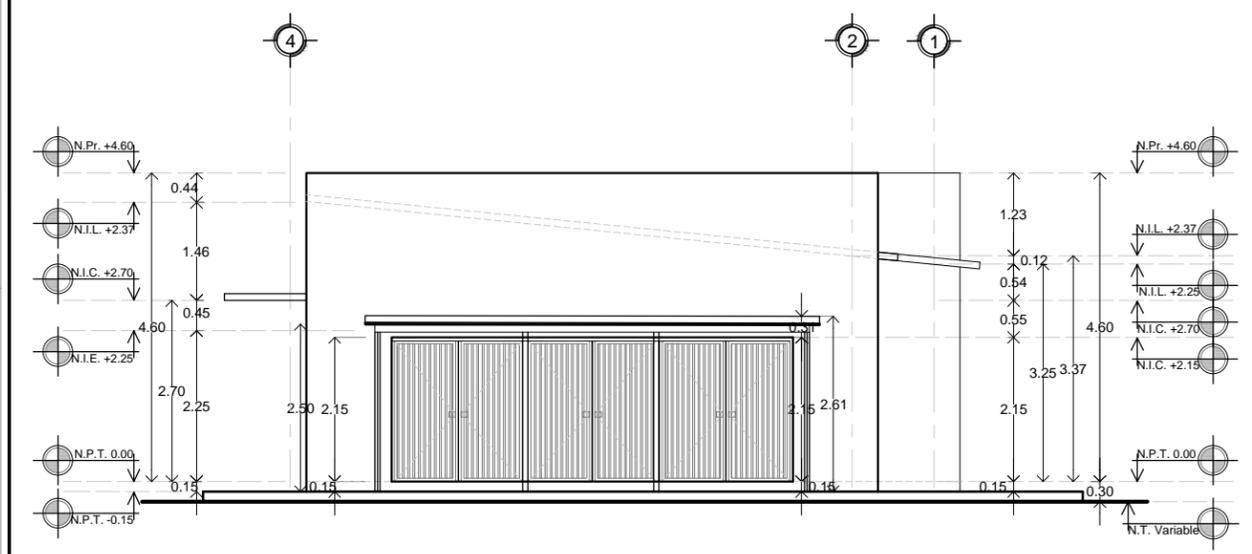


F-02 FACHADA LATERAL

ESCALA 1:50

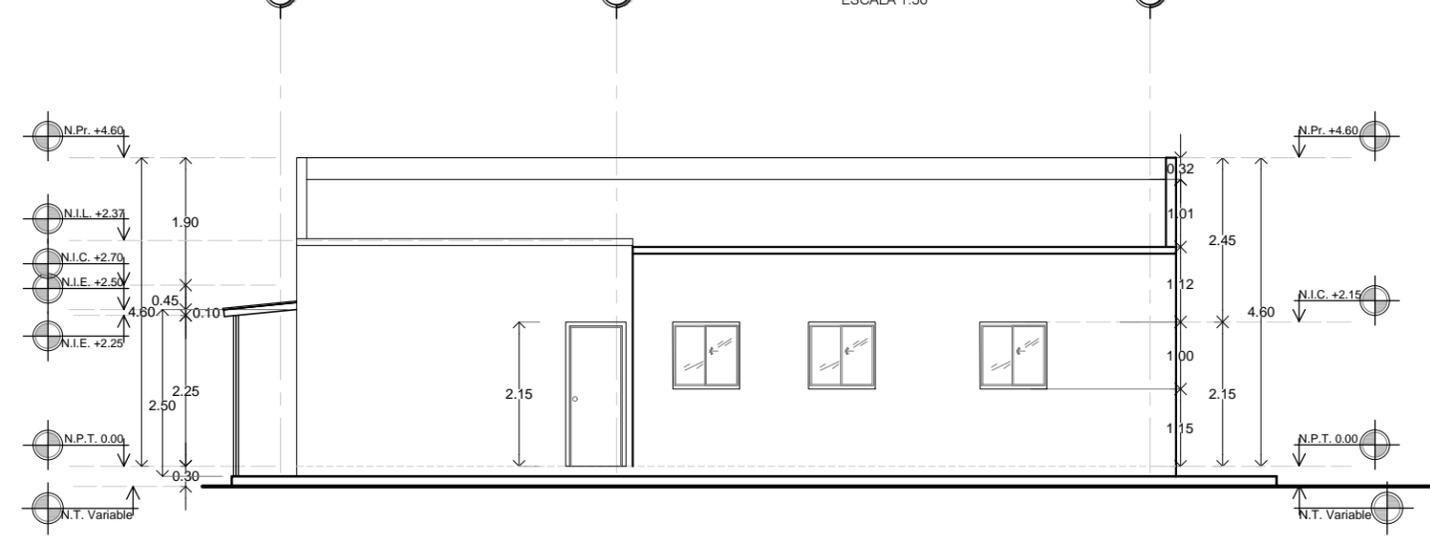


F-03 FACHADA POSTERIOR

ESCALA 1:50

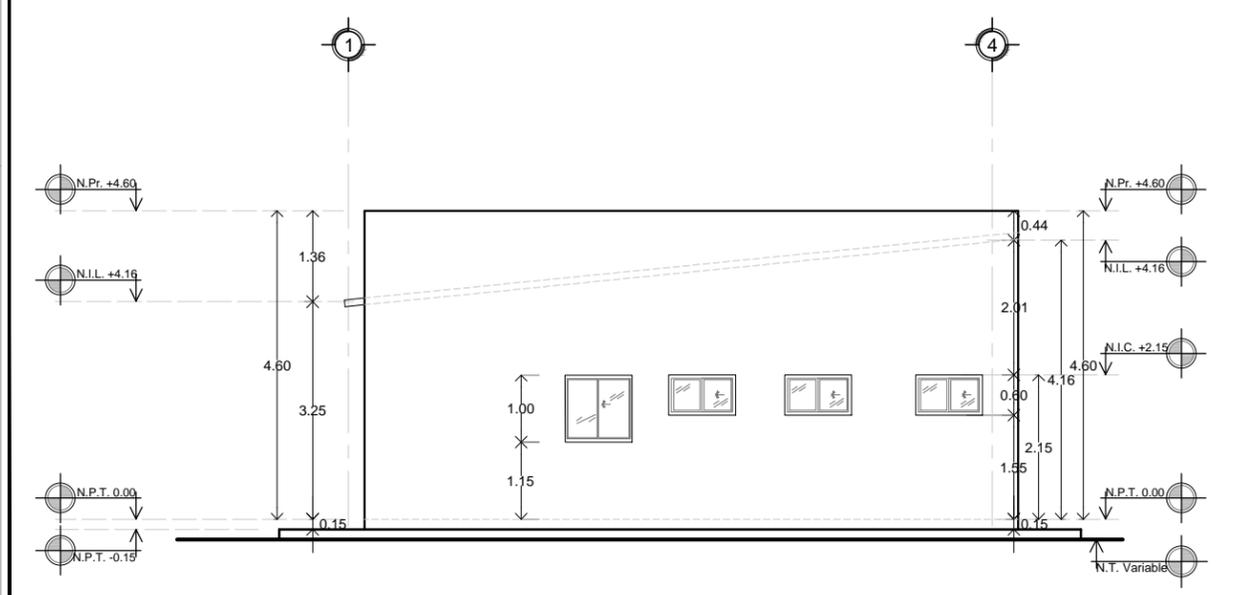

F-04 FACHADA LATERAL

ESCALA 1:50

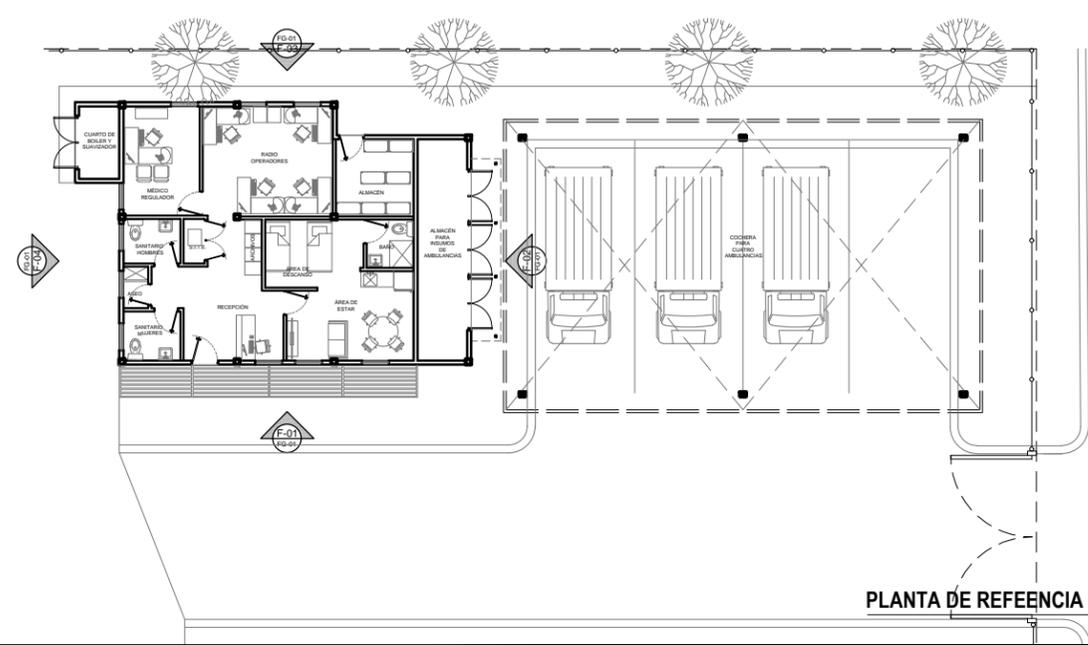

PLANTA DE REFERENCIA

ESCALA 1:125

SIMBOLOGÍA GENERAL:

	CORTE
	ELEVACION
	NIVEL
	PENDIENTE
	CAMBIO DE NIVEL
	N.P.T. NIVEL DE PISO TERMINADO
	N.P.R. NIVEL DE PRETEL
	N.CE. NIVEL DE CERRAMIENTO
	N.L. NIVEL DE LOSA
	N.B. NIVEL DE BANQUETA
	N.C.U. NIVEL DE CUMBRERA
	N.I.L. NIVEL INFERIOR DE LOSA

- NOTAS:
1. LAS COTAS RIGEN AL DIBUJO, NO SE TOMARAN MEDIDAS A ESCALA DE ESTE PLANO.
 2. NIVELES Y ACOTACIONES EN METROS.
 3. COTAS A PAROS DE ALBERILERIA.
 4. ESTE PLANO DEBERA VERIFICARSE CON EL CORRESPONDIENTE RESPONSABLE DE LA INGENIERIA, CUALQUIER DISCREPANCIA DEBERA CONSULTARSE CON LA DIRECCION DE LA OBRA.
 5. EL CONTRATISTA RECTIFICARA EN EL LUGAR DE LA OBRA, ANTES DE EJECUTAR, LAS DIMENSIONES Y NIVELES INDICADOS EN ESTE PLANO, DEBENDO SOMETER A LA DIRECCION DE LA OBRA CUALQUIER DIFERENCIA QUE HUBIERE, ASI COMO LA INTERPRETACION QUE DE EL PROPIO CONTRATISTA A ESTE DIBUJO.
 6. TODOS LOS ACABADOS SEÑALADOS EN ESTE PLANO DEBERAN EJECUTARSE DE ACUERDO A LAS ESPECIFICACIONES CORRESPONDIENTES.

INFORMACION GENERAL DE PROYECTO:

SUP. AMPLIACION:	53.55 M2
SUP. REMODELACION:	245.24 M2
TOTAL:	298.79M2
CRUM:	122.37 M2
SUP. CUBIERTA:	161.66 M2
TOTAL:	602.95M2
ESCALA:	INDICADAS
ACOTACION:	METROS
NIVELES:	METROS

PROYECTO
CESSA TIERRA NUEVA CUAUTEMOC
 REMODELACION Y AMPLIACION

UBICACION:
 Calle 62 1.5 Col. Tierra Nueva
 C.P. 31524 Cd. Cuauhtemoc,
 Chihuahua.

FECHA:
 Mayo 2020
 PLANO:

FACHADAS GENERALES

ORIENTACION:

CLAVE DE PLANO:
FG-01c