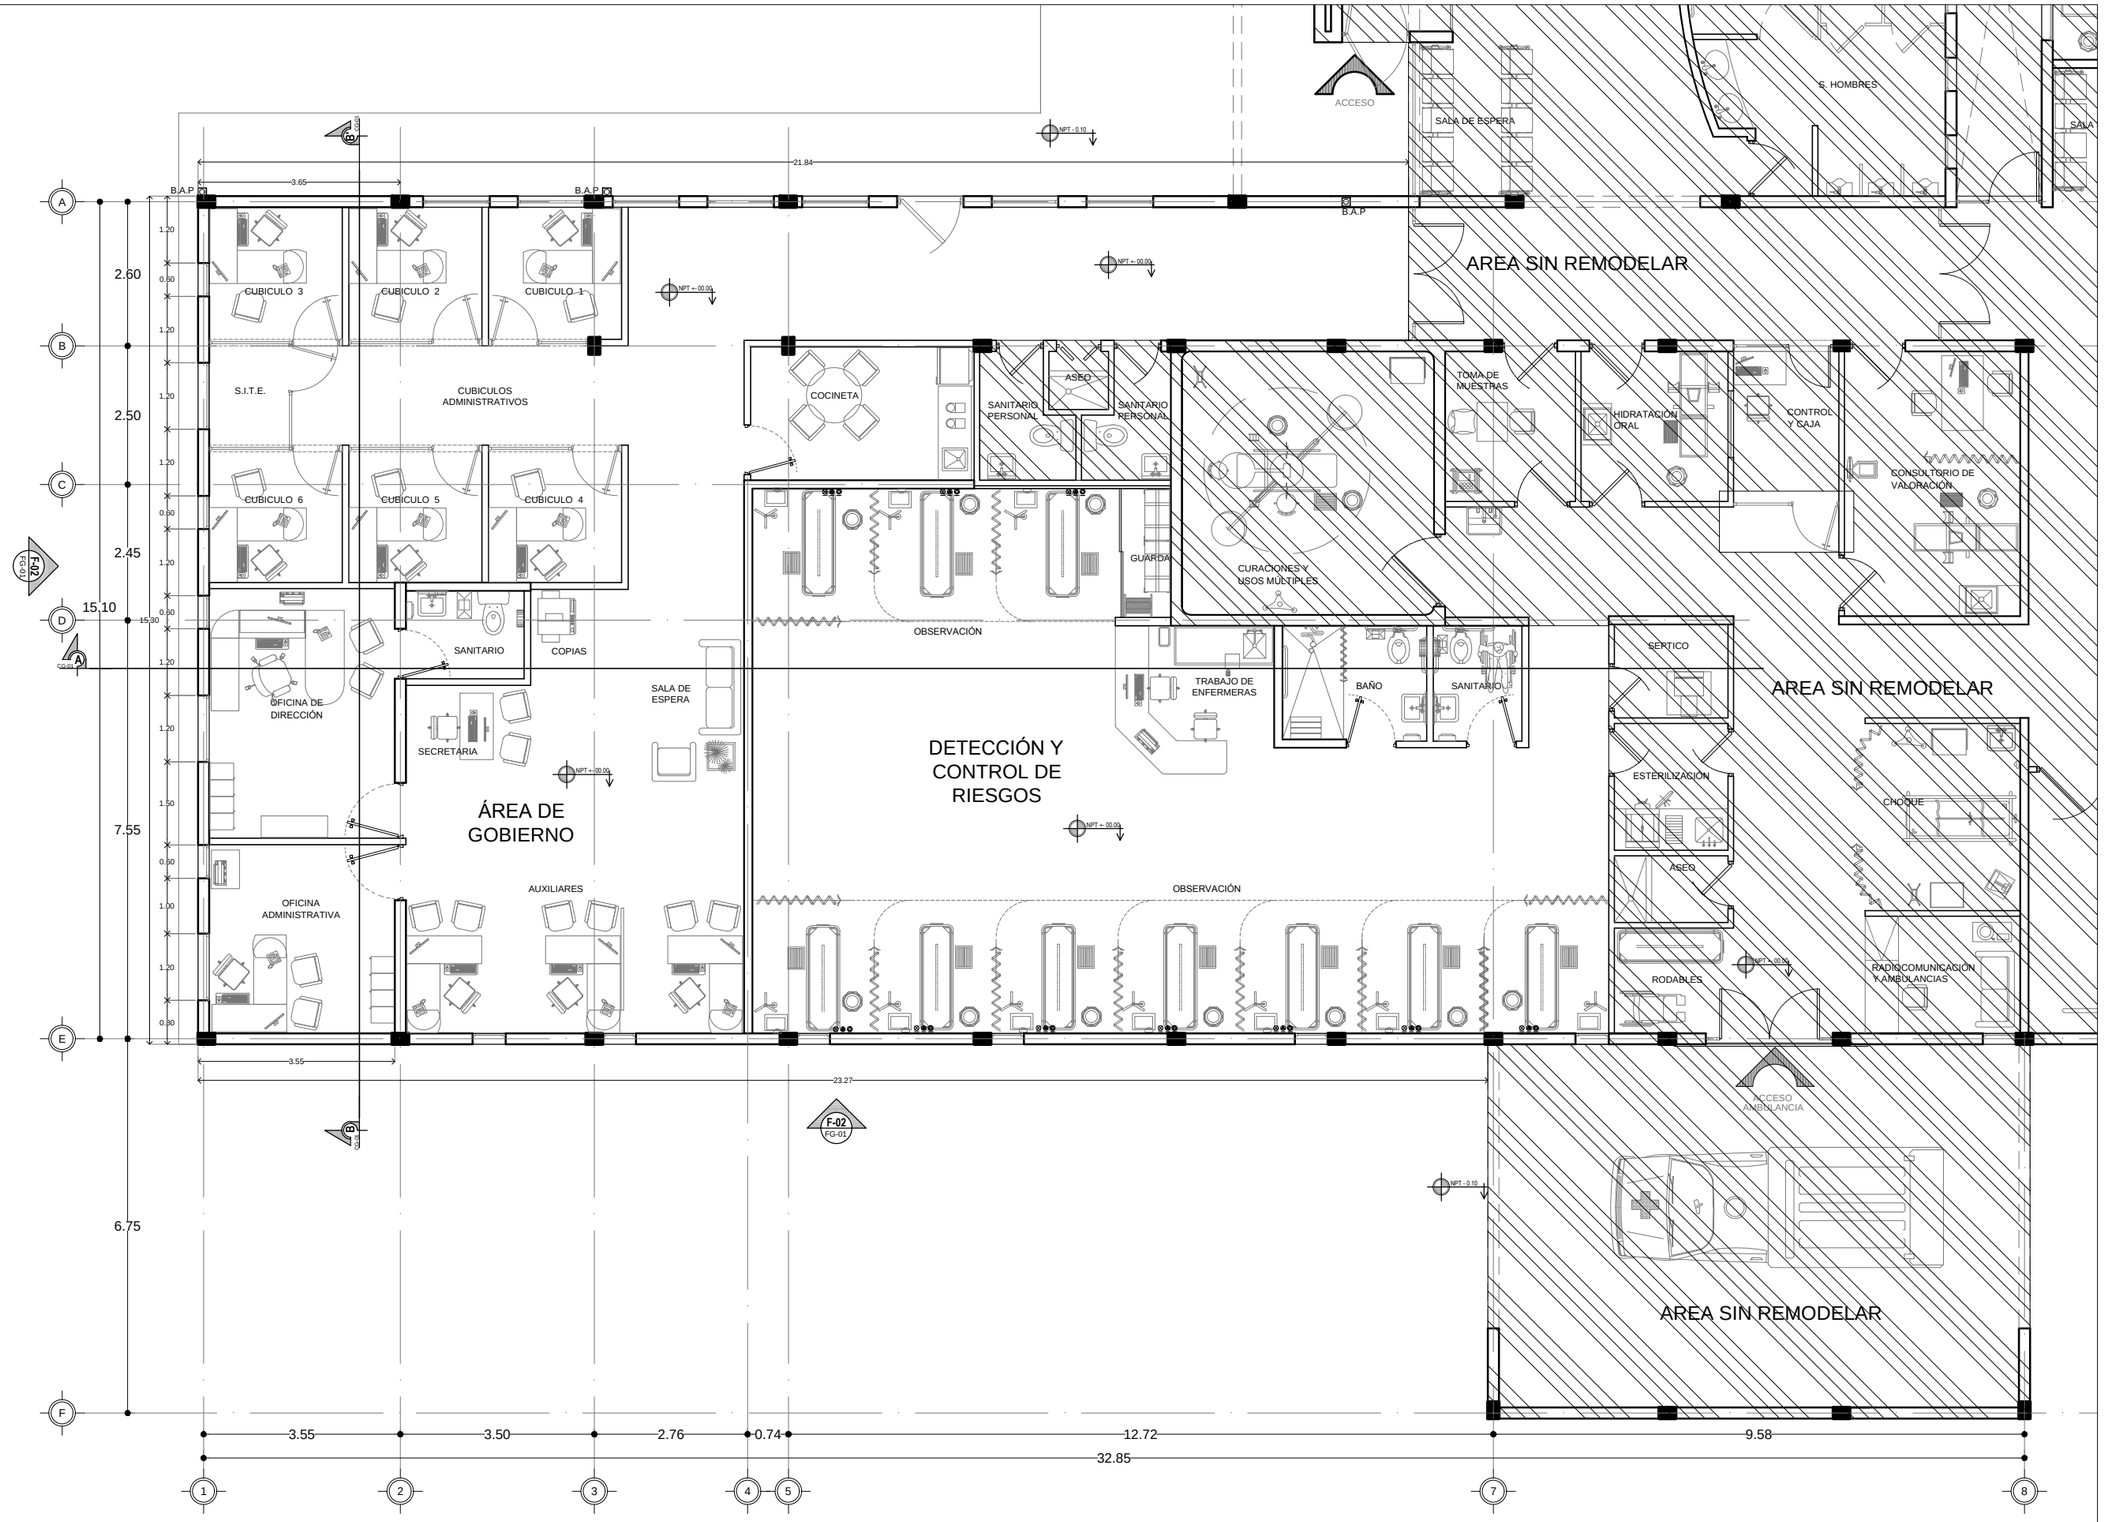

Chihuahua

SECRETARÍA DE SALUD

SALUD
SECRETARÍA DE SALUD

SERVICIOS DE SALUD CHIHUAHUA

ELABORO PROYECTO EJECUTIVO:

SUBDIRECCIÓN DE OBRAS Y CONSERVACIÓN

DEPARTAMENTO DE PROYECTOS

JEFE DE DEPARTAMENTO DE PROYECTOS:

ARQ. EDUARDO GONZÁLEZ TEJEDA

DIBUJO:

002

CONSULTOR DE DISEÑO/INGENIERIA:

AMPLIACION = 53.55m2

REMODELACION = 245.24m2

C.R.U.M. = 319.38m2

SIMBOLOGÍA GENERAL:

	CORTE
	ELEVACIÓN
	NIVEL
	PENDIENTE
	CAMBIO DE NIVEL
N.P.T.	NIVEL DE PISO TERMINADO
N.PR.	NIVEL DE PRETIL
N.CE.	NIVEL DE CERRAMIENTO
N.L.	NIVEL DE LOSA
N.B.	NIVEL DE BANQUETA
N.CU.	NIVEL DE CUMBRERA
N.I.L.	NIVEL INFERIOR DE LOSA

NOTAS:

1. LAS COTAS RIGEN AL DIBUJO, NO SE TOMARAN MEDIDAS A ESCALA DE ESTE PLANO.
2. NIVELES Y ACOTACIONES EN METROS.
3. COTAS A PAÑOS DE ALBAÑILERIA.
4. ESTE PLANO DEBERA VERIFICARSE CON EL CORRESPONDIENTE RESPONSABLE DE LA INGENIERIA, CUALQUIER DISCREPANCIA DEBERÁ CONSULTARSE CON LA DIRECCIÓN DE LA OBRA.
5. EL CONTRATISTA RECTIFICARA EN EL LUGAR DE LA OBRA, ANTES DE EJECUTAR, LAS DIMENSIONES Y NIVELES INDICADOS EN ESTE PLANO, DEBIENDO SOMETER A LA DIRECCION DE LA OBRA CUALQUIER DIFERENCIA QUE HUBIERE, ASÍ COMO LA INTERPRETACIÓN QUE DE EL PROPIO CONTRATISTA A ESTE DIBUJO.
6. TODOS LOS ACABADOS SEÑALADOS EN ESTE PLANO DEBERAN EJECUTARSE DE ACUERDO A LAS ESPECIFICACIONES CORRESPONDIENTES.

INFORMACIÓN GENERL DE PROYECTO:

SUP. AMPLIACION:	53.55 M2
SUP. REMODELACION:	245.24 M2
TOTAL:	298.79M2
CRUM:	122.37 M2
SUP. CUBIERTA:	161.66 M2
TOTAL:	602.95M2
ESCALA:	1:50
ACOTACION:	METROS
NIVELES:	METROS

PROYECTO

CESSA TIERRA NUEVA CUAUHTEMOC

REMODELACION Y AMPLIACION

UBICACION:

Calle 62 1.5 Col. Tierra Nueva C.P. 31524 Cd. Cuauhtemoc, Chihuahua.

FECHA:

Mayo 2020

PLANO:

PLANTA ARQUITECTONICA

ORIENTACIÓN:

CLAVE DE PLANO:

ARQ-01