
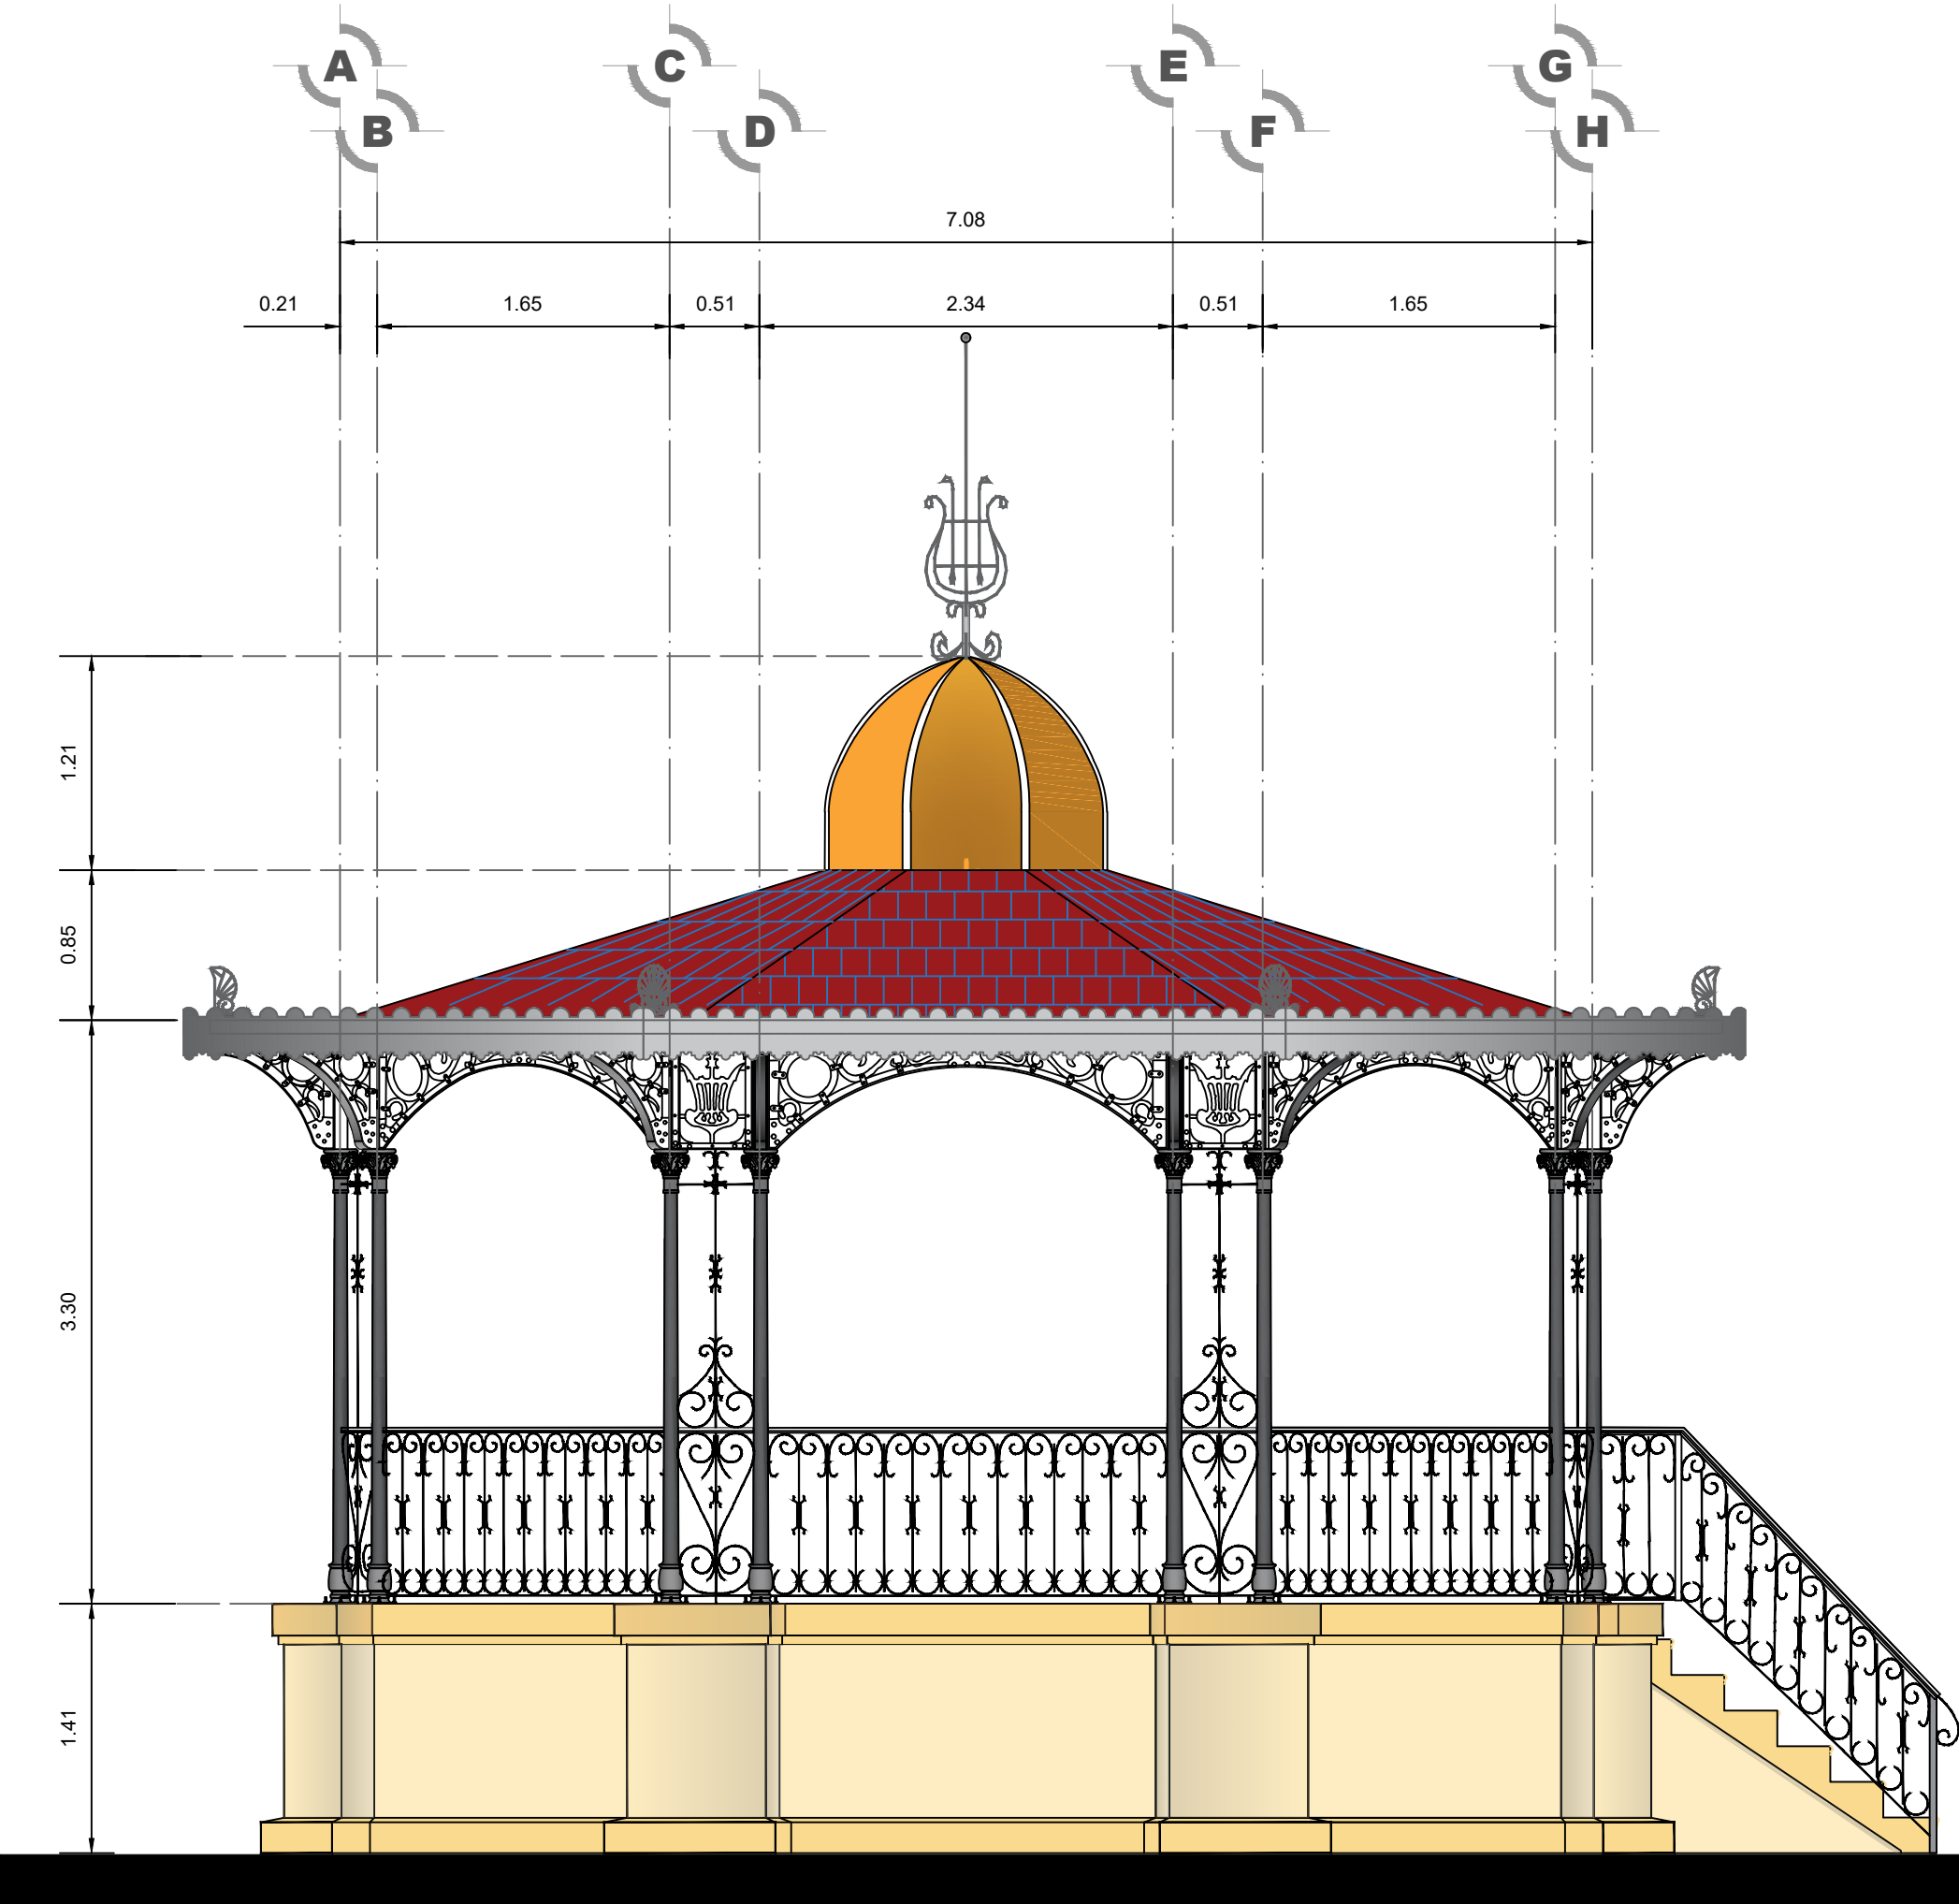



FACHADA OESTE

KIOSCO DEL PARQUE CHAVENA ESCALA 1:40

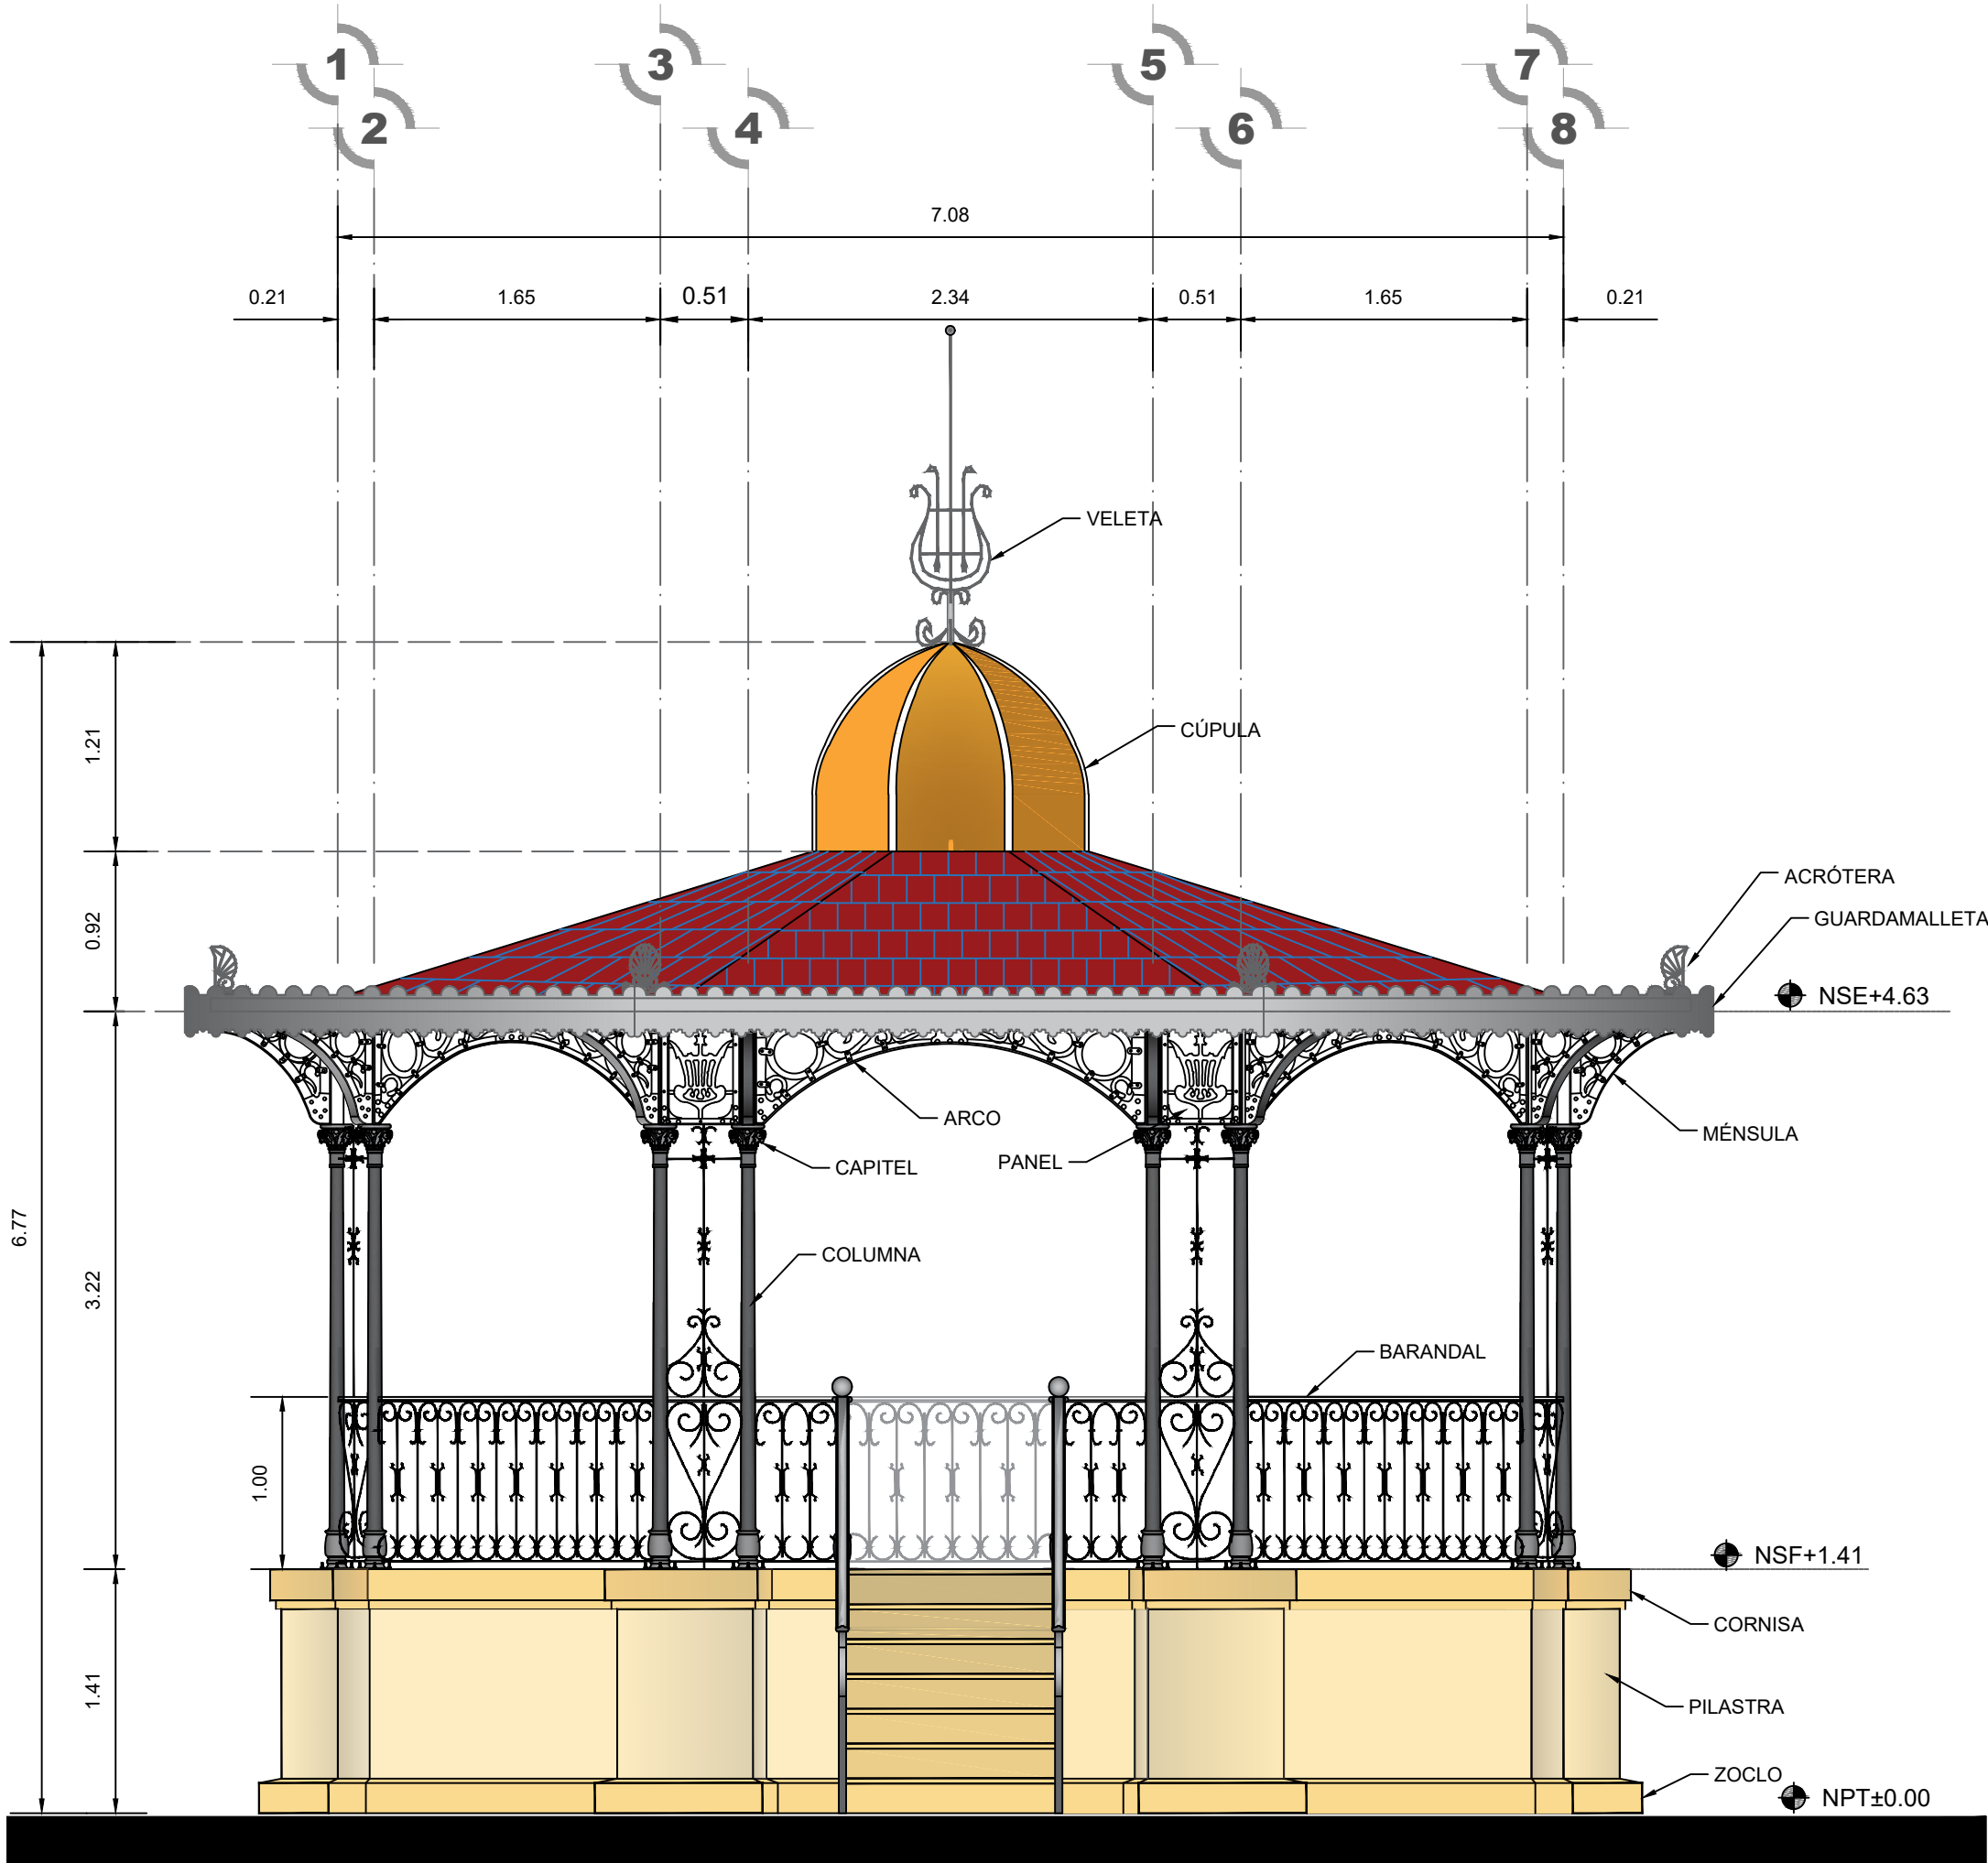


FACHADA NORTE

KIOSCO DEL PARQUE CHAVENA ESCALA 1:40

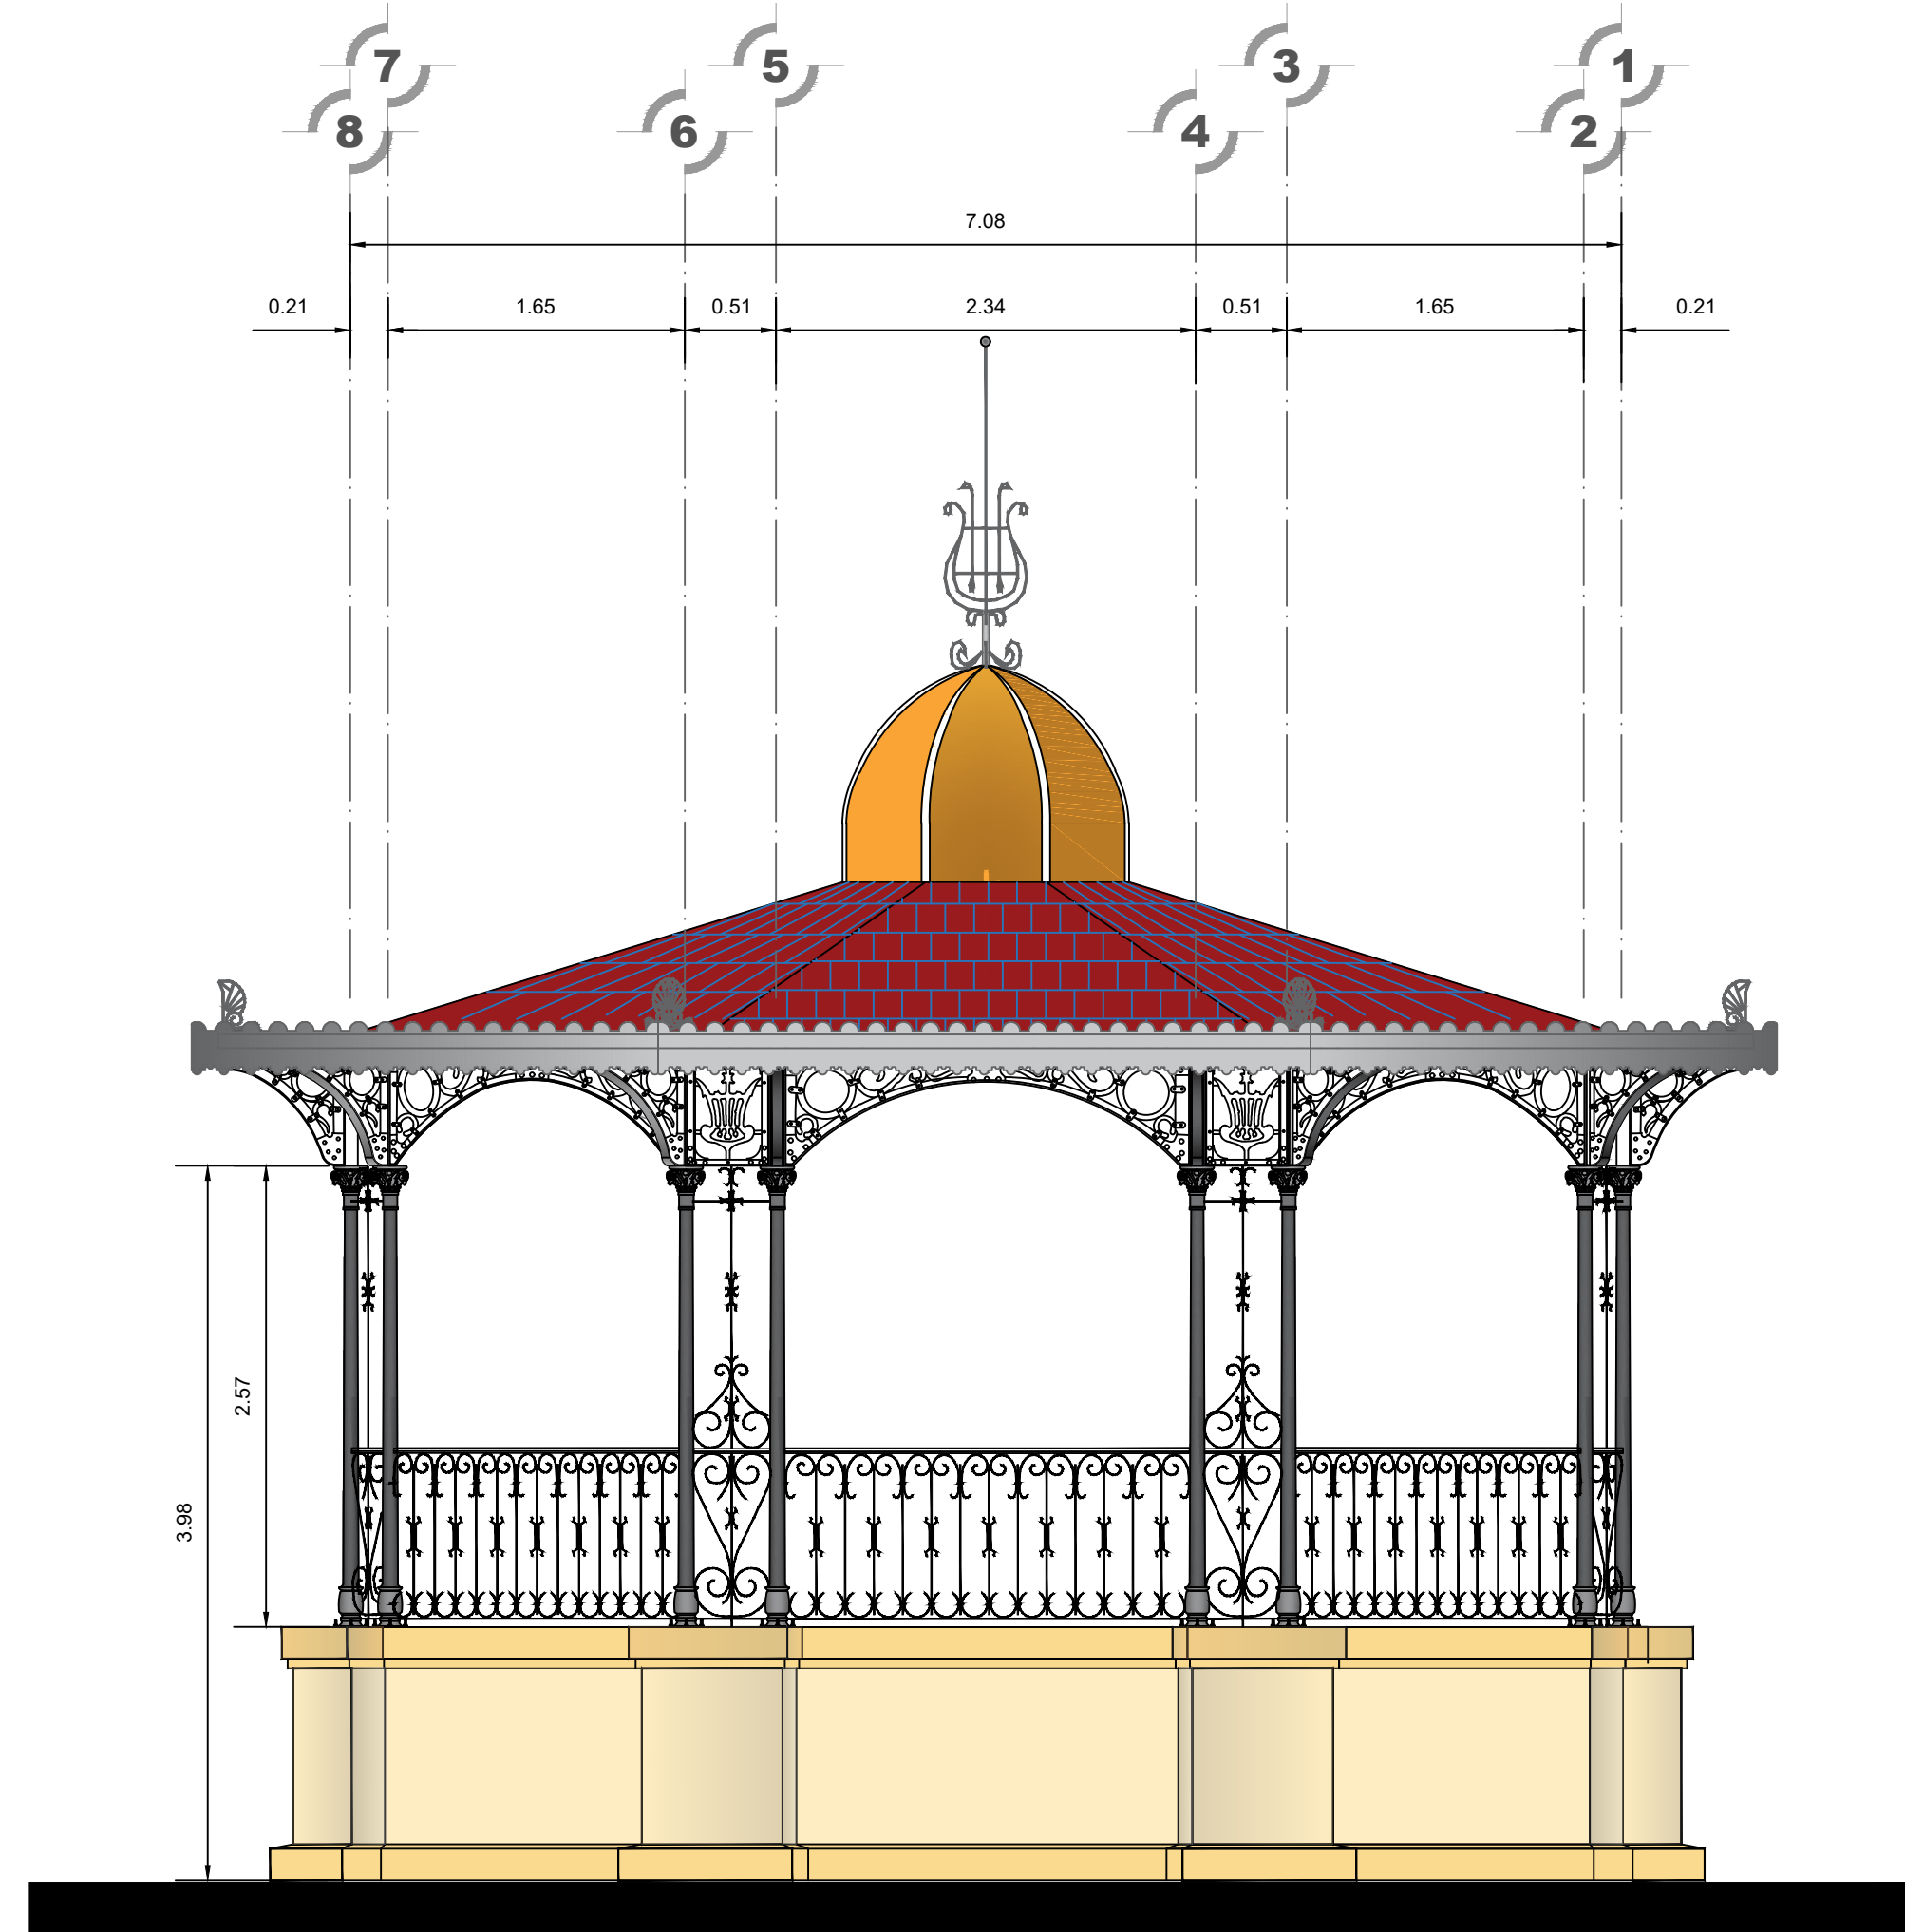

FACHADA ESTE

KIOSCO DEL PARQUE CHAVENA ESCALA 1:40

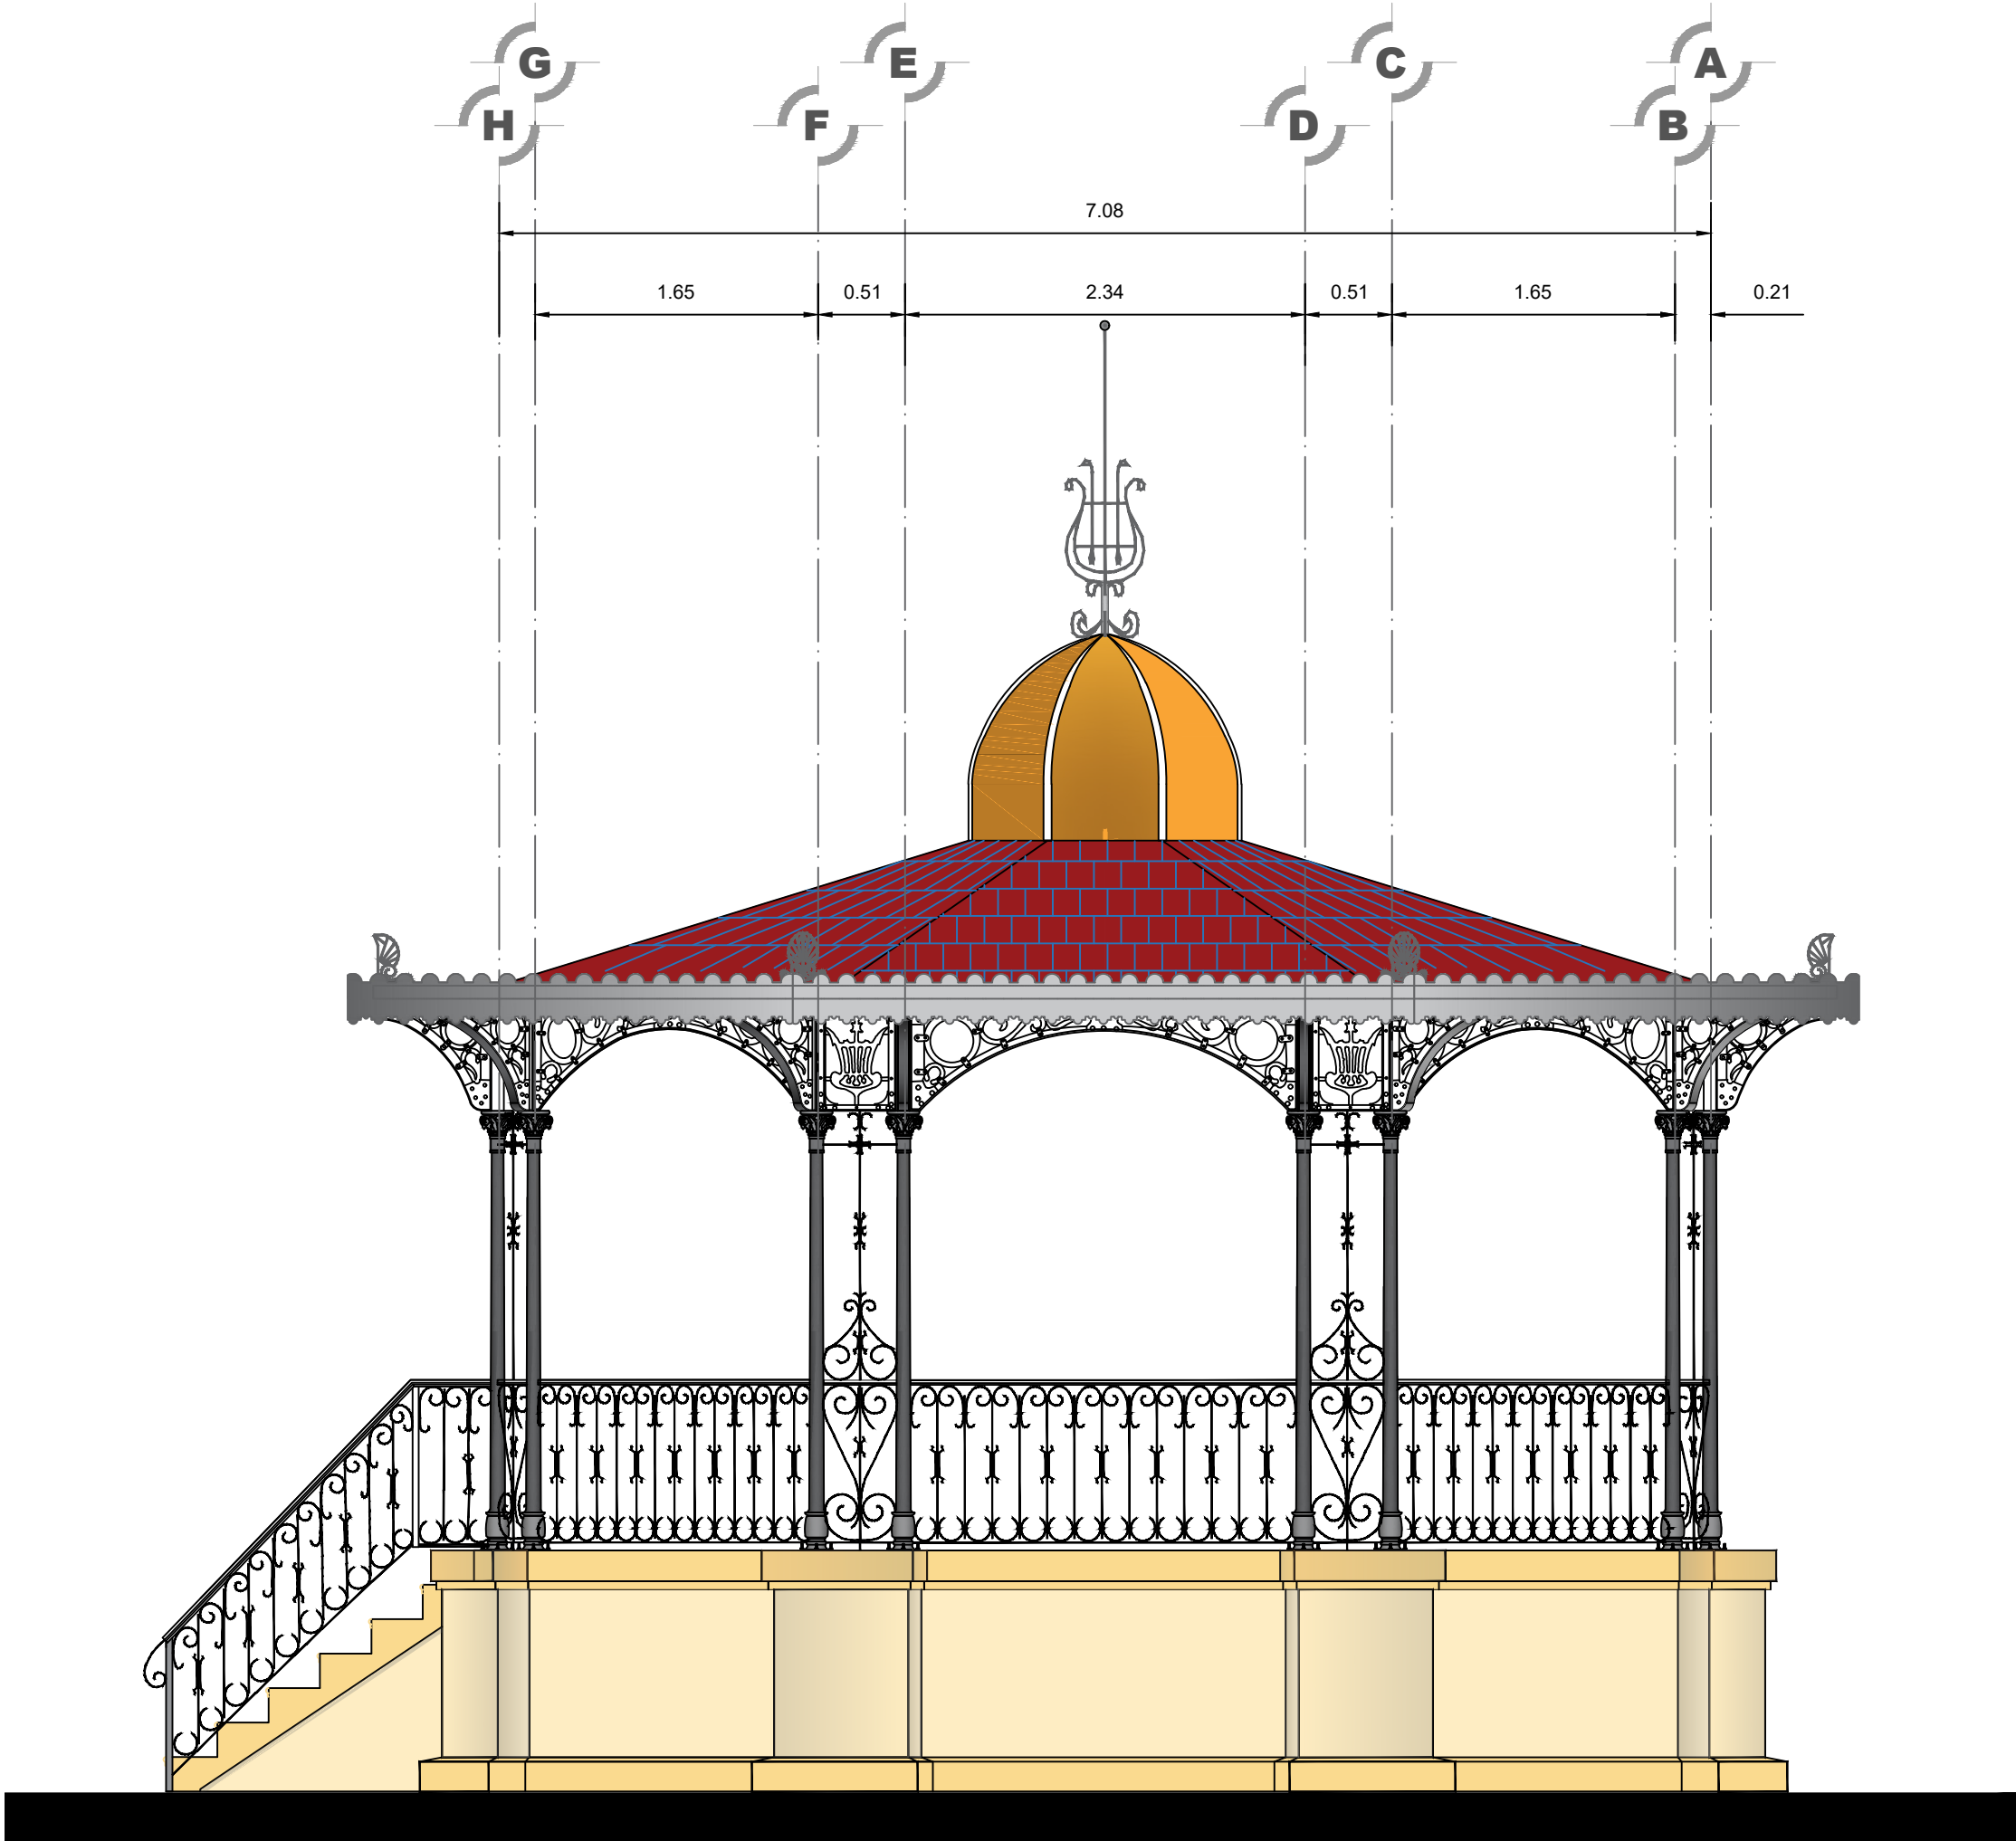


FACHADA SUR

KIOSCO DEL PARQUE CHAVENA ESCALA 1:40



SIMBOLOGIA

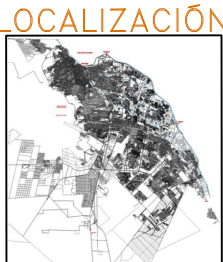

LOCALIZACIÓN

NORTE



Autorizó:
DR. ROBERTO MORA PALACIOS
DIRECTOR GENERAL DEL INSTITUTO
Coordinó:
ARO. LUIS MARTÍNEZ
COORDINADOR DE MOVILIDAD E INFRAESTRUCTURA
Diseño:

Fecha:
MARZO DE 2020

Ubicación:
CD. JUÁREZ

Escala:
INDICADA

Clave:

ARQ-03

RESTAURACIÓN DEL KIOSCO DEL PARQUE CHAVENA

FACHADAS