



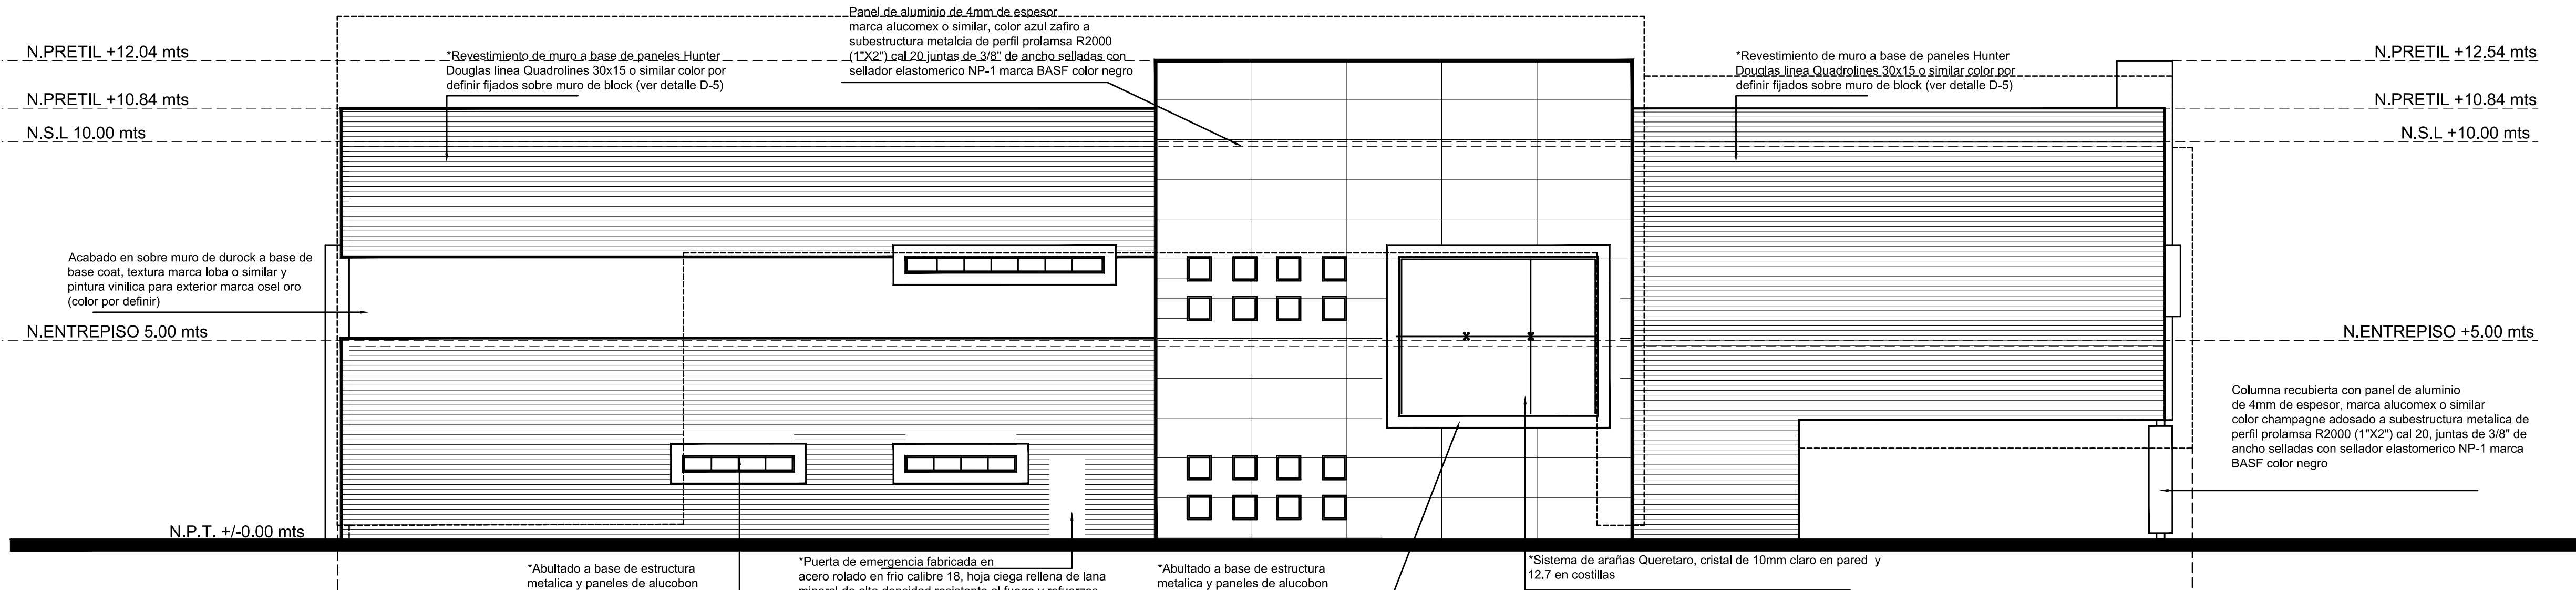

01 ELEVACION ORIGINAL
OESTE ESC. 1:100

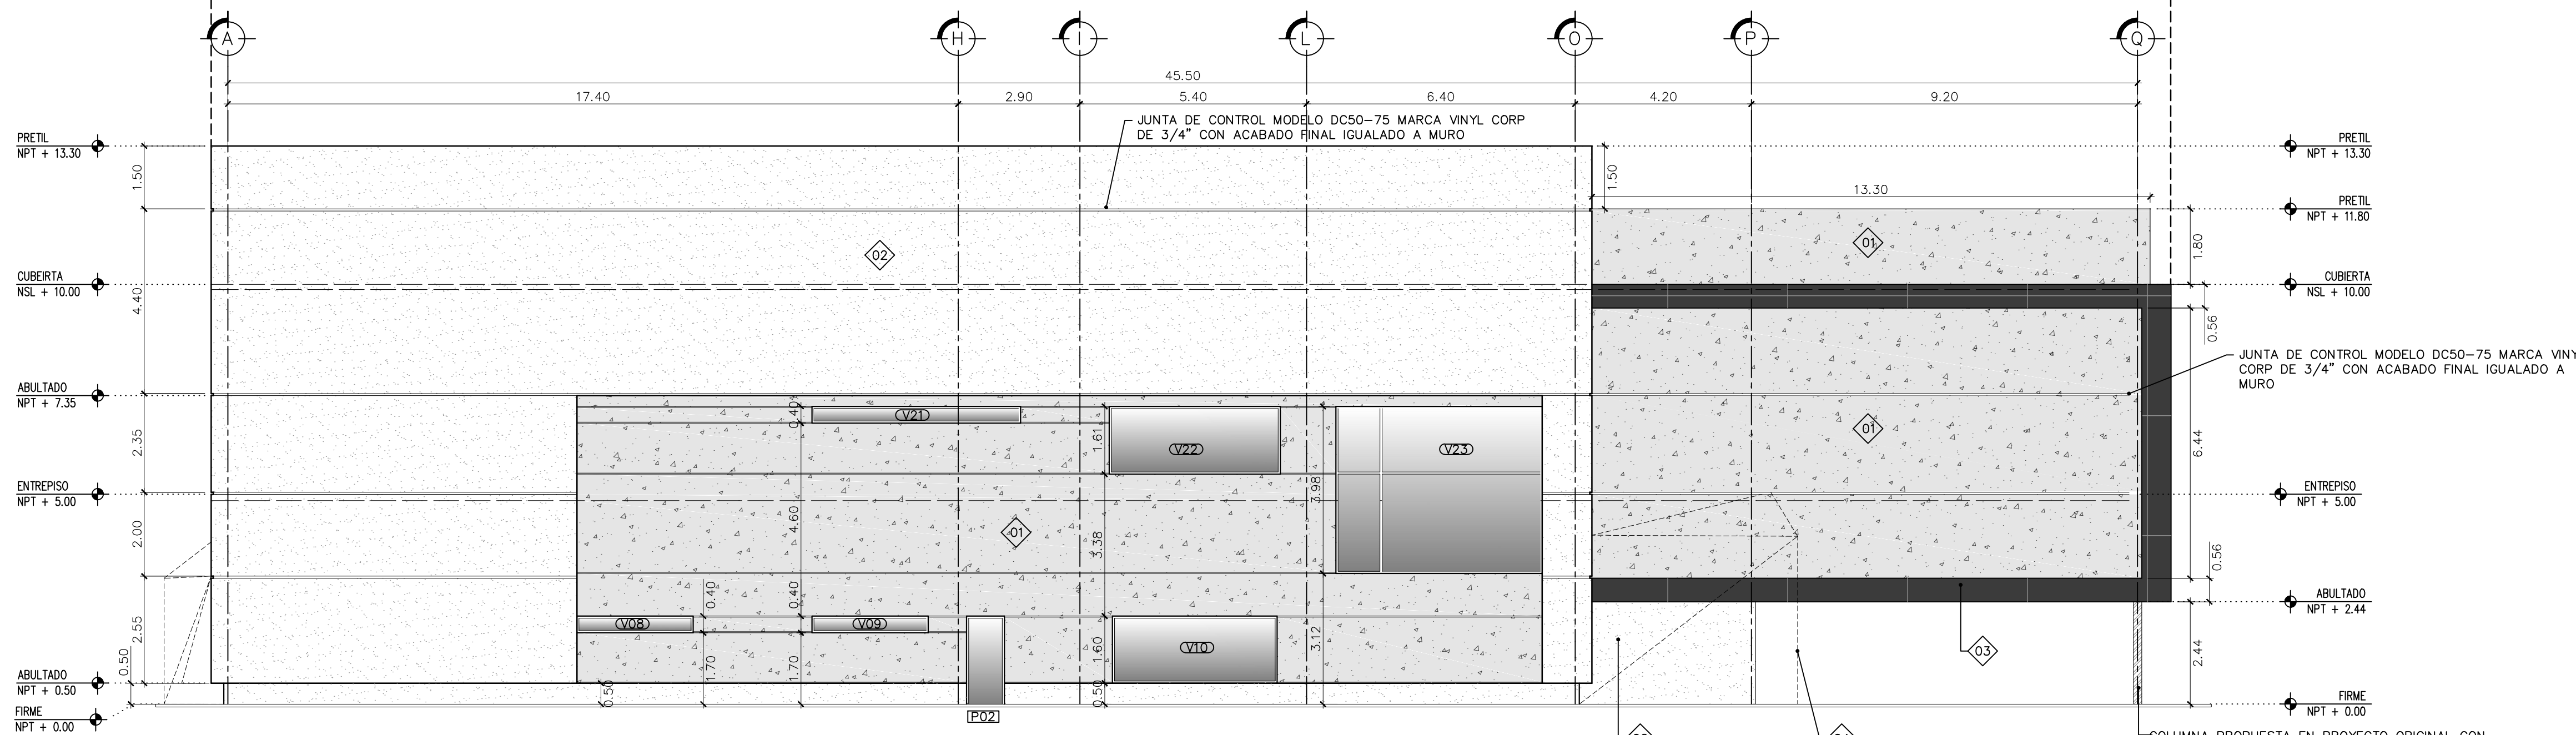

02 ELEVACION NUEVA
OESTE ESC. 1:100


SIMBOLOGIA

- CONCEPTO
NPT + 10.00 INDICA CONCEPTO Y NIVEL EN ELEVACION O CORTE
- PUERTA INDICA PUERTA. VER PLANO DE CEDULAS A-5.0
- VENTANA INDICA VENTANA. VER PLANO DE CEDULAS A-5.0

SIMBOLOGIA DE ACABADOS

- HOJA DE TABLAROCA DE 1/2" PARA EXTERIOR CON ACABADO EN CEMENTO PULIDO Y SELLO MATE. (682.88m2)
- HOJA DE TABLAROCA DE 1/2" PARA EXTERIOR CON ACABADO EN TEXTURA MARCA STO MODELO STOLIT MILANO COLOR 37107. (710.17m2)
- PANEL PREFABRICADO MARCA TRESPA METEON, MODELO A25.8.1 COLOR ANTHRACITE GREY SATIN, DE 2.55x1.86 MTS Y 10 MM DE ESPESOR. (280.20 m2)
- LAMINA MICROPERFORADA MARCA ROLFORMADOS, EN PANELES DE ALUMINIO DE 2 MM DE ESPESOR, MODULACION DE 2.28 X 1.10 MT ARTE CNC PUNZONADO, SUBESTRUCTURA EN TUBO DE ALUMINIO AACOSTITE DE 60 x 60 x 2 MM CON ACABADO EN PINTURA DE FABRICA, IGUALAR COLOR A MEJORANA 052-04 DE LA MARCA COMEX. (VER DETALLE EN PLANO A-4.0) (225.64 m2)
- MALLA QKD MARCA HUNTER DOUGLAS DE 13.05 x 6.44 MTS. (84.05 m2)

NOTA: LOS M2 INDICADOS EN CADA ACABADO CORRESPONDEN AL NUMERO TOTAL EMPLEADO EN EL PROYECTO Y REPRESENTAN UN APROXIMADO QUE DEBERA CONFIRMARSE EN OBRA.

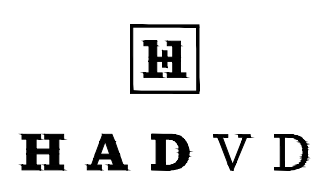 HADVD Arquitectos	PROYECTO: CIA CENTRO DE INTELIGENCIA ARTIFICIAL
	CLIENTE: GOBIERNO DEL ESTADO DE CHIHUAHUA
DISEÑADO POR: HADVD ARQUITECTOS	LOCALIZACION: 
DIBUJADO POR: A.V. - L.F.	
FECHA: JULIO 2019	
ESCALA: INDICADA	UNIDADES: METROS
D.R.O.: NOMBRE PERITO	
IMPRESIONES: 07-29-19	
ENTREGA DE PROYECTO: ENTREGA DE PROYECTO EJECUTIVO ARQUITECTONICO DE INTERVENCION PARA LICITACION	
REVISIONES:	
PLANO: A-2.2	
ELEVACIONES EXTERIORES	
11 DE 15	
FORMATO DE PLANO: 90 x 60 CMS (36" x 24")	