




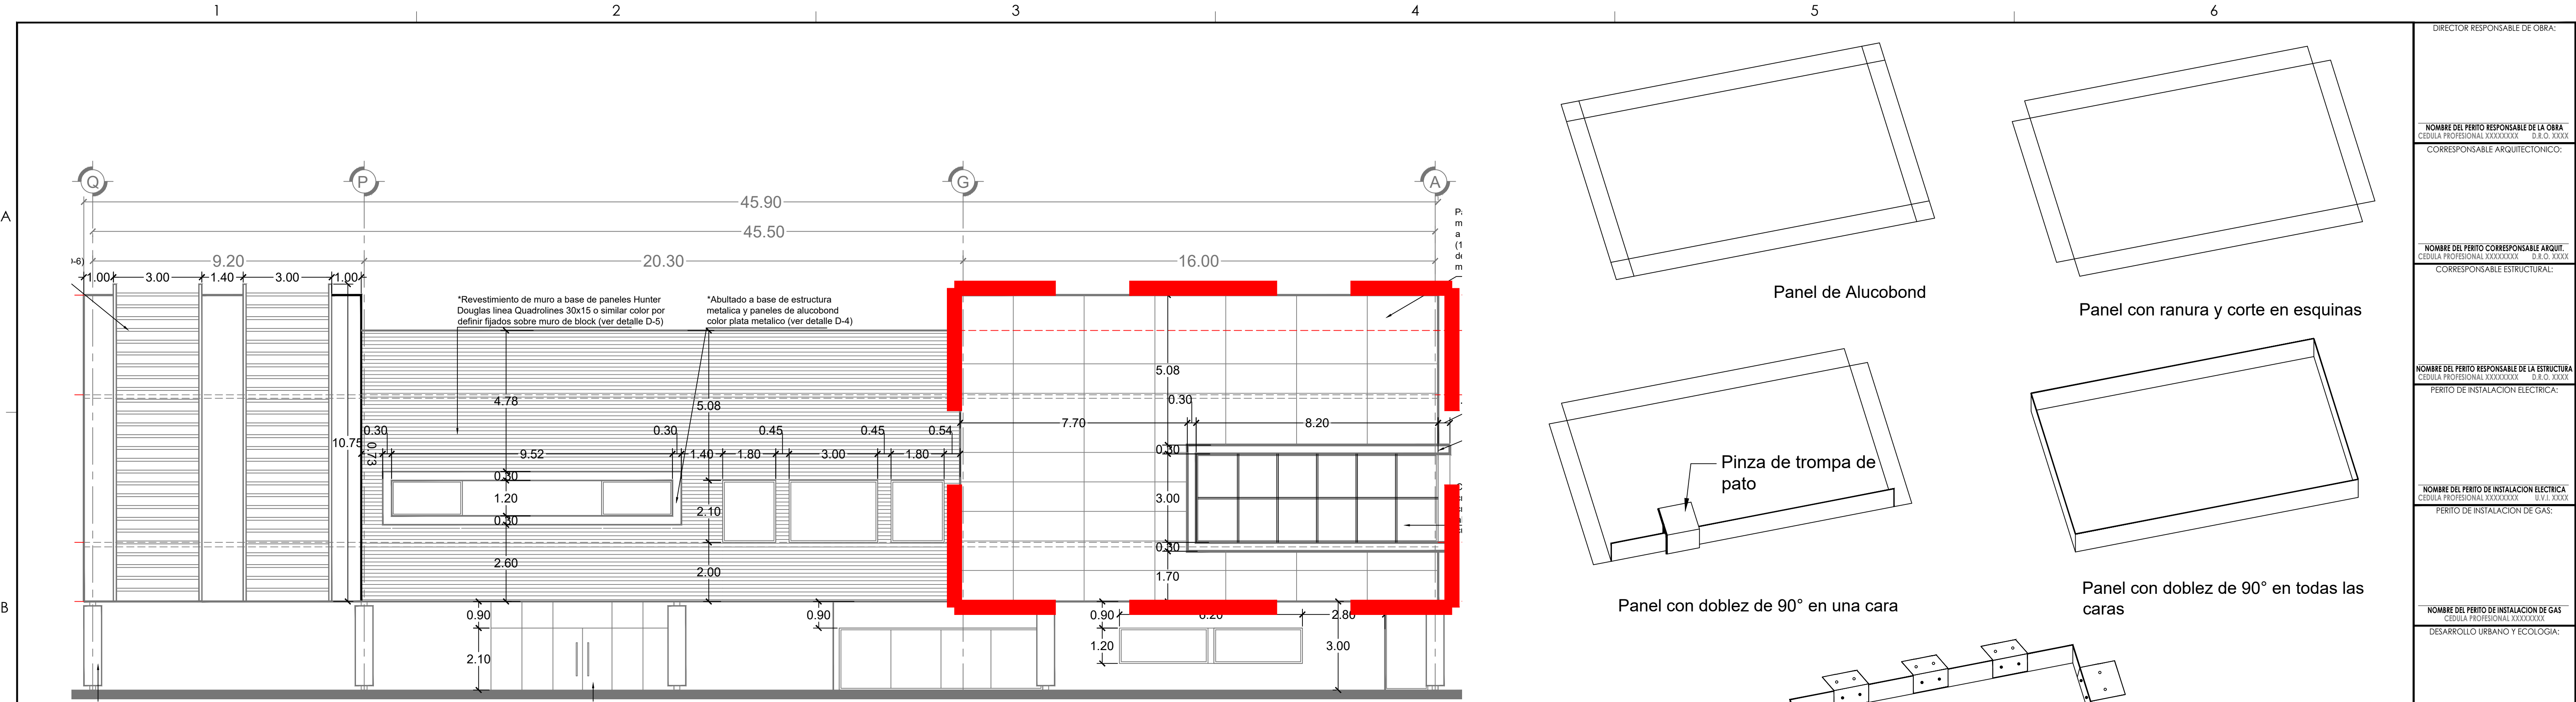


1 PLANO DE UBICACION DETALLES - FACHADAS
ESCALA 1:100

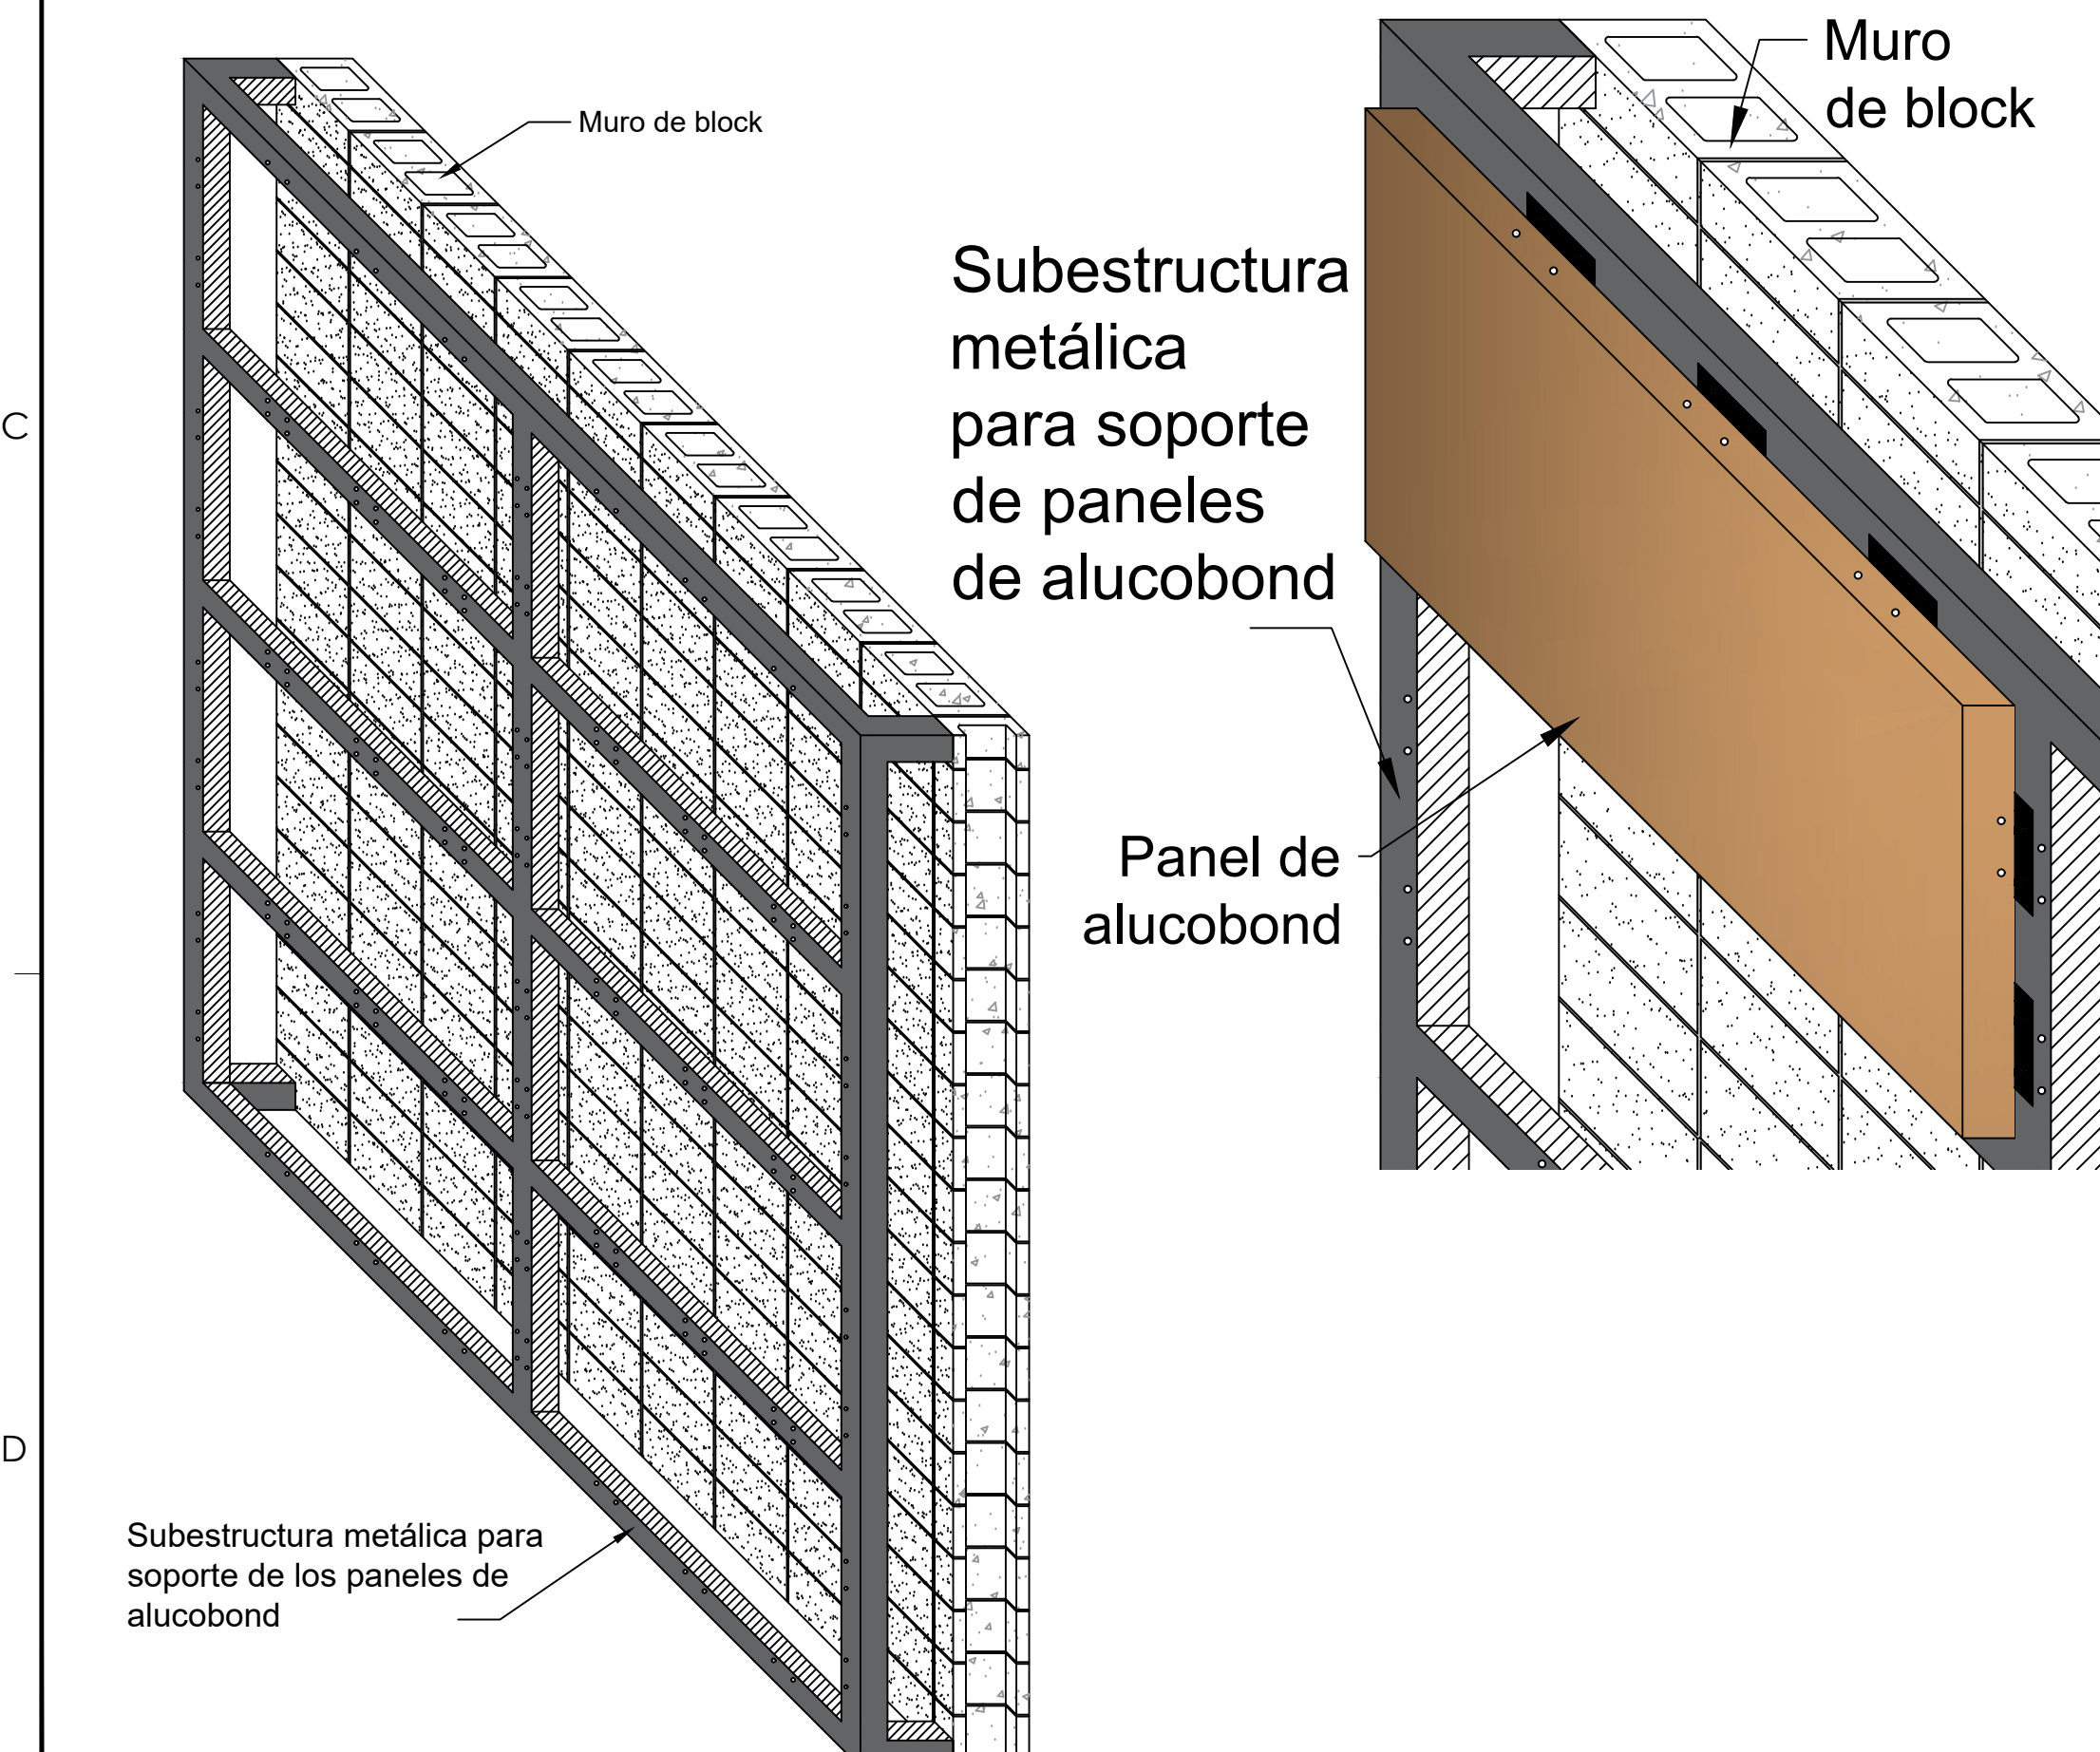


3 DETALLE DE SUBESTRUCTURA
ESCALA : SIN

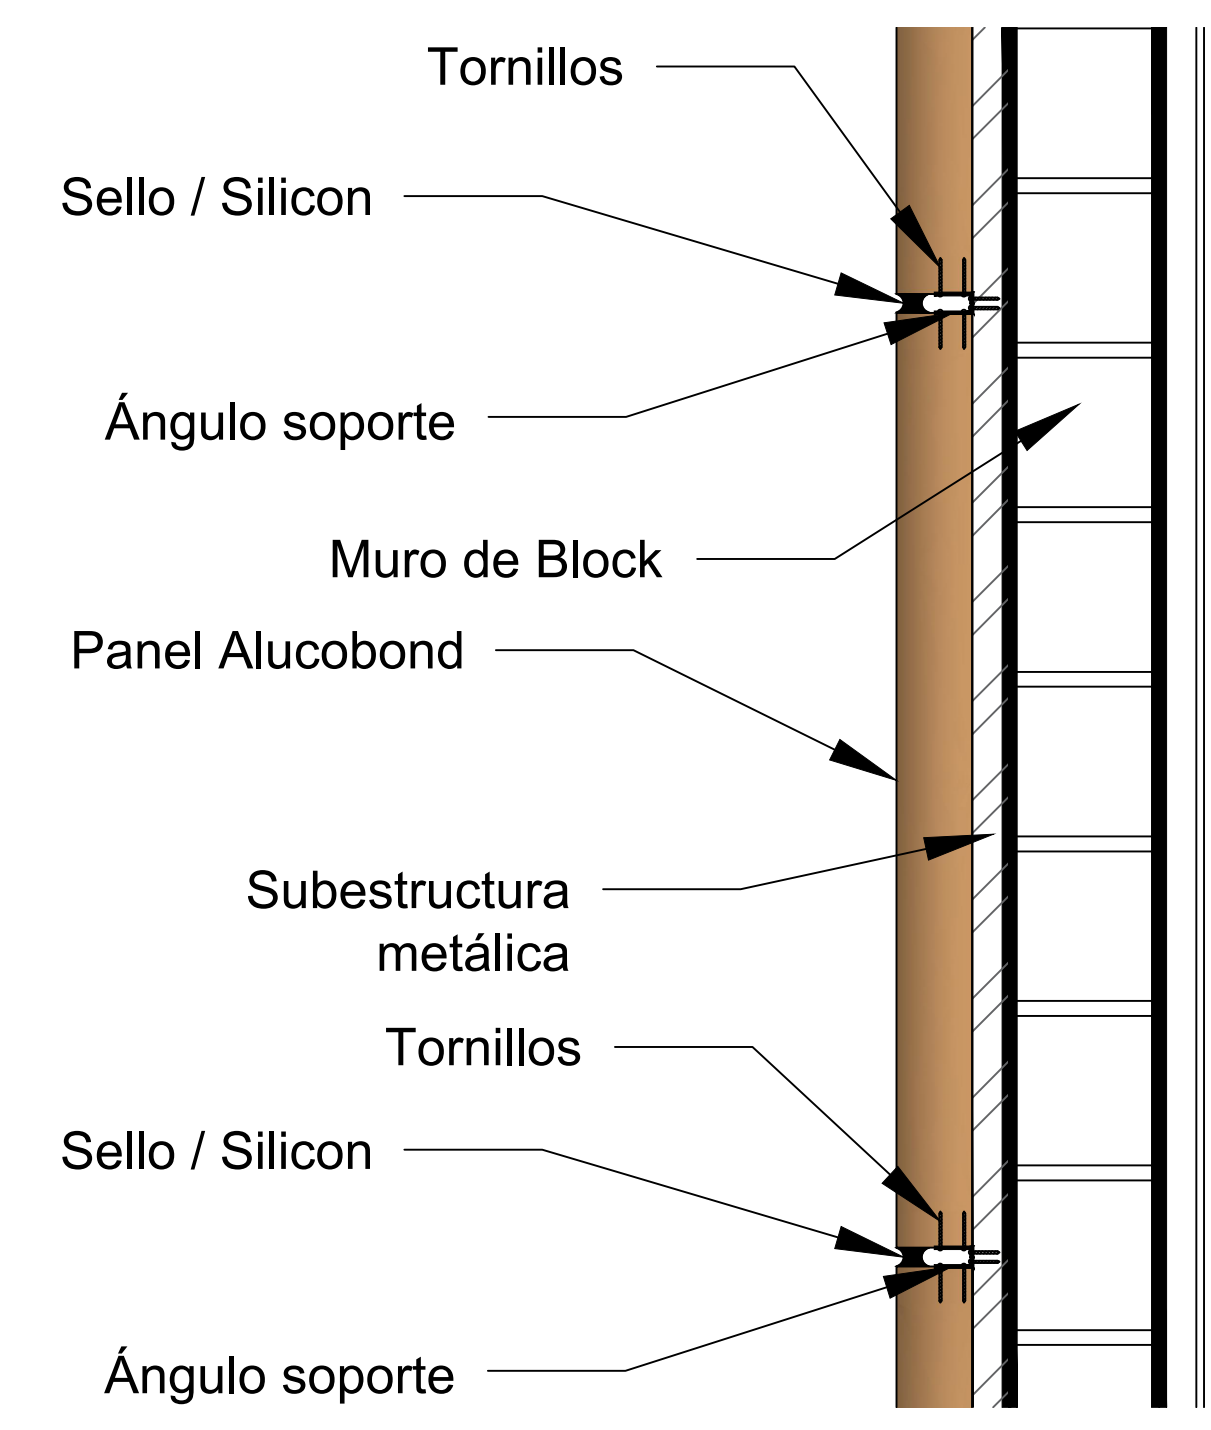

4 DETALLE DE REVESTIMIENTO DE ALUCOBOND EN MURO EXTERIOR
ESCALA 1:25

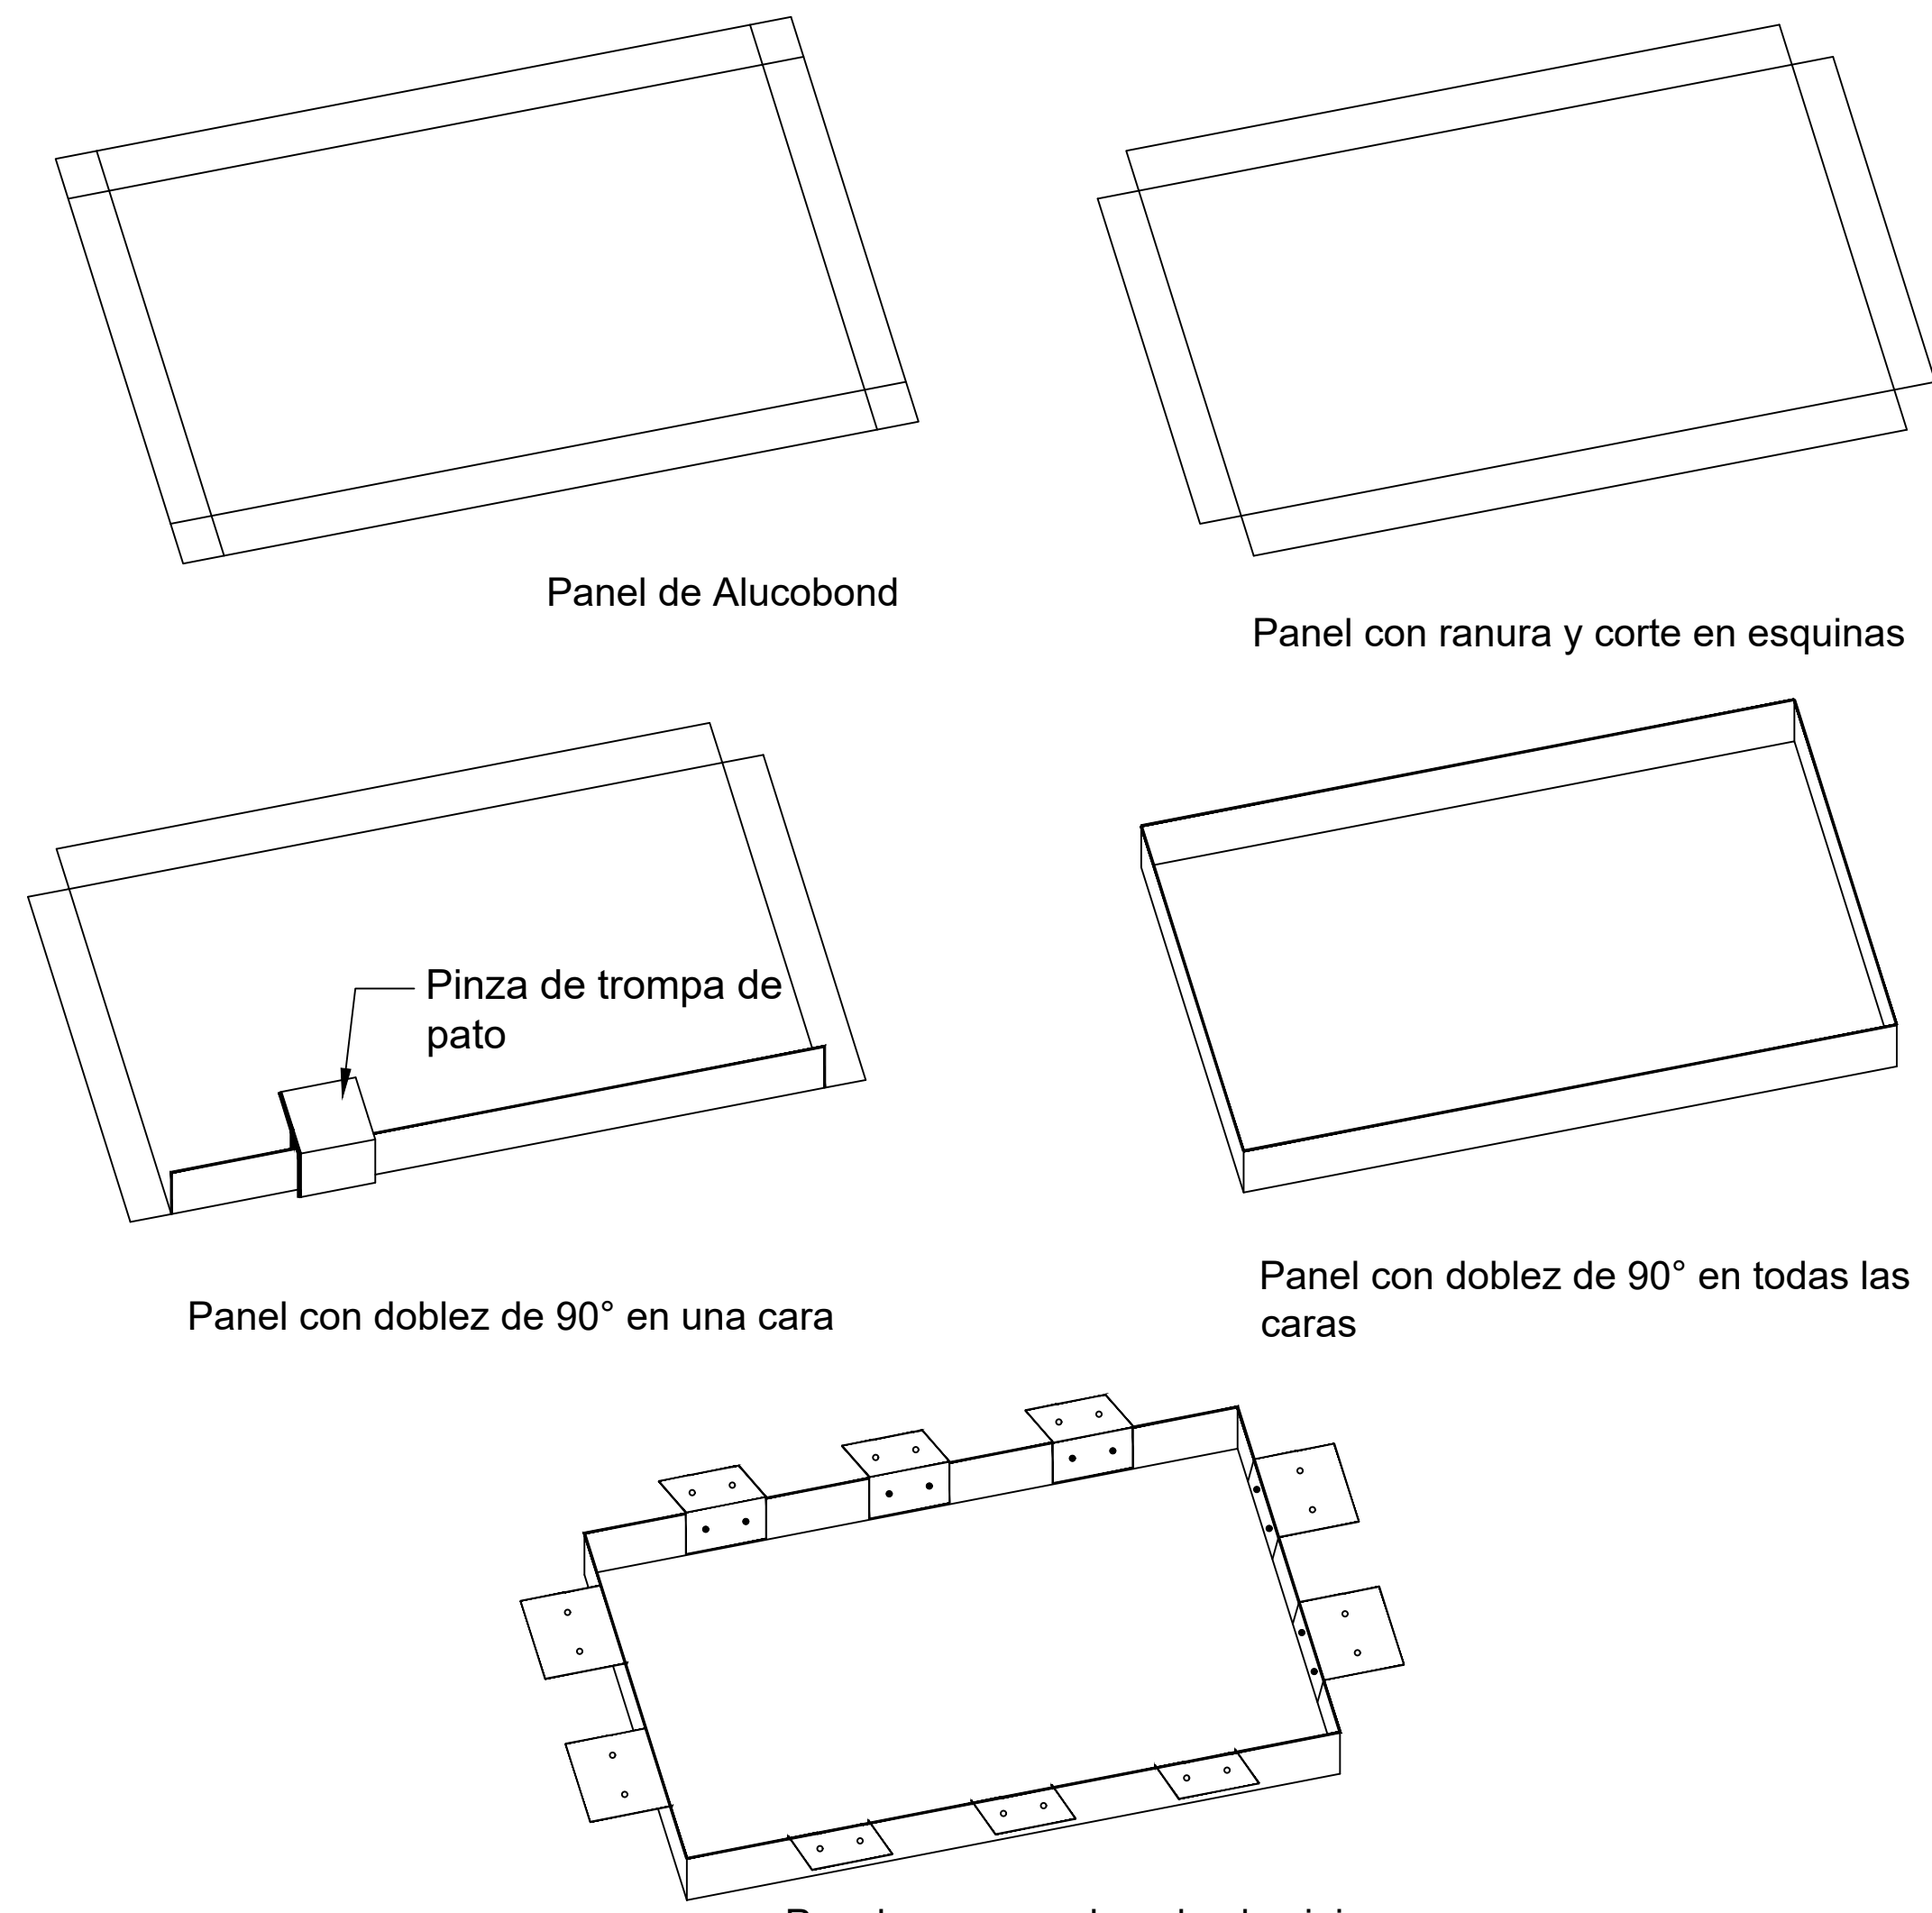

2 DETALLE DE LAMINAS DE ALUCOBOND
ESCALA : SIN

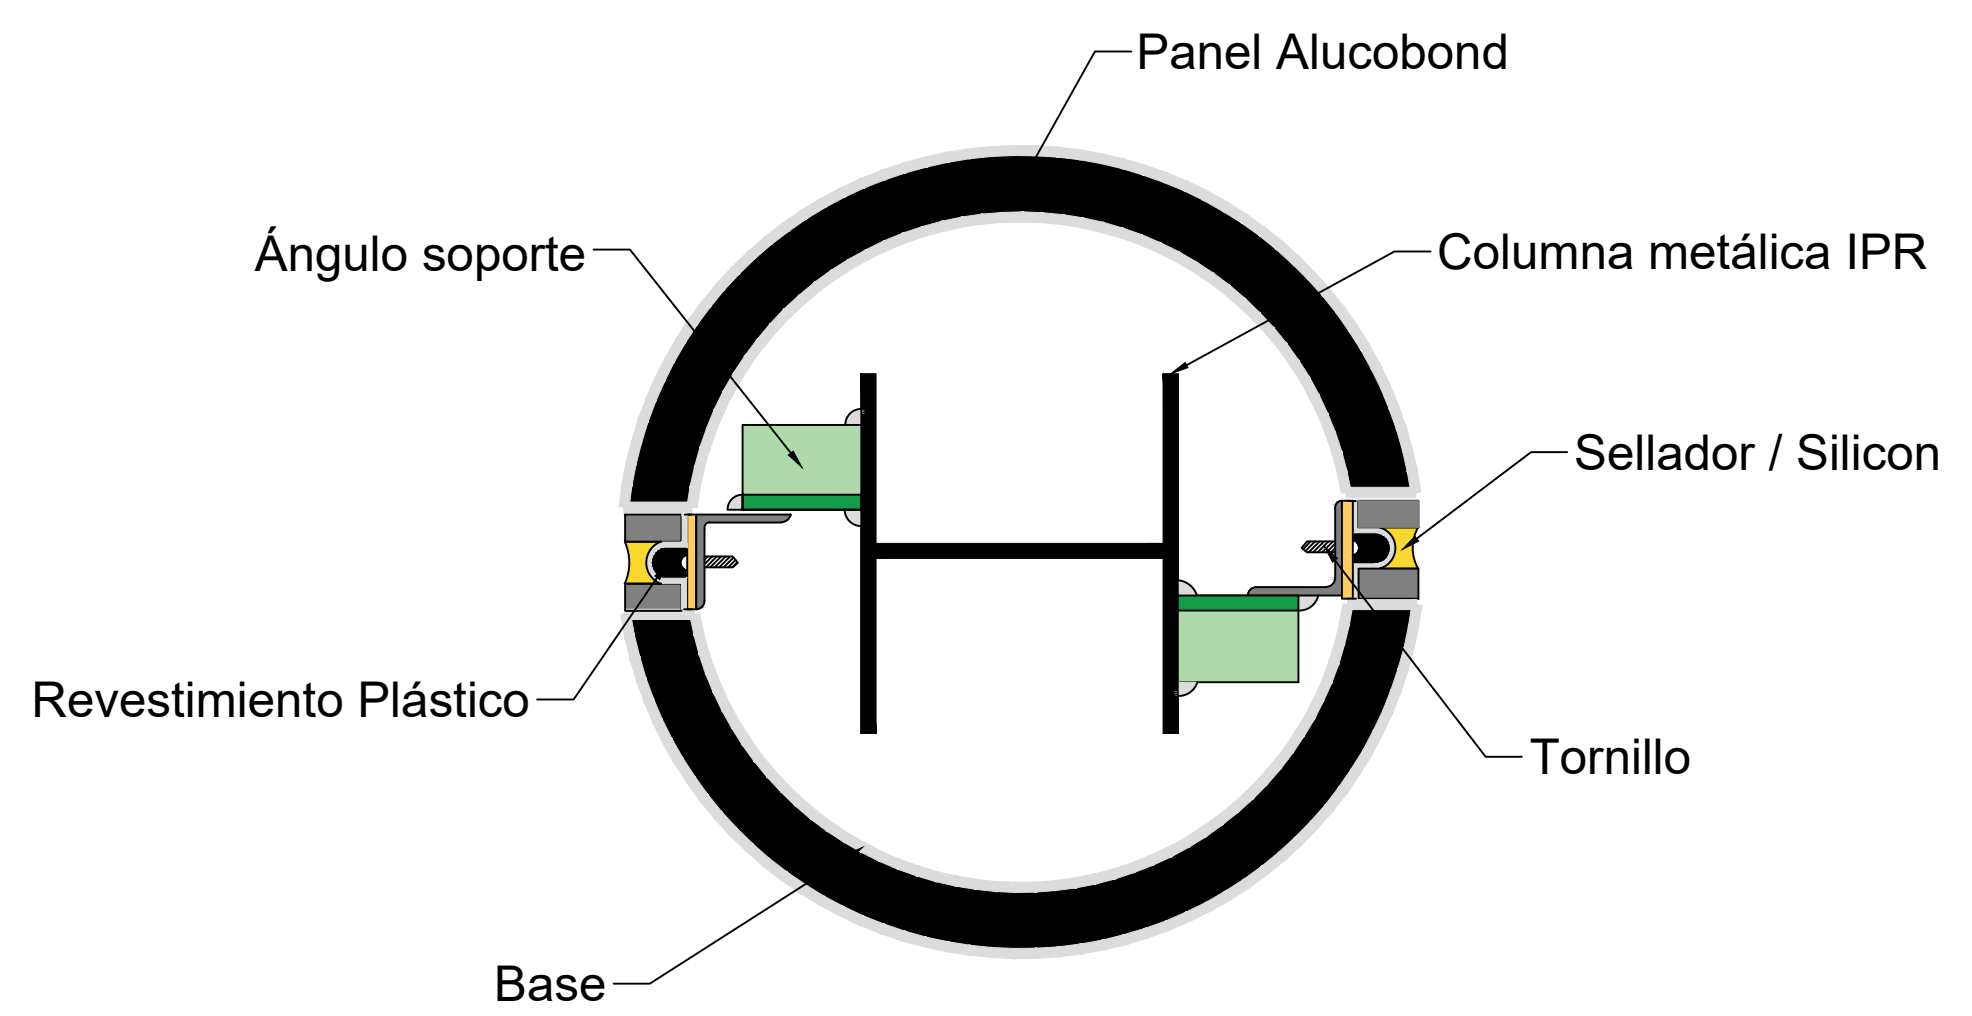

5 DETALLE DE REVESTIMIENTO DE ALUCOBOND EN COLUMNA METALICA
ESCALA : SIN