



TROTAPISTA-CICLOPISTA / PLANTA TRAMO TIPO

ESCALA: 1/50

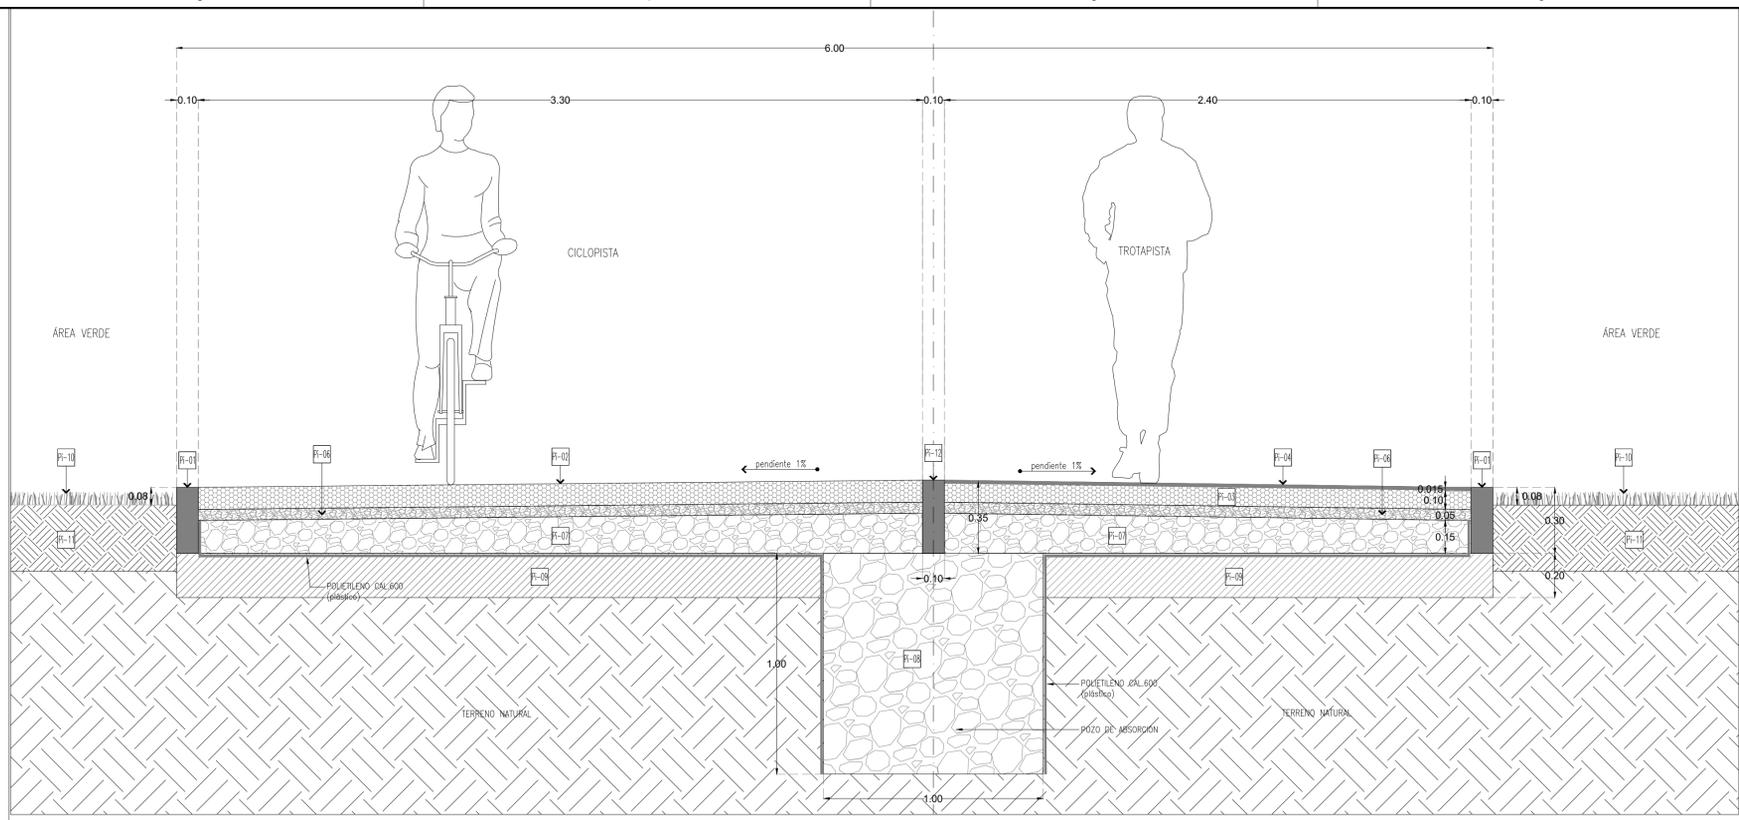


CT-01. CORTE TIPO TROTAPISTA-CICLOPISTA

ESCALA: 1/15

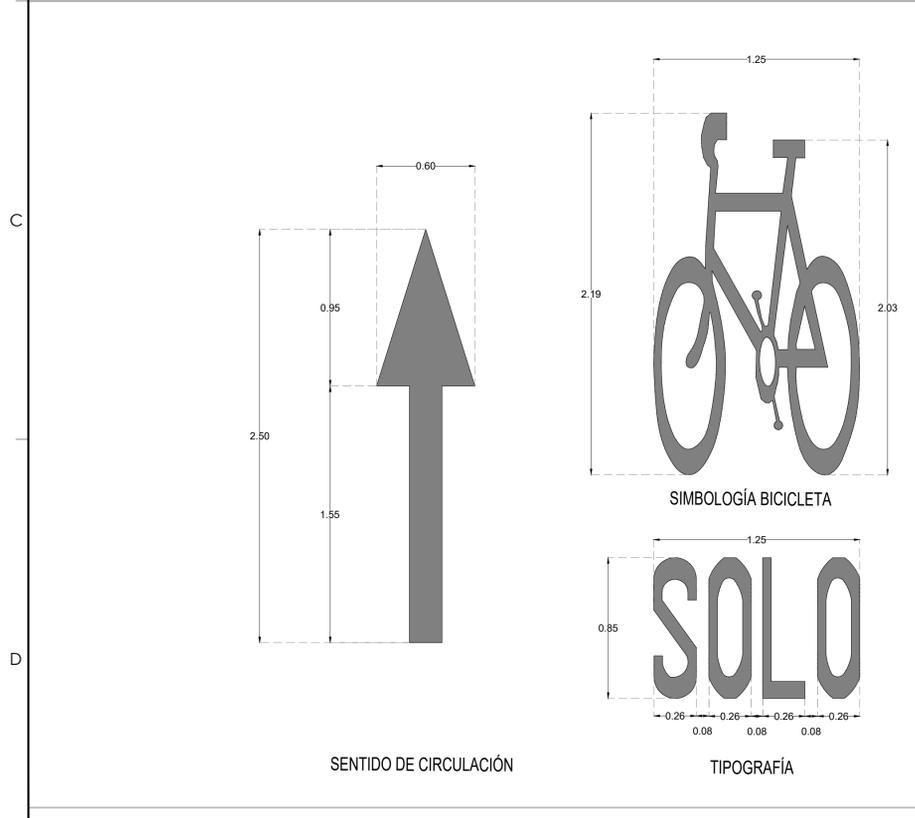

DETALLE DE SEÑALIZACIÓN HORIZONTAL

ESCALA: 1/15

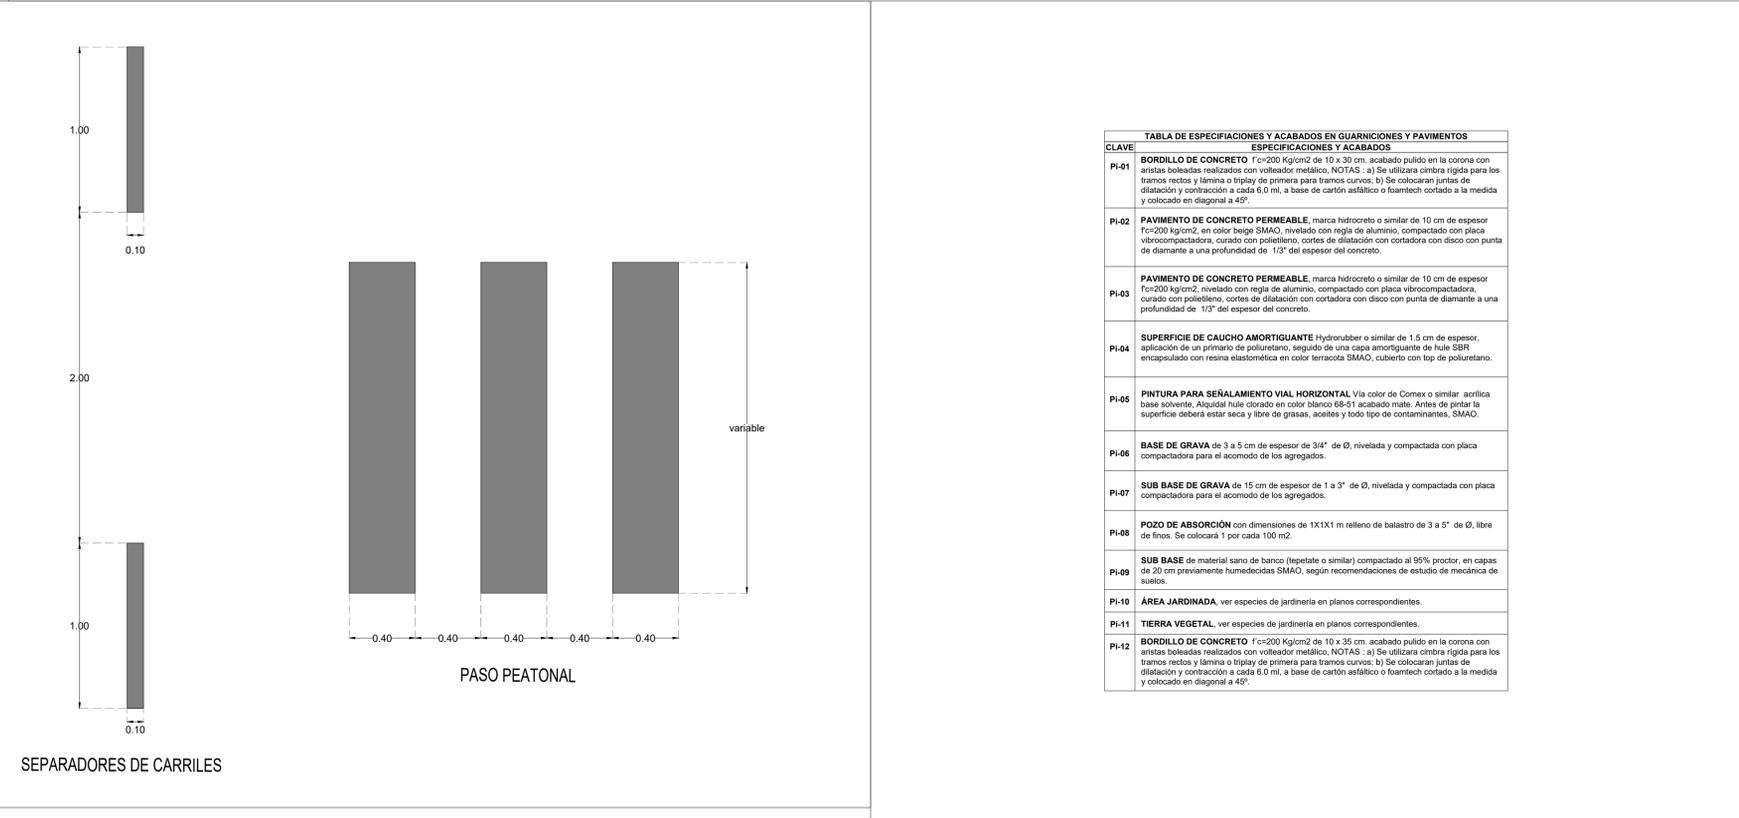

CT-01. CORTE TIPO TROTAPISTA-CICLOPISTA

ESCALA: 1/15

Logos for Chihuahua Gobierno del Estado and UNIDOS CON VALOR. Text: SECRETARÍA DE COMUNICACIONES Y OBRAS PÚBLICAS, DIRECCIÓN DE OBRAS PÚBLICAS, DEPARTAMENTO DE PROYECTOS.

Legend for symbols and abbreviations. Includes: SIMBOLOGÍA (EJE ESTRUCTURAL, REFERENCIA DE ELEVACION EXTERIOR, etc.), ACABADOS EN MUROS (NOTA DE ACLARACION, CLAVE DE PUERTA, etc.), and MARCO LEGAL Y NORMATIVO (NORMAS DE CONSTRUCCIÓN DE OBRAS PÙBLICAS DEL ESTADO DE CHIHUAHUA, etc.).

NOTAS GENERALES and NOTAS ESPECÍFICAS. Includes: 1. NO TOMAR MEDIDAS CON ESCALIMETRO, LAS COTAS SIEN AL BUBULO. 2. LAS DIMENSIONES ESPECIFICADAS EN ESTE PLANO ESTAN DADAS EN METROS A MENOS QUE SE INDIQUE LO CONTRARIO. 3. CUALQUIER MODIFICACION A ESTE PLANO DEBERA ESTAR AUTORIZADA POR EL ARQUITECTO DISEÑADOR Y SUS INGENIEROS ESPECIALISTAS. 4. LA INFORMACION CONTENIDA EN ESTE PLANO ES PROPIEDAD PRIVADA DE LA SECRETARIA DE COMUNICACIONES Y OBRAS PÙBLICAS DEL ESTADO DE CHIHUAHUA (SCOP).

Administrative information: DIRECTOR RESPONSABLE DE OBRA, NOMBRE DEL PERITO RESPONSABLE DE LA OBRA, CORRESPONSABLE ARQUITECTONICO, NOMBRE DEL PERITO CORRESPONSABLE ARQUIT., CORRESPONSABLE ESTRUCTURAL, NOMBRE DEL PERITO RESPONSABLE DE LA ESTRUCTURA, PERITO DE INSTALACION ELECTRICA, NOMBRE DEL PERITO DE INSTALACION ELECTRICA, PERITO DE INSTALACION DE GAS, NOMBRE DEL PERITO DE INSTALACION DE GAS, DESARROLLO URBANO Y ECOLOGIA, JUNTA CENTRAL DE AGUA Y SANEAMIENTO.

PROTECCION CIVIL, AUTORIZACION DEL SOLICITANTE, SECRETARIA DE DESARROLLO URBANO Y ECOLOGIA, TABLA A.1 DETERMINACION DEL RIESGO DE INCENDIO, SUPERFICIE CONSTRUIDA EN M2, RIESGO DE INCENDIO, PORTANTO, EL RIESGO ES: ORDINARIO, SUPERFICIES, TERRENO, CONSTRUCCION (EDIFICACION), CONSTRUCCION (AMBLACION), CONSTRUCCION (DEMOLICIONES), CONSTRUCCION (OBRAS EXTERIORES), UBICACION, PARQUE CENTRAL AV. TECNOLÓGICO S/N. 32528 CIUDAD JUÁREZ, CHIHUAHUA, GEOLOCALIZACION, REVISO, COLABORADORES, ESCALA, INDICADA, DIMENSIONES, EN METROS, FECHA, CLAVE, NOMBRE DEL PROYECTO, PROYECTO EJECUTIVO DE REHABILITACION PARQUE CENTRAL CIUDAD JUÁREZ, NOMBRE DEL PLANO, CICLOPISTA / TROTAPISTA ACABADOS Y DETALLES TIPO, NO DEL PLANO, A3.01, ARGUMENTICOS.