
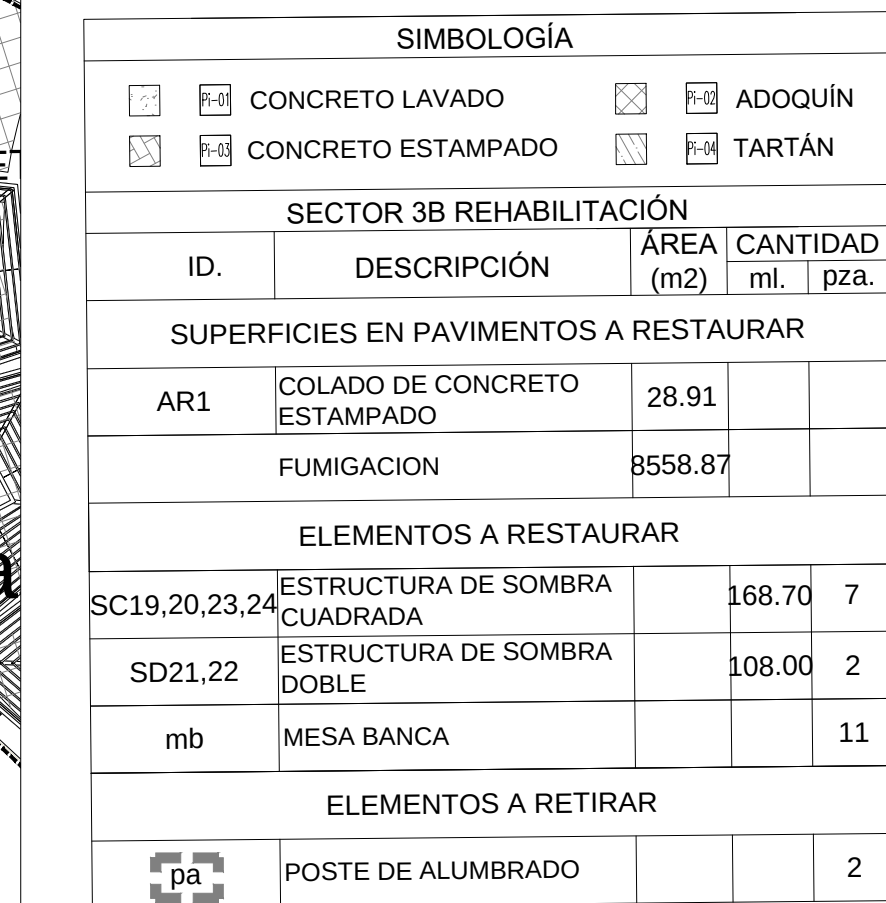


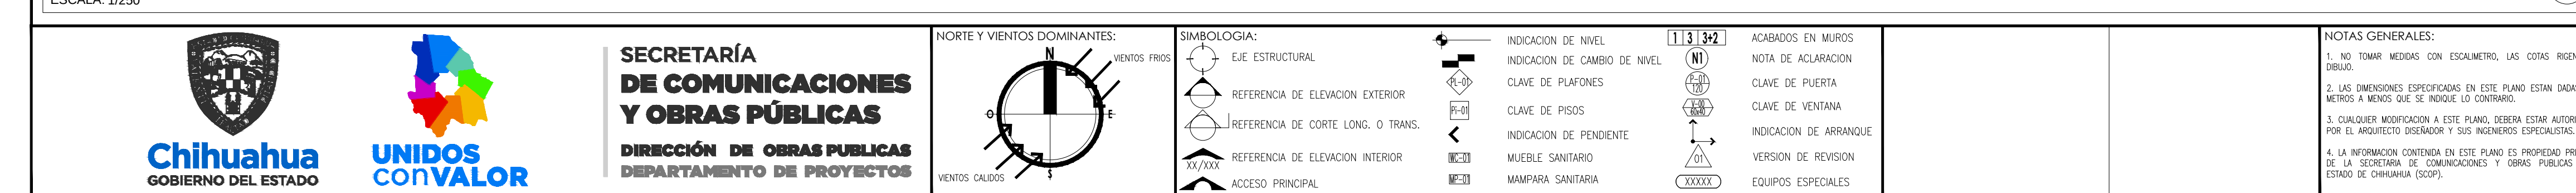

DIRECTOR RESPONSABLE DE OBRA:

NOMBRE DEL PERITO RESPONSABLE DE LA OBRA
CEDULA PROFESIONAL XXXXXXXX D.E.O. XXXX

CORRESPONSABLE ARQUITECTONICO:

NOMBRE DEL PERITO CORRESPONSABLE ARQUIT.
CEDULA PROFESIONAL XXXXXXXX D.E.O. XXXX

CORRESPONSABLE ESTRUCTURAL:

NOMBRE DEL PERITO RESPONSABLE DE LA ESTRUCTURA
CEDULA PROFESIONAL XXXXXXXX D.E.O. XXXX

PERITO DE INSTALACION ELECTRICA:

NOMBRE DEL PERITO DE INSTALACION ELECTRICA
CEDULA PROFESIONAL XXXXXXXX U.V.U. XXXX

PERITO DE INSTALACION DE GAS:

NOMBRE DEL PERITO DE INSTALACION DE GAS
CEDULA PROFESIONAL XXXXXXXX U.V.U. XXXX

DESARROLLO URBANO Y ECOLOGIA:

JUNTA CENTRAL DE AGUA Y SANEAMIENTO:

PROTECCION CIVIL:

AUTORIZACION DEL SOLICITANTE:

SECRETARIA DE
DESARROLLO URBANO
Y ECOLOGIA

Tabla A.1 DETERMINACION DEL RIESGO DE INCENDIO

CONCEPTO	RIESGO DE INCENDIO
SUPERFICIE CONSTRUIDA m ² m	ORDINARIO AUTO
	Menor a 3,000 Igual o Mayor de 3,000

Por tanto, el riesgo ES: ORDINARIO

SUPERFICIES:
TERRENO: 226,918.44 m²
CONSTRUCCION (EDIFICACION): 000.00 m²
CONSTRUCCION (AMPLIACION) : 000.00 m²
CONSTRUCCION (DEMOLUCIONES): 000.00 m²
CONSTRUCCION (OBRAS EXTERIORES): 000.00 m²

UBICACION:
PARQUE CENTRAL AV. TECNOLOGICO S/N. 35258
CIUDAD JUAREZ, JUAREZ, CHIHUAHUA

GEOLOCALIZACION:

31° 47' 16.57" N
106° 25' 21.02" O
ALTITUD 1,134 MSLNN

REVISÓ:
ARO, JOSUÉ ALAN FLORES HERNANDEZ
JEFE DEL DEPARTAMENTO DE PROYECTOS

COLABORADORES:

DIRECTOR GENERAL:
Arg. Mario Sorjetepan Garduño
COORDINADOR
Arg. Marco Arturo Gonzalez R.
CO-ABORDADORES
Arg. Isaac Mendoza Vega
Arg. Juan de Dios Carrillo Flores
ASESOR LOCAL
Arg. Maria Carballido Marquez

ESCALA: INDICADA

DIMENSIONES:
EN METROS

FECHA: 19/junio/2020

CLAVE:

NOMBRE DEL PROYECTO:
PROYECTO EJECUTIVO DE
REHABILITACIÓN PARQUE
CENTRAL CIUDAD JUÁREZ

NOMBRE DEL PLANO:
PARQUE ORIENTE
REHABILITACIÓN
SECTOR 3B

No del PLANO:

RH01.15

REHABILITACIÓN