1 2 3 4 5 6

A B C D

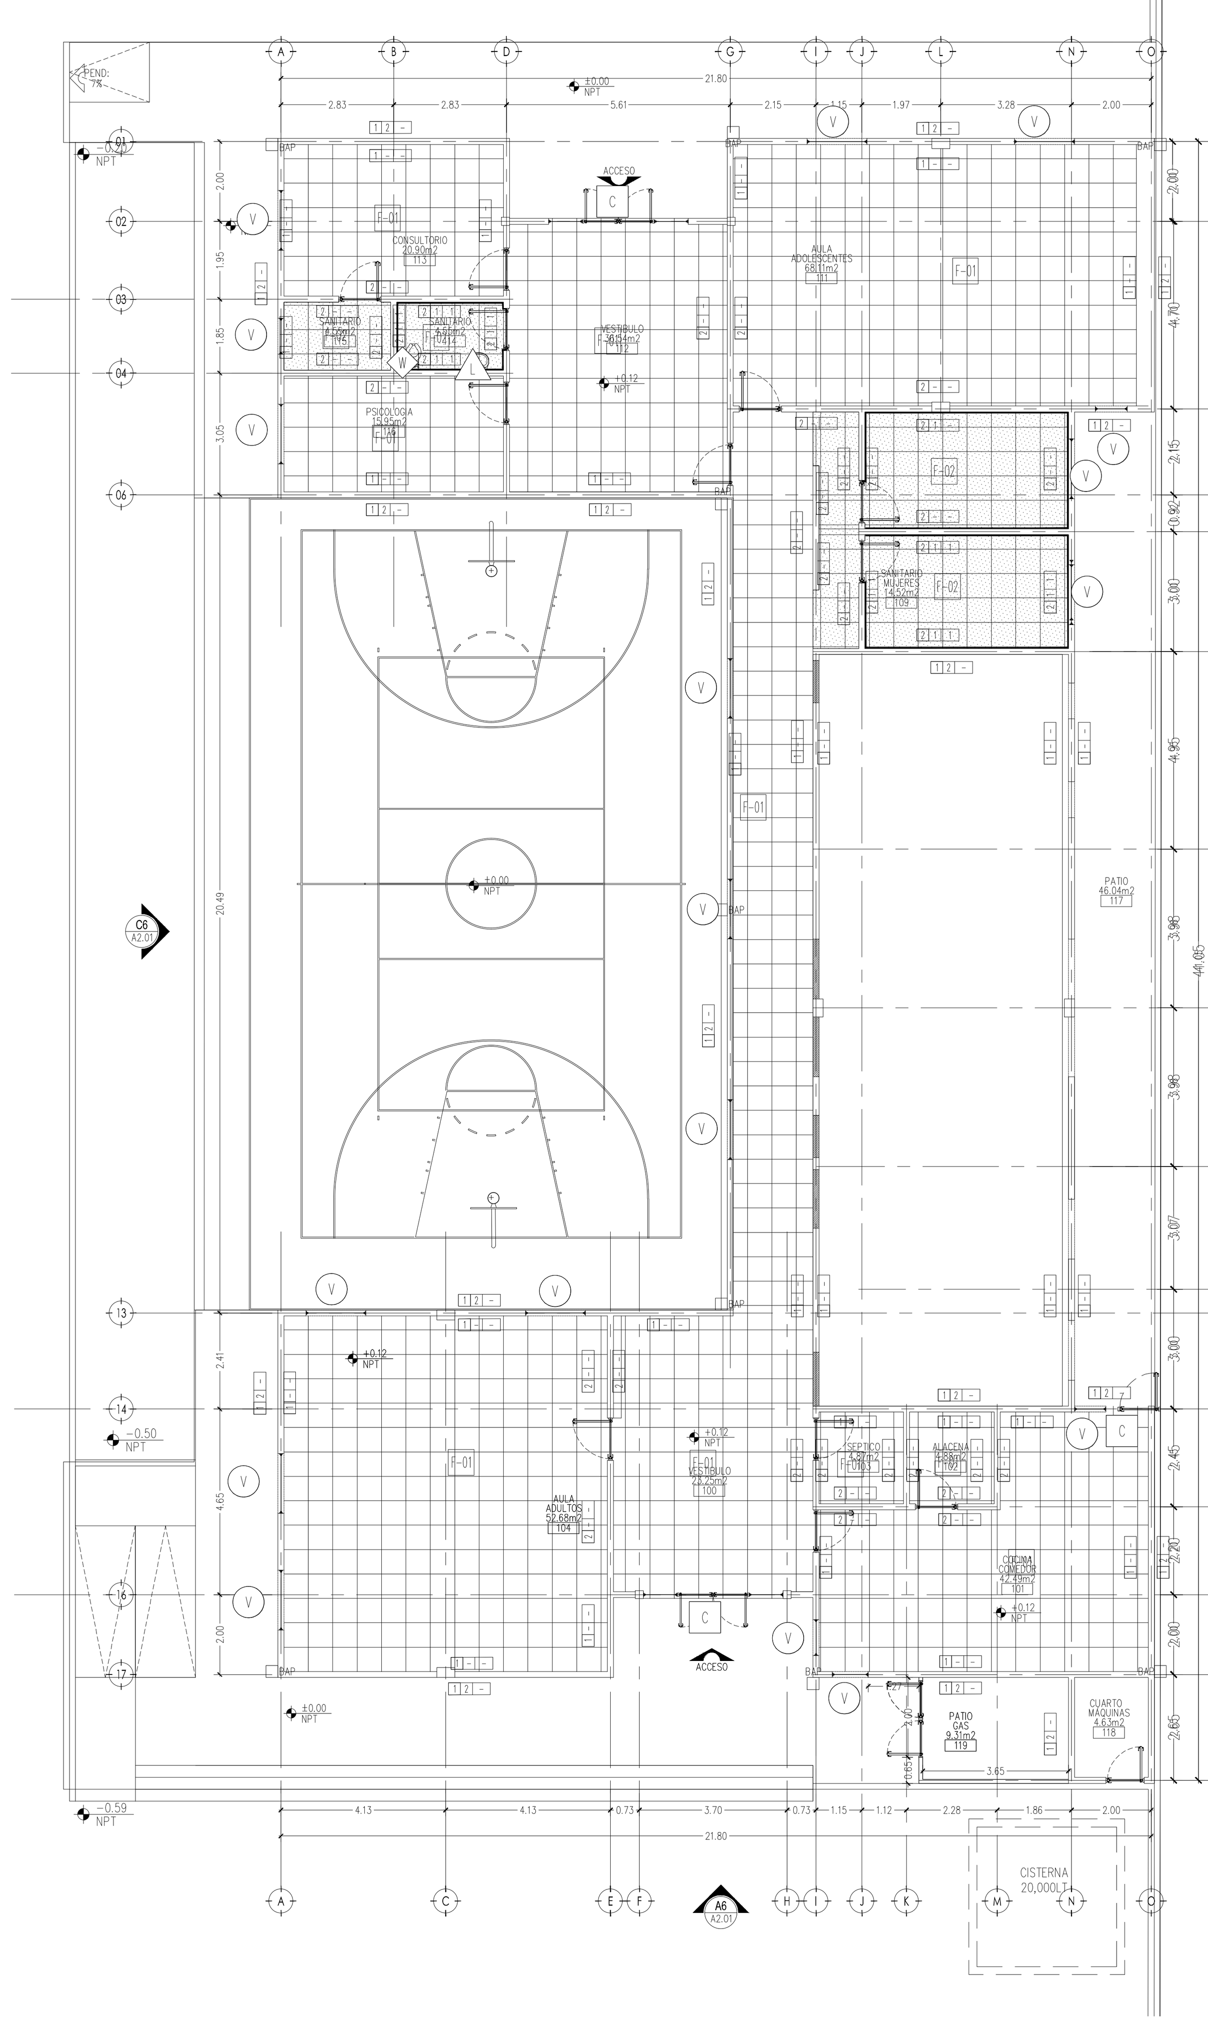

PLANTA ESTADO ACTUAL EN PISOS

ESCALA: 1:150

C2

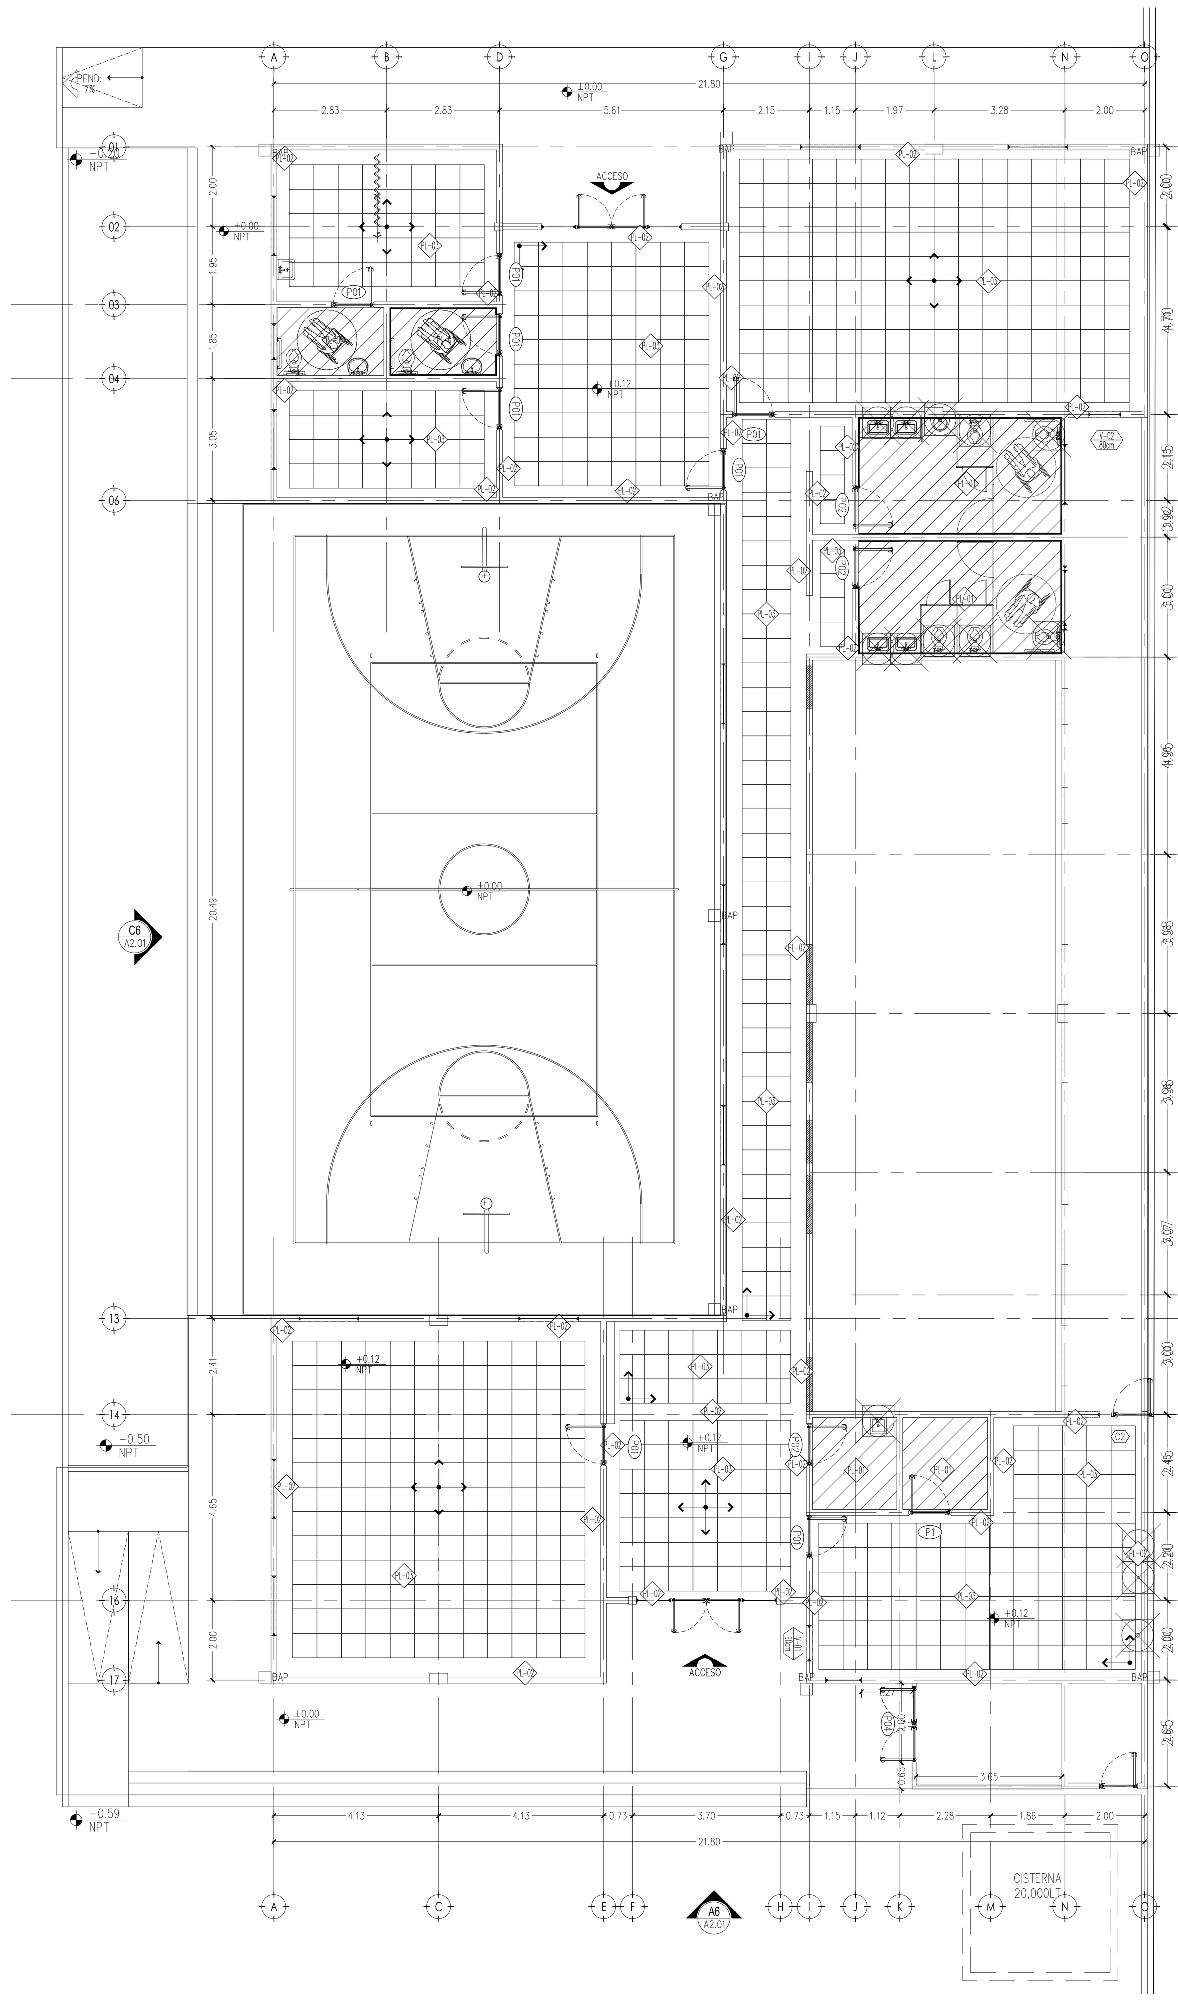

PLANTA ESTADO ACTUAL EN PLAFONES

ESCALA: 1:150

C4

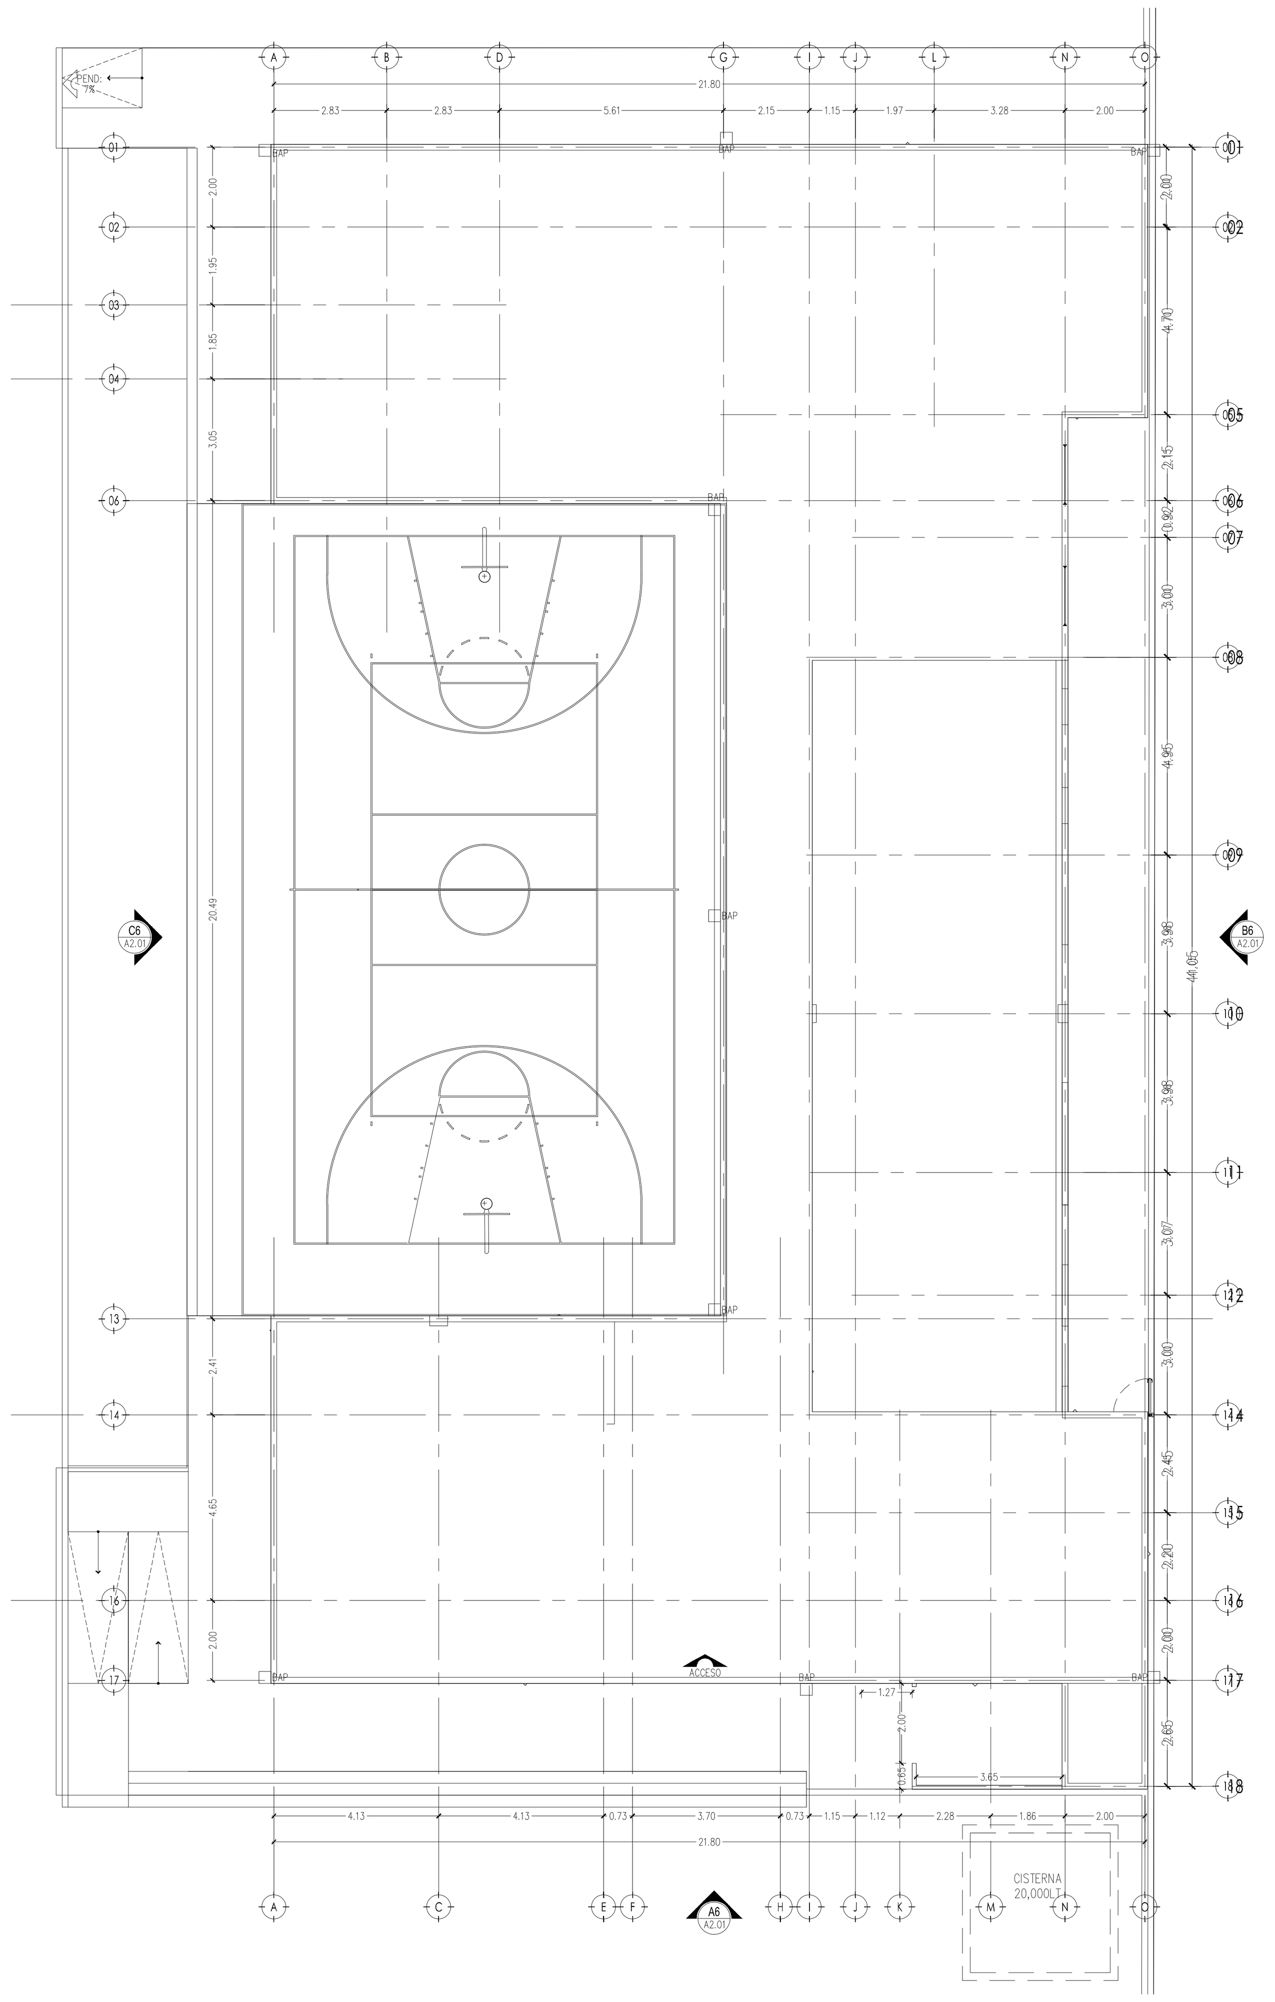

PLANTA ESTADO ACTUAL AZOTEA

ESCALA: 1:150

C6

ESPECIFICACIONES ESTADO ACTUAL

ESCALA: S/E

D1

- (V) VENTANA Y HERRERIA EXISTENTE
- (C) CANCEL Y HERRERIA EXISTENTE
- (W) WC EXISTENTE
- (L) LAVABO EXISTENTE

ESTADO ACTUAL DE PLAFONES

ESCALA: S/E

D2

PL-01 PLAFON DE PANEL DE YESO DE $\frac{1}{2}$" ANTI-MOHO, CONTRA HUMEDAD MARCA USG O SIMILAR, CANAL LISTÒN $\frac{5}{8}$" @ 0.61M, CAL 26, CANALETA DE CARGA $\frac{3}{4}$", CAL. 22 @ 1.22M, ANGULO DE AMARRE CALIBRE 26, SELLO CON PERFACINTA Y REDIMIX ACABADO FINO, COLGANTERIA CON ALAMBRE GALVANIZADO NUMERO 12, TORNILLOS USG TIPO "S" DE 1" @ 20CM, TERMINADO CON PINTURA MARCA COMEX O SIMILAR LINEA EASY CLEAN, ACRILICA ACABADO SEMIMATE, COLOR BLANCO HUESO.

PL-02 CAJILLO DE PANEL DE YESO DE $\frac{1}{2}$" MARCA USG O SIMILAR DE HASTA 60 CM DE DESARROLLO, CANAL LISTON $\frac{5}{8}$" @ 0.61M, CAL 26, CANALETA DE CARGA $\frac{3}{4}$", CAL 22 @ 1.22M, ANGULO DE AMARRE CALIBRE 26, SELLO CON PERFACINTA Y REDIMIX ACABADO FINO, COLGANTERIA CON ALAMBRE GALVANIZADO NUMERO 12, TORNILLOS USG TIPO "S" DE 1" @ 20 CM, TERMINANDO CON PINTURA MARCA COMEX O SIMILAR LINEA EASY CLEAN, ACRILICA ACABADO SEMI MATE COLOR BLANCO HUESO.

PL-03 PLAFON RETICULAR PLACAS DE 2" X 2" X $\frac{5}{8}$" MARCA USG, MODELO RADAR CLIMA PLUS (FL) CON TEE ESMALTADA DX/DXL CON DOBLE ALMA DE ACERO GALVANIZADO $\frac{16}{16}$" O SIMILAR EN CALIDAD, ORILLA CUADRADAD, COLOR BLANCO, ANGULO PERIMETRAL DE 2X1", COLGANTERIA CON ALAMBRE GALVANIZADO NUMERO 12.

ESTADO ACTUAL DE PISOS

ESCALA: S/E

D3

F-01 PISO MARCA INTERCERAMIC MODELO HABITAT, LOSETA DE CEMENTO (ETT 2 / STS MODERADO. PEI IV, EN DIMENSIONES DE 60 X 60 CMS. EN COLOR "OYSTER", ASENTADO CON ADHESIVO PORCELANICO MARCA INTERCERAMIC O SIMILAR, BOQUILLA DE 5 MILIMETROS CON ARENA MARCA INTERCERAMIC O SIMILAR EN COLOR "OYSTER".

F-02 PISO MARCA INTERCERAMIC MODELO HABITAT, LOSETA DE CEMENTO (ETT 2/STS MODERADO. PEI IV, EN DIMENSIONES DE 60 X 60 CMS. EN COLOR "SMOKE", ASENTADO CON ADHESIVO PORCELANICO MARCA INTERCERAMIC O SIMILAR, BOQUILLA DE 5 MILIMETROS CON ARENA MARCA INTERCERAMIC O SIMILAR EN COLOR "GRAY"

ESTADO ACTUAL ACABADOS EN MUROS

ESCALA: S/E

D4

ACABADO INICIAL (BASE) 1 - -

1. MURO DE BLOCK MARCA FARLIC O SIMILAR, VALOR "R" 8.84 (BTU)DE 14 X 19 X 39 CM, ASENTADO CON MEZCLA DE MORTERO CEMENTO-ARENA EN PROPORCION 1:5, JUNTAS VERTICALES Y HORIZONTALES CON UN ESPESOR DE 1 CM.
2. MURO DE BLOCK DE CONCRETO DE 15X20X40CM, ASENTADO CON MEZCLA DE MORTERO CEMENTO-ARENA EN PROPORCIÓN 1:5, JUNTAS VERTICALES Y HORIZONTALES CON UN ESPESOR DE 1 CM

INTERMEDIO (RECUBRIMIENTO) - 1 -

1. REPELLADO EN MUROS, CON MORTERO CEMENTO ARENA EN PROPORCION 1:5 DE 2.5 CMS DE ESPESOR, A PLOMO Y REGLA, ACABADO PARA RECIBIR RECUBRIMIENTO CERAMICO.
2. APLANADO EN MUROS, CON MORTERO CEMENTO ARENA EN PROPORCION 1:5 DE 2.5 CMS DE ESPESOR A PLOMO Y REGLA, ACABADO FLOTEADO.

FINAL (ACABADO) - - 1

1. LAMBRIN CERAMICO, MARCA INTERCERAMIC MODELO HABITAT, LOSETA DE CEMENTO (ETT 2 / STS MODERADO) , PEI IV, EN DOMENSIONES DE 40 X 60 CMS. EN COLOR "SMOKE", ASENTADO CON ADHESIVO PORCELANICO MARCA INTERCERAMIC O SIMILAR, BOQUILLA DE 5 MILIMETRO CON ARENA MARCA INTERCERAMIC O SIMILAR EN COLOR "GRAY".

ESPACIO SIN OCUPAR

ESCALA: S/E

D6

Chihuahua
GOBIERNO DEL ESTADO

SECRETARÍA DE COMUNICACIONES Y OBRAS PÚBLICAS
DIRECCIÓN DE OBRAS PUBLICAS
DEPARTAMENTO DE PROYECTOS

NORTE Y VIENTOS DOMINANTES:

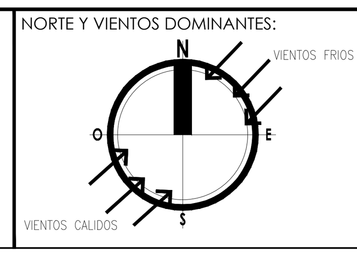

SIMBOLOGIA:

- EJE ESTRUCTURAL
- REFERENCIA DE ELEVACION EXTERIOR
- REFERENCIA DE CORTE LONG. O TRANS.
- REFERENCIA DE ELEVACION INTERIOR
- ACCESO PRINCIPAL
- INDICACION DE NIVEL
- INDICACION DE CAMBIO DE NIVEL
- CLAVE DE PLAFONES
- CLAVE DE PISOS
- INDICACION DE PENDIENTE
- MUEBLE SANITARIO
- MAMPARA SANITARIA
- ACABADOS EN MUROS
- NOTA DE ACLARACION
- CLAVE DE PUERTA
- CLAVE DE VENTANA
- INDICACION DE ARRANQUE
- VERSION DE REVISION
- EQUIPOS ESPECIALES

NOTAS ESTRUCTURALES:

1. PARA ELEMENTOS ESTRUCTURALES, UTILIZAR AL MENOS CONCRETO f'c=250 kg/cm2, SALVO QUE SE INDIQUE LO CONTRARIO; CAPITULO 19 REGLAMENTO ACI, TABLAS 19.2.1, 19.3.1 Y APENDICE B.
2. ACERO REFUERZO f'y=4,200 kg/cm2.
3. NO SE DEBERA TRASLAPAR EL ACERO DE REFUERZO MAS DEL 33% EN UNA MISMA SECCION.

TABLA DE VARILLAS

Lt = LONGITUD DE TRASLAPE

VARILLAS	Ø	Lt (Cms)
3	3/8"	50.0
4	1/2"	65.0
5	5/8"	80.0
6	3/4"	95.0
8	1"	155.0

NOTAS GENERALES:

1. NO TOMAR MEDIDAS CON ESCALIMETRO, LAS COTAS RIGEN AL DIBUJO.
2. LAS DIMENSIONES ESPECIFICADAS EN ESTE PLANO ESTAN DADAS EN METROS A MENOS QUE SE INDIQUE LO CONTRARIO.
3. CUALQUIER MODIFICACION A ESTE PLANO, DEBERA ESTAR AUTORIZADA POR EL ARQUITECTO DISEÑADOR Y SUS INGENIEROS ESPECIALISTAS.
4. LA INFORMACION CONTENIDA EN ESTE PLANO ES PROPIEDAD PRIVADA DE LA SECRETARIA DE COMUNICACIONES Y OBRAS PUBLICAS DEL ESTADO DE CHIHUAHUA (SCOP).

NOTAS ESPECIFICAS:

MARCO LEGAL Y NORMATIVO:

*.- LA CONSTRUCCION DE ESTE PROYECTO SE HARA BAJO LOS REGLAMENTOS DE CONSTRUCCION DE OBRA PUBLICA DEL ESTADO DE CHIHUAHUA POE 2009.05.23/No. 41 DECRETO 671 / 00 I.P.O. BASADO EN EL REGLAMENTO DE LA LEY DE OBRAS PUBLICAS FEDERALES DOF-07-2010; TAMBIEN, SE DEBERAN ACATAR LOS SIGUIENTES REGLAMENTOS Y NORMAS SEGUN SEA EL CASO:

1.- REGLAMENTO DE CONSTRUCCION Y NOMAS TECNICAS DEL MUNICIPIO CORRESPONDIENTE.
2.- AMERICAN INSTITUTE OF STEEL CONSTRUCTION ASD 9TH EDITION.
3.- AMERICAN NATIONAL STANDARD INSTITUTE.
4.- AMERICAN CONCRETE INSTITUTE (ACI 318-05).
5.- AMERICAN INSTITUTE OF STEEL CONSTRUCTION.
6.- NORMA OFICIAL MEXICANA PARA INSTALACIONES ELECTRICAS NOM-001-SEDE-2012.
7.- NORMA OFICIAL MEXICANA PARA INSTALACIONES HIDROSANITARAS E226/2-CNCP-2007, PVC E145/1-SCFI-2002.
8.- NORMA OFICIAL MEXICANA PARA INSTALACIONES DE GAS NOM-004-SEDG-2004.
9.- REGLAMENTO DE ACCESIBILIDAD PARA PERSONAS CON DISCAPACIDAD DEL ESTADO DE CHIHUAHUA.
10.- PARA PROTECCION CIVIL, SEÑALETICA Y RUTAS DE EVACUACION: NOM-001-STPS-2008, NOM-002-STPS-2010, NOM-026-STPS-2008 Y NOM-029-STPS-2011.
11.- PARA LAS INSTALACIONES DE AIRE ACONDICIONADO: SMACNA Y ASHRAE 90.1-2016.

DIRECTOR RESPONSABLE DE OBRA:

NOMBRE DEL PERITO RESPONSABLE DE LA OBRA
CEDULA PROFESIONAL XXXXXXXX D.R.O. XXXX

CORRESPONSABLE ARQUITECTONICO:

NOMBRE DEL PERITO CORRESPONSABLE ARQUIT.
CEDULA PROFESIONAL XXXXXXXX D.R.O. XXXX

CORRESPONSABLE ESTRUCTURAL:

NOMBRE DEL PERITO RESPONSABLE DE LA ESTRUCTURA
CEDULA PROFESIONAL XXXXXXXX D.R.O. XXXX

PERITO DE INSTALACION ELECTRICA:

NOMBRE DEL PERITO DE INSTALACION ELECTRICA
CEDULA PROFESIONAL XXXXXXXX U.V.I. XXXX

PERITO DE INSTALACION DE GAS:

NOMBRE DEL PERITO DE INSTALACION DE GAS
CEDULA PROFESIONAL XXXXXXXX

DESARROLLO URBANO Y ECOLOGIA:

JUNTA CENTRAL DE AGUA Y SANEAMIENTO:

PROTECCION CIVIL:

AUTORIZACIÓN DEL SOLICITANTE:

SECRETARIA DE DESARROLLO SOCIAL

TABLA A.1 DETERMINACION DEL RIESGO DE INCENDIO

CONCEPTO	RIESGO DE INCENDIO	
	ORDINARIO	ALTO
SUPERFICIE CONSTRUIDA EN m2	MENOR A 3,000	IGUAL O MAYOR DE 3,000

POR TANTO, EL RIESGO ES: **ORDINARIO**

SUPERFICIES:

TERRENO:	**2109.71 m2**
CONSTRUCCION 2 ETAPA:	**387.40 m2**
CONSTRUCCION (EDIFICACION):	**548.72 m2**
CONSTRUCCION (OBRAS EXTERIORES):	**1827.22 m2**

UBICACION:

DIRECCIÓN, CALLE, COLONIA, NUMERO, CP. LOCALIDAD, MUNICIPIO, CIUDAD

GEOLOCALIZACION:

28°35'14.25"N
106° 1'55.72"O
ALTITUD 1,491 MSNM

REVISO:

ARQ. JOSUÉ ALAN FLORES HERNANDEZ
JEFE DEL DEPARTAMENTO DE PROYECTOS

COLABORADORES:

ARQ. KAREN VELASCO
ARQ. JESSICA ANDANA

ESCALA: **INDICADA** DIMENSIONES: **EN METROS**

FECHA: **ABRIL 2020** CLAVE: **2020.019**

NOMBRE DEL PROYECTO:

CENTRO PARA EL DESARROLLO INTEGRAL EN LA INFANCIA Y ADOLESCENCIA (CEDIIA) 2A ETAPA

NOMBRE DEL PLANO:

PLANTAS DE ESTADO ACTUAL

No DEL PLANO:

A1.01

ARQUITECTONICOS