SEÑALAMIENTO PARA FRESADO DE CARPETA Y RIEGOS DE SELLO EN CARRETERAS DE DOS CUERPOS
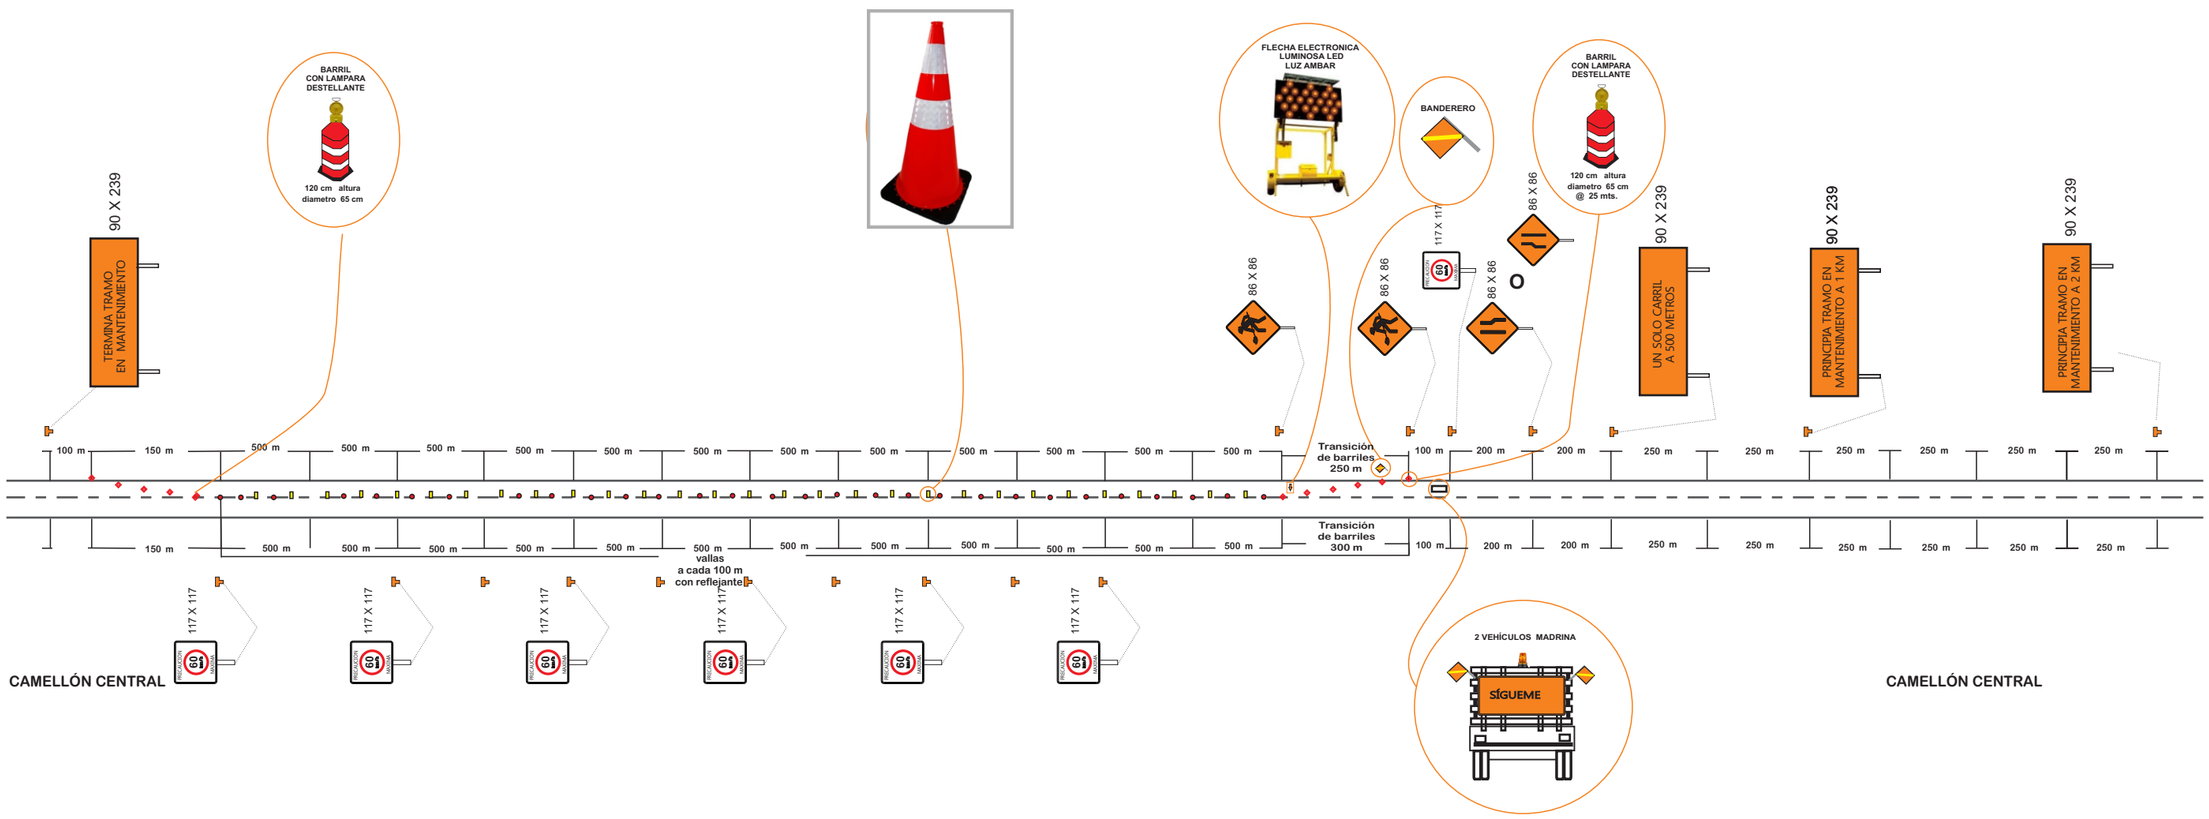
ANEXO C EP- 712