

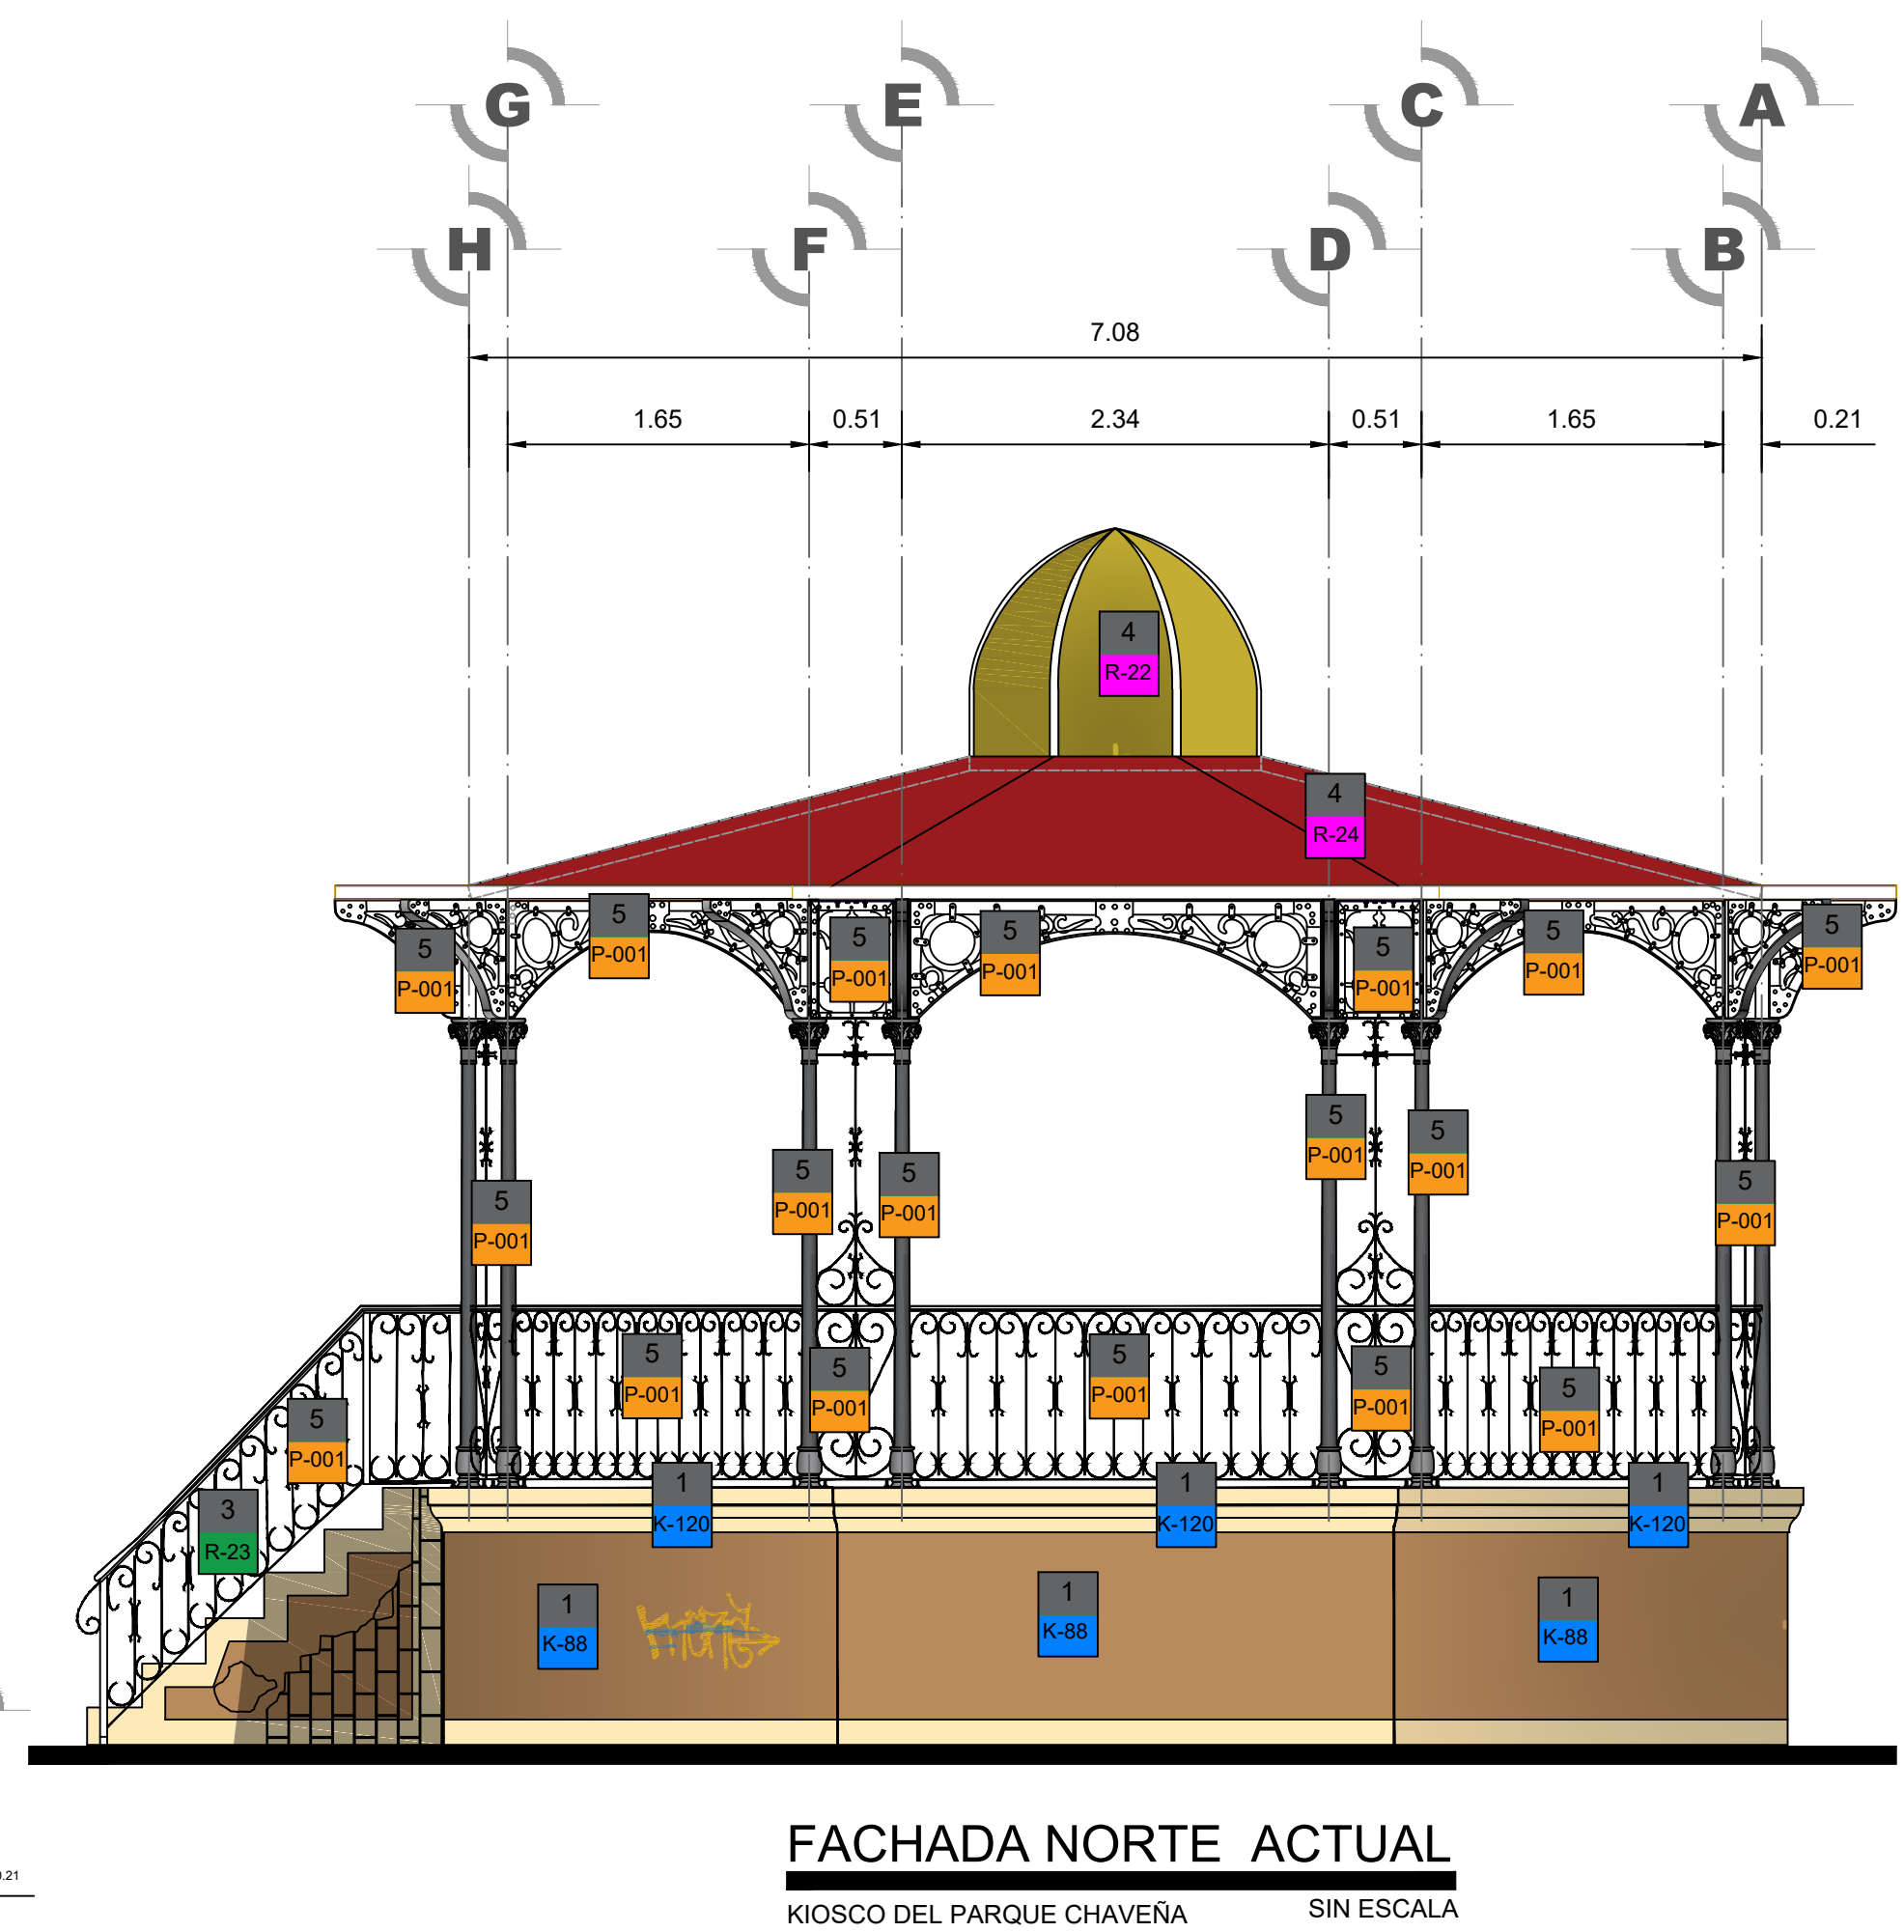
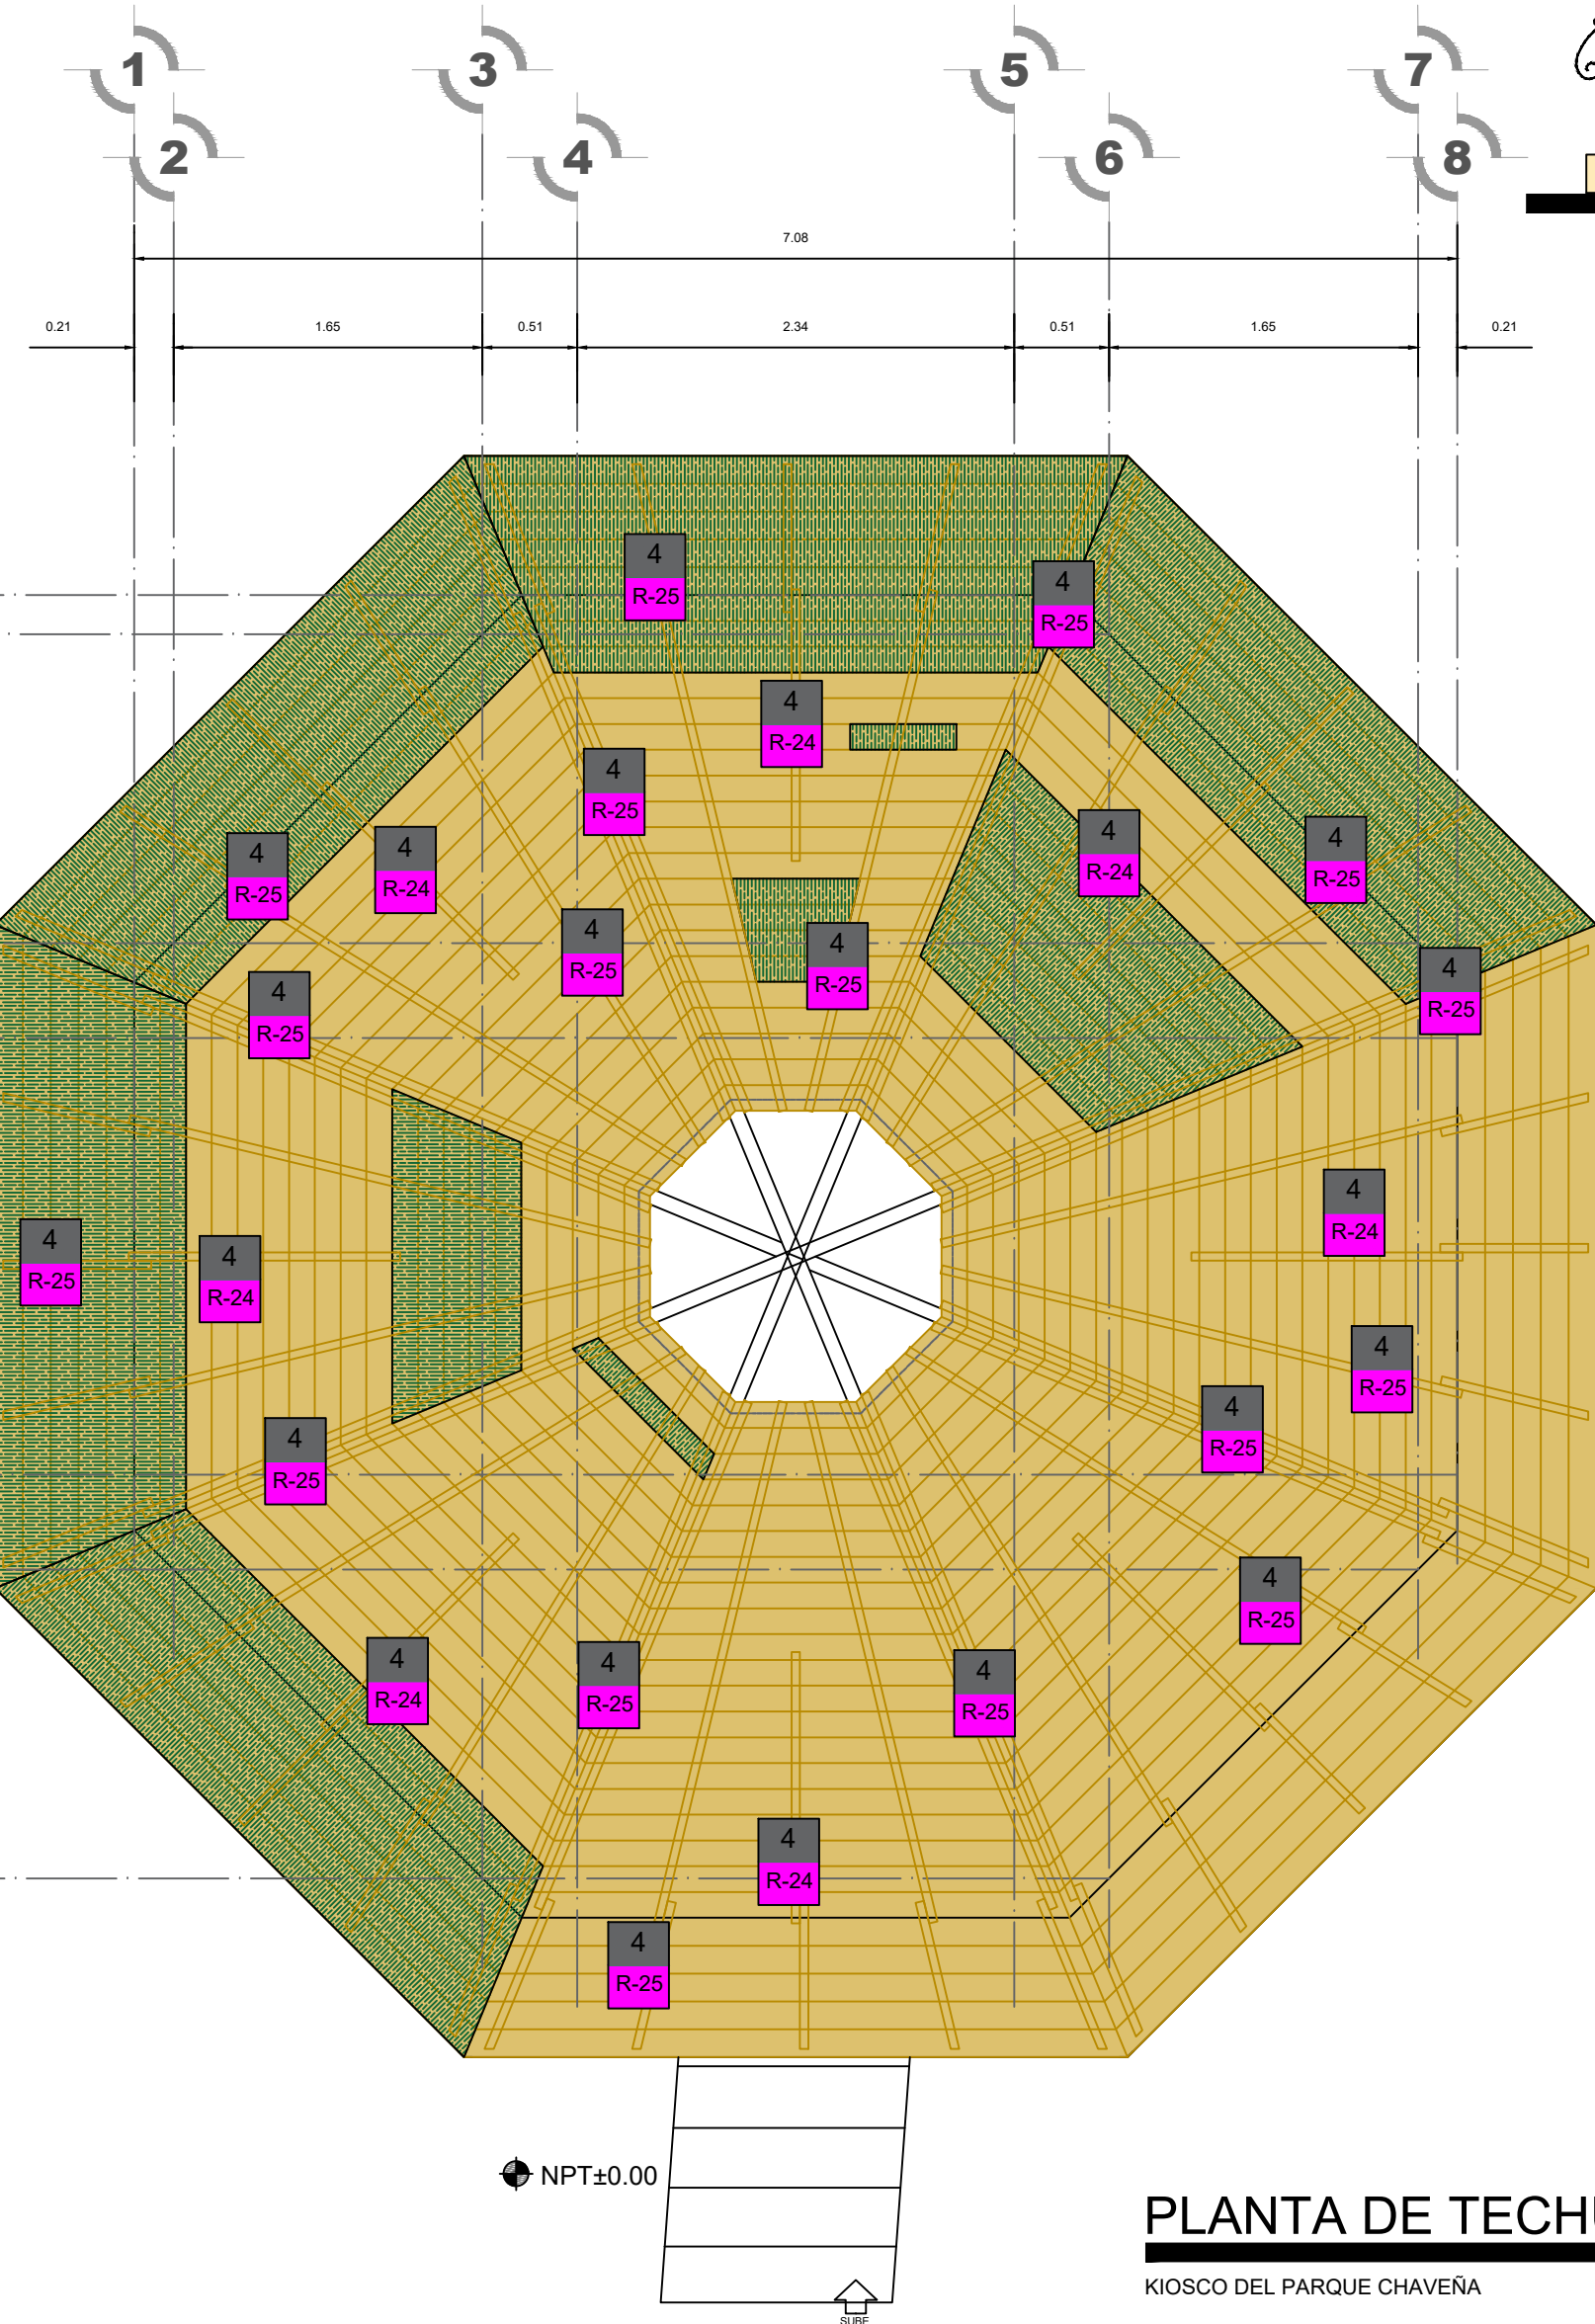
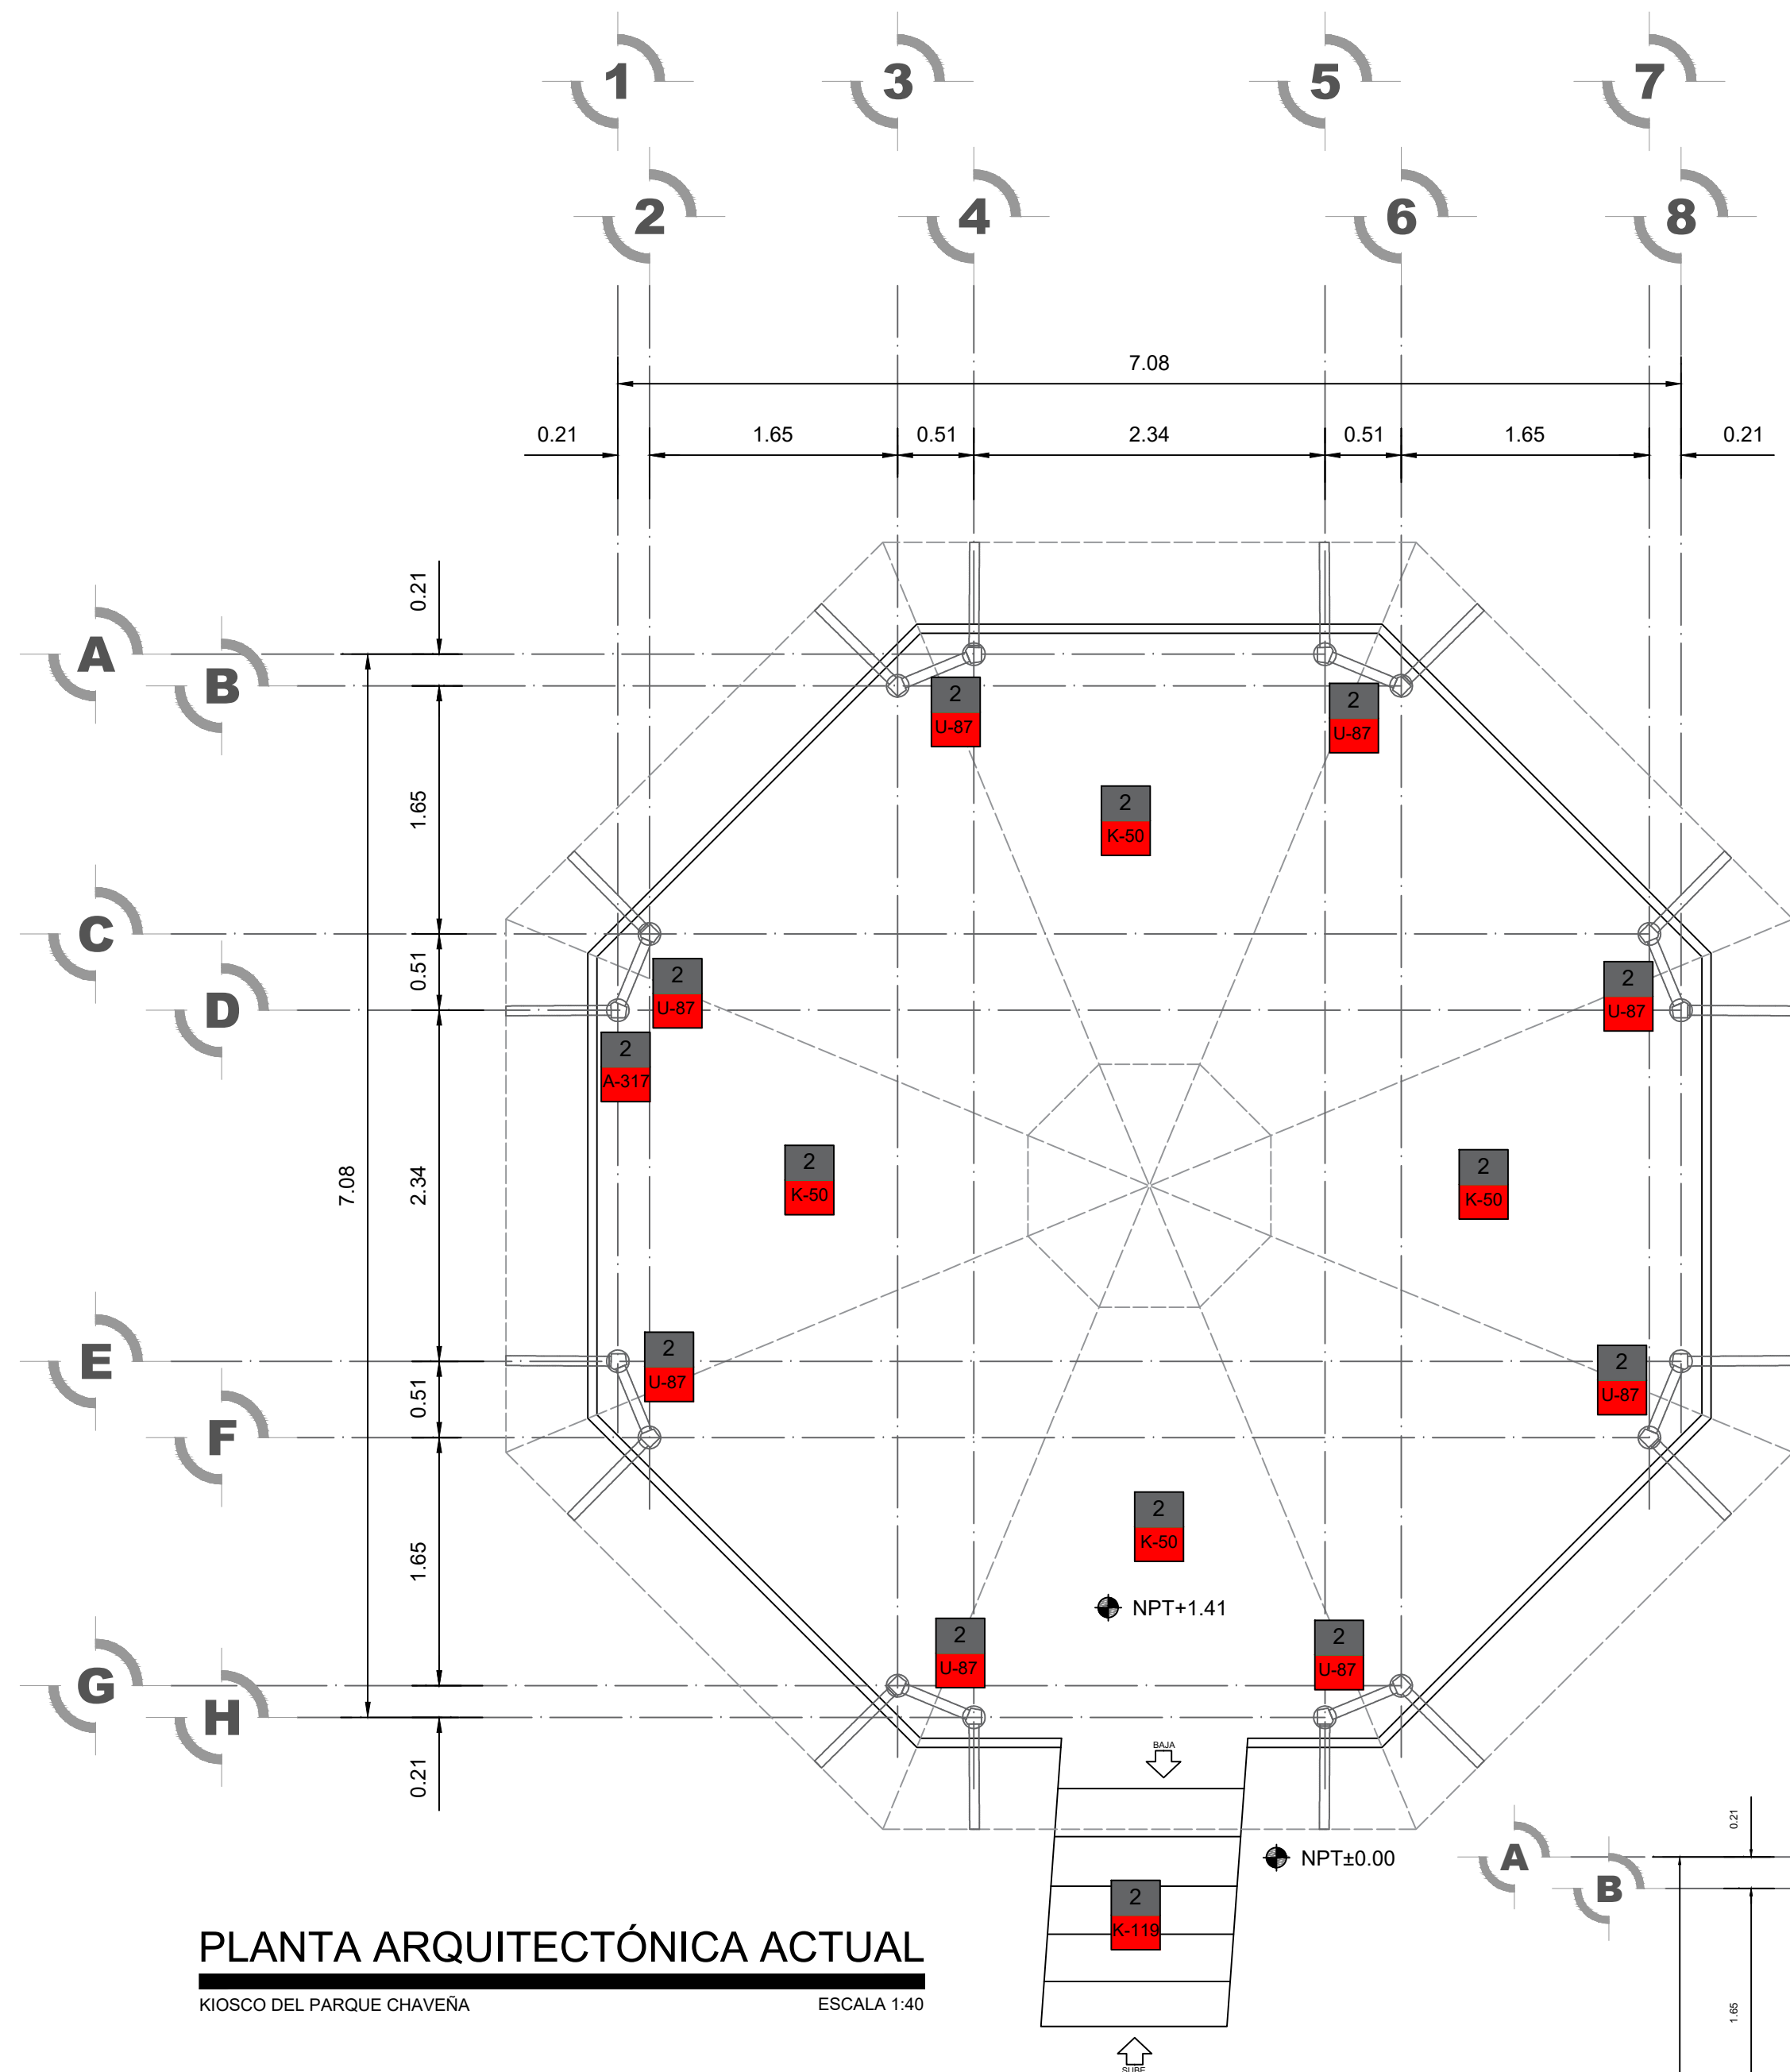


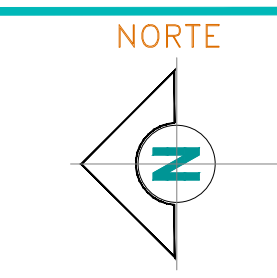

SIMBOLOGIA

- 1.- MUROS 2.- PISOS 3.- ESTRUCTURA
 4.- TECHO 5.- ACABADOS

UBICACIÓN	1	2	3	4	5
CONCEPTO	H-191	H-191	H-191	H-191	H-191

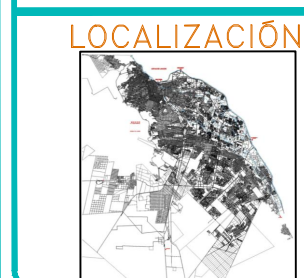

Autorizó:
 DR. ROBERTO MORA PALACIOS
DIRECTOR GENERAL DEL INSTITUTO
 Coordinó:
 ARO. LUIS MARTÍNEZ
COORDINADOR DE MOVILIDAD E INFRAESTRUCTURA
 Diseñó:

 Fecha:
 MARZO DE 2020
 Ubicación:
 CD. JUÁREZ

ESCALA:
 INDICADA

Clave:
UC-01