


SEÑALAMIENTO DE PROTECCIÓN PARA CIRCULACIÓN EN DOBLE SENTIDO

ANEXO D EP-712

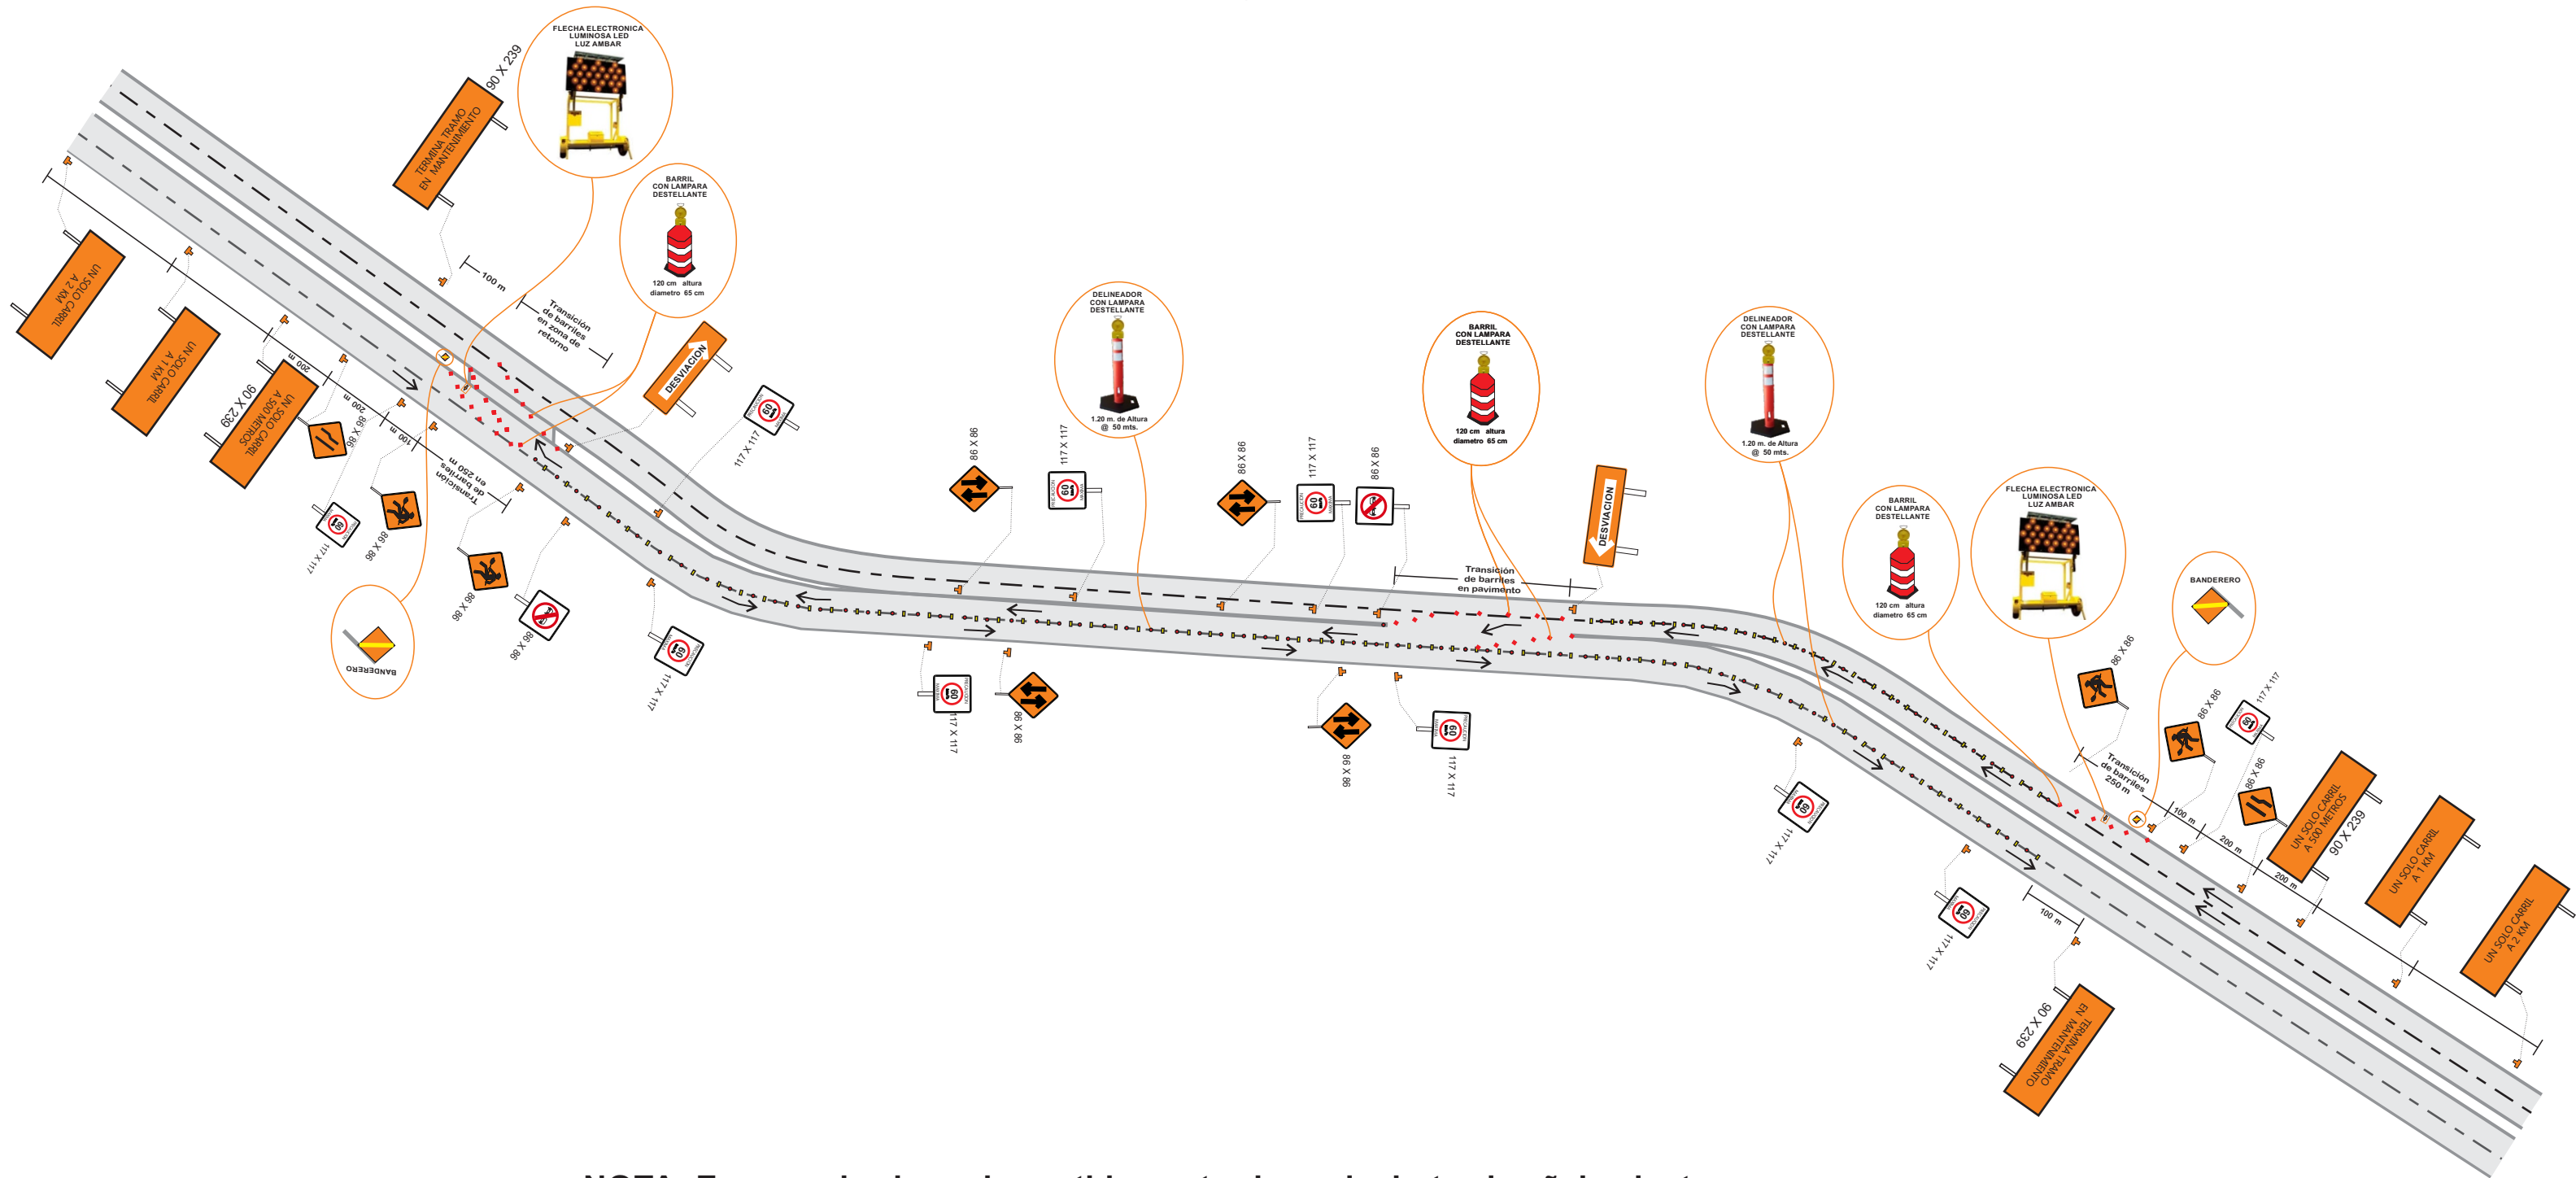

NOTA: En caso de cierre de sentido contrario, se invierte el señalamiento