



ACERA PTE C

ESCALA 1:75

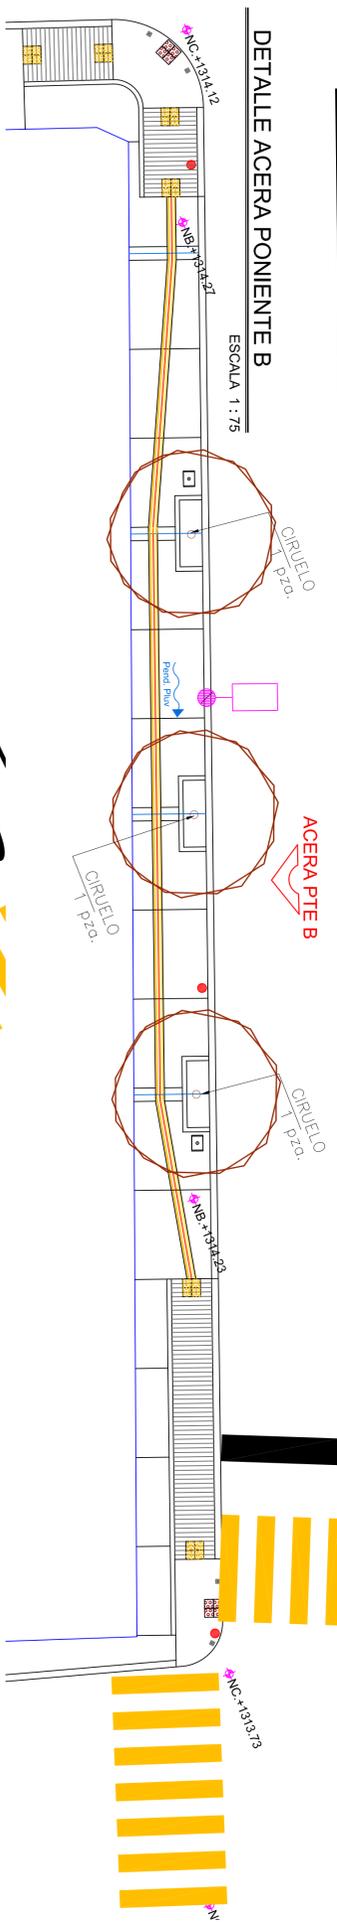

ACERA PTE B

ESCALA 1:75

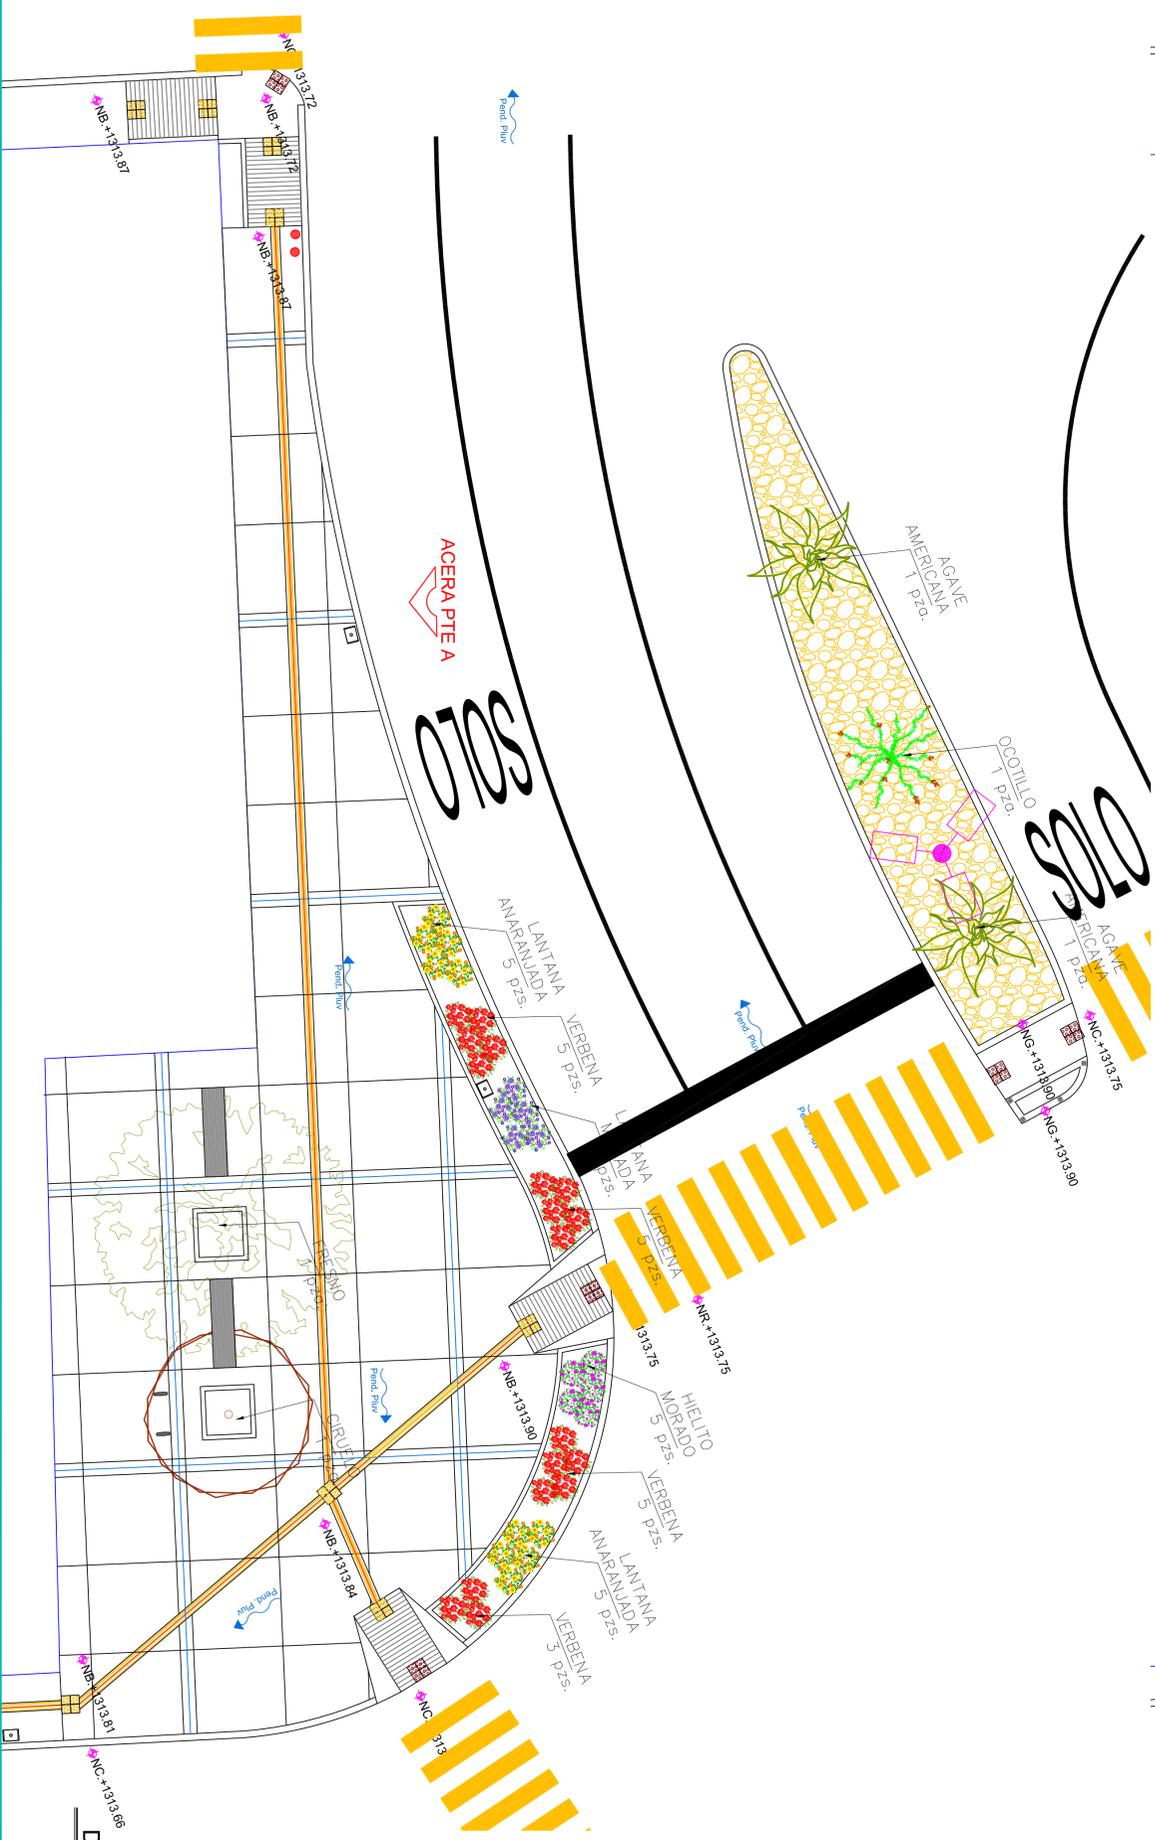

DETALLE ACERA PONIENTE A

ESCALA 1:75


ARBOLES	
	FRESNO
	CHITALPA
	PALO VERDE
	CIRUELO
	ARBOL EXISTENTE

ARBUSTOS	
	HIELITO MORADO
	LANTANA MORADA
	LANTANA ANARANJADA
	VERBENA
	AGAVE AMERICANA
	OCOTILLO

Nota importante:
 La especies propuestas en las jardineras de la pila se encuentran cuantificadas y señaladas dentro del proyecto específico dela la pila.



SIMBOLOGIA

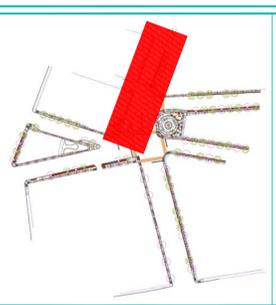

- ◆ NC: NIVEL DE CALLE
- ◆ NB: NIVEL DE BANQUETA
- ◆ NR: NIVEL DE REGISTRO

Nota importante:
 Los niveles de calle y banquetá en la propuesta de trazo e imagen urbana deberan respetar el nivel actual existente al ejecutar la obra.



Asesor:
 DR. ROBERTO MORA PALACIOS
 Director general del Instituto

Coordinador:
 ARO. LUIS E. MARTINEZ C.
 COORDINADOR DE MONITOREO E IMPLEMENTACION

Fecha:
 MAYO 2020

Observación:
 CD. JUAREZ, CHIH.

ESCALA:
 INDICADA

Clave:
J-03