




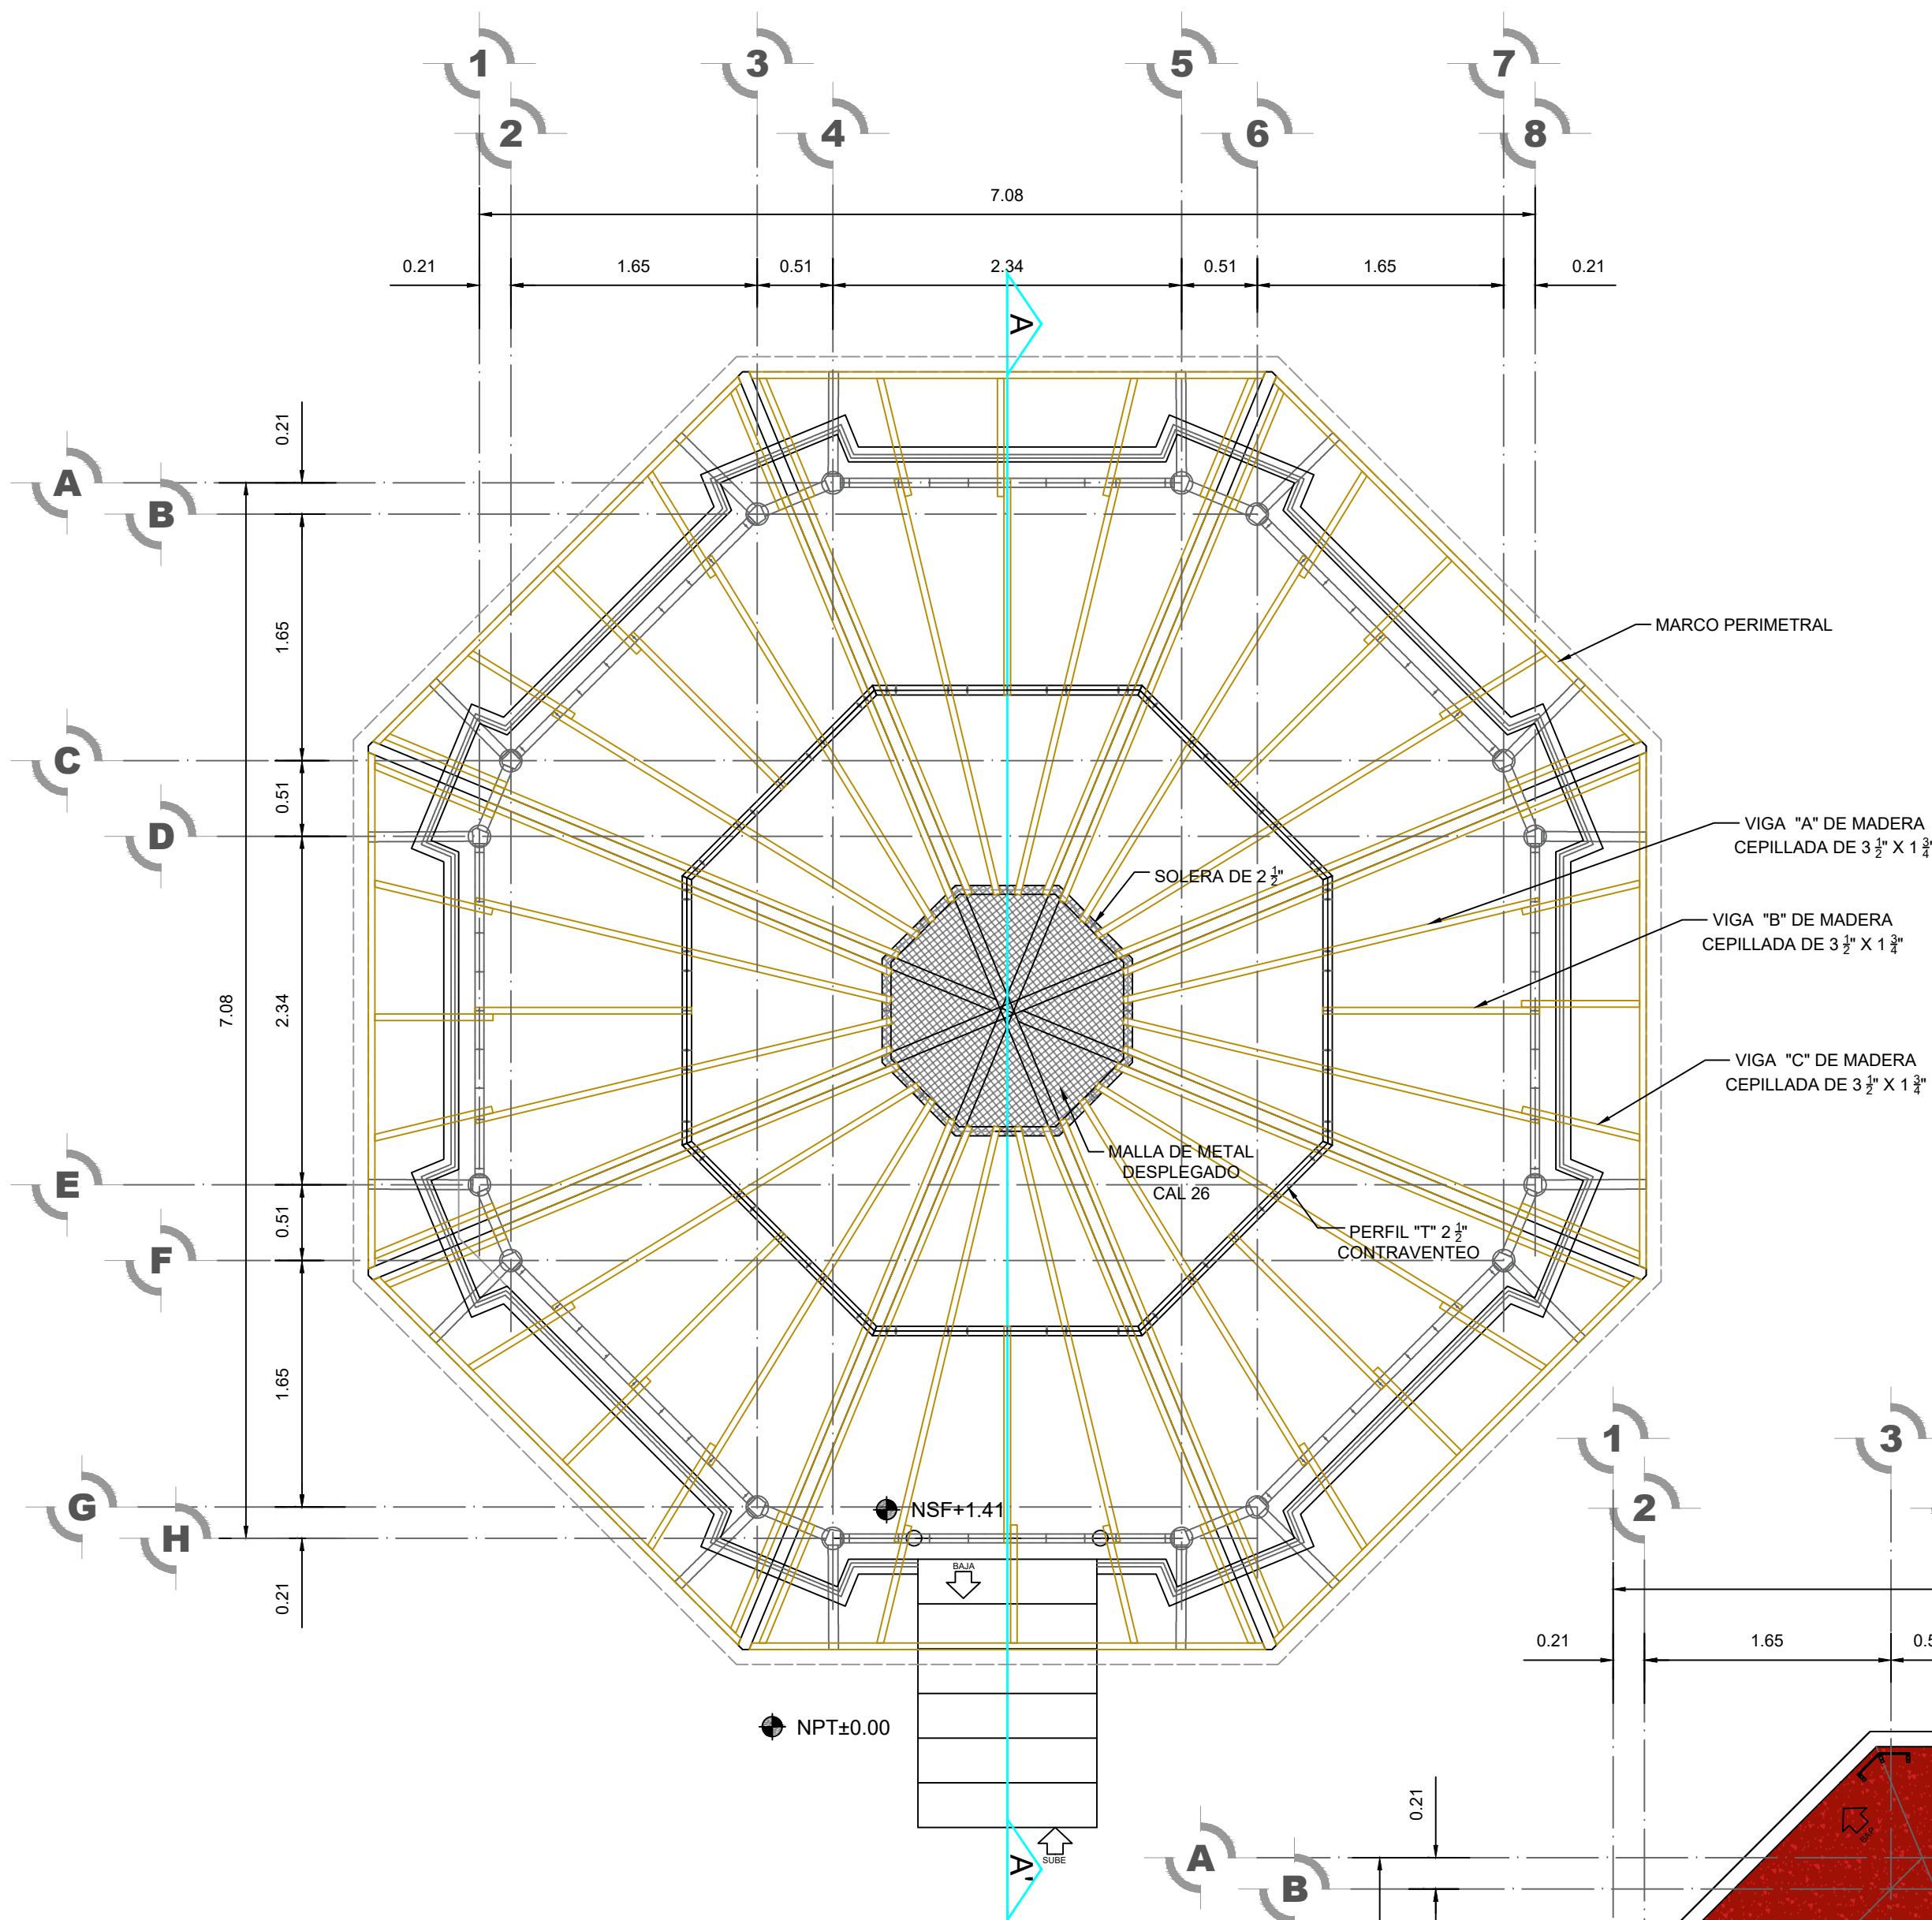

PLANTA DE VIGUERÍA
KIOSCO DEL PARQUE CHAVENA SIN ESCALA

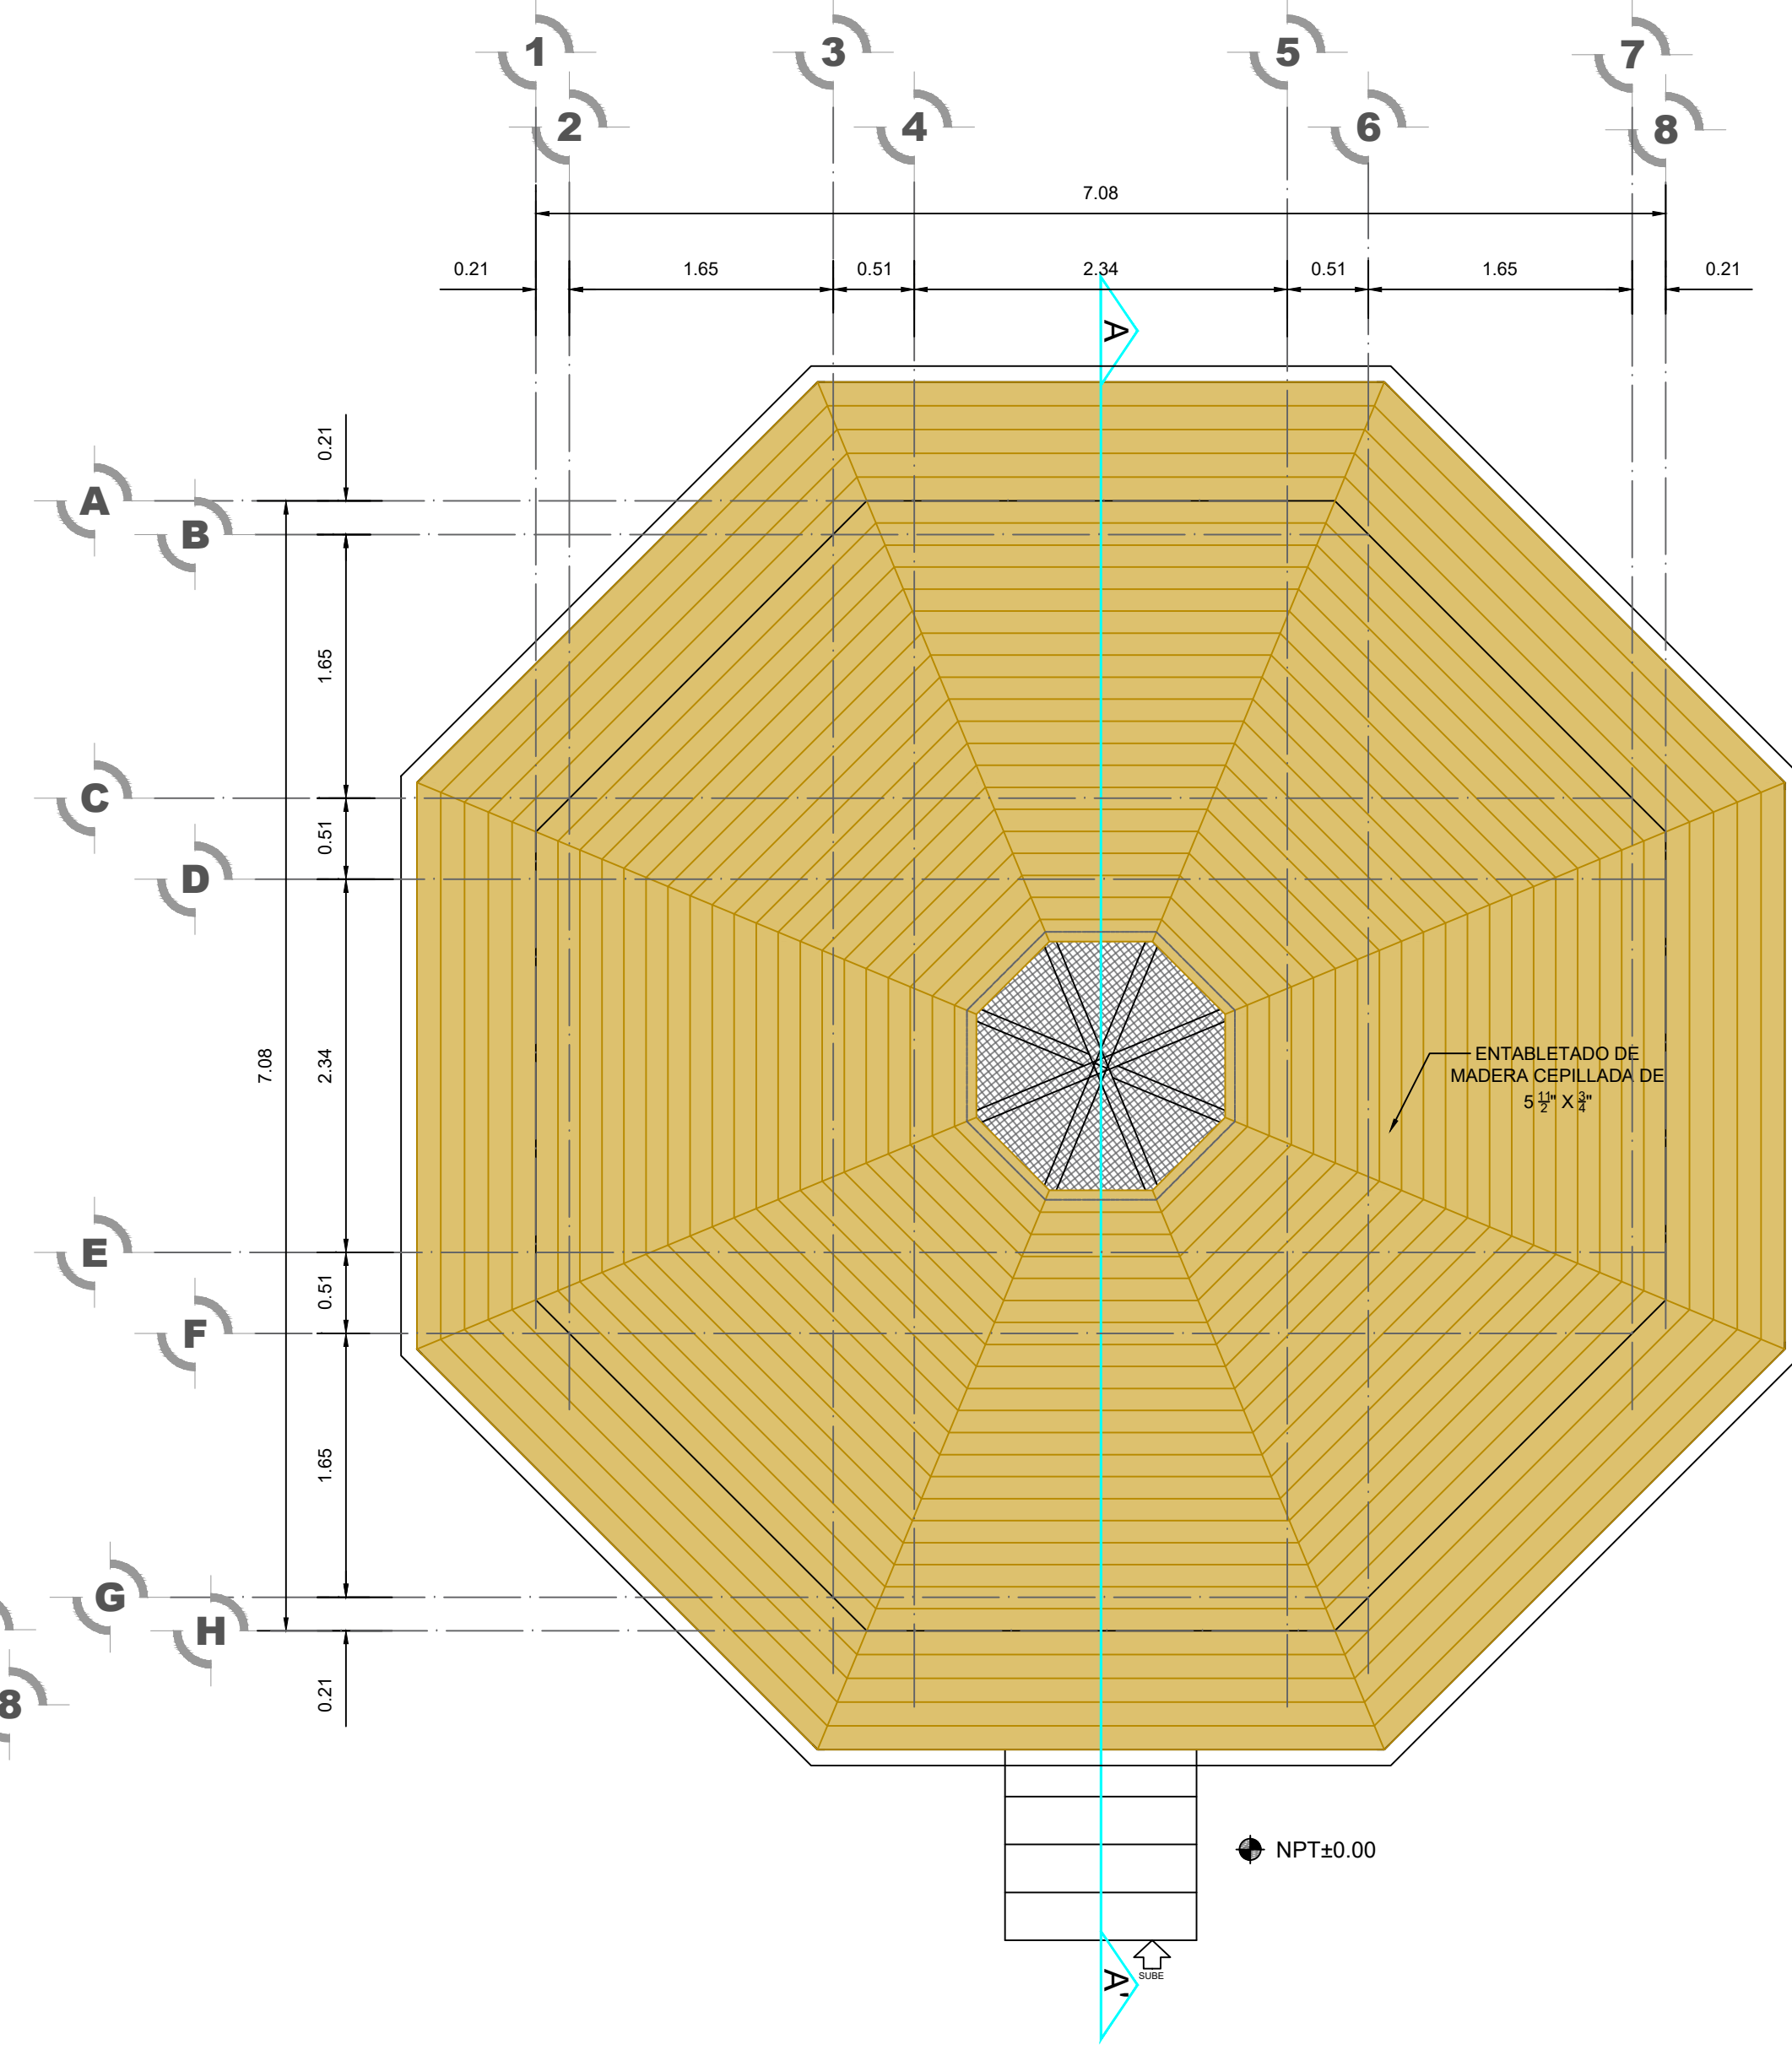


PLANTA DE ENMADERADO
KIOSCO DEL PARQUE CHAVENA SIN ESCALA

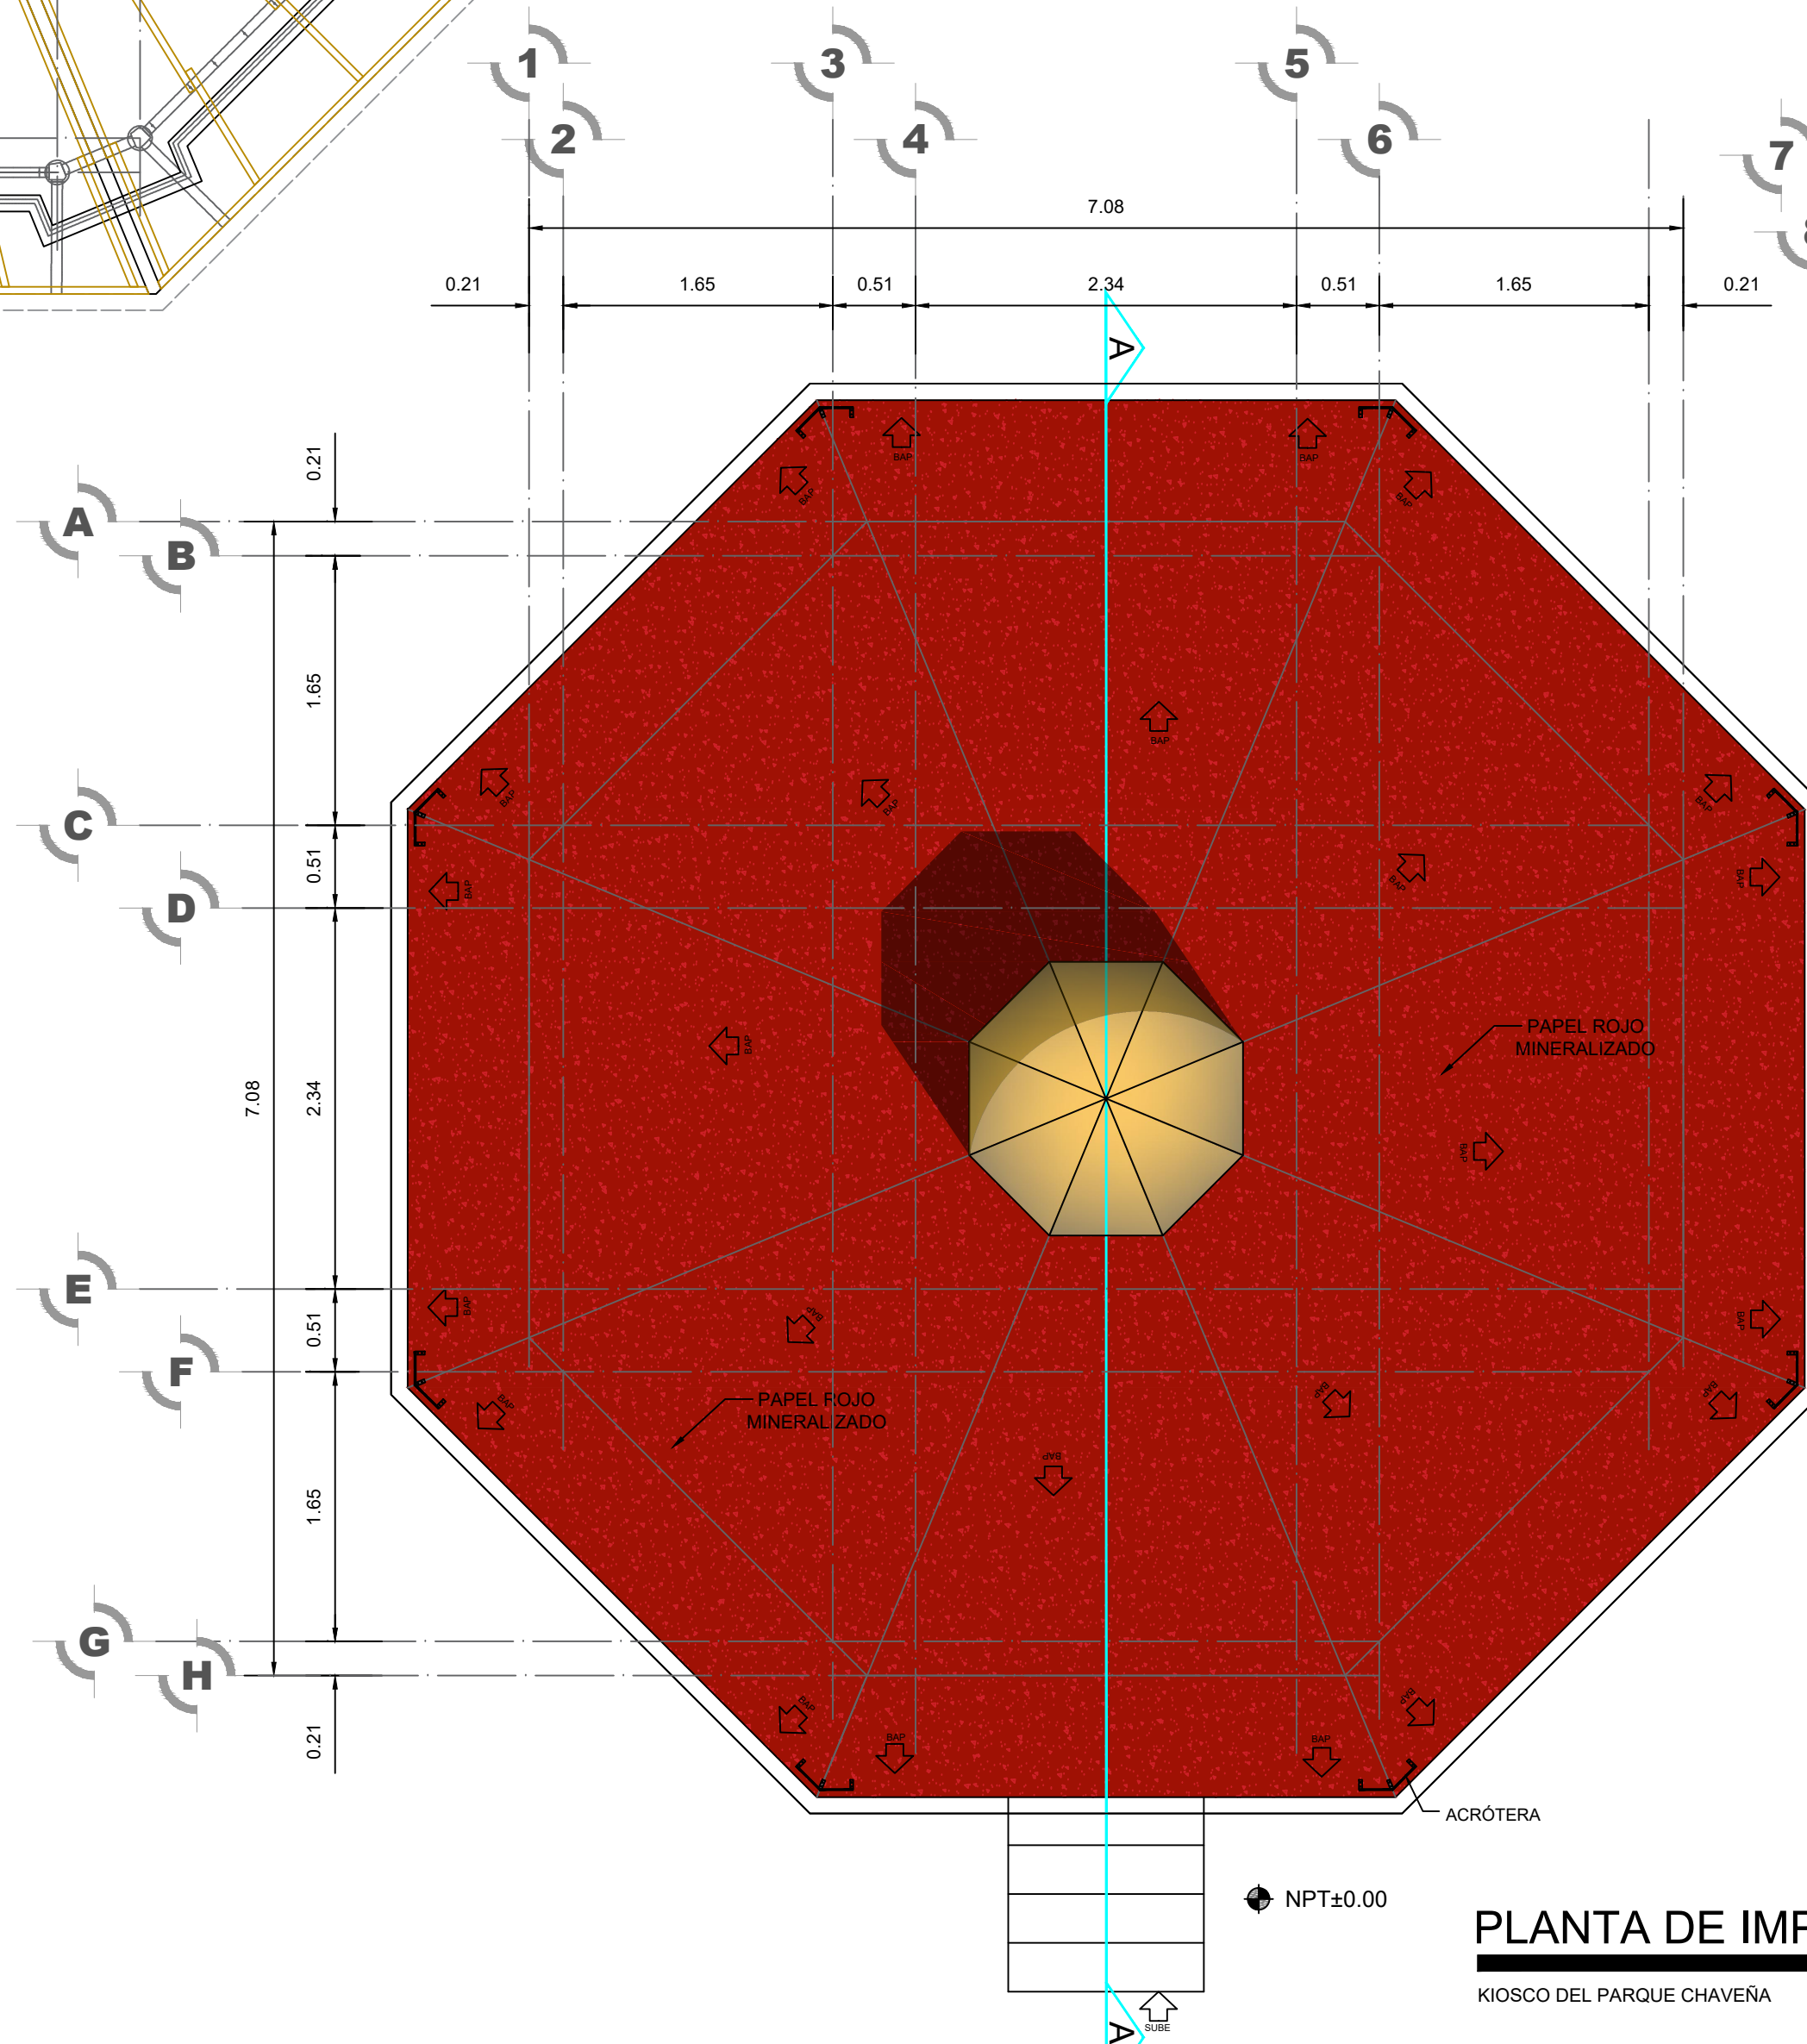

PLANTA DE IMPERMEABILIZACIÓN
KIOSCO DEL PARQUE CHAVENA SIN ESCALA



SIMBOLOGIA

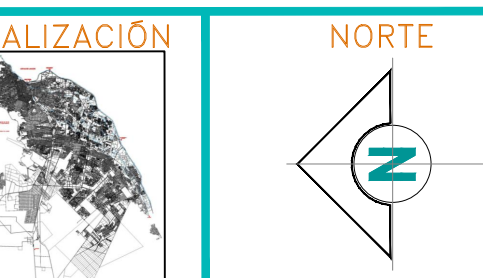

Autorizó:
DR. ROBERTO MORA PALACIOS
DIRECTOR GENERAL DEL INSTITUTO
Coordinó:
ARO. LUIS MARTÍNEZ
COORDINADOR DE MOVILIDAD E INFRAESTRUCTURA
Diseño:
Fecha:
MARZO DE 2020
Ubicación:
CD. JUÁREZ

ESCALA:
INDICADA

Clave:
ARQ-02