



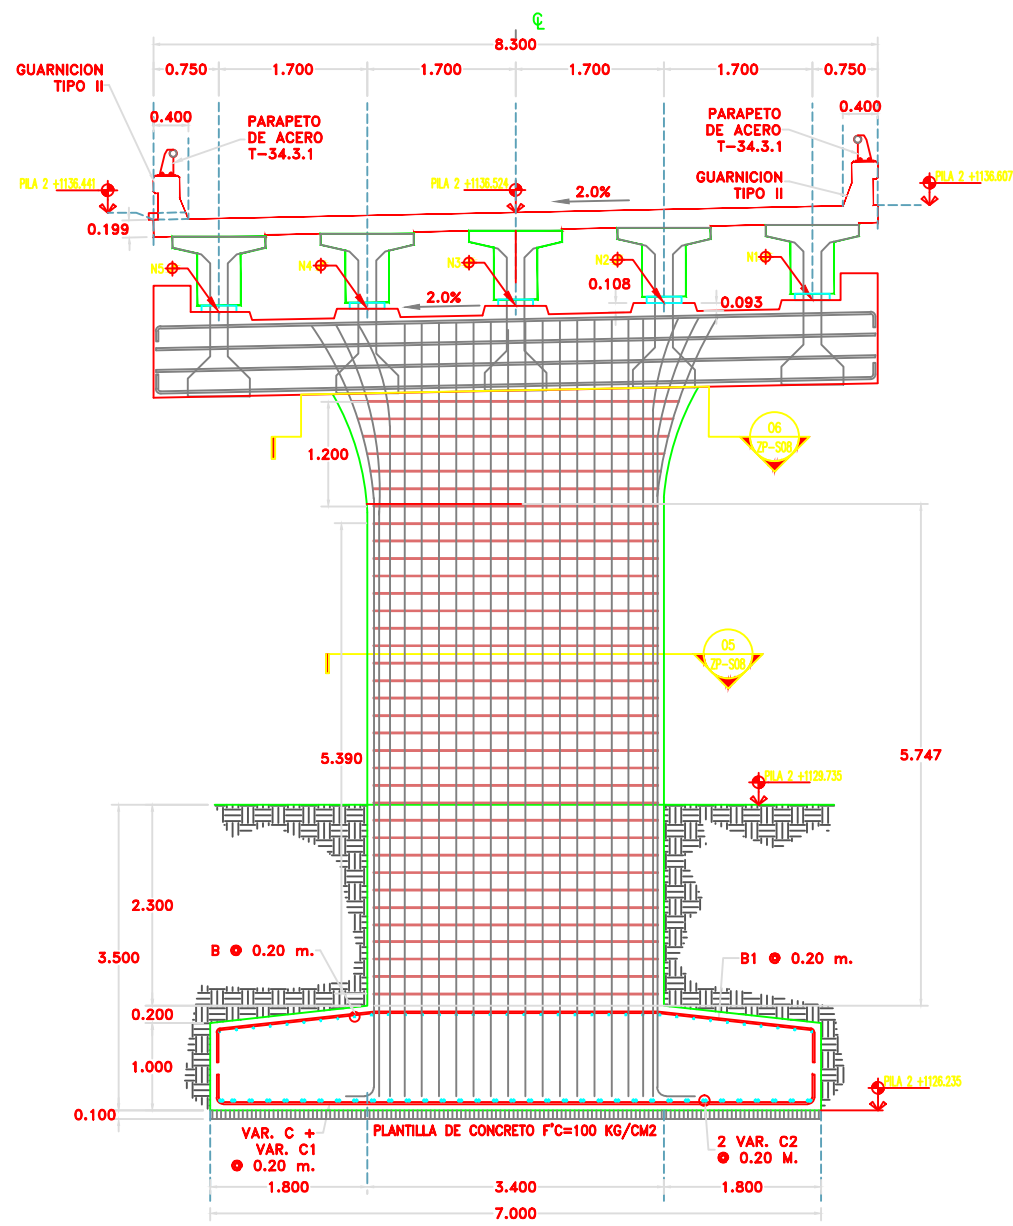


ELEVACION

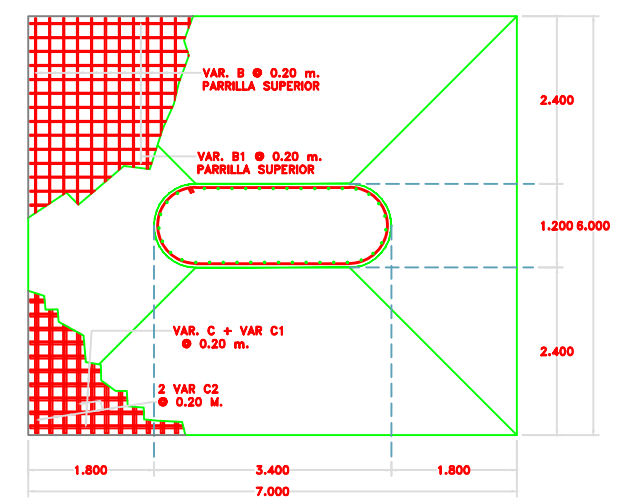


PLANTA


01 Pila en Ejes 2,3,4 y 5
ESCALA: 1:20

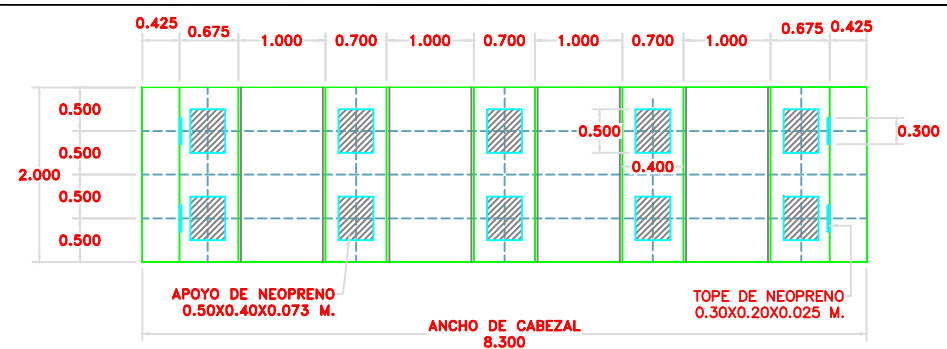

02 Planta Cabezal Pilas 2,3,4 y 5
ESCALA: 1:40

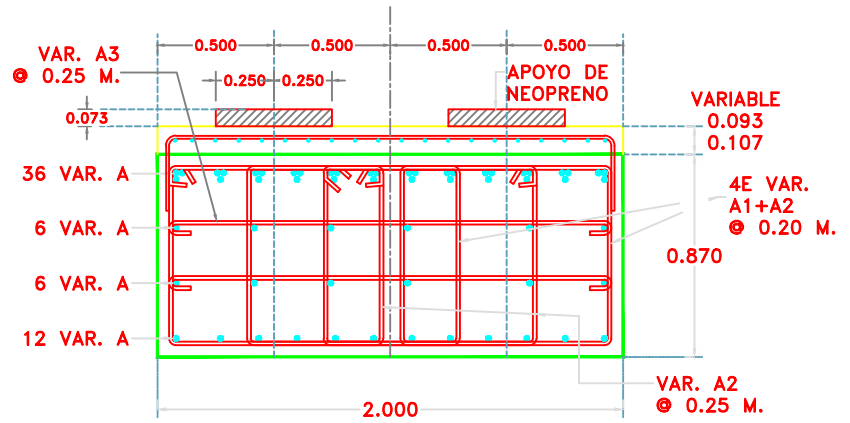

03 Detalle de Cabezal
ESCALA: 1:40

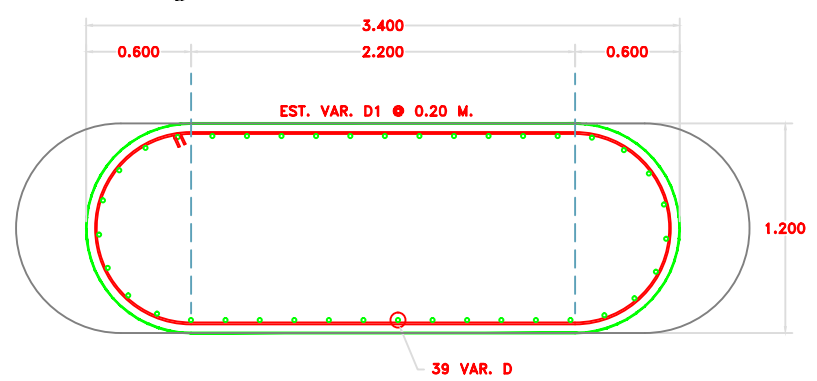


05 Corte Por Columna
ESCALA: 1:30




06 Corte Por Columna
ESCALA: 1:30


NIVELES DE APOYO SOBRE BANCOS					
EJE	N1	N2	N3	N4	N5
2	1135.520	1135.486	1135.452	1135.418	1135.384
3	1136.176	1136.142	1136.108	1136.074	1136.040
4	1135.870	1135.836	1135.802	1135.768	1135.734
5	1134.580	1134.546	1134.512	1134.478	1134.444

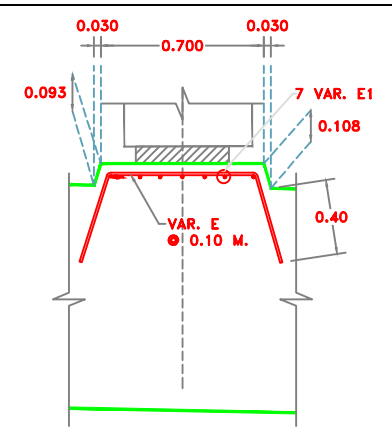


CORTE X-X'

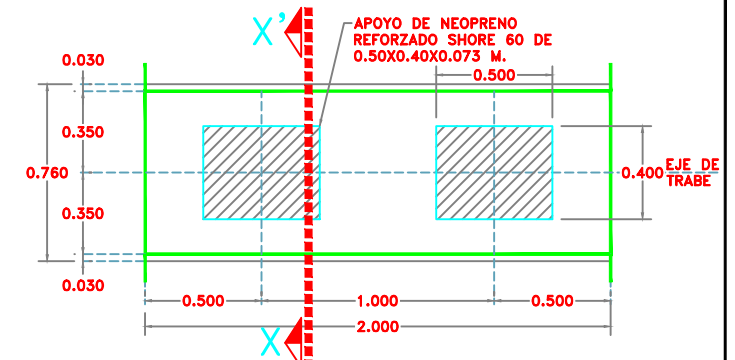


04 Banco de Apoyo
ESCALA: 1:15

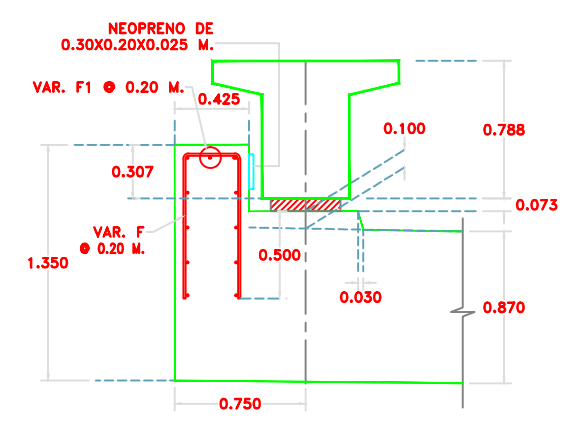

07 Detalle de Tope
ESCALA: 1:15

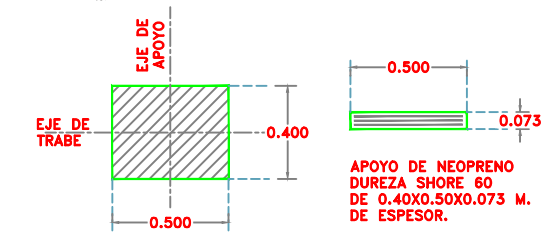

08 Apoyos de Neopreno
ESCALA: 1:15

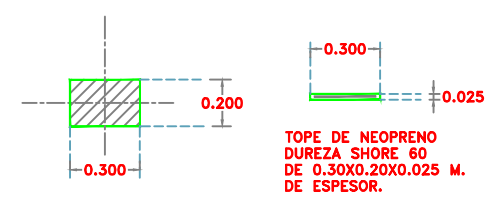

09 Topes de Neopreno
ESCALA: 1:15

PH
DISEÑO ESTRUCTURAL
ING. PEDRO I. HERNANDEZ E.
CALLE DECIMA No. 4618
COL. SANTA ROSA, TEL.: 410-17-73
E-mail: phdiseño@gmail.com

CALCULO:
ING. PEDRO I. HERNANDEZ ESCOBEDO

DISUJO:
FRANCISCO DOMINGUEZ R.

REVISOR:

ESCALA:
INDICADA

ACOTACION:
METROS

FECHA:
AGOSTO 2019

PROPIETARIO:

UBICACION:
AV. LAS TORRES Y BLVD. ZARAGOZA
CD. JUAREZ, CHIH.

PERITO:

NOMBRE PROYECTO:
PASO SUPERIOR
AV. LAS TORRES Y BLVD. ZARAGOZA
CUERPO "B" PONIENTE

REVISIONES:

REV.	FECHA

NOMBRE DEL PLANO:
PILA 2

NOMBRE DEL PLANO:
ZP-S08-1