



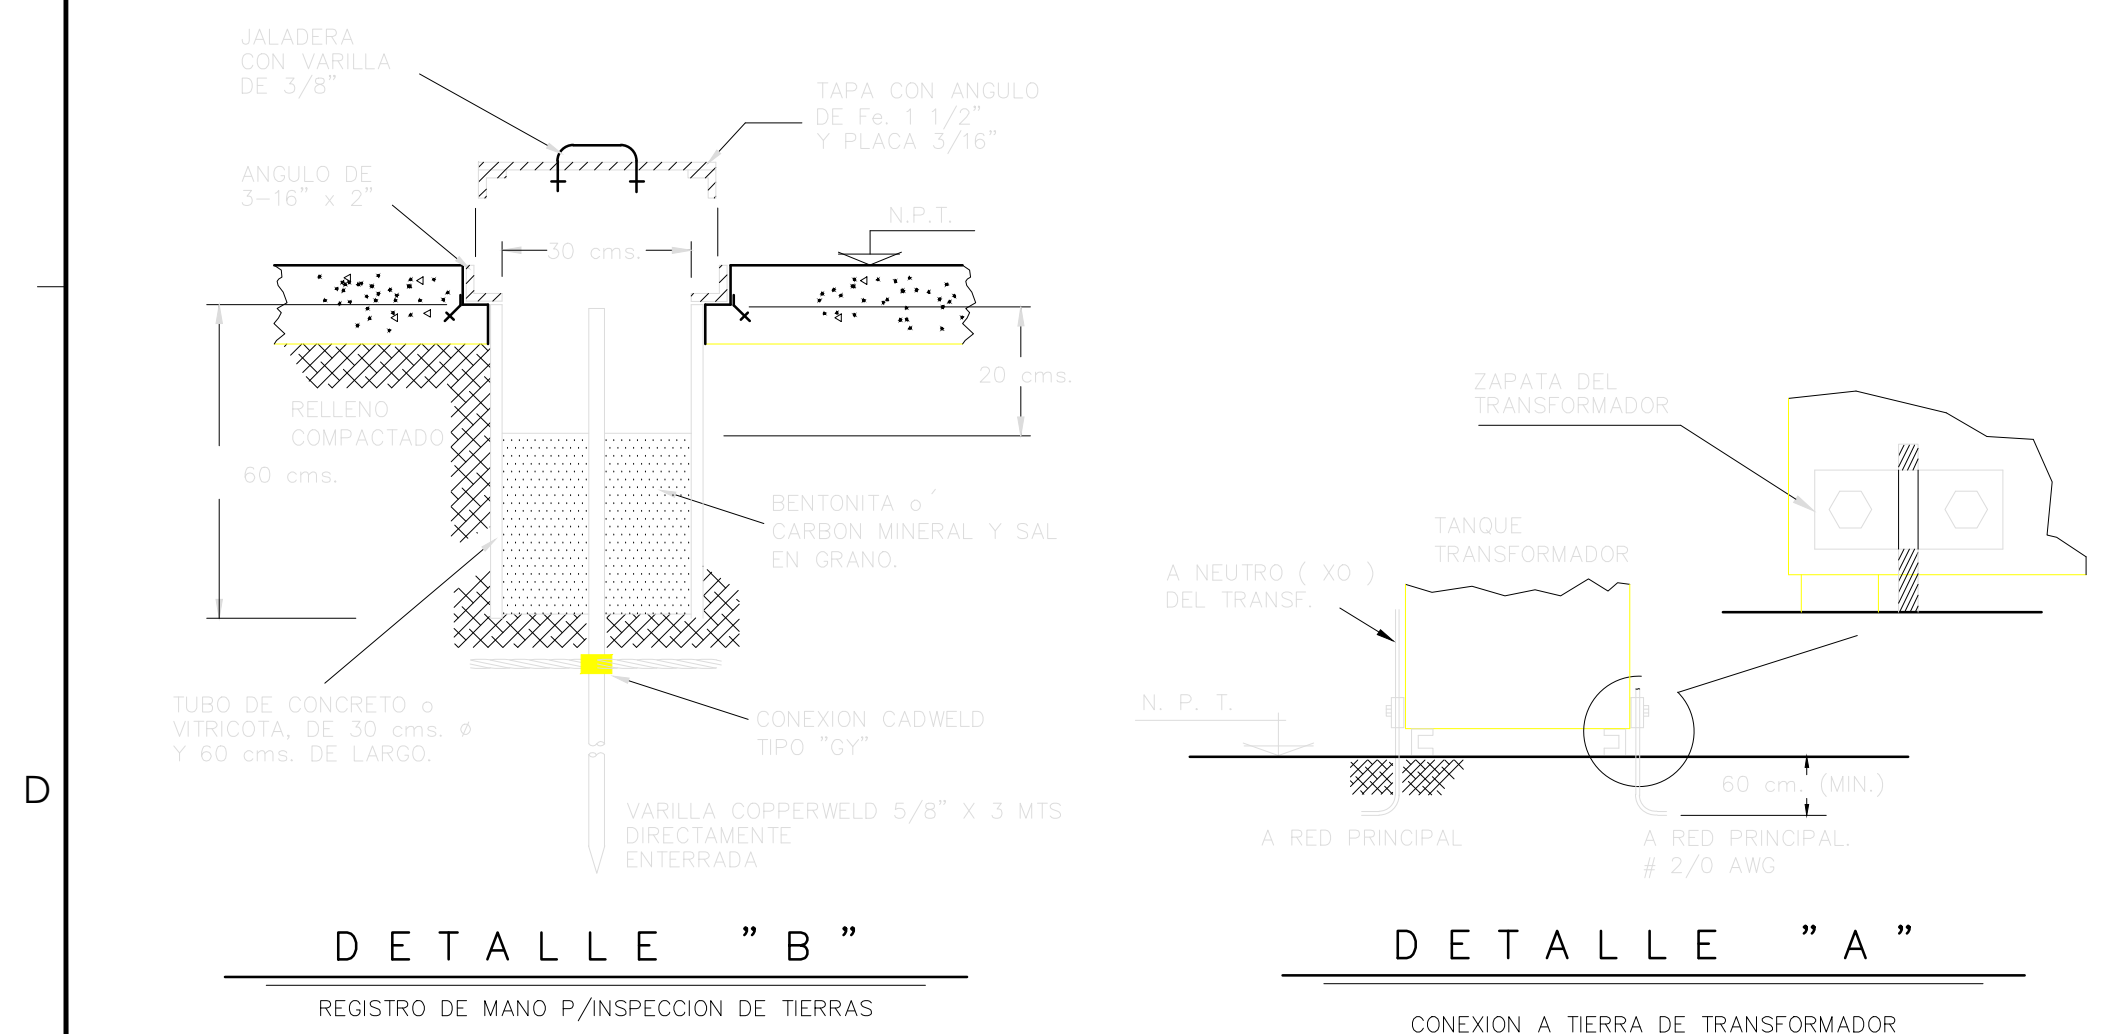

SIMBOLOGIA	
	REGISTRO SUBTERRANEO PREFABRICADO PARA MEDIA TENSION DE 116x116x116cm CON TAPA CLASE 84A Y 84B, SEGUN NORMA OFE-RMTB3 (EL REGISTRO SERA TIPO BANQUETA)
	LINEA SUBTERRANEA CON BANCO DE DUCTOS DE PVC DE 103 mm CEDULA 40. (VER DETALLE DE DUCTOS)

CEDULA DE CONEXIONES			
CLAVE	DESCRIPCION	MOLDE CAT.	CARTUCHO
"A"	CONEXION SOLDABLE TIPO "TA" CABLE # 4/0 AWG DE PASO A CABLE CAL. # 4/0 AWG EN DERIVACION.	TAC-2Q2Q	# 90
"B"	CONEXION SOLDABLE TIPO "TA" CABLE # 4/0 AWG DE PASO A CABLE CAL. # 2/0 AWG EN DERIVACION.	TAC-2Q2Q	# 90
"E"	CONEXION SOLDABLE TIPO "CY" CABLE # 4/0 AWG DE PASO A VARILLA DE TIERRA DE 16 mm Ø	GYE-162Q	# 150
"F"	CONEXION SOLDABLE TIPO "XB" CABLE # 4/0 AWG DE PASO A CABLE # 4/0 AWG DE PASO	XBM-2Q2Q	# 250
"K"	ZAPATA MECANICA PARA CAL. 4/0 AWG		

SIMBOLOGIA	
SÍMBOLO	DESCRIPCION
	VARILLA P/TIERRA TIPO COPPERWELD 5/8" x 3.00 MTS., DIRECTAMENTE ENTERRADA
	VARILLA P/TIERRA IDEM ANTERIOR PERO EN REGISTRO DE INSPECCION. VER DETALLE "A".
	INDICA CONEXION MECANICA O SOLDABLE (VER CEDULA DE REFERENCIA)
	CABLE DE COBRE PURO ELECTROLITICO, DESNUDO, TEMPLE SEMIDURO, CALIBRE INDICADO.
	CONEXION A COLUMNA Y/O EQUIPO. CON CABLE DE COBRE DESNUDO CAL. 4/0 AWG

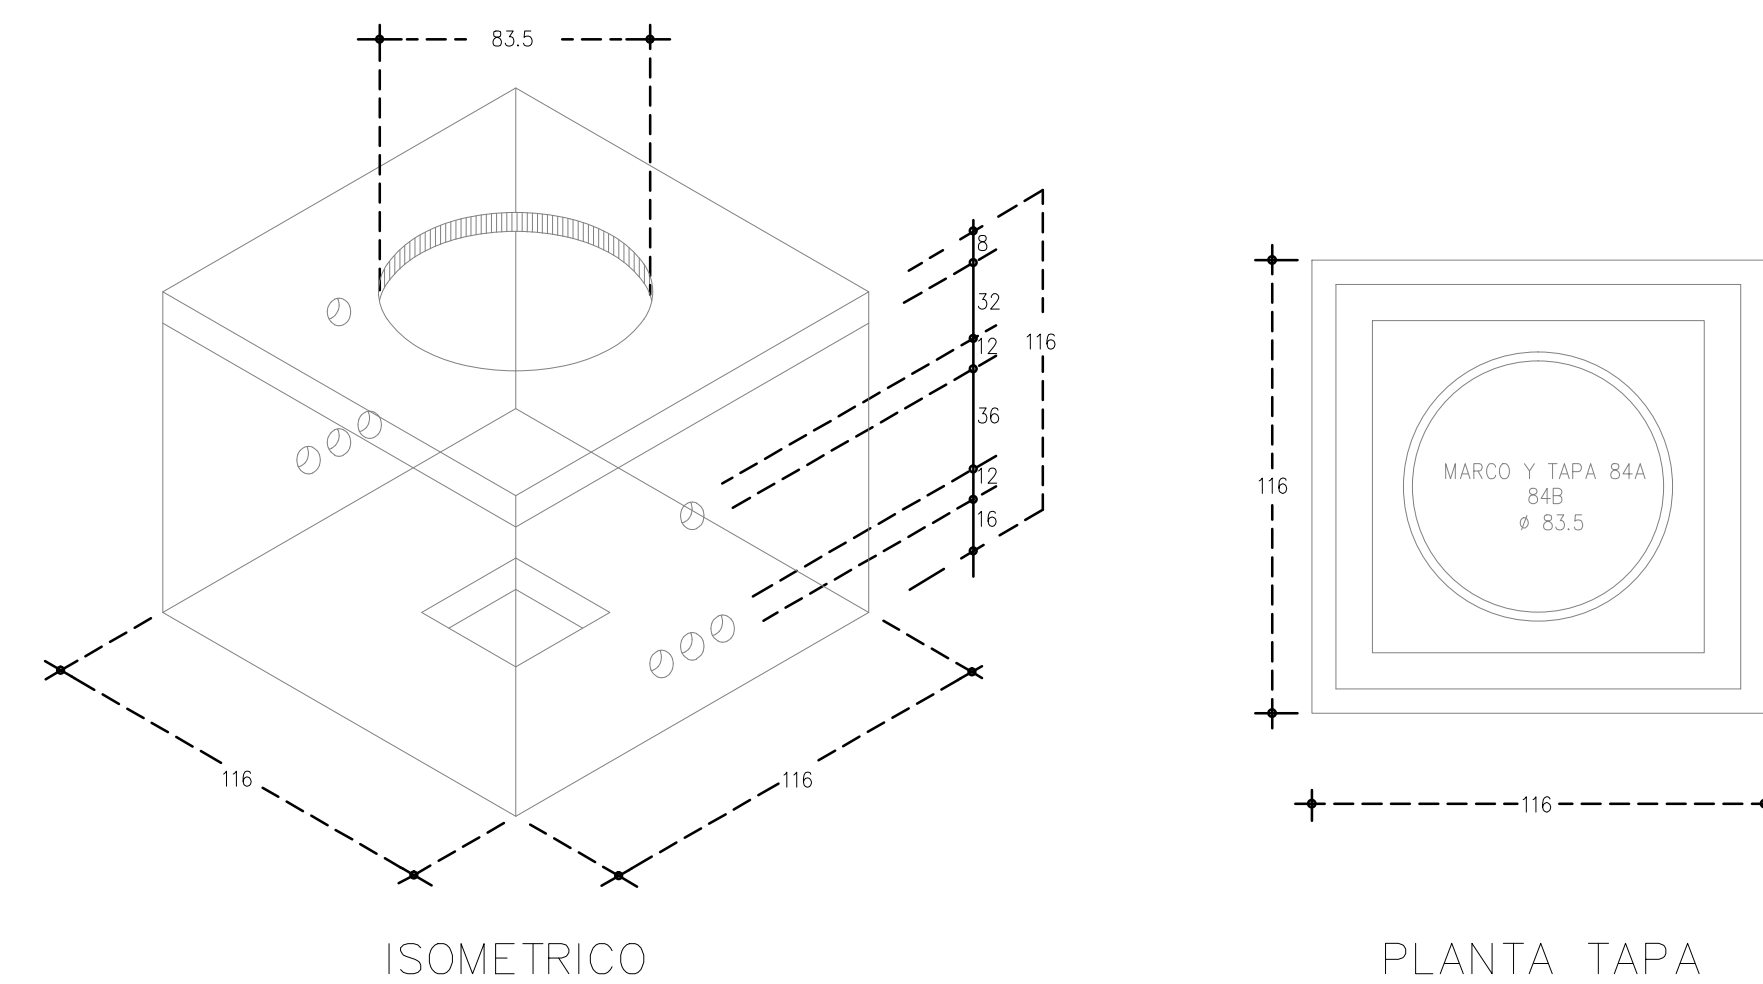

DIRECTOR RESPONSABLE DE OBRA:	
ARG. GASTÓN RENÉ FOURZAN RIERRO CEDULA PROFESIONAL 3472853	
CORRESPONSABLE ARQUITECTONICO:	
ARG. GASTÓN RENÉ FOURZAN RIERRO CEDULA PROFESIONAL 3472853	
COKRESPONSABLE ESTRUCTURAL:	
ING. OSCAR RAFAEL RUÍZ MEDINA CEDULA PROFESIONAL 300000008 FPE DTE 17-01-15-VIII	
PERITO DE INSTALACION ELECTRICA:	
 CONTRATISTAS SA DE CV	
ING. AARON ARRAS PEREZ CEDULA PROFESIONAL 2030401	
PERITO DE INSTALACION DE GAS:	
NOMBRE DEL PERITO DE INSTALACION DE GAS	
DESARROLLO URBANO Y ECOLOGIA:	
JUNTA CENTRAL DE AGUA Y SANEAMIENTO:	
PROTECCION CIVIL:	
AUTORIZACION DEL SOLICITANTE:	
SUBSECRETARIA DE OBRAS PUBLICAS DE LA FRONTERA	
TABLA A.1 DETERMINACION DEL RIESGO DE INCENDIO	
CONCEPTO	RIESGO DE INCENDIO
SUPERFICIE CONSTRUIDA EN M ²	ORDINARIO ALTO
	MEJOR A 3.000 IGUAL O MAYOR A 3.000
POR TANTO, EL RIESGO ES: ORDINARIO	
SUPERFICIES:	
TERRENO:	1053.04 m ²
CONSTRUCCION (EDIFICACION):	1.648.10 m ²
CONSTRUCCION (AMPLIACION):	000.00 m ²
CONSTRUCCION (DEMOLICIONES):	000.00 m ²
CONSTRUCCION (OBRAS EXTERIORES):	185.23m ²
UBICACION:	
AV. LERDO SUR 205, CENTRO, 32001 CIUDAD JUÁREZ, CHIH.	
GEOLOCALIZACION:	
31° 44' 17.08" N 106° 28' 53.98" O ALTUTD : 1.120 MSNM	
REVISO:	
MITRO, ARTURO MARQUEZ MELENDEZ JEFE DEL DEPARTAMENTO DE PROYECTOS	
COLABORADORES:	
ARO. KARLA LUI NAVARET REGORIA ARO. MARLEN NEVARETE ARRAS ARO. MERITH A. CASAS RAMAZA ARO. JONATHAN MARQUEZ DIAZ ARO. ALEJO REYES CANATE	
ESCALA:	DIMENSIONES:
INDICADA	EN METROS
FECHA:	CLAVE:
29-ABRIL-2020	
NOMBRE DEL PROYECTO:	
PROYECTO EJECUTIVO PARA ADECUACIÓN DEL EDIFICIO DE CORREOS A USO DE BIBLIOTECA PÚBLICA EN CD. JUÁREZ, CHIH.	
NOMBRE DEL PLANO:	
SUBESTACION Y RED DE TIERRAS	
No. del PLANO:	
IE.04-21	