


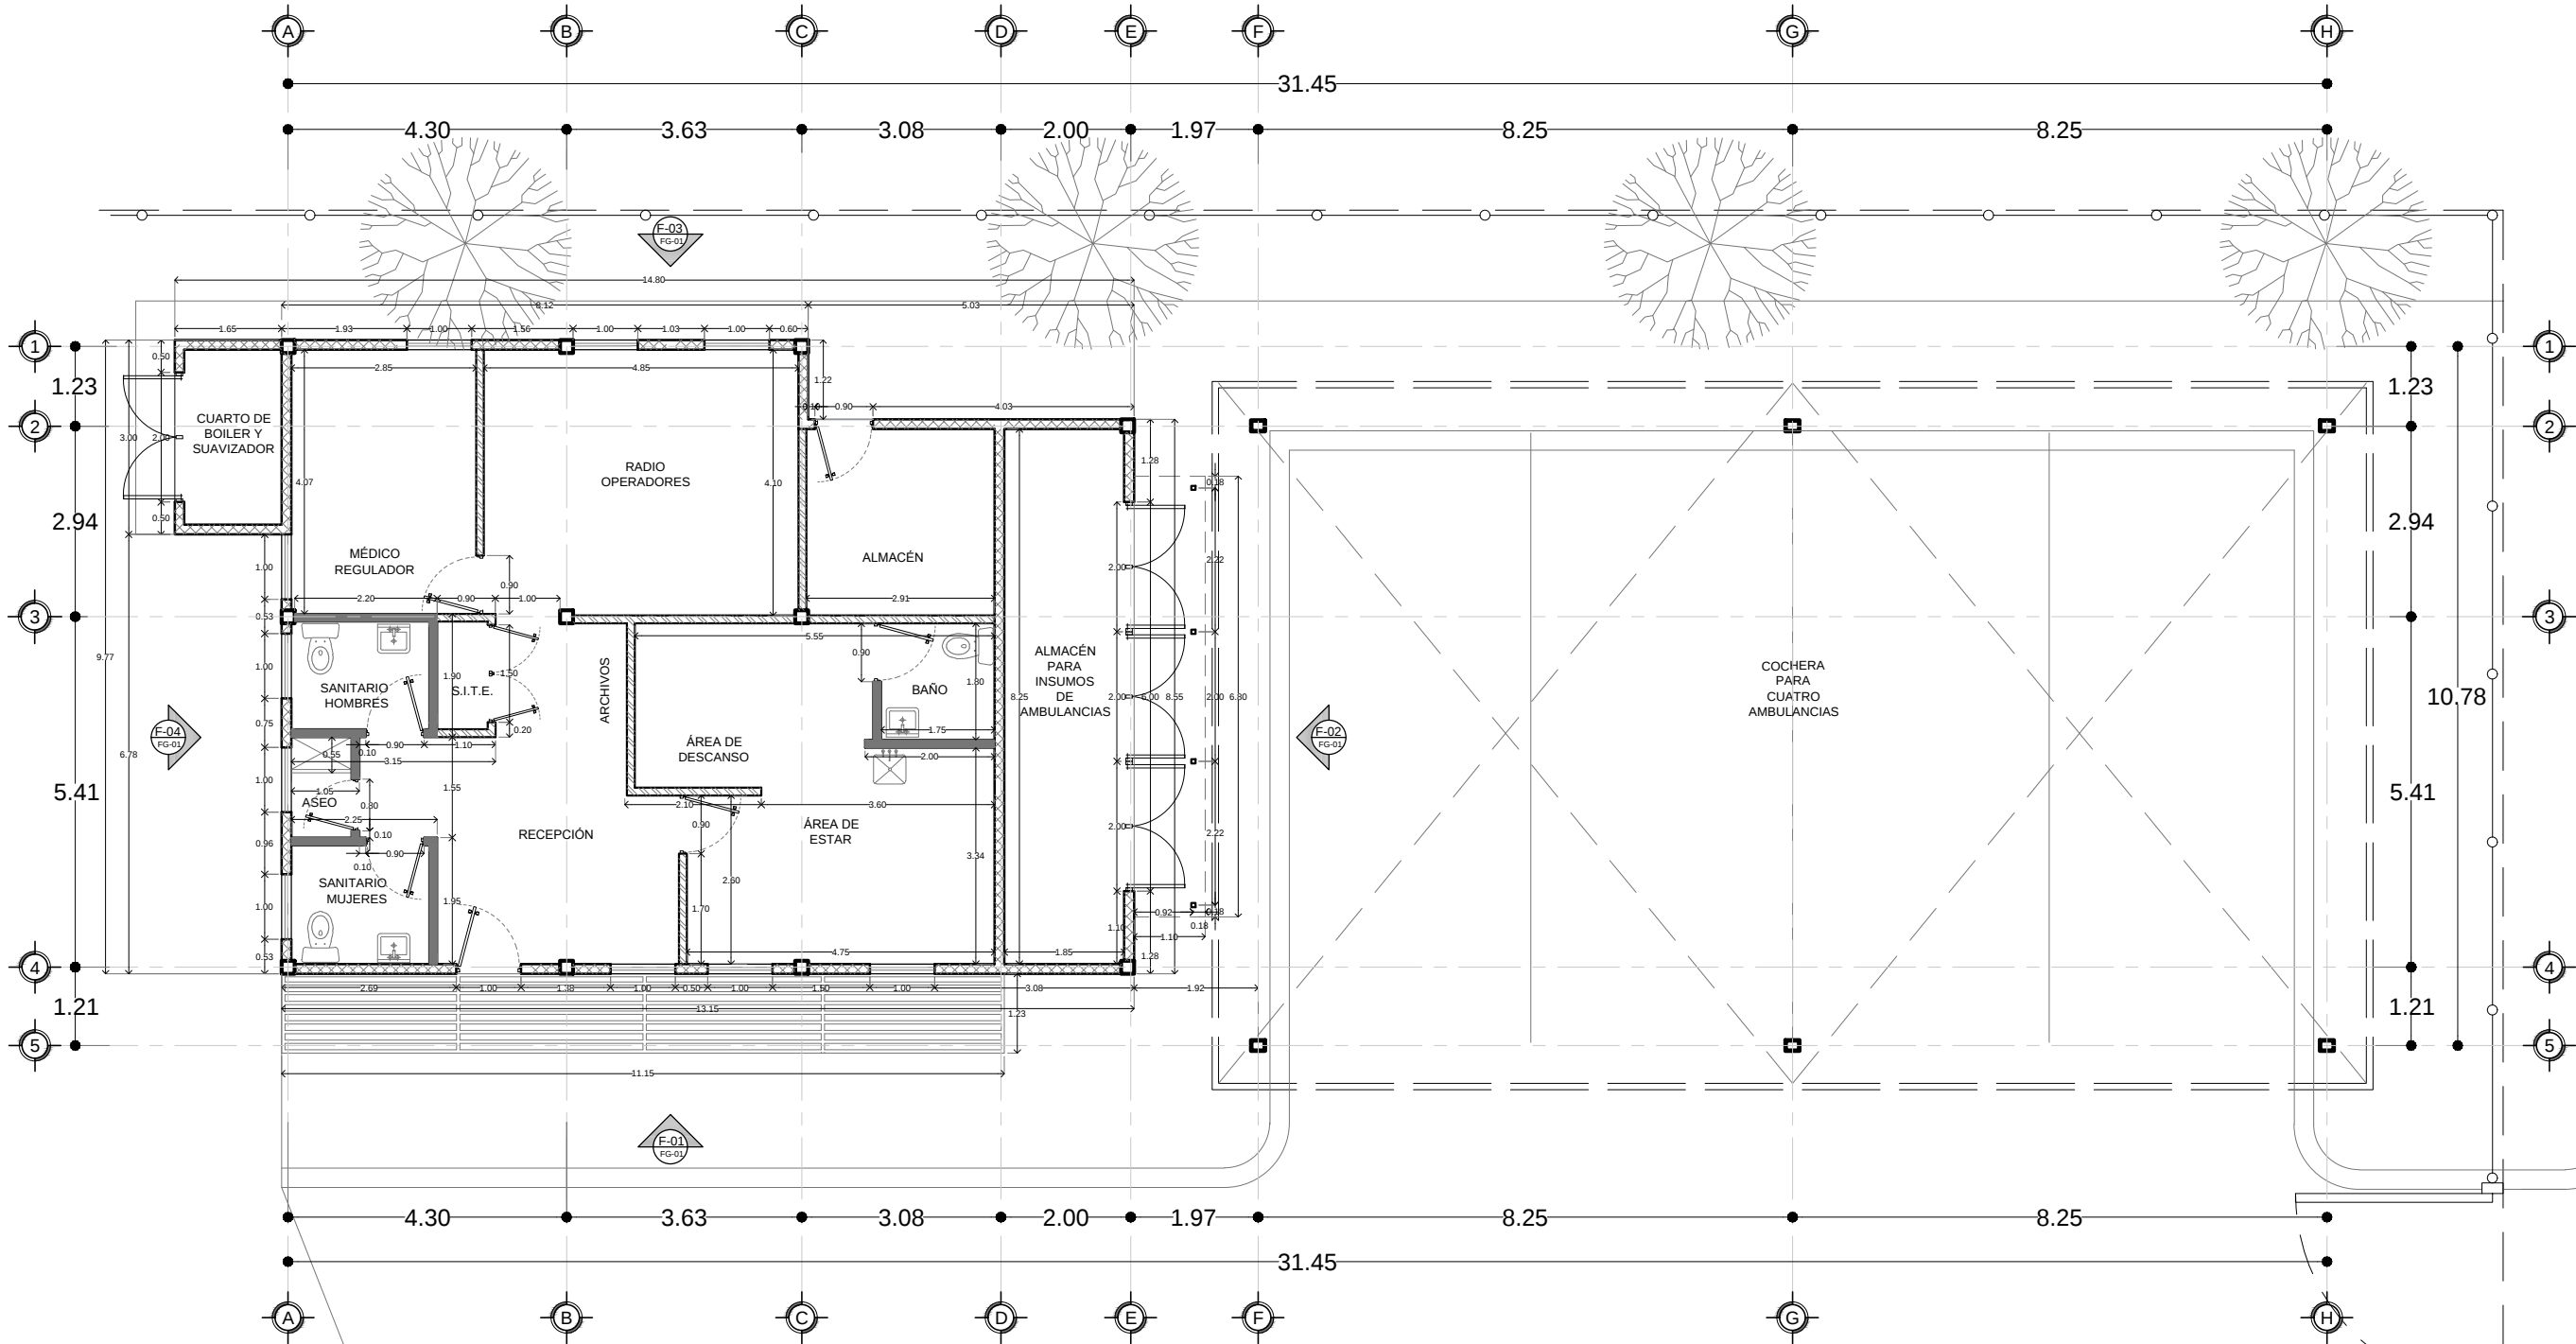

SIMBOLOGÍA DE MUROS	
	MUROS NUEVOS EXTERIORES DE 15CM DE ANCHO, DE BLOCK A BASE DE FARLIC.
	MUROS NUEVOS DE 12 CM DE ANCHO DE TABLARROCA DE 1/2" DOBLE CARA
	MURO MIXTO DE PANEL DE TABLACIMIENTO Y PANELES DE YESO CON 12CM DE ANCHO



SECRETARÍA DE SALUD



SALUD
SECRETARÍA DE SALUD



SERVICIOS DE SALUD
CHIHUAHUA

ELABORO PROYECTO EJECUTIVO:
SUBDIRECCIÓN DE OBRAS Y CONSERVACIÓN
DEPARTAMENTO DE PROYECTOS

JEFE DE DEPARTAMENTO DE PROYECTOS:

ARQ. EDUARDO GONZÁLEZ TEJEDA

DIBUJO:
ARQ-001_002

CONSULTOR DE DISEÑO/INGENIERIA:

SIMBOLOGÍA GENERAL:	
	CORTE
	ELEVACIÓN
	NIVEL
	PENDIENTE
	CAMBIO DE NIVEL
N.P.T.	NIVEL DE PISO TERMINADO
N.PR.	NIVEL DE PRETIL
N.CE.	NIVEL DE CERRAMIENTO
N.L.	NIVEL DE LOSA
N.B.	NIVEL DE BANQUETA
N.CU.	NIVEL DE CUMBRERA
N.I.L.	NIVEL INFERIOR DE LOSA

- NOTAS:
1. LAS COTAS RIGEN AL DIBUJO, NO SE TOMARÁN MEDIDAS A ESCALA DE ESTE PLANO.
 2. NIVELES Y ACOTACIONES EN METROS.
 3. COTAS A PAROS DE ALBANILERIA.
 4. ESTE PLANO DEBERÁ VERIFICARSE CON EL CORRESPONDIENTE RESPONSABLE DE LA INGENIERIA, CUALQUIER DISCREPANCIA DEBERÁ CONSULTARSE CON LA DIRECCIÓN DE LA OBRA.
 5. EL CONTRATISTA RECTIFICARÁ EN EL LUGAR DE LA OBRA ANTES DE EJECUTAR LAS DIMENSIONES Y NIVELES INDICADOS EN ESTE PLANO, DEBENDO SOMETER A LA DIRECCIÓN DE LA OBRA CUALQUIER DIFERENCIA QUE HUBIERE, ASÍ COMO LA INTERPRETACIÓN QUE DE EL PROPIO CONTRATISTA A ESTE DIBUJO.
 6. TODOS LOS ACABADOS SEÑALADOS EN ESTE PLANO DEBERÁN EJECUTARSE DE ACUERDO A LAS ESPECIFICACIONES CORRESPONDIENTES.

INFORMACIÓN GENERAL DE PROYECTO:	
SUP. AMPLIACION:	53.55 M2
SUP. REMODELACION:	245.24 M2
TOTAL:	298.79M2
CRUM:	122.37 M2
SUP. CUBIERTA:	161.66 M2
TOTAL:	602.95M2
ESCALA:	1:50
ACOTACION:	METROS
NIVELES:	METROS

PROYECTO

**CESSA
TIERRA NUEVA
CUAUHTEMOC**

REMODELACION Y AMPLIACION

UBICACION:
Calle 62 1.5 Col. Tierra Nueva
C.P. 31524 Cd. Cuauhtemoc,
Chihuahua.

FECHA:
Mayo 2020
PLANO:
**PLANTA
DE ALBANILERIA**

ORIENTACION:


CLAVE DE PLANO:
AL-01c