

COORDINADOR DE OBRAS:
ARO. FRANCISCO JAVIER OROZCO

DIBUJO:
DEPTO. DE PROYECTOS:
ARO. DELIA M.
ARO-06

CONSULTOR DE DISEÑO/INGENIERIA:

SIMBOLOGÍA GENERAL:

	CORTE
	ELEVACIÓN
	NIVEL
	PENDIENTE
	CAMBIO DE NIVEL
	NIVEL DE PISO TERMINADO
	NIVEL DE PRETIL
	NIVEL DE CERRAMIENTO
	NIVEL DE LOSA
	NIVEL DE BANQUETA
	NIVEL DE CUMBREIRA
	NIVEL INFERIOR DE LOSA

- NOTAS:**
1. LAS COTAS RIGEN AL DIBUJO, NO SE TOMARÁN MEDIDAS A ESCALA DE ESTE PLANO.
 2. NIVELES Y ACOTACIONES EN METROS.
 3. COTAS A PAROS DE ALBAÑERÍA.
 4. ESTE PLANO DEBERÁ VERIFICARSE CON EL CORRESPONDIENTE RESPONSABLE DE LA INGENIERÍA, CUALQUIER DISCREPANCIA DEBERÁ CONSULTARSE CON LA DIRECCIÓN DE LA OBRA.
 5. EL CONTRATISTA RECTIFICARÁ EN EL LUGAR DE LA OBRA, ANTES DE EJECUTAR, LAS DIMENSIONES Y NIVELES INDICADOS EN ESTE PLANO, DEBIENDO SOMETER A LA DIRECCIÓN DE LA OBRA CUALQUIER DIFERENCIA QUE HUBIERE, ASÍ COMO LA INTERPRETACIÓN QUE DE EL PROPIO CONTRATISTA A ESTE DIBUJO.
 6. TODOS LOS ACABADOS SEÑALADOS EN ESTE PLANO DEBERÁN EJECUTARSE DE ACUERDO A LAS ESPECIFICACIONES CORRESPONDIENTES.

INFORMACIÓN GENERAL DE PROYECTO:

SUPERFICIE DE REMODELACIÓN:	452.00 M2
ESCALA:	1:50
ACOTACION:	METROS
NIVELES:	METROS

PROYECTO ARQUITECTÓNICO:

AUDITORIO

CD. JUAREZ, CHIH.


UBICACION:
AV. PASEO TRIUNFO DE LA REPUBLICA, COL. PARTIDO ROMERO, CD. JUAREZ, CHIH.

FECHA:
SEPTIEMBRE/2018
PLANO:


PLANTA DE ACABADOS Y PLAFONES

ORIENTACION:

CLAVE DE PLANO:
AS-01

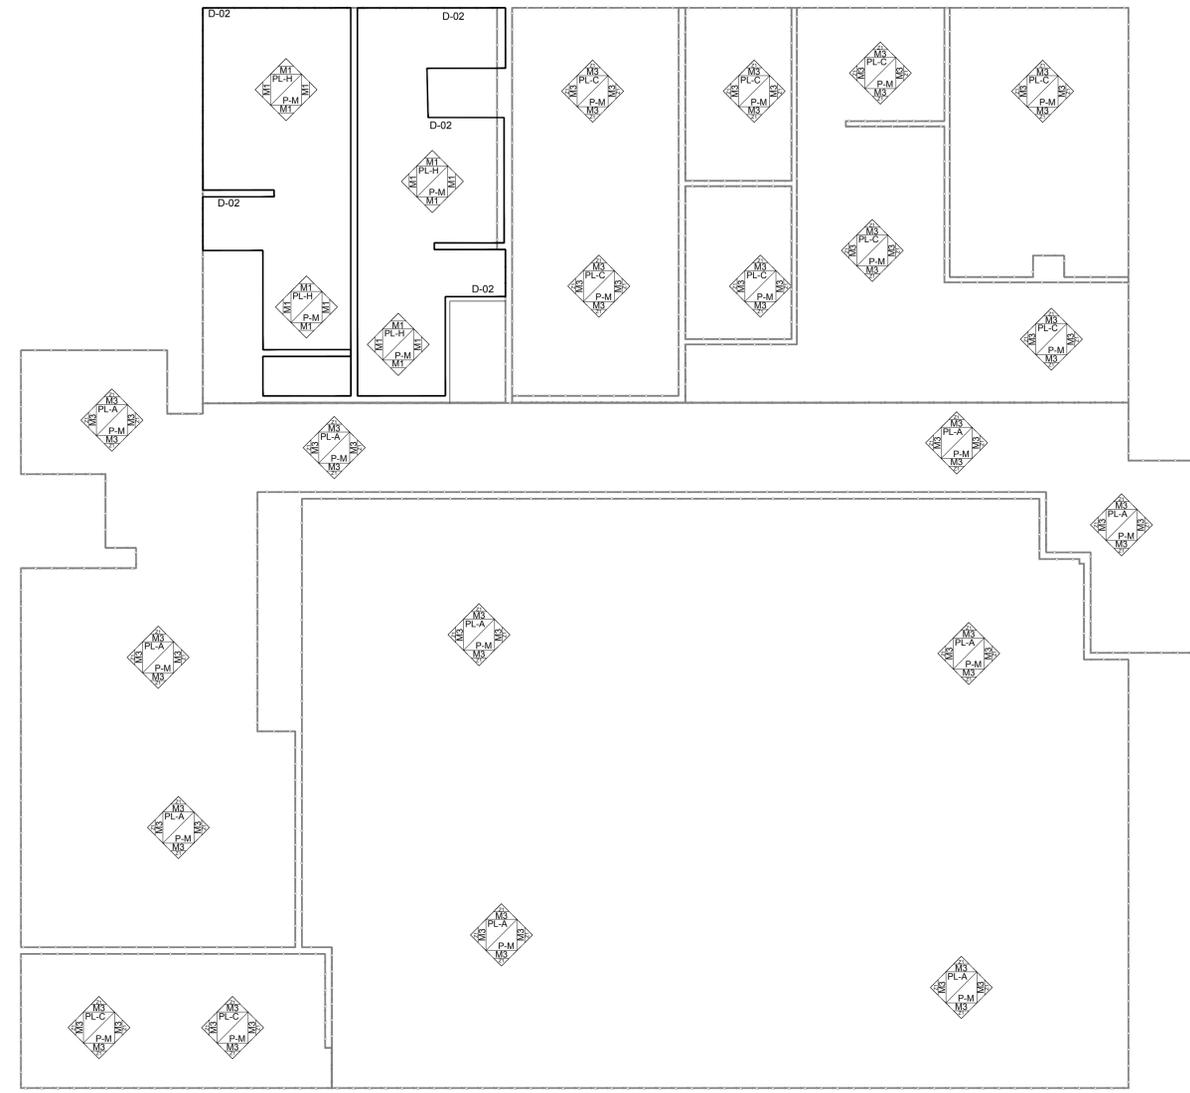


PLANTA DE ACABADOS INTERIORES Y EXTERIORES
ESCALA 1:75

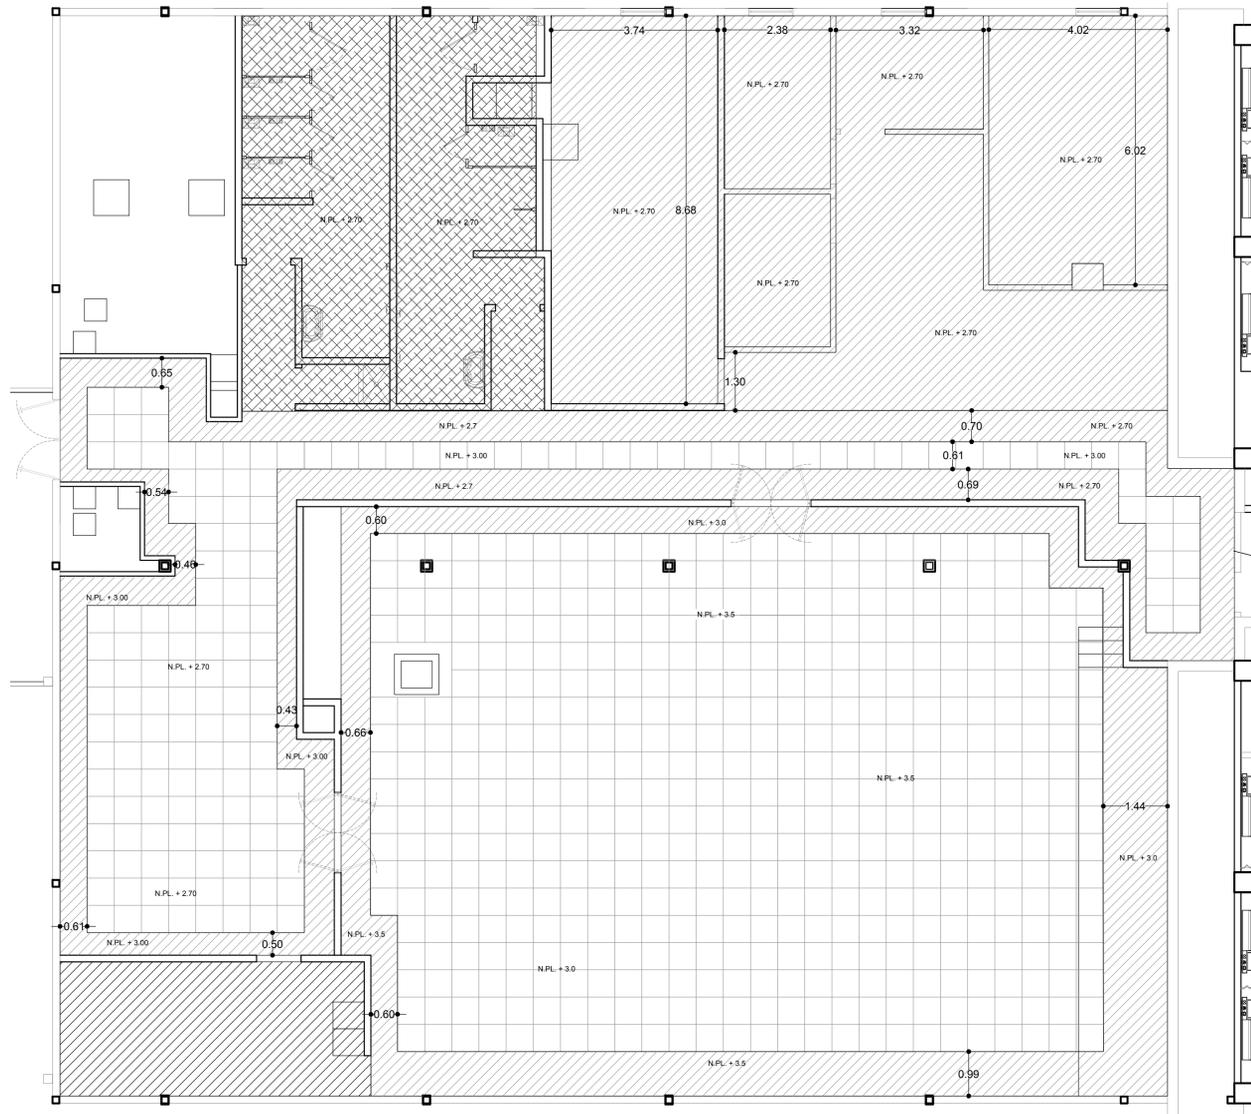

PLANTA DE PLAFONES
ESCALA 1:75

SIMBOLOGIA

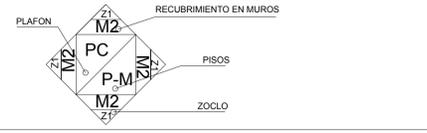


NOTAS: Los yesos deberan ir a 15cm arriba del nivel inferior de plafon.
* En todos los muros de tablaroca donde lleve lambrin, se considerara poner panel de tabiamento a una altura de 1.2m para recibir lambrin.
* Areas humedas en entrespiso deberan llevar impermeabilizante en piso y 30cms en muro perimetral a base de membrana elastomerica anti-grieta antes de ceramica o porcelanato.


Especificaciones y Acabados

Clave	Simbologia	Material	Color	Linea/Marca	Dimension	Observaciones
M1		PORCELANATO EN MURO	BEIGE	VANTAGIO INTERSERAMIC	60X60cm	LAMBRIN DE PORCELANATO DE 60x60cm MODELO VANTAGIO COLOR BEIGE MARCA INTERSERAMIC. COLOCADO A HUESO Y 2mm DE BOQUILLA. CON REMATE DE 10cm CON BORDE REDONDEADO. CON UNA ALTURA TOTAL DE 1.30m. SOBRE PANEL DE TABIAMENTO REFORSDADO O YESO SEGUN SEA EL CASO.
M2		PINTURA VINILICA BASE AGUA MATE EXTERIOR	PUREWHITE SW7005	SHERWIN WILLIAMS		PINTURA A DOS MANOS EN EXTERIORES SOBRE APLANADO MORTERO CEMENTO ARENA PROP. 1:4 EN MURO LOSA O PRETIL. SEGUN SEA EL CASO. RESANAR, LIMPIAR Y COLOCAR SELLADOR ANTES DE APLICAR.
M3		PINTURA VINILICA ACILICA BASE AGUA MATE LAVABLE INTERIOR	PUREWHITE SW7005	SHERWIN WILLIAMS		PINTURA A DOS MANOS EN INTERIORES DE ZOCCLO A PLAFON, SOBRE TABLAROCA O YESO REGLADO SEGUN SEA EL CASO. RESANAR, LIMPIAR Y COLOCAR SELLADOR ANTES DE APLICAR Y COLOCAR ZOCCLO DE PORCELANATO CON BORDE REDONDEADO DE 10X60cm MODELO TIBER.
M4		CANCEL DE ALUMINIO			ALUMINIO DE 3"	CON CRISTAL DE 6mm O DOBLE CRISTAL DE 6mm SEGUN SEA EL CASO VER PLANO DE HERRERIA Y CANCELERIA PARA ESPECIFICACIONES DE CADA PUERTA O VENTANA.
Z1	Z1	PORCELANATO EN MURO	BEIGE	TIBER INTERSERAMIC	10X60cm	ZOCCLO DE PORCELANATO CON BORDE REDONDEADO DE 10X60cm MODELO TIBER COLOR BEIGE MARCA INTERSERAMIC CON BOQUILLA DE 2mm. SOBRE TABLAROCA O YESO. SEGUN SEA EL CASO.
P-M	--	PISO DE PORCELANATO	BEIGE	TIBER INTERSERAMIC	60X60cm	SOBRE FIRME DE CONCRETO f'c=200 kg/cm2 (INTERIOR)
P-CE	--	BANQUETA DE CONCRETO	NATURAL		ESPESOR DE 10cms A 12cms	ACABADO ESCOBILLADO
PL-C		PLAFON CERRADO	PUREWHITE SW7005	TABLAROCA SHERWIN WILLIAMS	REGULAR DE 1/2"	PLAFON A BASE DE TABLAROCA REGULAR DE 1/2" SOBRE CANAL LISTON Y CANALETA DE CARGA Y PINTURA ESMALTE SANITADO BASE AGUA A DOS MANOS PUREWHITE SW7005
PL-H		PLAFON CERRADO CONTRA HUMEDAD	PUREWHITE SW7005	TABLAROCA SHERWIN WILLIAMS	VERDE DE 1/2"	PLAFON A BASE DE TABLAROCA CONTRA HUMEDAD SOBRE CANAL LISTON Y CANALETA DE CARGA. PINTURA ESMALTE SANITADO BASE AGUA A DOS MANOS PUREWHITE SW7005
PL-A		PLAFON REGISTRABLE (Con cajillo perimetral)	BLANCO	AURATONE CON LINEA DE SONBERA. TABLAROCA	61X61cms REGULAR DE 1/2"	PLAFON REGISTRABLE AUTRATONE SOBRE CANAL LISTON COLOR LINEA Y CAJILLO DE TABLAROCA PERIMETRAL ACABADO PINTURA ESMALTE PUREWHITE SW7005. (NOTA: Dejar piezas completas de plafon registrable centrado y ajustar plafon cerrado perimetral para centrar plafon registrable)


PUNTO DE ARRANQUE DE PLAFON REGISTRABLE.

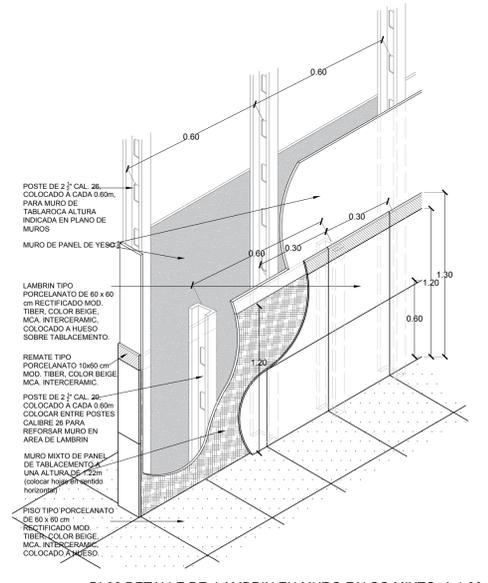

D-02 DETALLE DE LAMBRIN EN MURO FALSO MIXTO A 1.30m
ESCALA 1:30

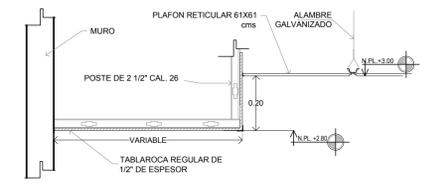

DETALLE DE CAJILLO
ESCALA 1:15

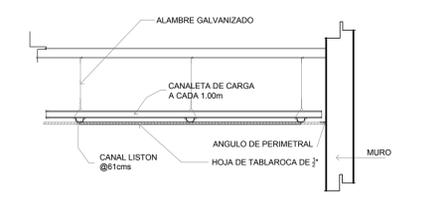

DETALLE DE PLAFON DE TABLAROCA
ESCALA 1:15

D-02 DETALLE LAMBRIN MUROS FALSOS
TABLAROCA / TABIAMENTO
ESCALA 1:30