




### CONSTRUCCIÓN DEL CAMINO SAN FRANCISCO DE BORJA - SANTA ANA DEL KM 0+260 AL KM 13+130 EN EL MUNICIPIO DE SAN FRANCISCO DE BORJA, CHIH.


#### Croquis de Localización

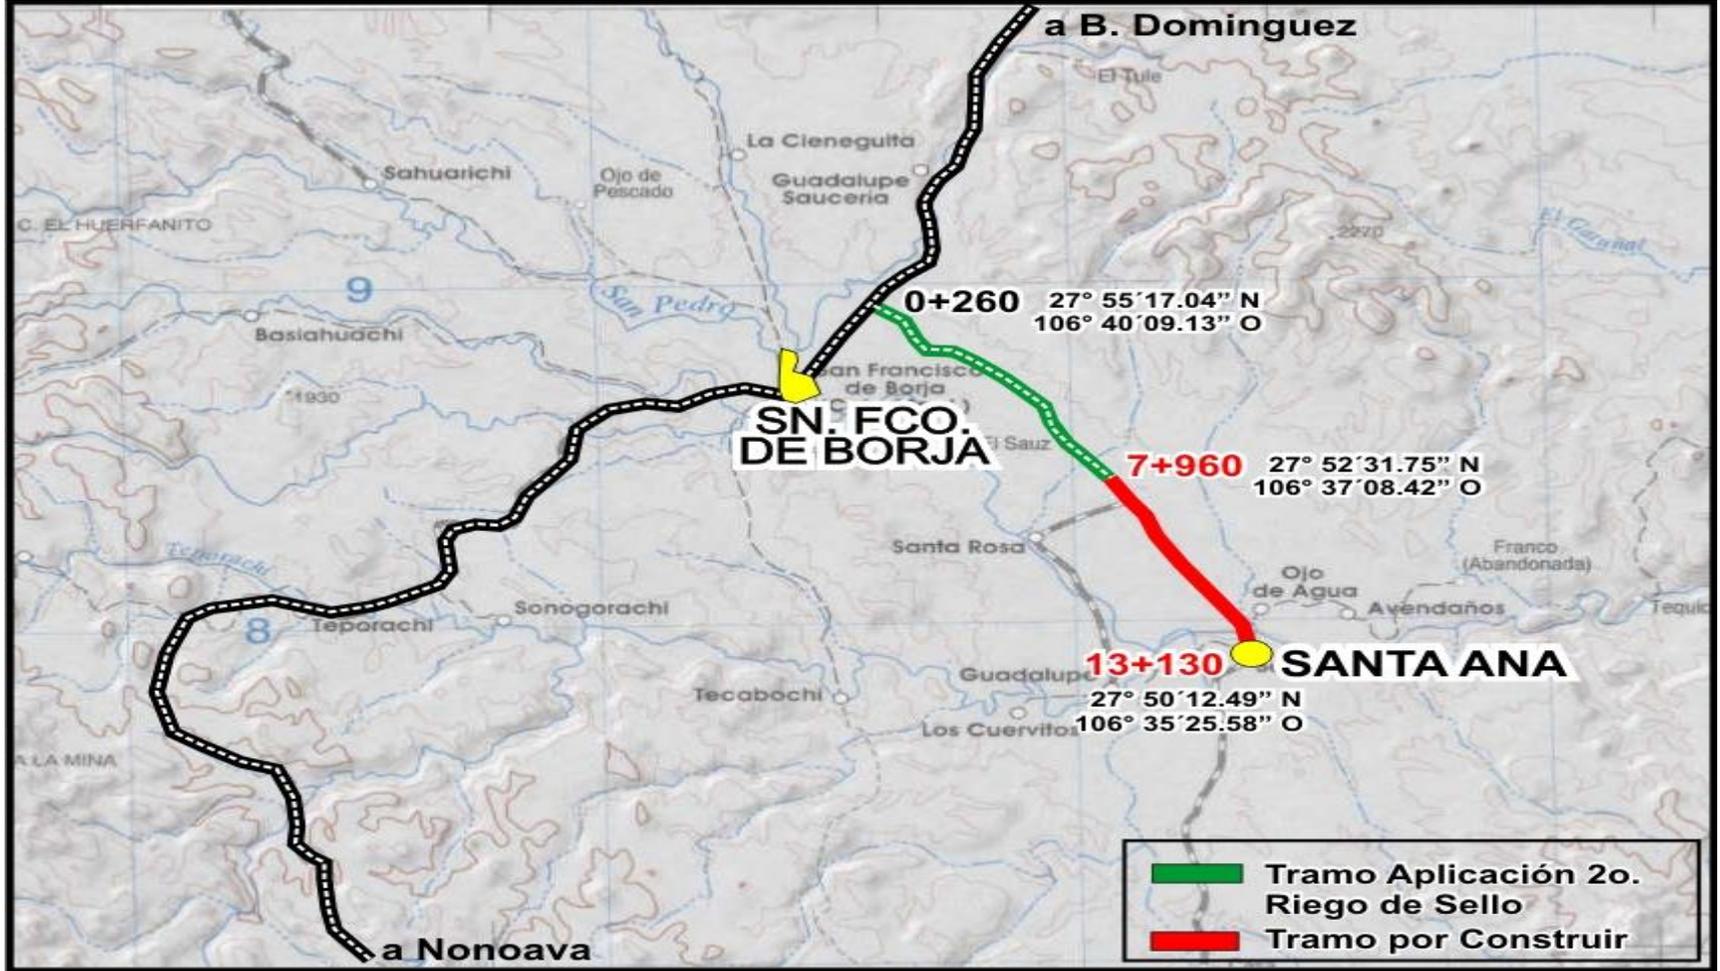



### CONSTRUCCIÓN DEL CAMINO SAN FRANCISCO DE BORJA - SANTA ANA DEL KM 0+260 AL KM 13+130 EN EL MUNICIPIO DE SAN FRANCISCO DE BORJA, CHIH.

#### Sección Tipo

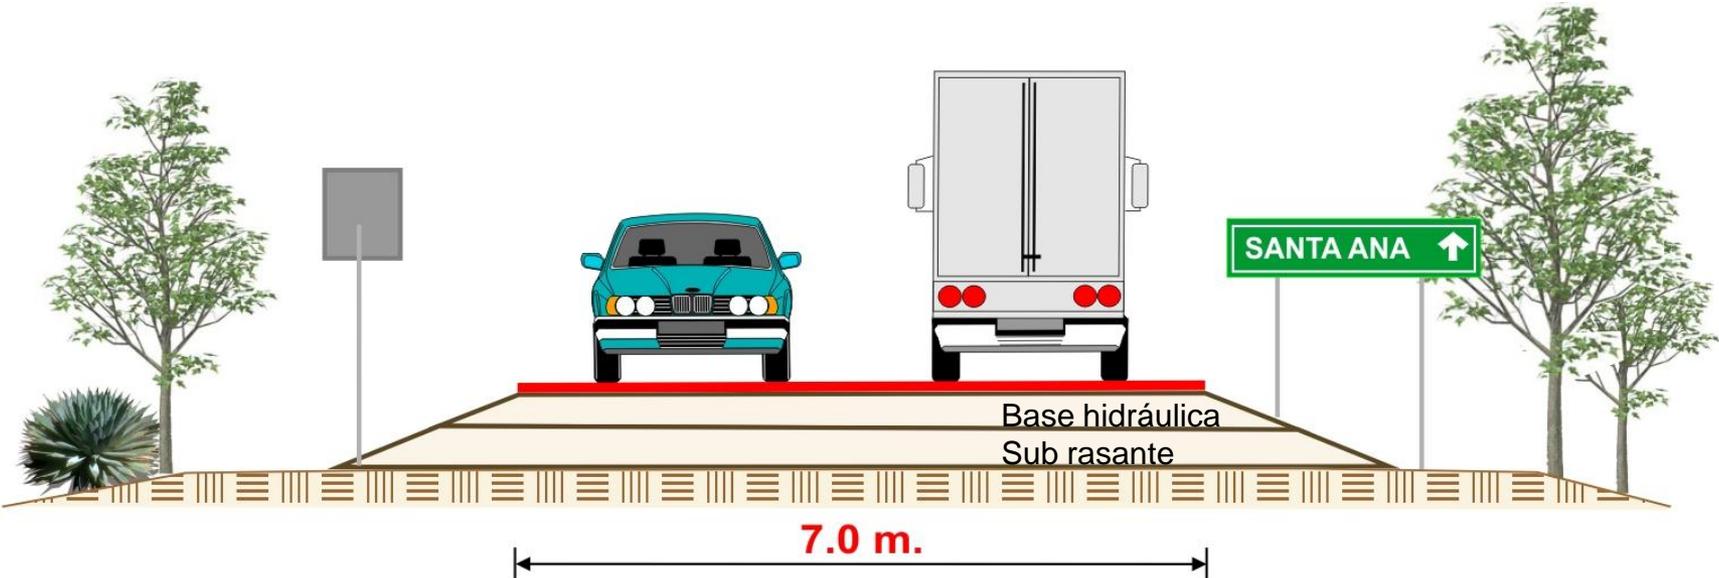

#### Estructura del Pavimento:

- Sub rasante de 30 cm de espesor
- Base hidráulica de 20 cm de espesor
- Carpeta asfáltica por el sistema de 2 riegos de sello