




PLAZA DE AGUA / DESPIECE ZONA FUENTES INTERACTIVAS
ESCALA: 1/100

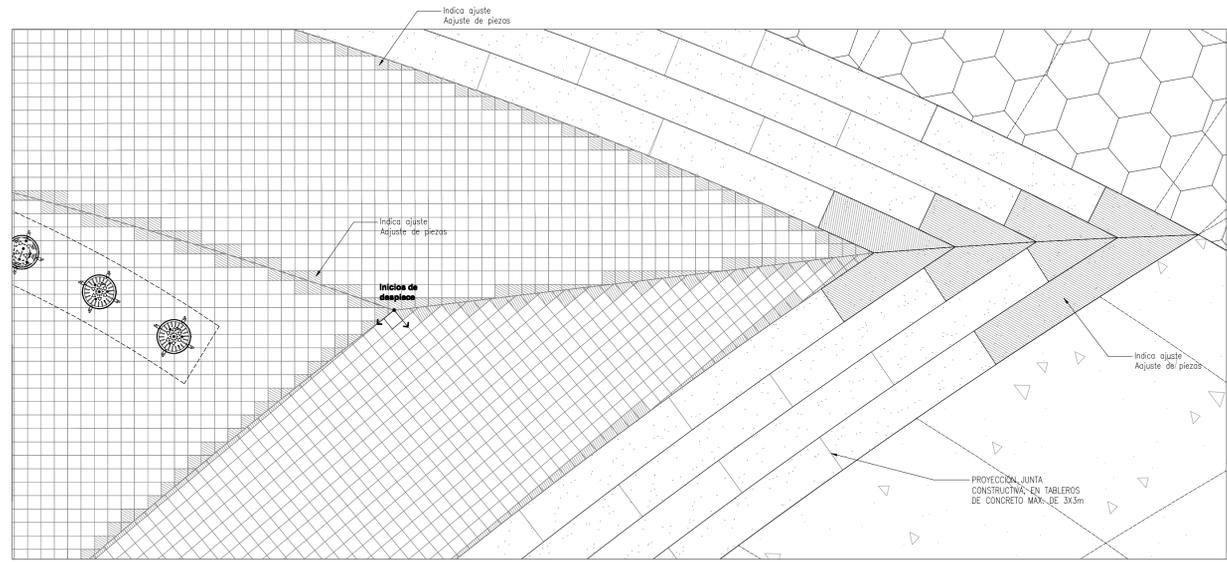

INICIO DE DESPIECE
Esc. 1:16

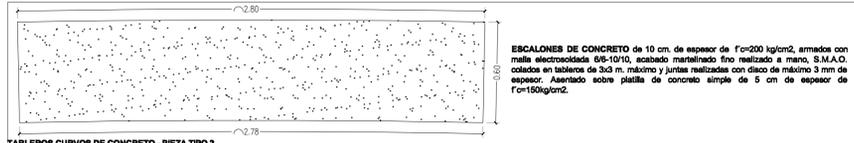

TABLEROS CURVOS DE CONCRETO - PIEZA TIPO 2
Esc. 1:20

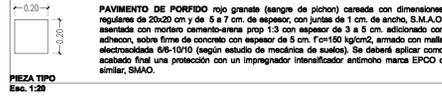

PIEZA TIPO
Esc. 1:20

TABLA DE ESPECIFICACIONES Y ACABADOS EN GUARNICIONES Y PAVIMENTOS	
CLAVE	ESPECIFICACIONES Y ACABADOS
PI-01	PAVIMENTO EXISTENTE Limpieza y mantenimiento, S.M.A.O.
PI-02	Zona Jardínada (Ver planos correspondientes)
PI-03	CONCRETO LAVADO de 10 cm. de espesor de f=200 kg/cm2, armado con malla electrosoldada 6/6-10/10, acabado martillado fino realizado a mano, S.M.A.O. colados en tableros de 3x3 m. máximo y juntas realizadas con disco de máximo 3 mm de espesor. Asentado sobre planilla de concreto simple de 5 cm de espesor de f=150kg/cm2.
PI-04	CONCRETO LAVADO de 10 cm. de espesor de f=200 kg/cm2, armado con malla electrosoldada 6/6-10/10, acabado martillado fino realizado a mano, S.M.A.O. colados en tableros de 3x3 m. máximo y juntas realizadas con disco de máximo 3 mm de espesor. Asentado sobre planilla de concreto simple de 5 cm de espesor de f=150kg/cm2.
PI-05	ESCALONES DE CONCRETO de 10 cm. de espesor de f=200 kg/cm2, armados con malla electrosoldada 6/6-10/10, acabado martillado fino realizado a mano, S.M.A.O. colados en tableros de 3x3 m. máximo y juntas realizadas con disco de máximo 3 mm de espesor. Asentado sobre planilla de concreto simple de 5 cm de espesor de f=150kg/cm2.
PI-06	PAVIMENTO DE PORFIDO rojo granate (sangre de pichon) cascada con dimensiones regulares de 20x20 cm y de 5 a 7 cm. de espesor, con juntas de 1 cm. de ancho, S.M.A.O. asentada con mortero cemento-arena prop 1:3 con espesor de 3 a 5 cm. adición con adhesion, sobre firme de concreto con espesor de 8 cm. f=150 kg/cm2, armado con malla electrosoldada 6/6-8/8 (según estudio de mecánica de suelos). Se deberá aplicar como acabado final una protección con un impregnador intensificador antimoho marca EPCO o similar, S.M.A.O.

NOTAS

- Consultar planos de ingenierías correspondientes, realizados por otros.
- Los niveles son referidos en metros, de acuerdo al banco de nivel existente.
- Este plano deberá verificarse con los correspondientes de trazo y nivelación.
- El contratista verificará en el lugar de la obra, las dimensiones y niveles indicados en este plano, antes de ejecutar cualquier trabajo; debiendo someter a la dirección arquitectónica cualquier diferencia que hubiera, así como la interpretación del propio contratista a este dibujo.
- Se deberá de revisar la ubicación de los registros que alojan las diferentes instalaciones, para coordinar su localización, en relación con el tratamiento de pavimentos. Las tapas de los registros deberán tener el mismo acabado del pavimento correspondiente a la zona en la que se ubiquen (Salvo en el caso de las rejillas pluviales que deberán responder al diseño s.m.a.o.)

DIRECTOR RESPONSABLE DE OBRA:
NOMBRE DEL PERTO RESPONSABLE DE LA OBRA:
CORRESPONSABLE ARQUITECTONICO:
NOMBRE DEL PERTO CORRESPONSABLE ARQUIT.
CORRESPONSABLE ESTRUCTURAL:
NOMBRE DEL PERTO RESPONSABLE DE LA ESTRUCTURA:
PERTO DE INSTALACION ELECTRICA:
NOMBRE DEL PERTO DE INSTALACION ELECTRICA:
PERTO DE INSTALACION DE GAS:
NOMBRE DEL PERTO DE INSTALACION DE GAS:
DESARROLLO URBANO Y ECOLOGIA:
JUNTA CENTRAL DE AGUA Y SANEAMIENTO:
PROTECCION CIVIL:
AUTORIZACION DEL SOLICITANTE:

SECRETARIA DE DESARROLLO URBANO Y ECOLOGIA

TABLA A.1 DETERMINACION DEL RIESGO DE INCENDIO

CONCRETO	RIESGO DE INCENDIO
ESPERCIE	ORDINARIO
CORTADA	ALTO
En m2	IGUAL O MAYOR DE LORO

PORTANTO, EL RIESGO ES: **ORDINARIO**

SUPERFICIES: 226,998.44 m2
TERRENO: 000.00 m2
CONSTRUCCION (EDIFICACION): 000.00 m2
CONSTRUCCION (SINIESTROS): 000.00 m2
CONSTRUCCION (OBRAS EXTERIORES): 000.00 m2

UBICACION:
PARQUE CENTRAL AV. TECNOLOGIA S/N. 32328
CIUDAD JUÁREZ, JUÁREZ, CHIHUAHUA

GEOLOCALIZACION:
11° 41' 14.67" N
106° 28' 21.82" O
ALTITUD 1,134 MSNM

REVISOR:
ING. JOSE ALBA FLORES HERNANDEZ
JEFE DEL DEPARTAMENTO DE PROYECTOS

COLABORADORES:
DIRECCION GENERAL:
Arq. Mario Schipman Gerdulfo
COORDINADOR:
Arq. Marco Arturo Gonzalez R.
COORDINADOR:
Arq. Juan Carlos Carrillo Flores
Arq. Marco Antonio Marquez




ESCALA: INDICADA EN METROS
FECHA: 11 Mayo/2020
NOMBRE DEL PROYECTO:
PROYECTO EJECUTIVO DE REHABILITACION PARQUE CENTRAL CIUDAD JUÁREZ

NOMBRE DEL PLANO:
PLAZA DE AGUA PLANTA DE ACABADOS DESPIECE ZONA FUENTES INTERACTIVAS

No DEL PLANO:
A3.04
ARQUITECTONICOS



SECRETARIA DE COMUNICACIONES Y OBRAS PUBLICAS
DIRECCION DE OBRAS PUBLICAS
DEPARTAMENTO DE PROYECTOS

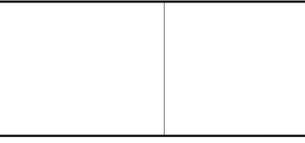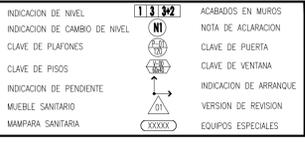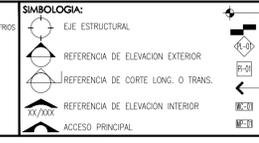

NOTAS GENERALES:

- NO TOMAR MEDIDAS CON ESCALIMETRO, LAS COTAS SIGEN AL TIRADO.
- LOS DIMENSIONES ESPECIFICADAS EN ESTE PLANO ESTAN DADAS EN METROS A MENOS QUE SE INDIQUE LO CONTRARIO.
- CUICUALQUIER MODIFICACION A ESTE PLANO, DEBERA ESTAR AUTORIZADA POR EL ARQUITECTO DISEÑADOR Y SUS INGENIEROS ESPECIALISTAS.
- LA INFORMACION CONTENIDA EN ESTE PLANO ES PROPIEDAD PRIVADA DE LA SECRETARIA DE COMUNICACIONES Y OBRAS PUBLICAS DEL ESTADO DE CHIHUAHUA (SCOP).

NOTAS ESPECIFICAS:

- PARA EL DESARROLLO DE ESTE PROYECTO NO SE CONTÓ CON LA INFORMACION TOPOGRAFICA SUFICIENTE, CORREGIRSE EN SITIO LAS COORDENADAS Y NIVELES EXPRESADOS EN ESTE PLANO.
- LAS COORDENADAS, NIVELES Y TRAZO DE LA PLANTERIA ADICIONALES FUERON BASADOS EN LA INFORMACION DEL LEVANTAMIENTO (LORO) DE CURVAS DE NIVEL Y EN LA ORTOFOTO PROPORCIONADA POR EL ING. FRANCISCO OLIVERA VAREZ (DIRECTOR DE CATERING DE SEDE) EL 2 DE AGOSTO DE 2019.

MARCO LEGAL Y NORMATIVO:

- LA CONSTRUCCION DE ESTE PROYECTO DEBE SUJETA A LOS REQUERIMIENTOS DE CONSTRUCCION DE OBRA PUBLICA DEL ESTADO DE CHIHUAHUA (SCOP) DE 2019, DECRETOS 611 Y 601 DEL GOBIERNO EN EL EJERCICIO DE LA FUNCIÓN PÚBLICA, DECRETOS 600, 601, 602, 1000.