




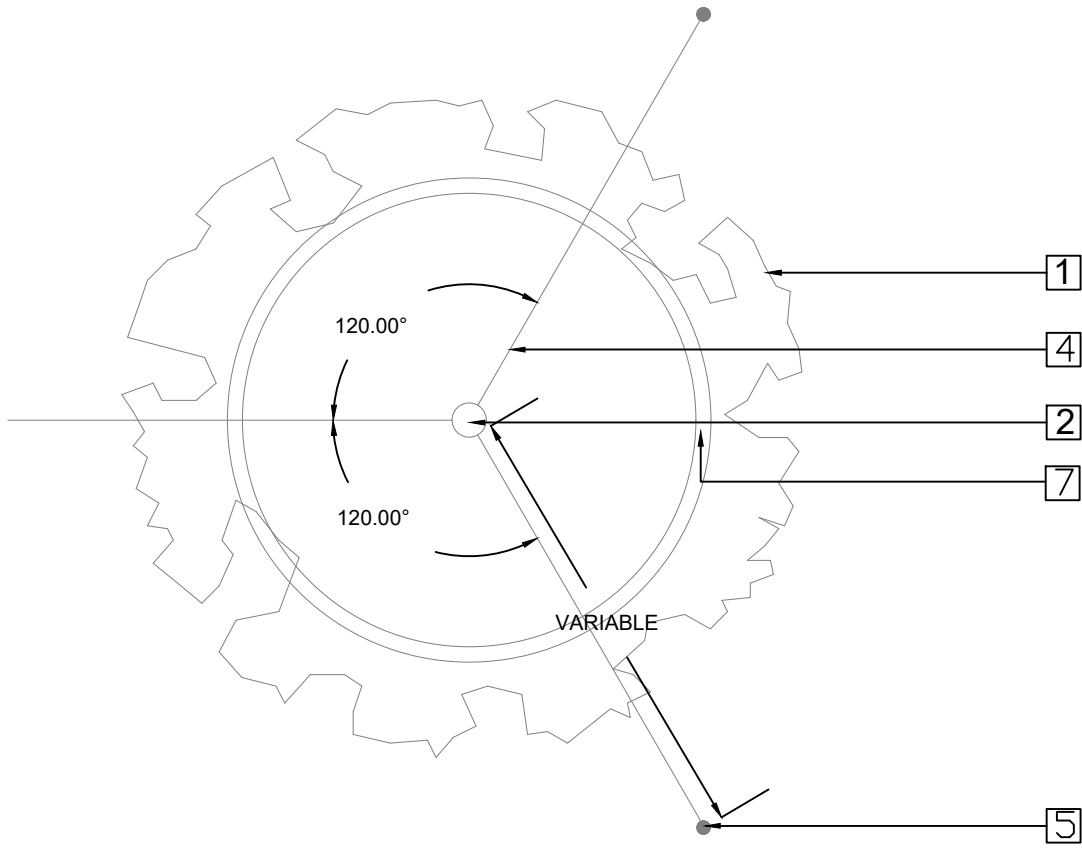

DETALLE 1. PLANTACIÓN TIPO (ÁRBOLES)
PLANTA
ESC. 1 : 25 (24X36"), 1 : 50 (11X17")

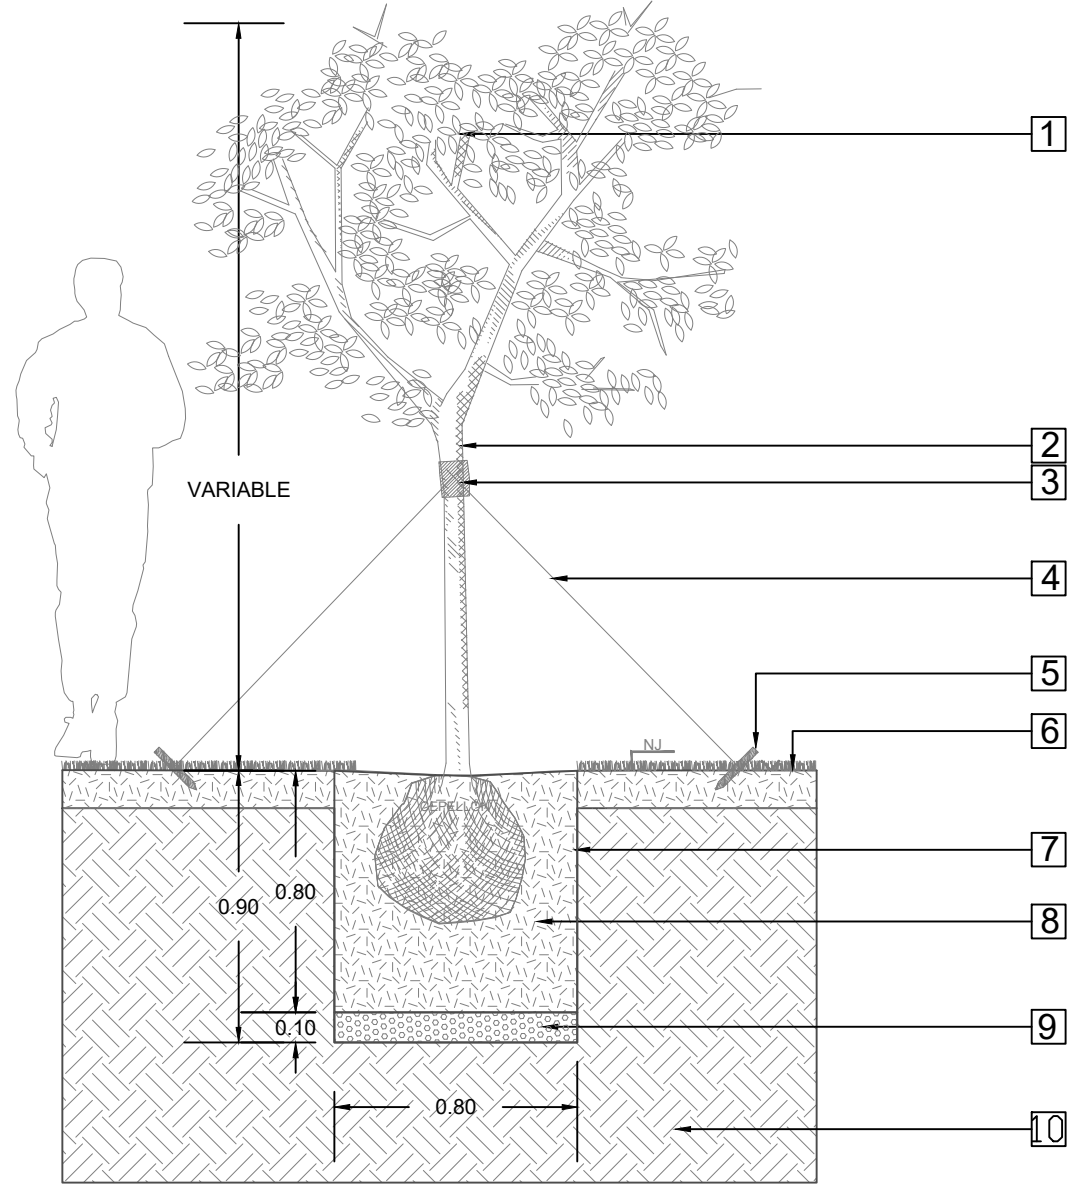



DETALLE 1. PLANTACIÓN TIPO (ÁRBOLES)
ALZADO
ESC. 1 : 25 (24X36"), 1 : 50 (11X17")

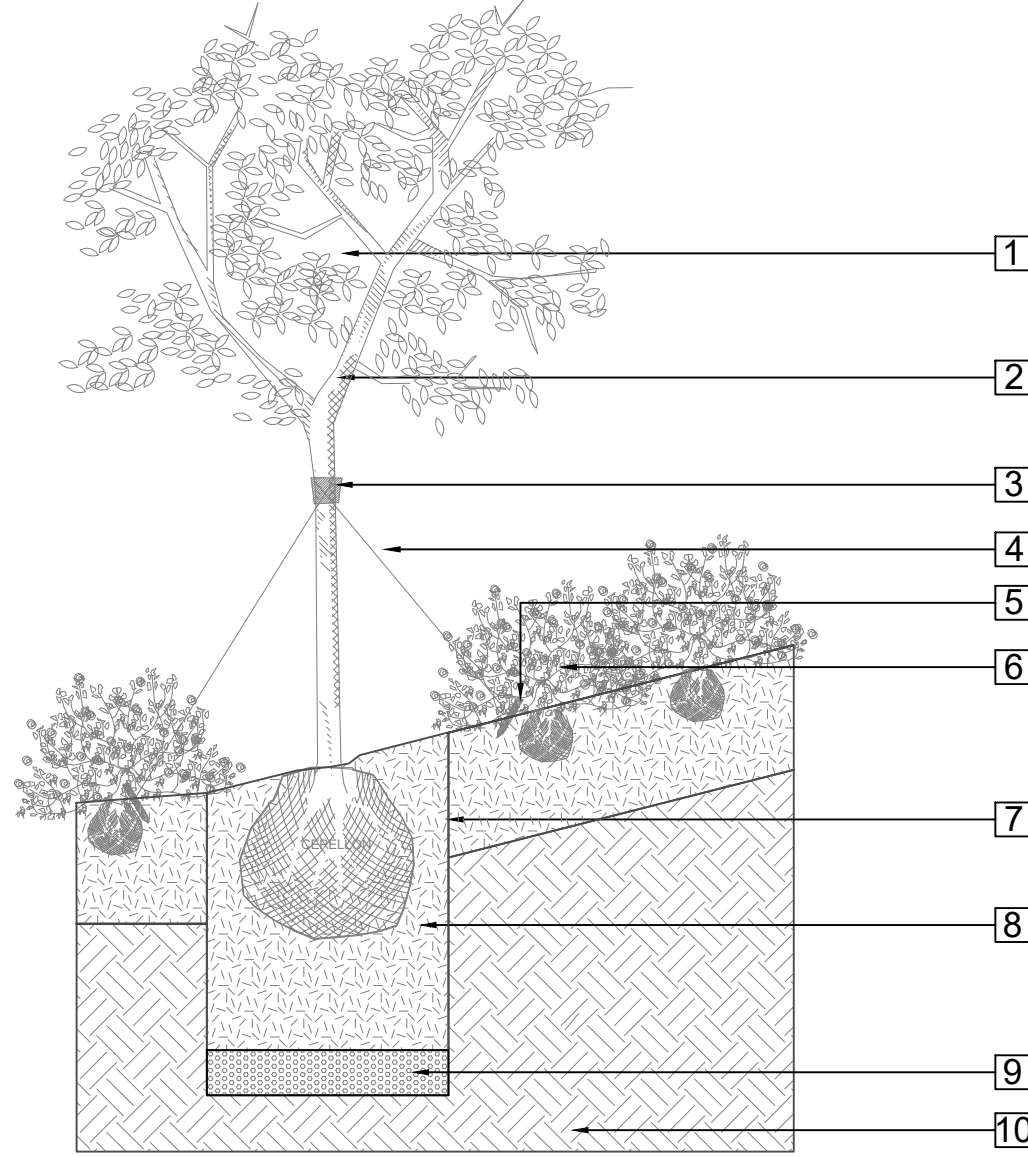


DETALLE 2. PLANTACION DE ÁRBOL EN TALUD
ALZADO
ESC. 1 : 25 (24X36"), 1 : 50 (11X17")

CÉDULA DE ESPECIFICACIONES PARA ÁRBOLES



- 1 Forestación (ver especificaciones).
- 2 Fuste o Tronco del árbol.
- 3 Protección a base de lienzo de tela de henequen de 25.0 cm de ancho colocado a doble vuelta con amarres en la parte superior e inferior a base de hilo de henequen de 2 mm Ø.
- 4 Tensores a base de hilo de henequen de 4 mm de Ø colocados a tres líneas (ver Detalle 1 en planta).
- 5 Estaca de madera de pino de 3ra (listón cuadrado de 1 ½" x 1 ½" de 30 cm de longitud con punta en un extremo).
- 6 Jardinería (ver especificaciones).
- 7 Cepa de plantación (dimensiones segun detalles).
- 8 Mecla edáfica
- 9 Dren de gravas del sitio de 3/4" a 1" Ø, espesor segun detalle. Colocar solo en los caso donde el terreno lo requiera.
- 10 Terreno conformado en sitio

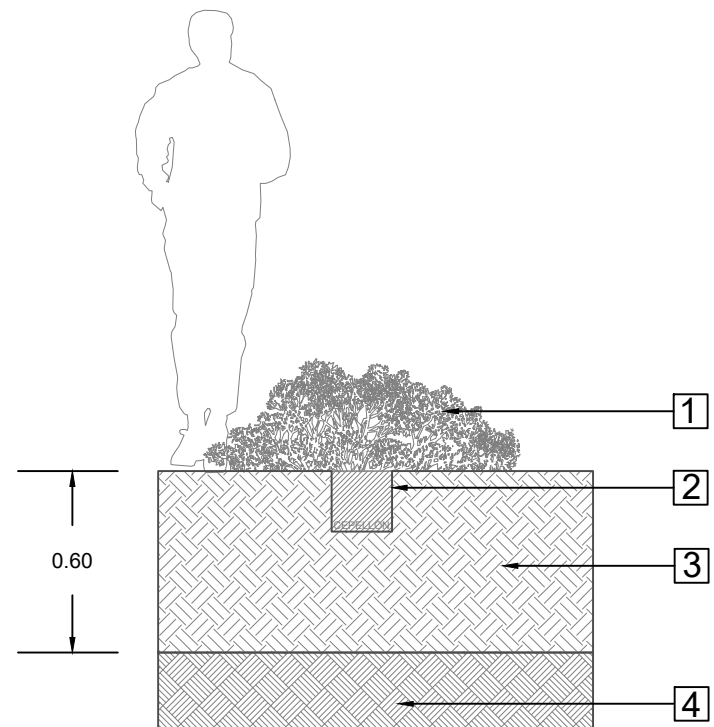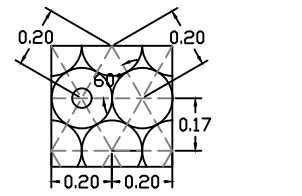


DETALLE DE PLANTACIÓN TIPO DE ARBUSTO
ESC. 1 : 25 (24X36"), 1 : 50 (11X17")

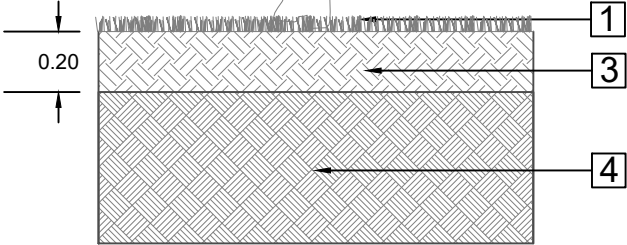



DETALLE DE PLANTACIÓN TIPO DE CUBRESUELOS Y PASTO
ESC. 1 : 25 (24X36"), 1 : 50 (11X17")

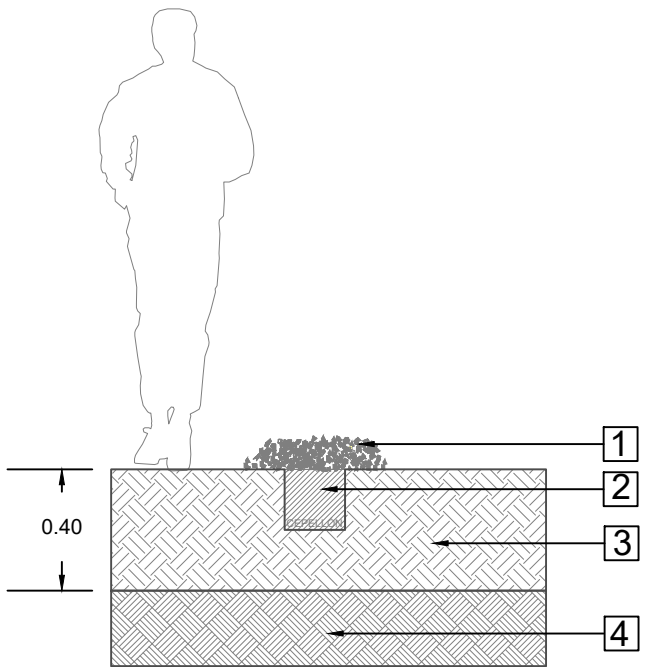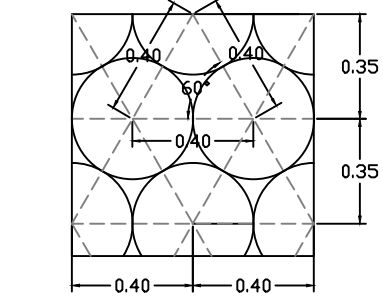

DETALLE DE PLANTACIÓN TIPO DE HERBACEAS
ESC. 1 : 25 (24X36"), 1 : 50 (11X17")

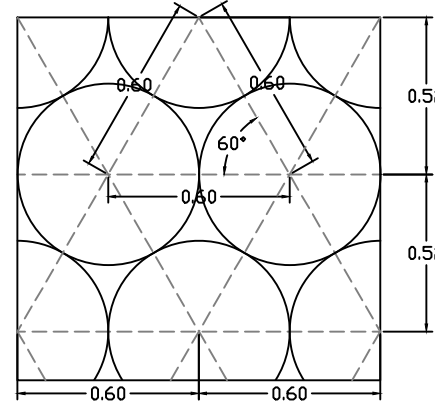

DETALLE DE PLANTACIÓN TREBOLILLO
ESC. 1 : 25 (24X36"), 1 : 50 (11X17")

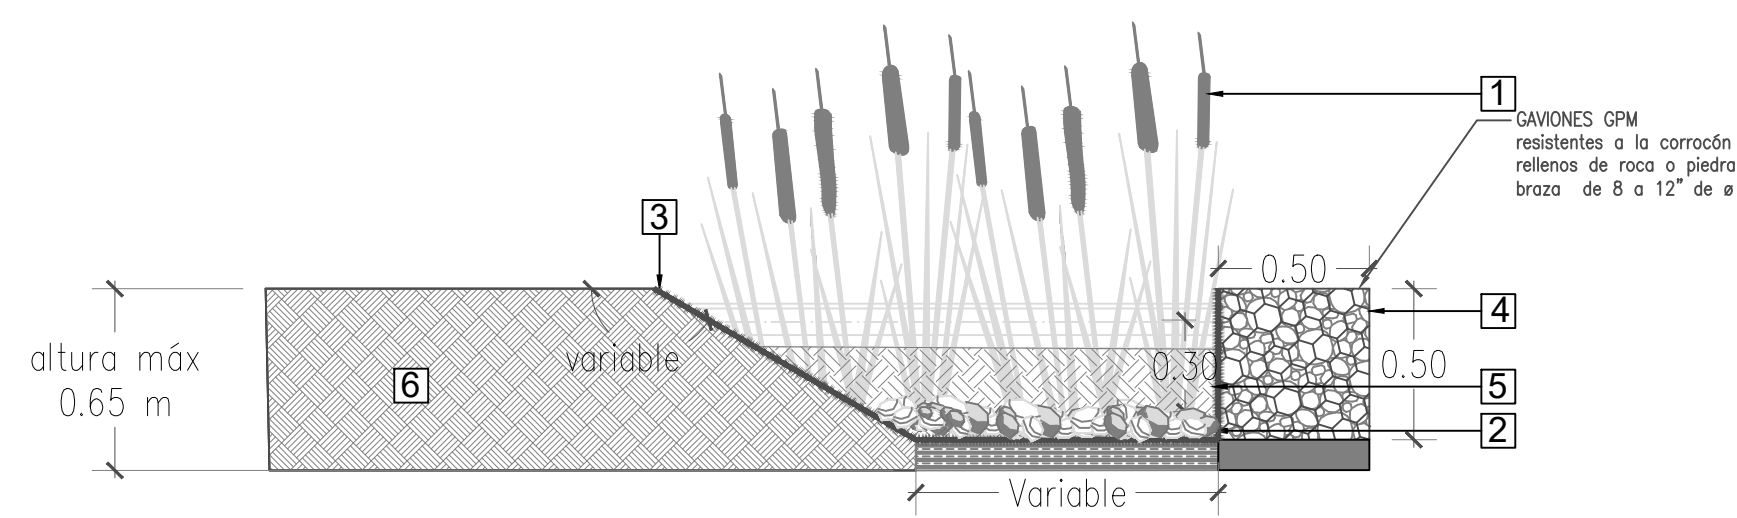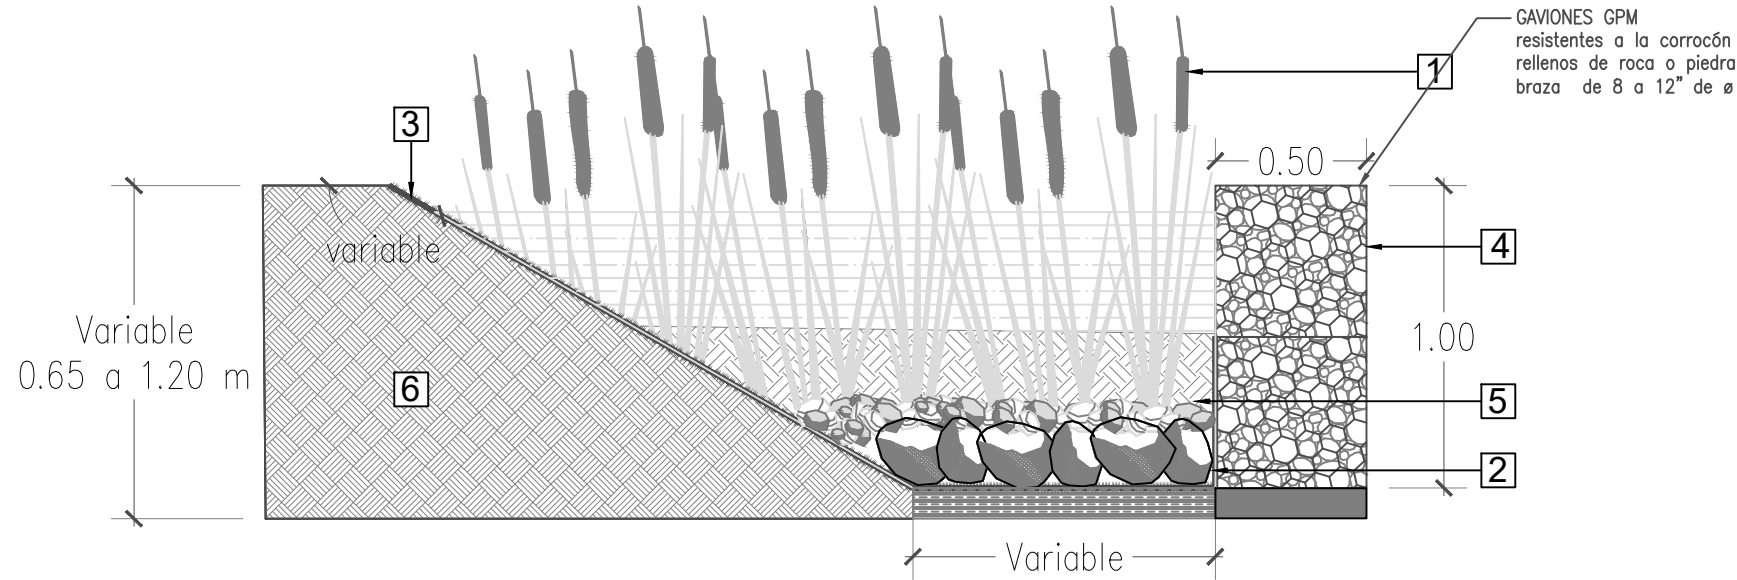

CÉDULA DE ESPECIFICACIONES PARA JARDINERÍA ACUÁTICA

- 1 Jardinería (ver especificaciones).
- 2 Cama superficial de piedra de río de 3" y 5" capa de 20 cm aprox., y reacomodo de rocas grandes existentes. S.M.A.O.
- 3 Geotextil o filtro para evitar paso de finos, anticontaminación permeables tipo " PAVITEX 350" o similar.
- 4 Gaviones, Estructura de gaviones de polipropileno tipo "Gaviones GPM" resistentes a la corrosión, rellenos de piedra braza. S.M.A.O. sobre firme de concreto de 10 cm de espesor
- 5 Mezcla edáfica.
- 6 Terreno natural

CÉDULA DE ESPECIFICACIONES PARA ESTRATOS BAJOS

- 1 Jardinería (ver especificaciones).
- 2 Cepa de acuerdo a dimensiones de cepellón, proporción 1:1.5
- 3 Mezcla edáfica.
- 4 Terreno natural

DIRECTOR RESPONSABLE DE OBRA:

NOMBRE DEL PERITO RESPONSABLE DE LA OBRA
CEDULA PROFESIONAL XXXXXXXX D.R.O. XXXX

CORRESPONSABLE ARQUITECTONICO:

NOMBRE DEL PERITO CORRESPONSABLE ARQUIT.
CEDULA PROFESIONAL XXXXXXXX D.R.O. XXXX

CORRESPONSABLE ESTRUCTURAL:

NOMBRE DEL PERITO RESPONSABLE DE LA ESTRUCTURA
CEDULA PROFESIONAL XXXXXXXX D.R.O. XXXX

PERITO DE INSTALACION ELECTRICA:

NOMBRE DEL PERITO DE INSTALACION ELECTRICA
CEDULA PROFESIONAL XXXXXXXX D.R.O. XXXX

PERITO DE INSTALACION DE GAS:

NOMBRE DEL PERITO DE INSTALACION DE GAS
CEDULA PROFESIONAL XXXXXXXX D.R.O. XXXX

DESARROLLO URBANO Y ECOLOGIA:

JUNTA CENTRAL DE AGUA Y SANEAMIENTO:

PROTECCION CIVIL:

AUTORIZACION DEL SOLICITANTE:

SECRETARIA DE
DESARROLLO URBANO
Y ECOLOGIA

TABLA A.1 DETERMINACION DEL RIESGO DE INCENDIO

CONCEPTO	RIESGO DE INCENDIO
SUPERFICIE CONSTRUIDA EN m2	ORDINARIO
Menor a 1.000	Alto
Igual o Mayor de 3.000	Alto

Por tanto, el riesgo es: **ORDINARIO**

SUPERFICIES:

TERRENO:	226.998.46 m2
CONSTRUCCION (EDIFICACION):	000.00 m2
CONSTRUCCION (AMPLIACION):	000.00 m2
CONSTRUCCION (DEMOLICIONES):	000.00 m2
CONSTRUCCION (OBRAS EXTERIORES):	000.00 m2

TUBICACION:

PARQUE CENTRAL AV. TECNOLÓGICO S/N. 32528

Ciudad Juárez, Chihuahua

COORDINADAS:

31° 41' 14.57" N

106° 25' 21.02" O

ALTITUD 1.134 MSNM

REVISOS:

ANQ. JOSUÉ ALAN FLORES HERNÁNDEZ

JEFE DEL DEPARTAMENTO DE PROYECTOS

COLABORADORES:

DIRECTOR GENERAL:
Arq. Mario Solís Jarama
COORDINADOR:
Arq. Marco Arturo González R.
COLABORADORES:
Arq. Isaac Menéndez Vega
Arq. Juan de Dios Carrillo Flores
Arq. Mario Carballo Márquez

ESCALA:

INDICADA

EN METROS

FECHA:

FECHA: 13/Julio/ 2020

NOMBRE DEL PROYECTO:

PROYECTO EJECUTIVO DE
REHABILITACIÓN PARQUE
CENTRAL CIUDAD JUÁREZ


NOMBRE DEL PLANO:

DETALLES DE PLANTACIÓN


No del plano:

A3.01
ARQUITECTONICOS


NORTE Y VIENTOS DOMINANTES:

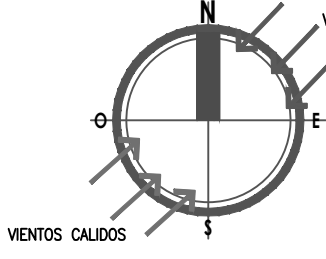


SIMBOLOGÍA:

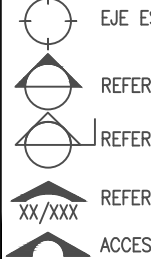

INDICACION DE NIVEL

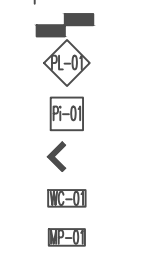

ACABADOS EN MUROS

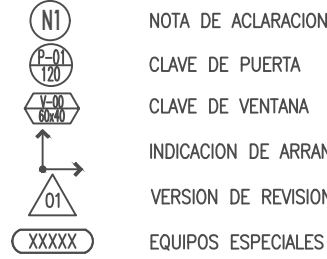

NOTAS GENERALES:

1. NO TOMAR MEDIDAS CON ESCALIMETRO, LAS COTAS SEEN AL DIBUJO.
2. LAS DIMENSIONES ESPECIFICADAS EN ESTE PLANO ESTAN DADAS EN METROS A MENOS QUE SE INDIQUE LO CONTRARIO.
3. CUALQUIER MODIFICACION A ESTE PLANO DEBE ESTAR AUTORIZADA POR EL ARQUITECTO DISEÑADOR Y SUS INGENIEROS ESPECIALISTAS.
4. LA INFORMACION CONTENIDA EN ESTE PLANO ES PROPIEDAD PRIMARIA DE LA SECRETARIA DE COMUNICACIONES Y OBRAS PUBLICAS DEL ESTADO DE CHIHUAHUA (SCOP).

NOTAS ESPECIFICAS:

MARCO LEGAL Y NORMATIVO:

- 1.- LA CONSTRUCCION DE ESTE PROYECTO SE HABA BAJO LOS REGLAMENTOS DE CONSTRUCCION DE OBRA PUBLICA DEL ESTADO DE CHIHUAHUA (PCE 2009.05.23) No. 41 DECRETO 671 / 00 (L.O.) BASADO EN EL REGLAMENTO DE LA LEY DE OBRAS PUBLICAS FEDERALES (L.O.P.F.) 2012, TITULO II, SECCION II, CAPITULO II, ARTICULO 100, PARRAFO UNICO.
- 2.- REGLAMENTO DE ACCESIBILIDAD PARA PERSONAS CON DISCAPACIDAD DEL ESTADO DE CHIHUAHUA.
- 3.- PARA PROTECCION CIVIL, SEÑALÉTICA Y RUTAS DE EVACUACION: NOM-001-SPP-2006, NOM-002-SPPS-2010, NOM-008-SPPS-2008 Y NOM-009-SPPS-2011.
- 4.- PARA LAS INSTALACIONES DE AIRE ACONDICIONADO: SAMOA Y ASHRAE 90.1-2010.
- 5.- NORMA OFICIAL MEXICANA PARA INSTALACIONES ELECTRICAS: NOM-001-SEDE-2017.
- 6.- NORMA OFICIAL MEXICANA PARA INSTALACIONES HIDROSANITARIAS: NOM-001-SEDE-2017, NOM-002-SEDE-2017, NOM-003-SEDE-2017, 