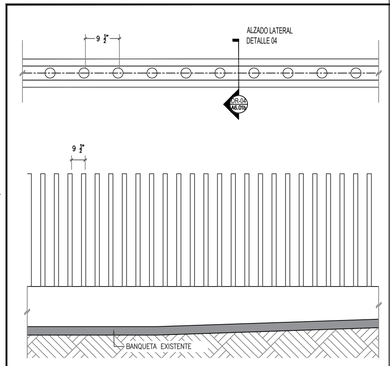

PLANTA Y ALZADO DE REJA PERIMETRAL (REJA TUBULAR TIPO 4) 01

ESCALA: 1:20 / 1:50

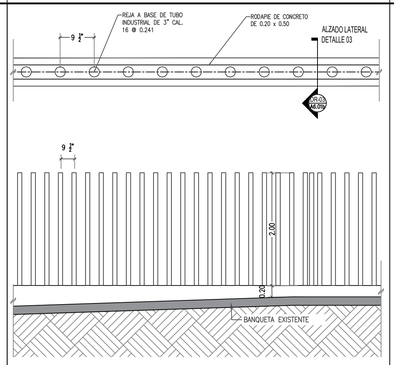

PLANTA Y ALZADO DE REJA PERIMETRAL (REJA TUBULAR TIPO 3) 02

ESCALA: 1:20 / 1:50

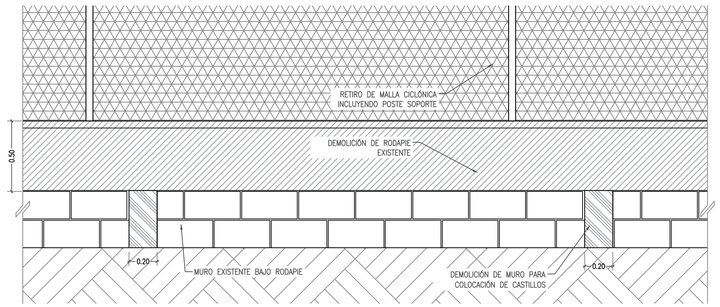

DETALLE EN ALZADO DE ELEMENTOS A RETIRAR O DEMOLER EN RODAPIE EXISTENTE TIPO 3 05

ESCALA: 1:20

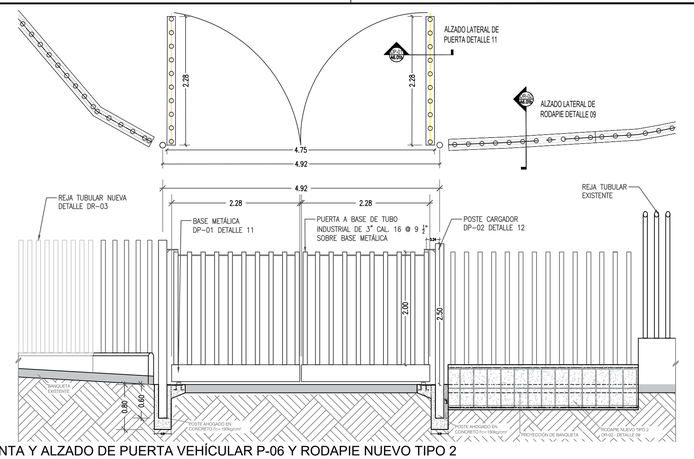

PLANTA Y ALZADO DE PUERTA VEHÍCULAR P-06 Y RODAPIE NUEVO TIPO 2 10

ESCALA: 1:50

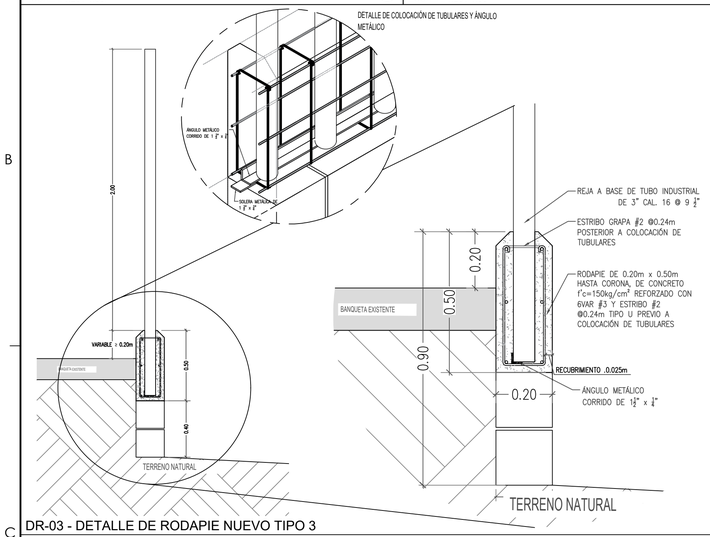

DR-03 - DETALLE DE RODAPIE NUEVO TIPO 3 03

ESCALA: 1:20 / 1:10

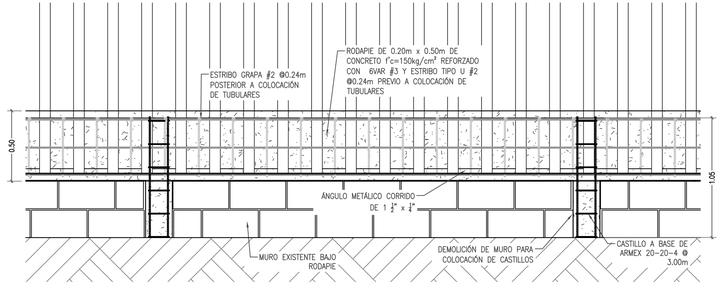

DETALLE EN ALZADO DE REJA TUBULAR Y RODAPIE NUEVO TIPO 3 06

ESCALA: 1:20

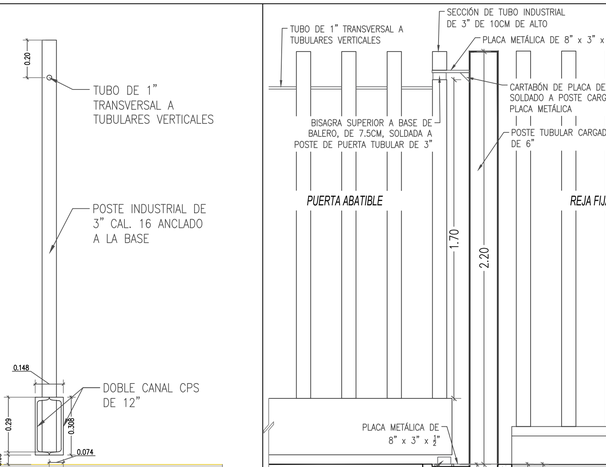

DP - 01 DETALLE DE CORTE EN PUERTA ABATIBLE 11

ESCALA: 1:15

DP - 02 DETALLE DE BISAGRA EN PUERTA TUBULAR 12

ESCALA: 1:15

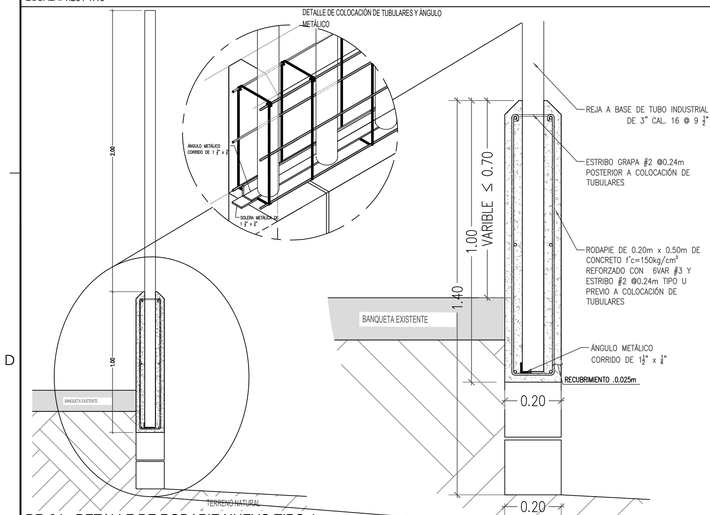

DR-04 - DETALLE DE RODAPIE NUEVO TIPO 4 04

ESCALA: 1:20 / 1:10

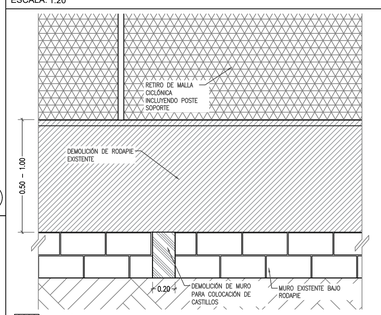

DETALLE EN ALZADO DE ELEMENTOS A DEMOLER TRAMOS J, K, L TIPO 4 07

ESCALA: 1:25

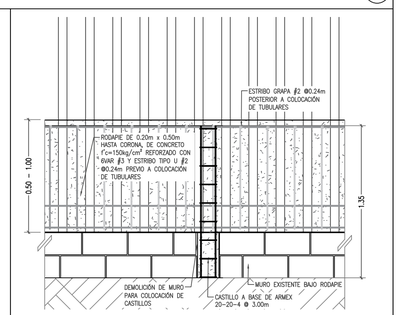

DETALLE EN ALZADO DE REJA TUBULAR Y RODAPIE NUEVO TIPO 4 08

ESCALA: 1:25

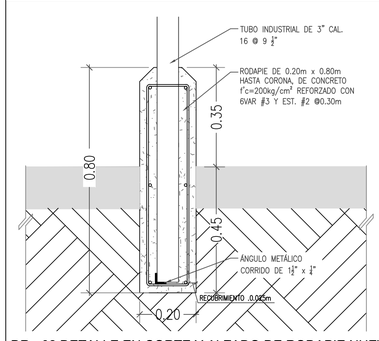

DR - 02 DETALLE EN CORTE Y ALZADO DE RODAPIE NUEVO TIPO 2 09

ESCALA: 1:10

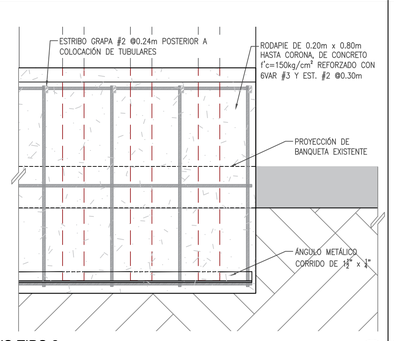

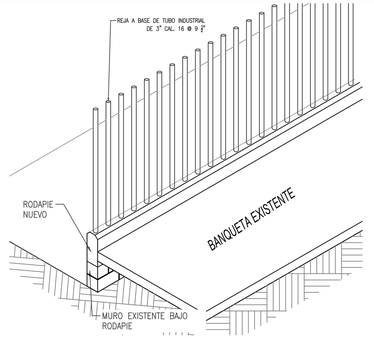

DETALLE DE RODAPIE NUEVO TIPO 3 Y REJA TUBULAR 13

ESCALA: S/E

P—A PUERTAS VEHICULARES

CODIGO	DIMENSIONES DE LA PIEZA	DIMENSIONES A POSTES	CANT.	DESCRIPCION
P—06	4.70x2.30 m	4.90 m	1	PORTÓN VEHICULAR CON DOS HOJAS de 2.28x2.30m, INCLUYE BASE METÁLICA Y POSTES TUBULARES DE 3" @ 9 2" ANCLADOS A LA BASE, CON LÁMINA METÁLICA SOBRE CORONA DE PUERTA.

CÉDULA DE PUERTAS 14

ESCALA: S/E

SIMBOLOGIA:

- EJE ESTRUCTURAL
- REFERENCIA DE ELEVACION EXTERIOR
- REFERENCIA DE CORTE LONG. O TRANS.
- REFERENCIA DE ELEVACION INTERIOR
- ACCESO PRINCIPAL
- INDICACION DE NIVEL
- INDICACION DE CAMBIO DE NIVEL
- CLAVE DE PLAFONES
- CLAVE DE PISOS
- INDICACION DE PENDIENTE
- MUEBLE SANITARIO
- MAMPARA SANITARIA
- ACABADOS EN MUROS
- NOTA DE ACLARACION
- CLAVE DE PUERTA
- CLAVE DE VENTANA
- INDICACION DE ARRANQUE
- VERSION DE REVISION
- EQUIPOS ESPECIALES

NORTE Y VIENTOS DOMINANTES:

VIENTOS FRIOS: N, NO, NE
VIENTOS CALIDOS: O, SO, S

NOTAS GENERALES:

1. NO TOMAR MEDIDAS CON ESCALIMETRO, LAS COTAS RIGEN AL DIBUJO.

2. LAS DIMENSIONES ESPECIFICADAS EN ESTE PLANO ESTAN DADAS EN METROS A MENOS QUE SE INDIQUE LO CONTRARIO.

3. CUALQUIER MODIFICACION A ESTE PLANO, DEBERA ESTAR AUTORIZADA POR EL ARQUITECTO DISEÑADOR Y SUS INGENIEROS ESPECIALISTAS.

4. LA INFORMACION CONTENIDA EN ESTE PLANO ES PROPIEDAD PRIVADA DE LA SECRETARIA DE COMUNICACIONES Y OBRAS PUBLICAS DEL ESTADO DE CHIHUAHUA (SCOP).

NOTAS ESPECIFICAS:

MARCO LEGAL Y NORMATIVO:

*.- LA CONSTRUCCION DE ESTE PROYECTO SE HARA BAJO LOS REGLAMENTOS DE CONSTRUCCION DE OBRA PUBLICA DEL ESTADO DE CHIHUAHUA POE 2009.05.23/No. 41 DECRETO 671 / 00 LP.O. BASADO EN EL REGLAMENTO DE LA LEY DE OBRAS PUBLICAS FEDERALES DOF-07-2010; TAMBIEN, SE DEBERAN ACATAR LOS SIGUIENTES REGLAMENTOS Y NORMAS SEGÚN SEA EL CASO.

1.- REGLAMENTO DE CONSTRUCCION Y NORMAS TECNICAS DEL MUNICIPIO CORRESPONDIENTE.
2.- AMERICAN INSTITUTE OF STEEL CONSTRUCTION ASD 9TH EDITION.
3.- AMERICAN NATIONAL STANDARD INSTITUTE.
4.- AMERICAN CONCRETE INSTITUTE (ACI) 318-05).
5.- AMERICAN INSTITUTE OF STEEL CONSTRUCTION.
6.- NORMA OFICIAL MEXICANA PARA INSTALACIONES ELECTRICAS NOM-001-SEDE-2012.
7.- NORMA OFICIAL MEXICANA PARA INSTALACIONES HIDROSANITARIAS E026/2-CNCP-2007, PVC E145/1-SCFI-2002.
8.- NORMA OFICIAL MEXICANA PARA INSTALACIONES DE GAS NOM-004-SEDG-2004.
9.- REGLAMENTO DE ACCESIBILIDAD PARA PERSONAS CON DISCAPACIDAD DEL ESTADO DE CHIHUAHUA.
10.- PARA PROTECCION CIVIL, SEÑALETICA Y RUTAS DE EVACUACION: NOM-026-STPS-2008, NOM-002-STPS-2010, NOM-026-STPS-2008 Y NOM-031-STPS-2011.
11.- PARA LAS INSTALACIONES DE AIRE ACONDICIONADO: SMACNA Y ASHRAE 90.1-2016.

DIRECTOR RESPONSABLE DE OBRA:

NOMBRE DEL PERITO RESPONSABLE DE LA OBRA
CEDULA PROFESIONAL XXXXXXXXX D.R.O. XXXX

CORRESPONSABLE ARQUITECTONICO:

NOMBRE DEL PERITO CORRESPONSABLE ARQUIT.
CEDULA PROFESIONAL XXXXXXXXX D.R.O. XXXX

CORRESPONSABLE ESTRUCTURAL:

NOMBRE DEL PERITO RESPONSABLE DE LA ESTRUCTURA
CEDULA PROFESIONAL XXXXXXXXX D.R.O. XXXX

PERITO DE INSTALACION ELECTRICA:

NOMBRE DEL PERITO DE INSTALACION ELECTRICA
CEDULA PROFESIONAL XXXXXXXXX U.V.I. XXXX

PERITO DE INSTALACION DE GAS:

NOMBRE DEL PERITO DE INSTALACION DE GAS
CEDULA PROFESIONAL XXXXXXXXX

DESARROLLO URBANO Y ECOLOGIA:

JUNTA CENTRAL DE AGUA Y SANEAMIENTO:

PROTECCION CIVIL:

AUTORIZACIÓN DEL SOLICITANTE:

SECRETARIA DE DESARROLLO URBANO Y ECOLOGÍA

TABLA A.1 DETERMINACION DEL RIESGO DE INCENDIO

CONCEPTO	RIESGO DE INCENDIO		
SUPERFICIE CONSTRUIDA EN m2	ORDINARIO	MENOR A 3,000	IGUAL O MAYOR DE 3,000

POR TANTO, EL RIESGO ES: **ORDINARIO**

SUPERFICIES:

TERRENO:	224,998.46 m2
CONSTRUCCION (EDIFICACION):	000.00 m2
CONSTRUCCION (AMPLIACION)	000.00 m2
CONSTRUCCION (DEMOLICIONES):	000.00 m2
CONSTRUCCION (OBRAS EXTERIORES):	000.00 m2

UBICACION:

PARQUE CENTRAL, AV. TECNOLÓGICO S/N, 32528 CIUDAD JUÁREZ, JUÁREZ, CHIHUAHUA

GEOLOCALIZACION:

31° 41' 16.57" N 106° 25' 21.02" O ALTITUD 1,134 MSNM

REVISO:

ARQ. JOSUÉ ALAN FLORES HERNANDEZ
JEFE DEL DEPARTAMENTO DE PROYECTOS

COLABORADORES:

DIRECTOR GENERAL:
Arq. Mario Schjetnan Garduño
COORDINACIÓN:
Arq. Marco Arturo González R.
COLABORADORES:
Arq. Isaac Mendoza Vega
Arq. Juan de Dios Carrillo Flores
ASESOR LOCAL:
Arq. Mario Carballo Márquez

gdu Grupo de Diseño Urbano

ESCALA: **INDICADA**

DIMENSIONES: **EN METROS**

FECHA: **FECHA: 27/ Julio/ 2020**

CLAVE:

NOMBRE DEL PROYECTO:

PROYECTO EJECUTIVO DE REHABILITACIÓN PARQUE CENTRAL CIUDAD JUÁREZ

NOMBRE DEL PLANO:

DISEÑO DE REJA PERIMETRAL TUBULAR Y ACCESOS PARQUE CENTRAL PONIENTE

No DEL PLANO:

A6.05-PP

HERRERIA

Chihuahua GOBIERNO DEL ESTADO

UNIDOS conVALOR

SECRETARÍA DE COMUNICACIONES Y OBRAS PÚBLICAS

DIRECCIÓN DE OBRAS PUBLICAS

DEPARTAMENTO DE PROYECTOS