




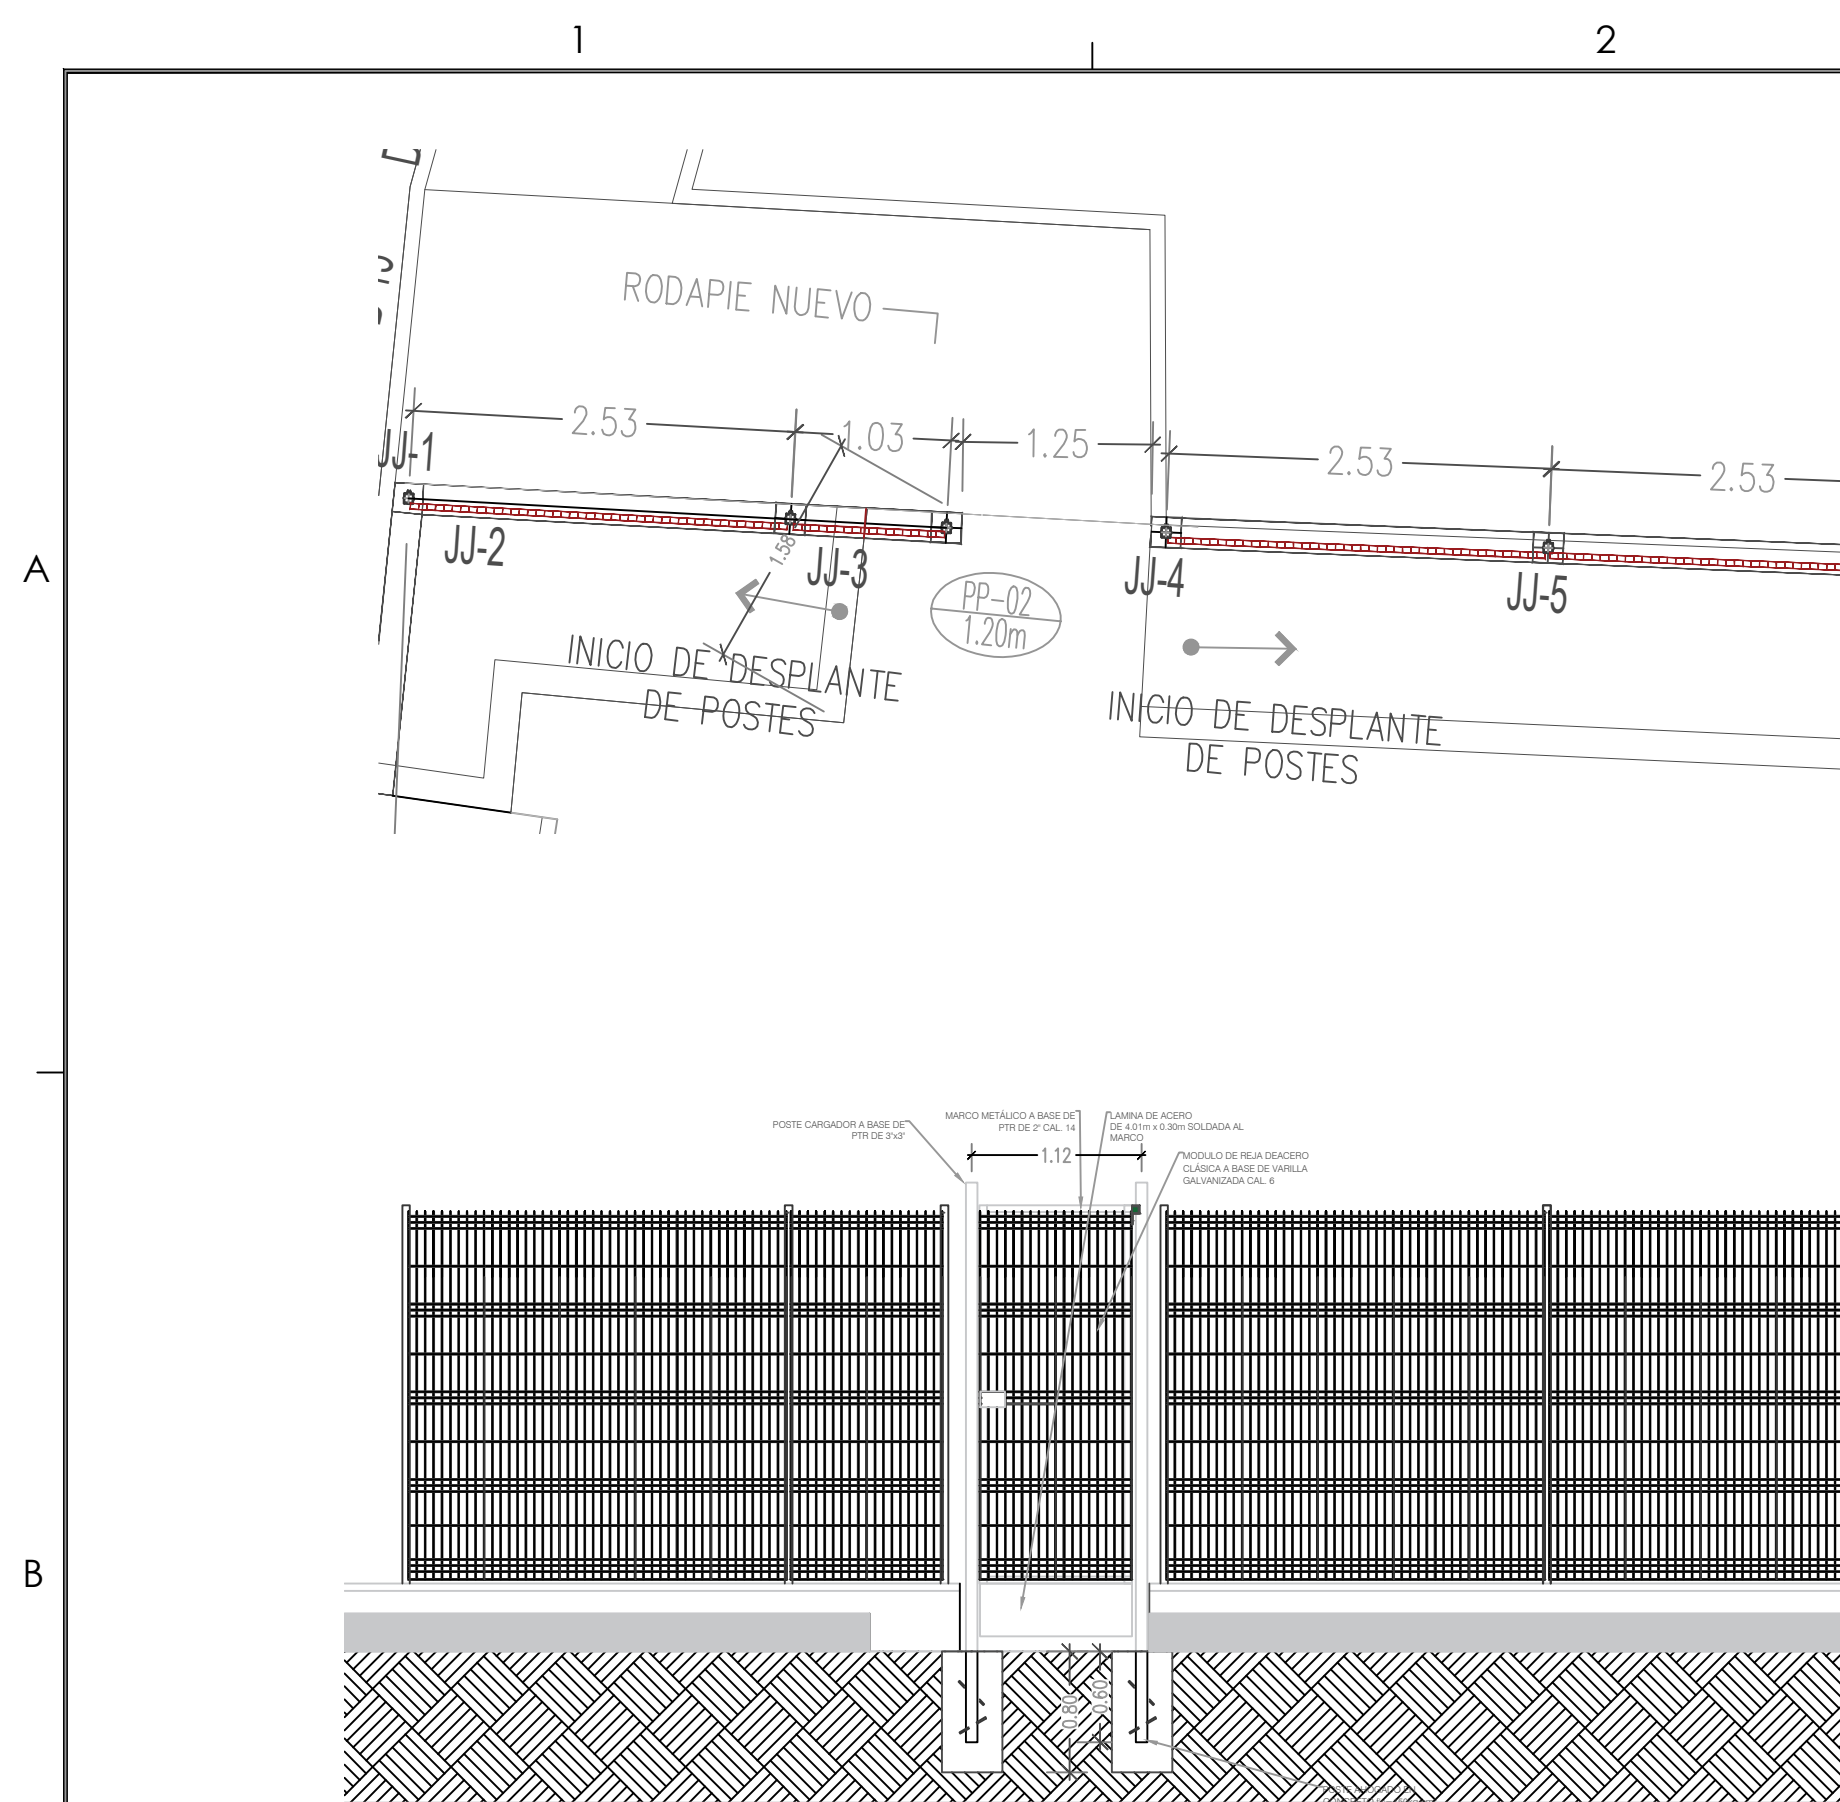


PLANTA YALZADO DE REJA PERIMETRAL EN PUERTAS PP-02

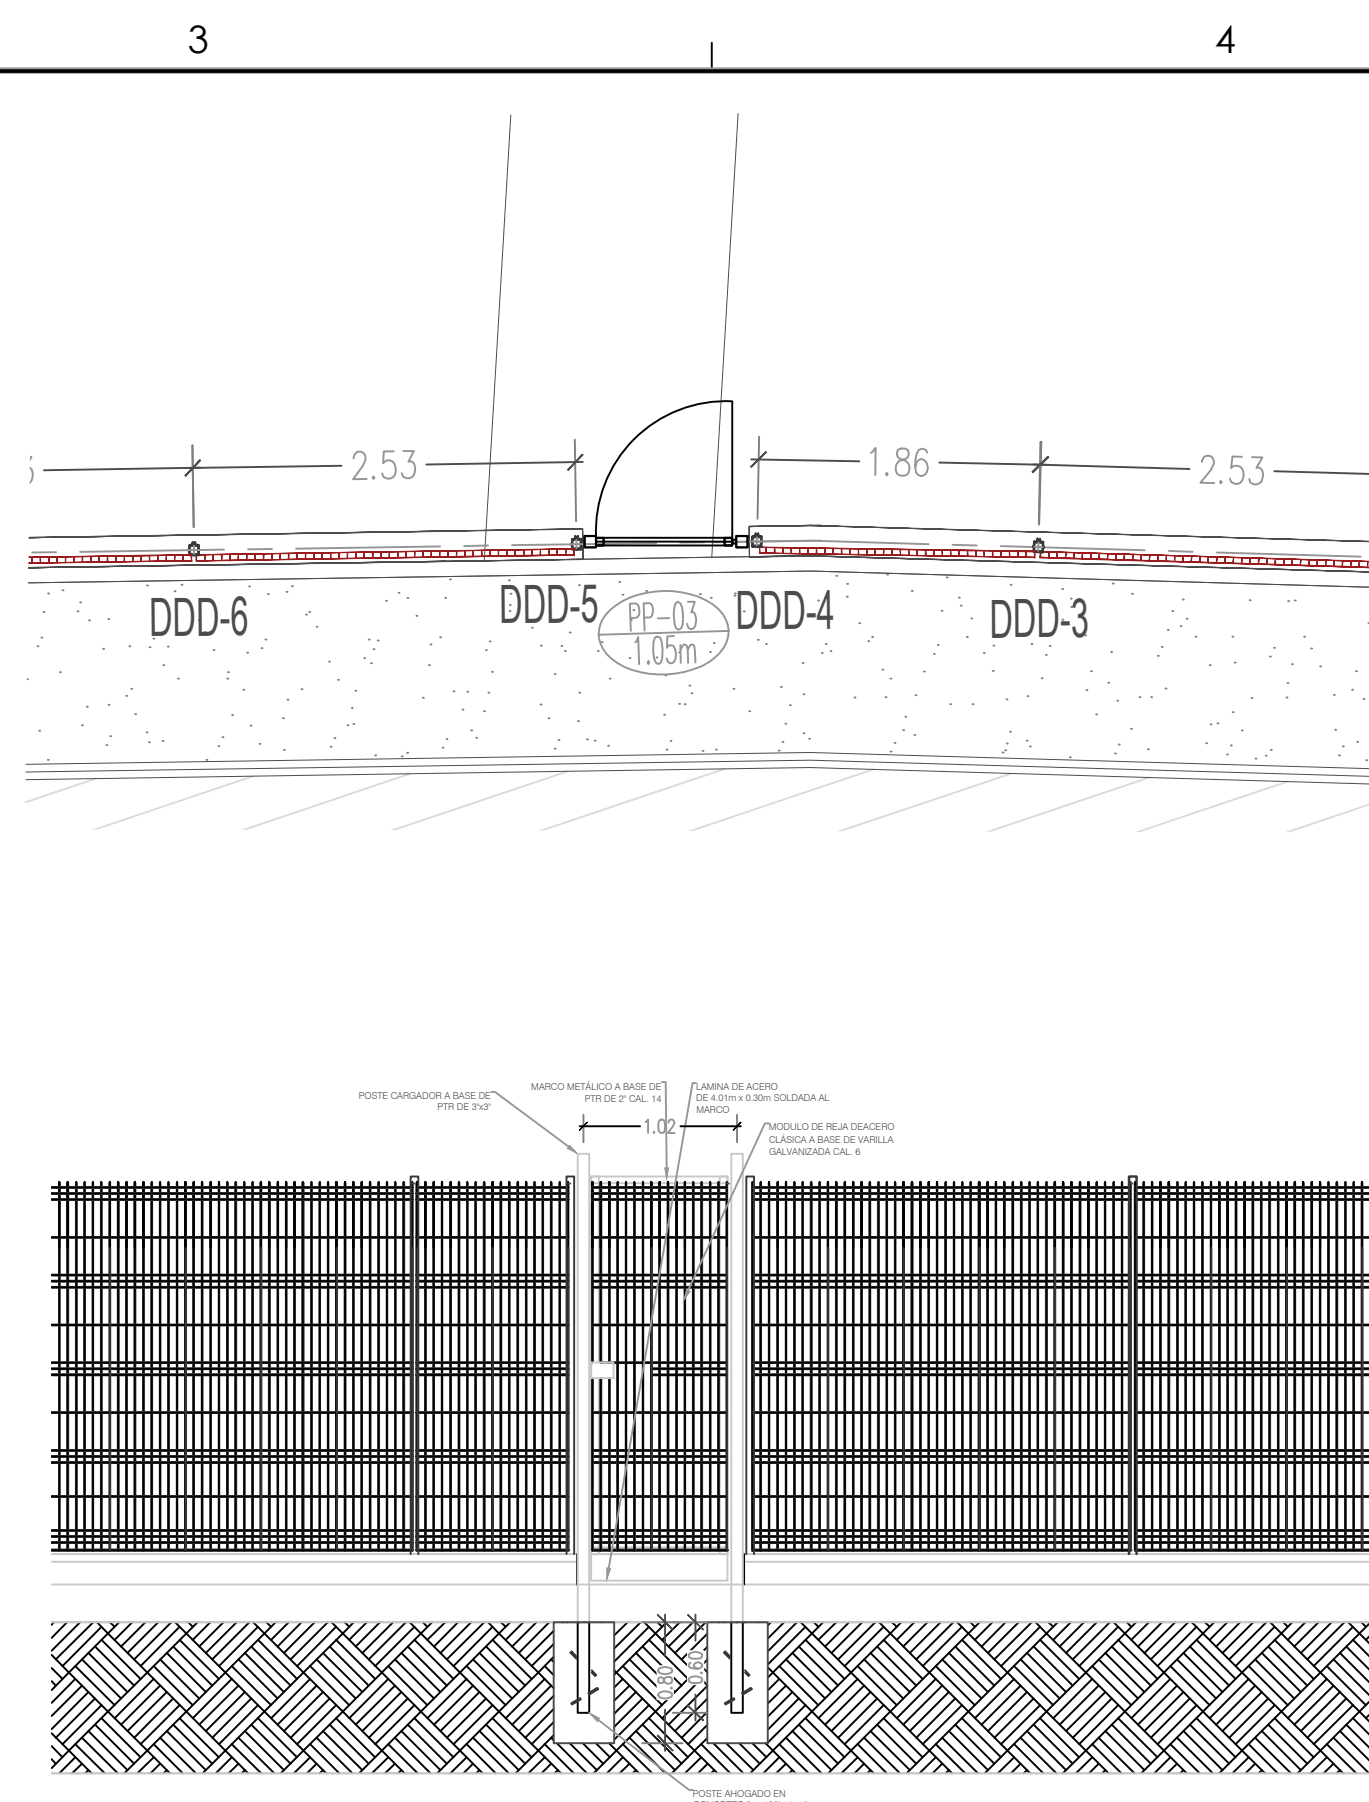


PLANTA YALZADO DE REJA PERIMETRAL EN PUERTAS PP-03

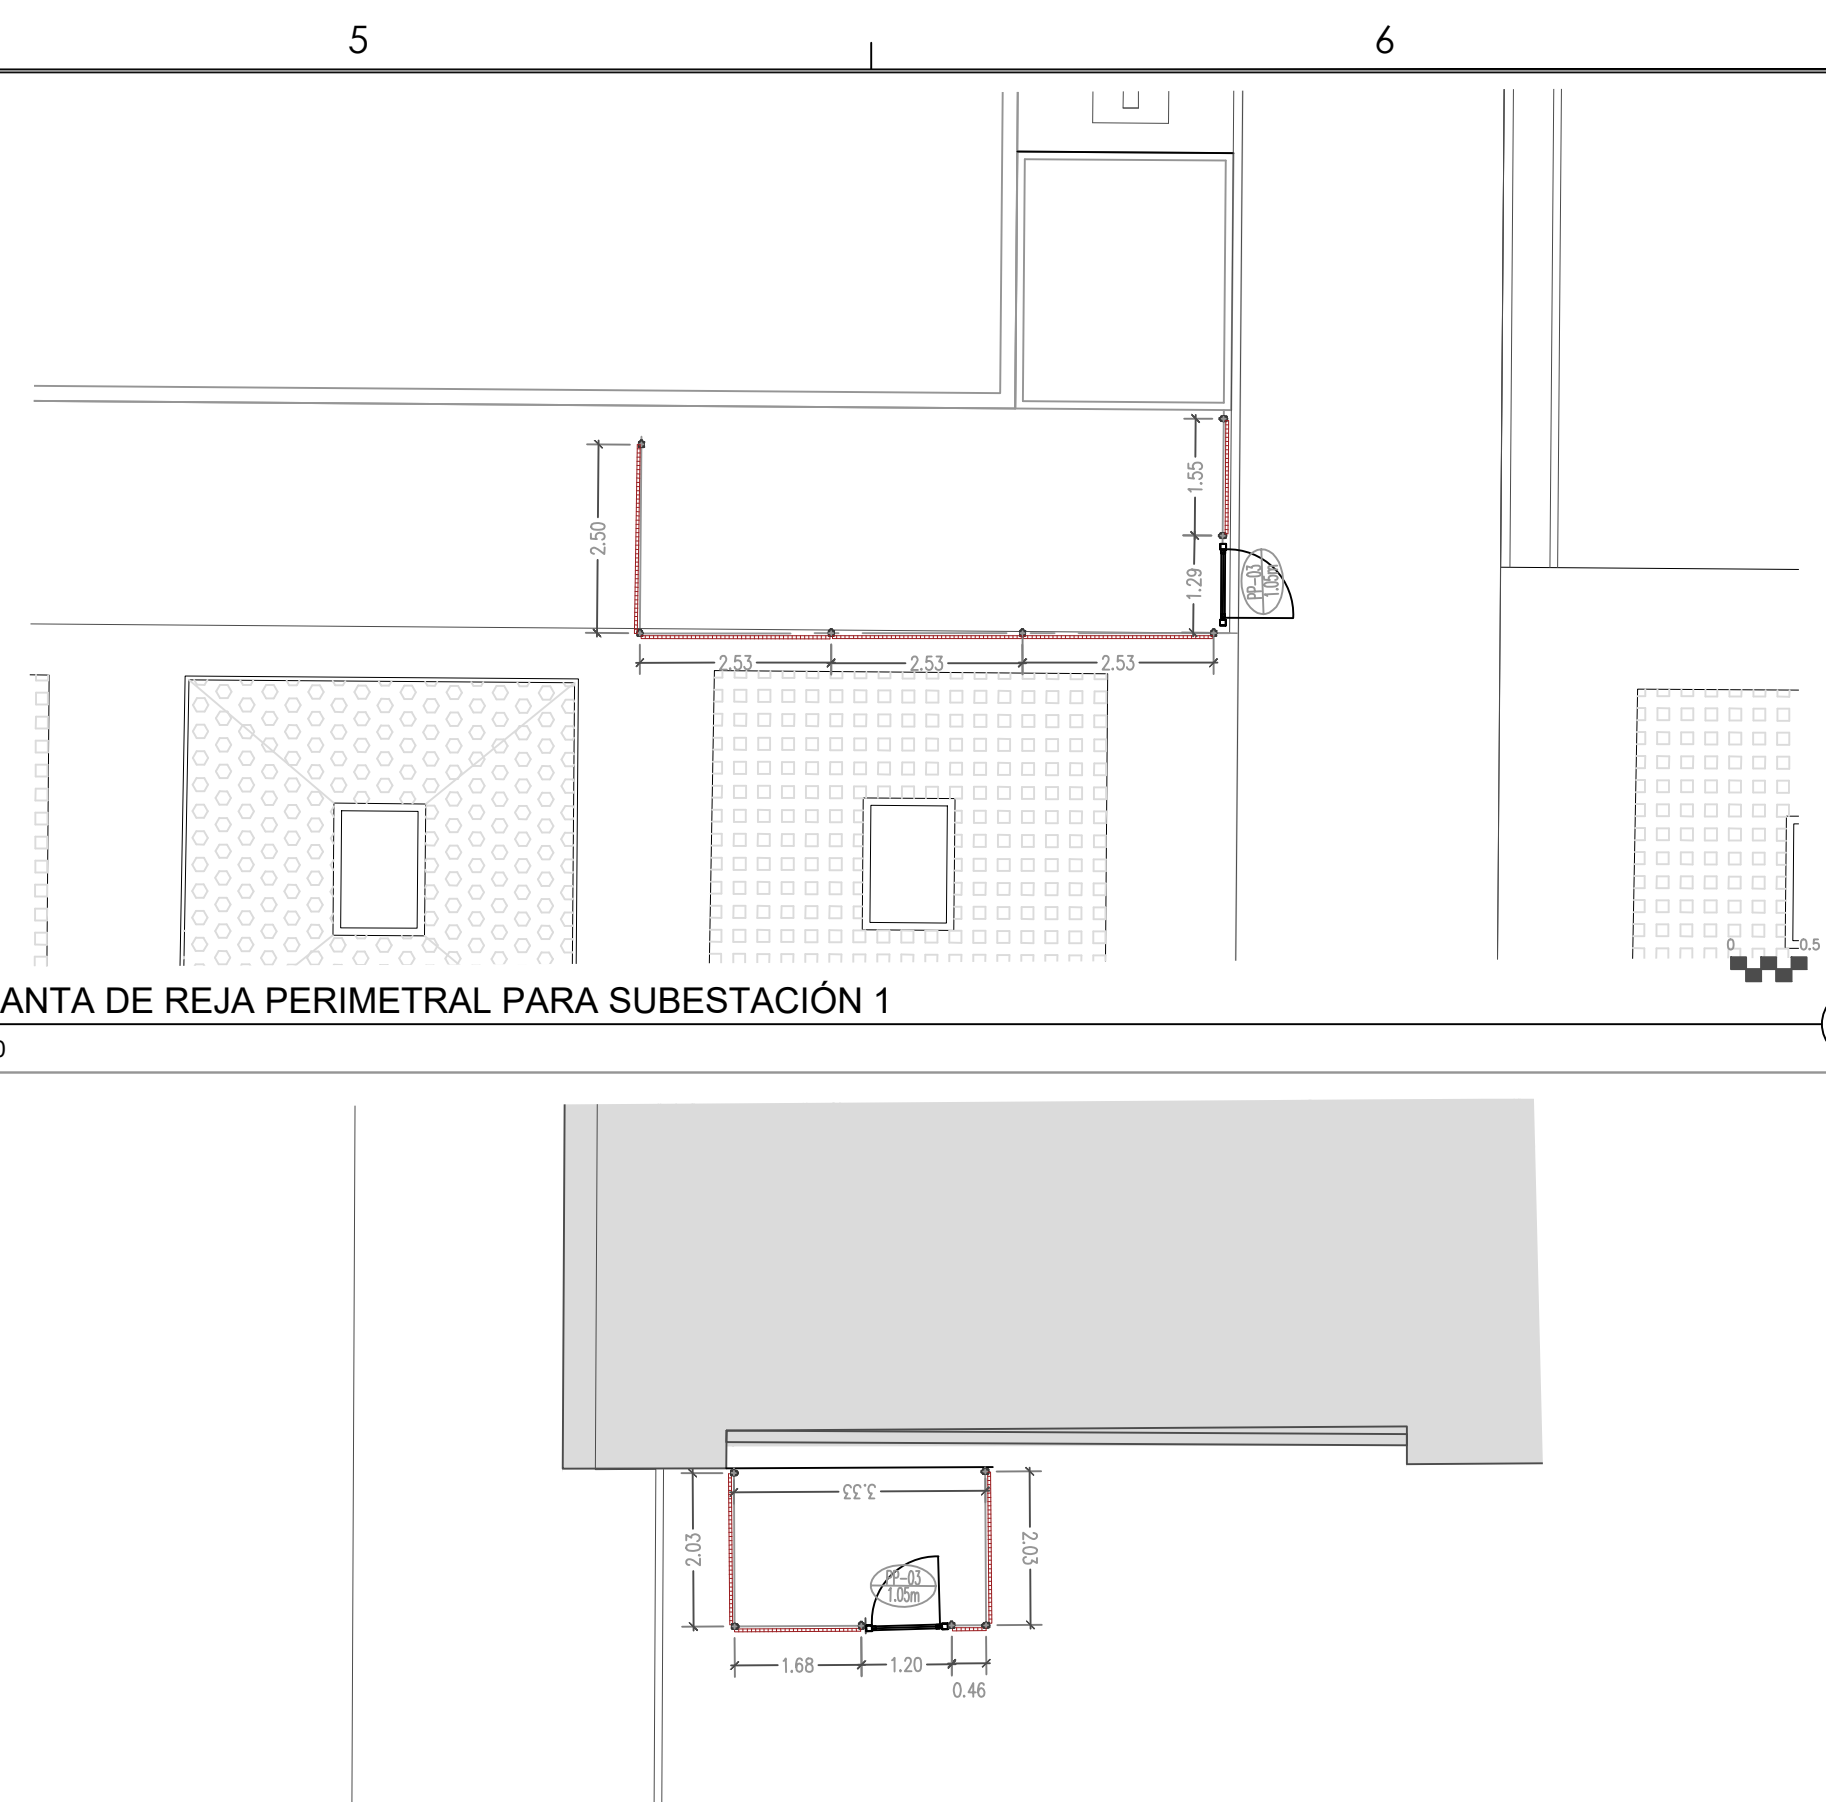


SE1 - PLANTA DE REJA PERIMETRAL PARA SUBESTACIÓN 1
ESCALA: 1:50

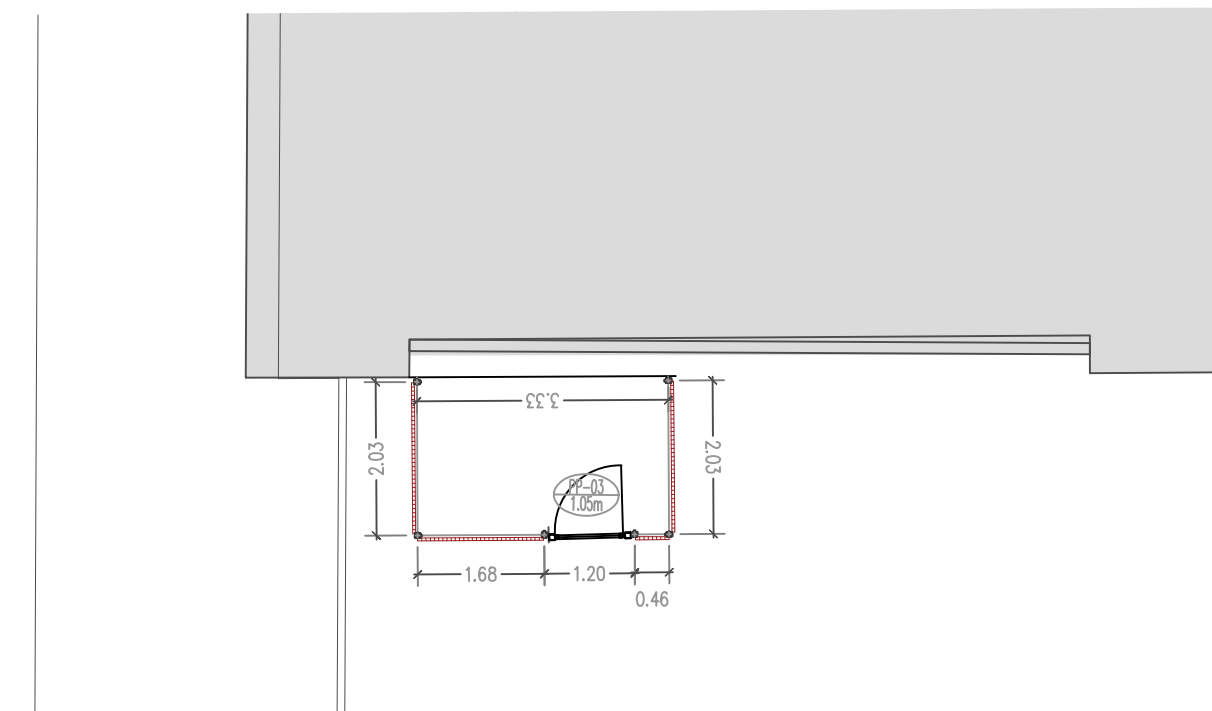


SE-2 - PLANTA DE REJA PERIMETRAL PARA SUBESTACIÓN 2

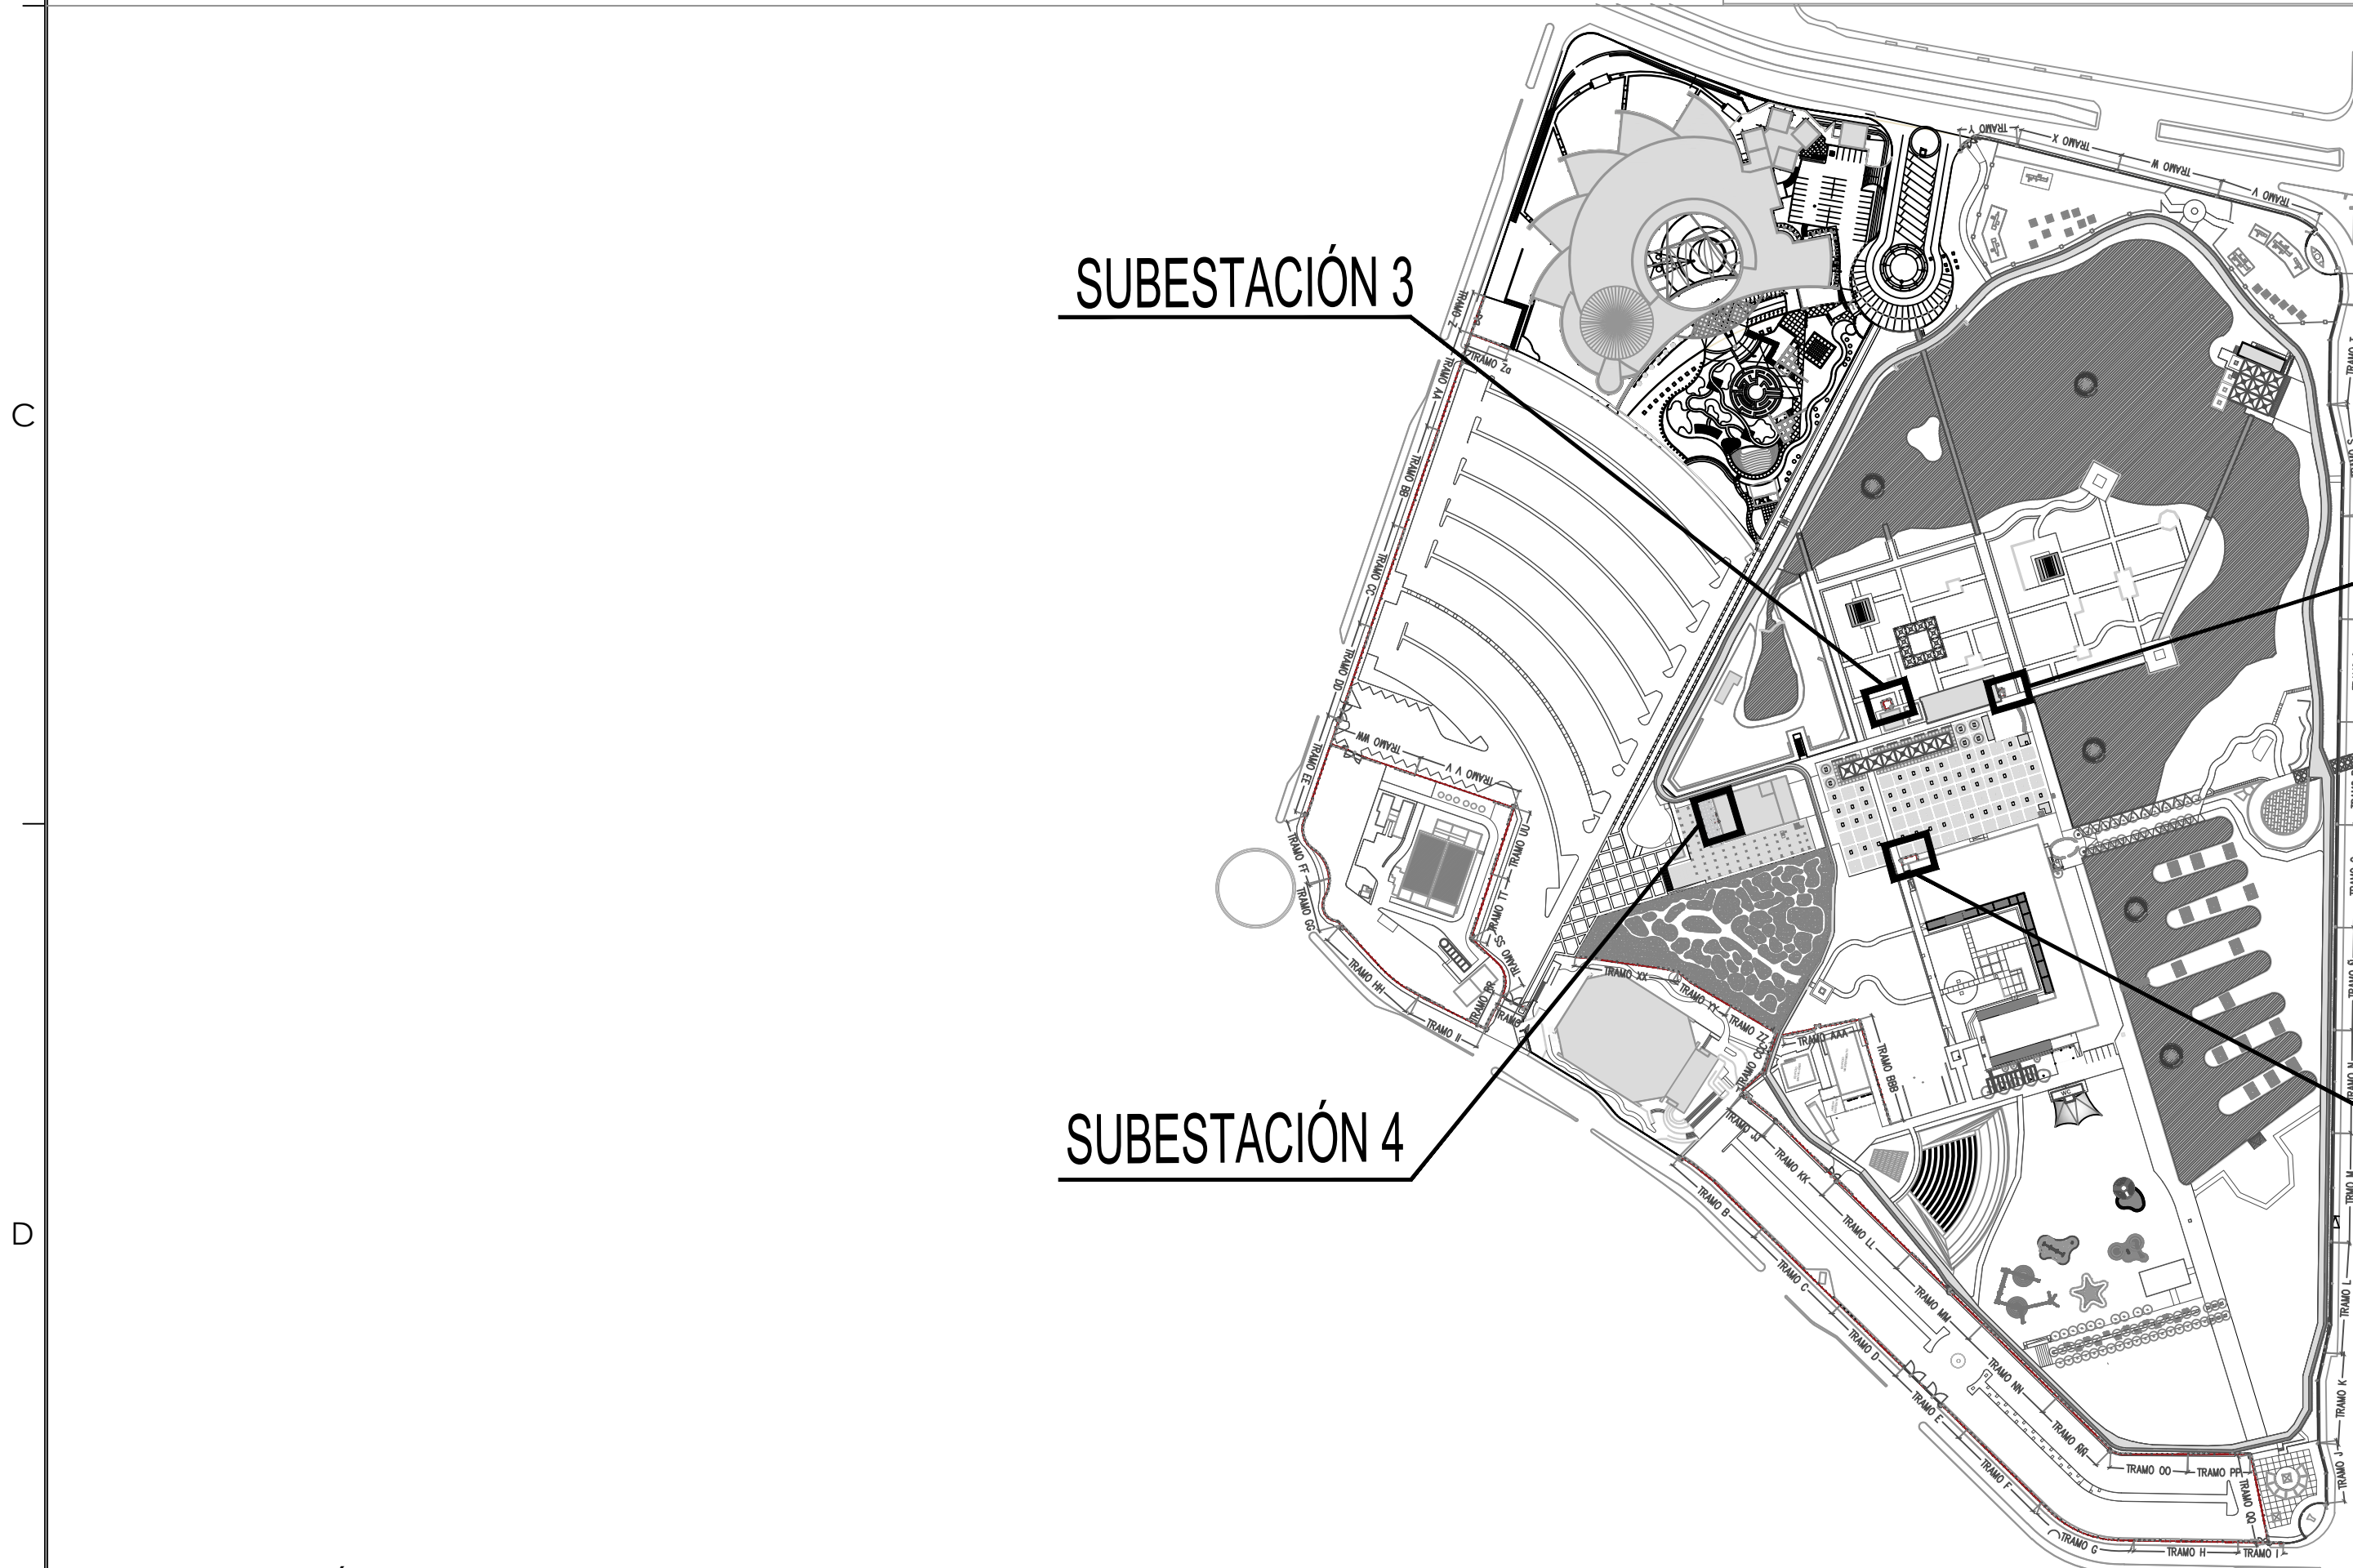

PLANO DE UBICACIÓN DE REJA EN SUBESTACIONES
ESCALA: 1:3000

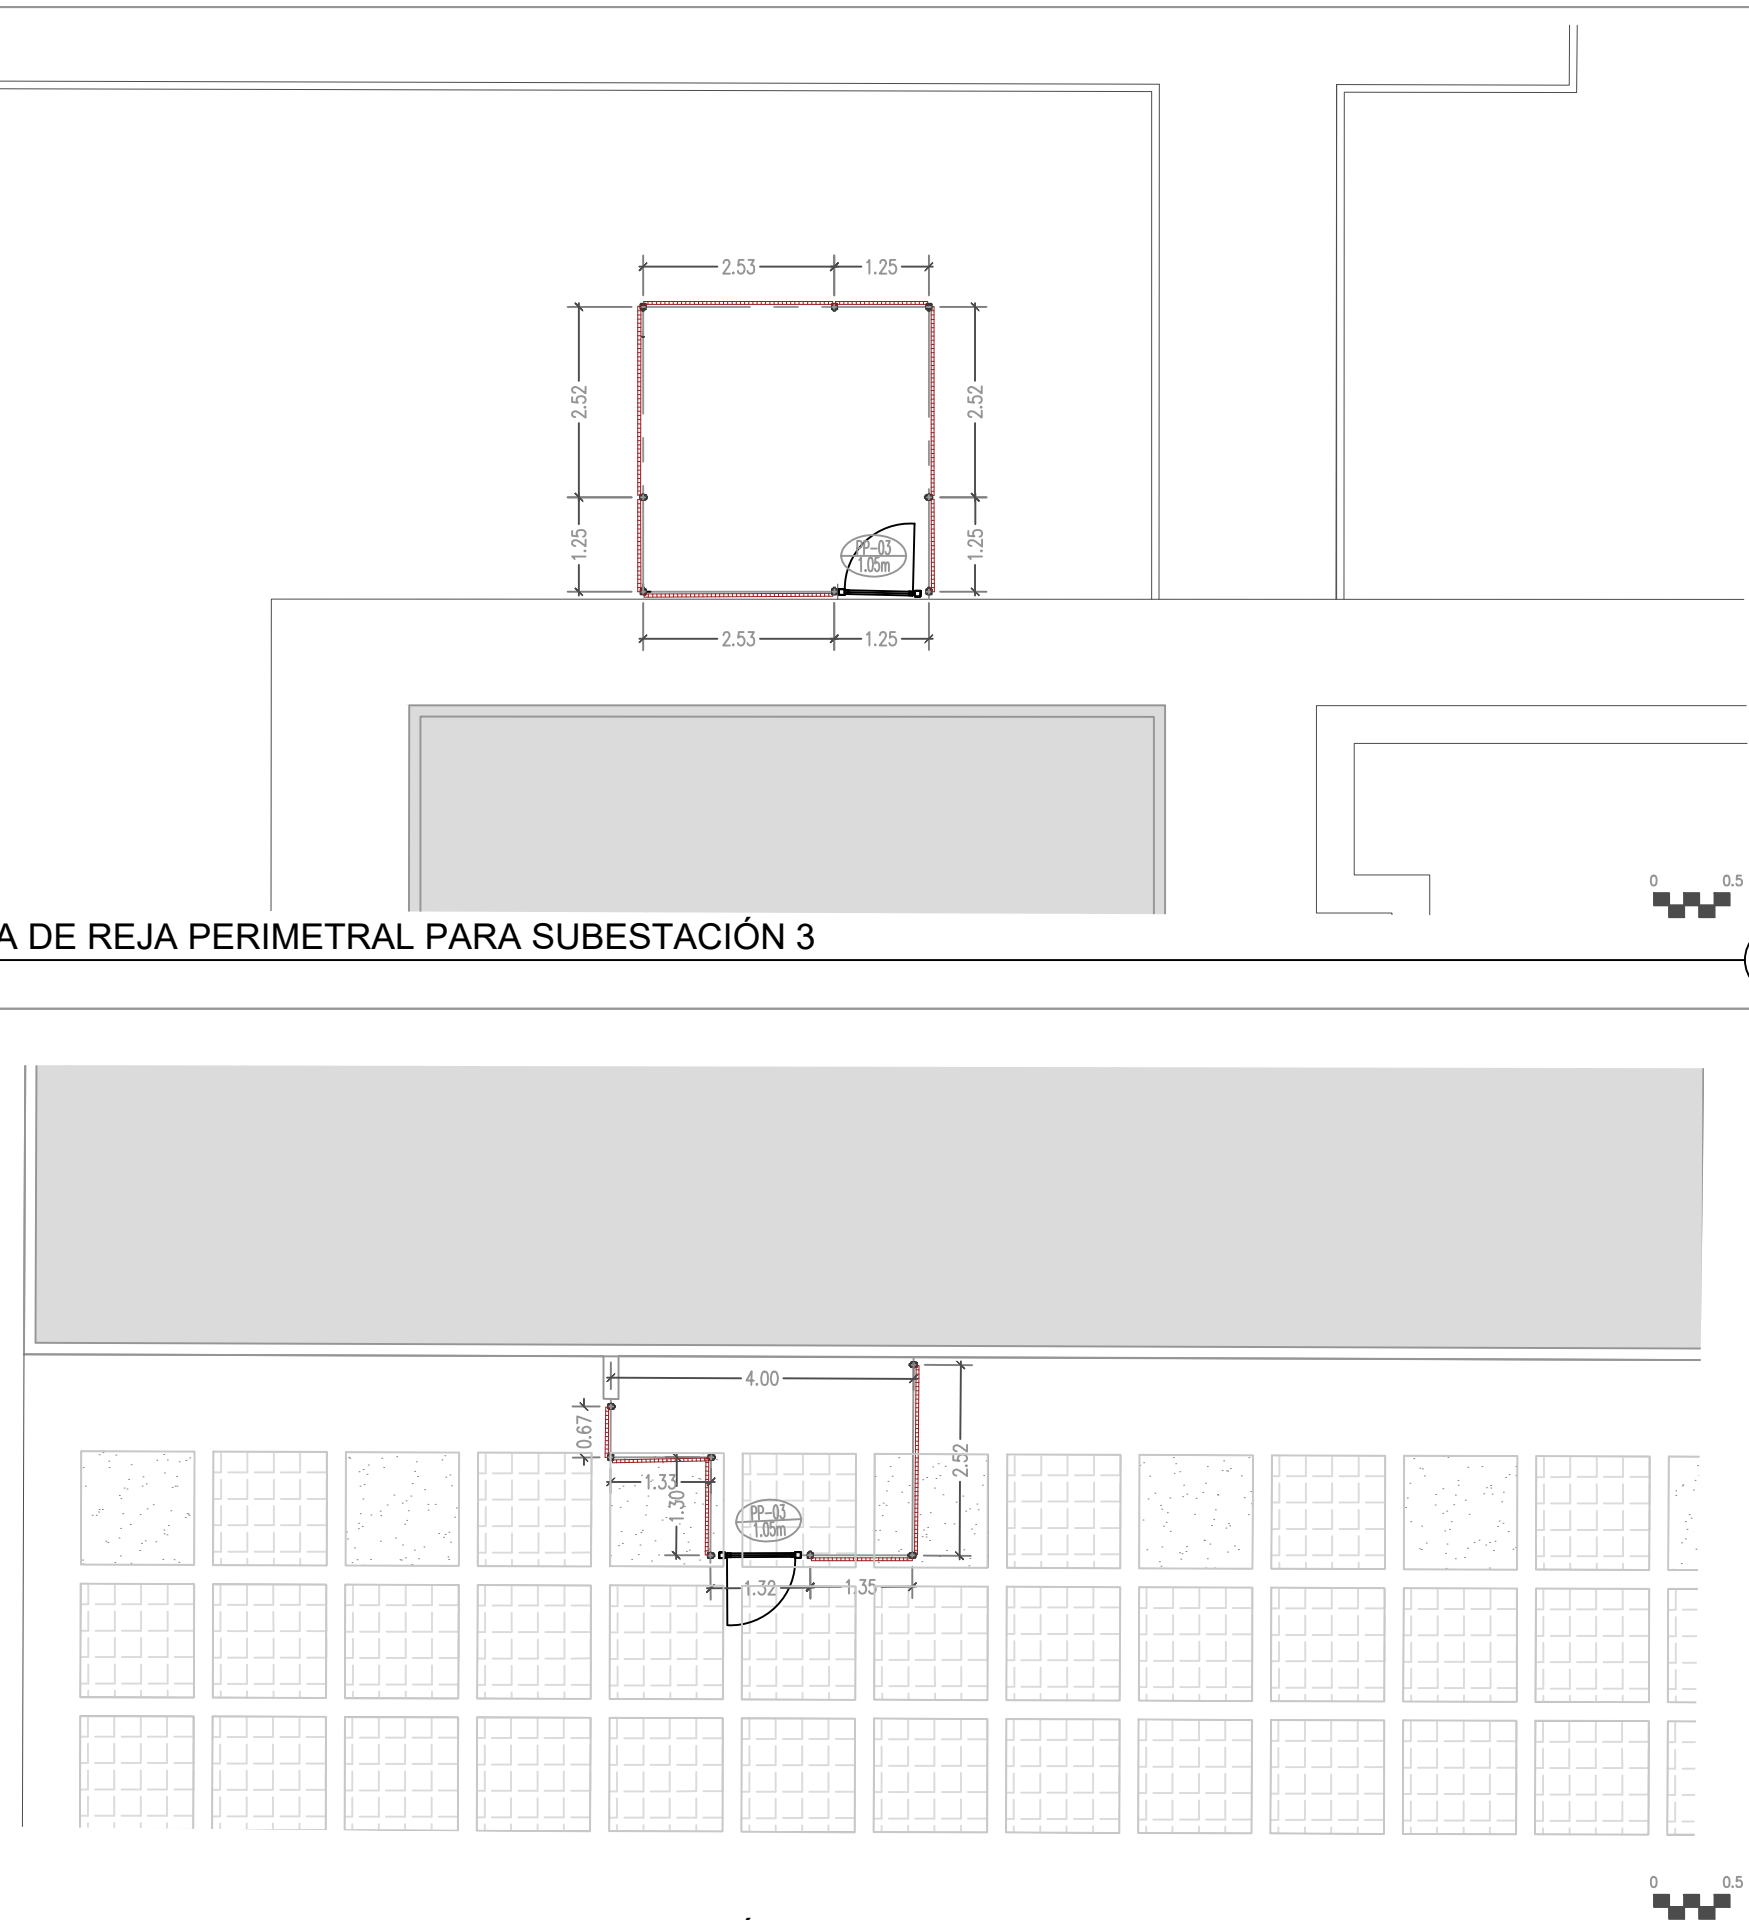

SE3 - PLANTA DE REJA PERIMETRAL PARA SUBESTACIÓN 3

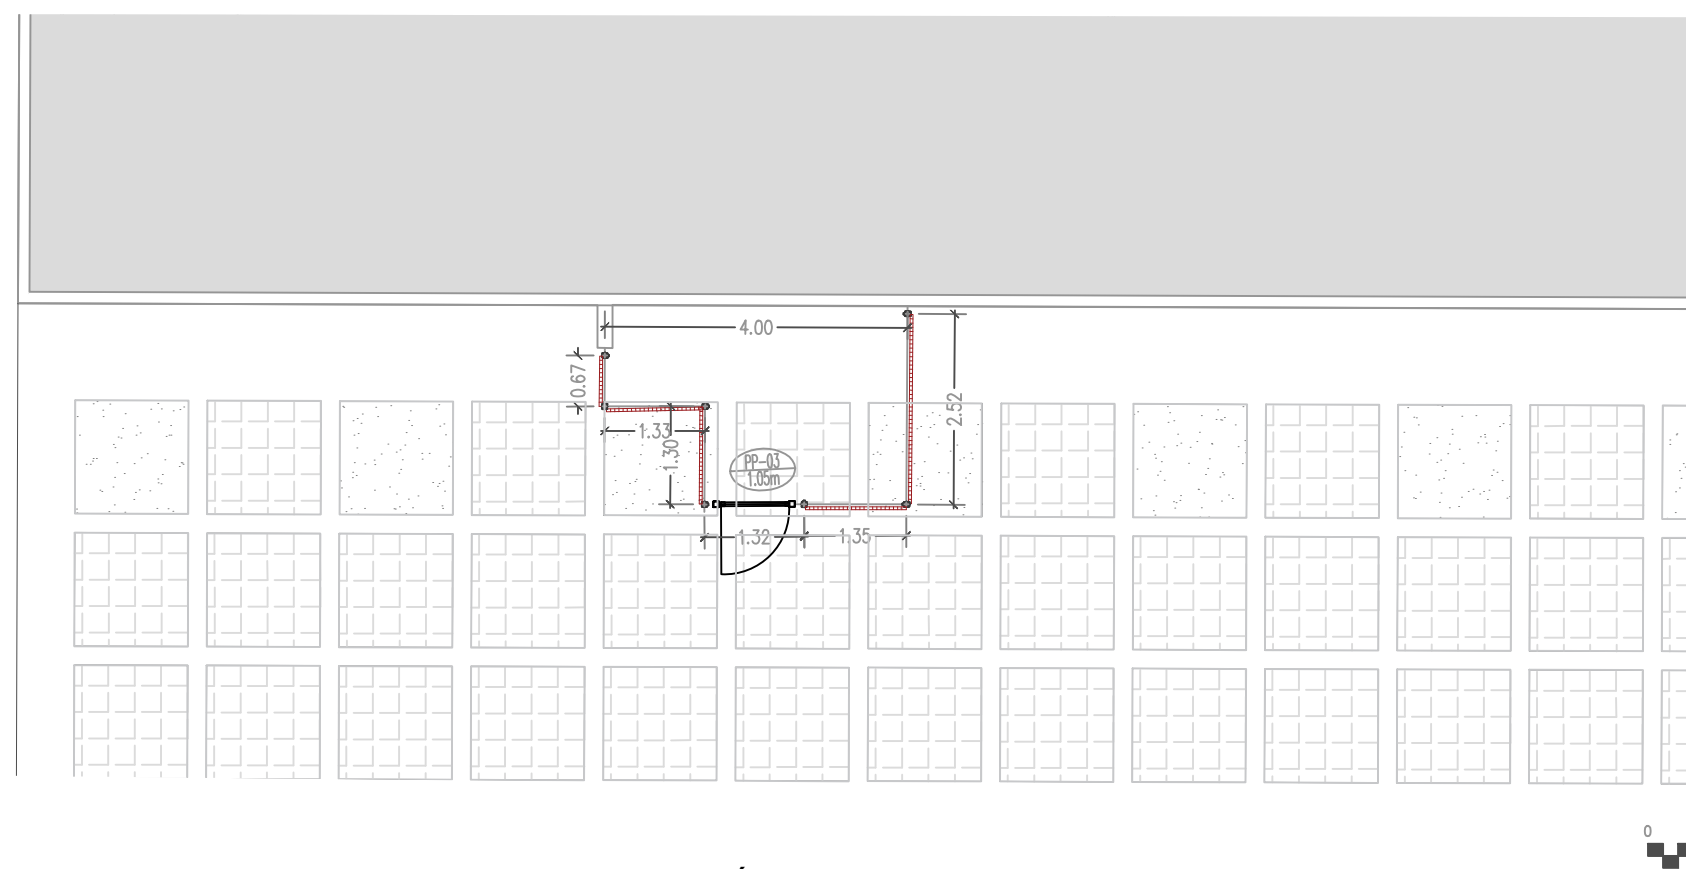

SE4 - PLANTA DE REJA PERIMETRAL PARA SUBESTACIÓN 4

DIRECTOR RESPONSABLE DE OBRA:
NOMBRE DEL PERITO RESPONSABLE DE LA OBRA CEDULA PROFESIONAL XXXXXXXX D.E.O. XXXXX
CORRESPONSABLE ARQUITECTONICO:
NOMBRE DEL PERITO CORRESPONSABLE ARQUIT. CEDULA PROFESIONAL XXXXXXXX D.E.O. XXXXX
CORRESPONSABLE ESTRUCTURAL:
NOMBRE DEL PERITO RESPONSABLE DE LA ESTRUCTURA CEDULA PROFESIONAL XXXXXXXX D.E.O. XXXXX
PERITO DE INSTALACION ELECTRICA:

NOMBRE DEL PERITO DE INSTALACION ELECTRICA
CEDULA PROFESIONAL XXXXXXXX U.V.L XXXX

PERITO DE INSTALACION DE GAS:

NOMBRE DEL PERITO DE INSTALACION DE GAS
CEDULA PROFESIONAL XXXXXXXX
DESARROLLO URBANO Y ECOLOGIA:

JUNTA CENTRAL DE AGUA Y SANEAMIENTO:

PROTECCION CIVIL:

SECRETARÍA DE
DESARROLLO URBANO
Y ECOLOGÍA

TABLA A.1 DETERMINACION DEL RIESGO DE INCENDIO		
CONCEPTO	RIESGO DE INCENDIO	
SUPERFICIE CONSTRUIDA m ²	ORDINARIO	ALTO
	Menor a 3 000	IGUAL O MAYOR

POR TANTO, EL RIESGO ES: **ORDINARIO**

SUPERFICIES:	
TERRENO:	226,998.46 m2
CONSTRUCCION (EDIFICACION):	000.00 m2
CONSTRUCCION (AMPLIACION):	000.00 m2
CONSTRUCCION (DEMOLICIONES):	000.00 m2
CONSTRUCCION (OBRAS EXTERIORES):	000.00 m2

UBICACION:
PARQUE CENTRAL, AV. TECNOLÓGICO S/N, 32528
CIUDAD JUÁREZ, JUÁREZ, CHIHUAHUA

GEOLOCALIZACION:
31° 41' 16.57" N
106° 25' 21.02" O
ALTITUD 1,134 MSNM

REVISÓ:
ARQ. JOSUÉ ALAN FLORES HERNANDEZ
JEFE DEL DEPARTAMENTO DE PROYECTOS

	DIRECTOR GENERAL: Arq. Mario Schjetnan Garduño COORDINACIÓN: Arq. Marco Arturo González R. COLABORADORES: Arq. Isaac Mendoza Vega Arq. Juan de Dios Carrillo Flores ASESOR LOCAL: Arq. Mario Caballero Miramuz
--	--

ESCALA: INDICADA	DIMENSIONES: EN METROS
FECHA: FECHA: 27/Julio/2000	CLAVE:

FECHA: 27/06/2020	
NOMBRE DEL PROYECTO:	

PROYECTO EJECUTIVO DE
REHABILITACIÓN PARQUE
CENTRAL CIUDAD JUÁREZ

NOMBRE DEL PLANO:

**DISEÑO DE REJA PERIMETRAL
 DE ACERO EN PUERTAS
 Y SUBESTACIONES
 PARQUE CENTRAL PONIENTE**
 No DEL PLANO:

A6.04-PP
HERRERIA