



DETALLE ACERA ORIENTE A
ESCALA 1:75

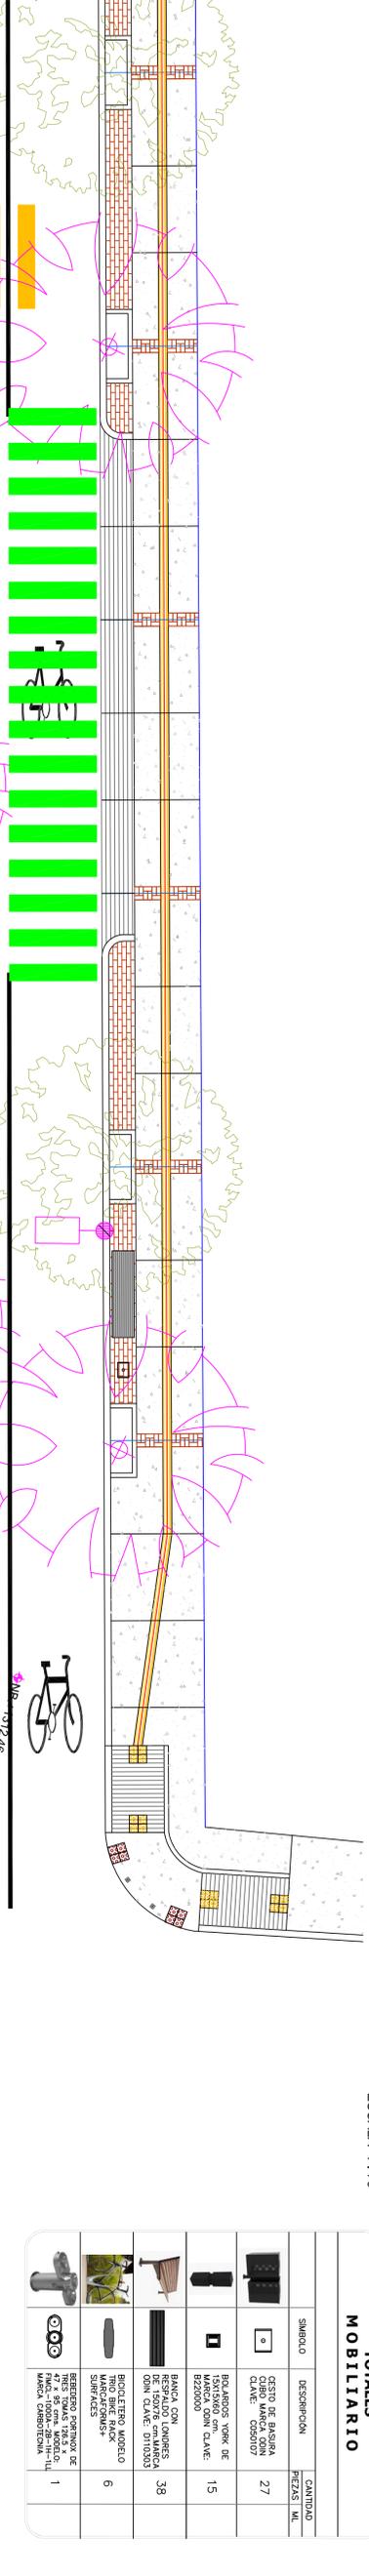

DETALLE ACERA ORIENTE B
ESCALA 1:75

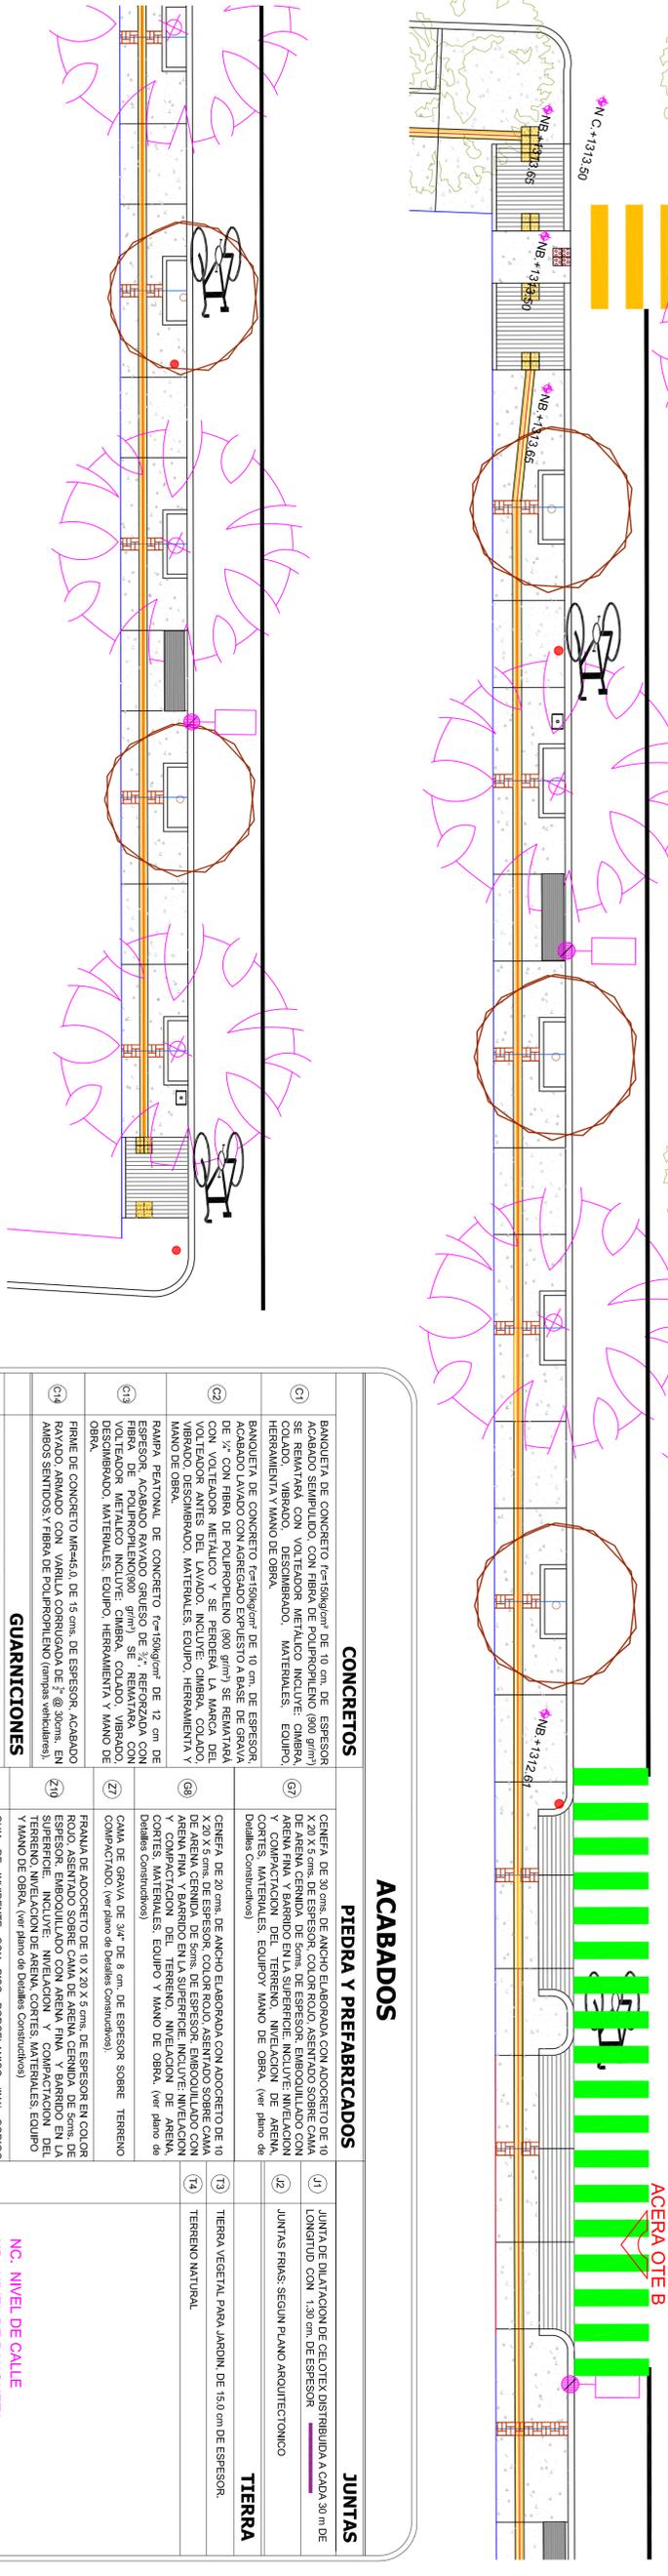

DETALLE ACERA ORIENTE B
ESCALA 1:50

TOTALES MOBILIARIO		
SYMBOLO	DESCRIPCION	CANTIDAD
	CESTO DE BASURA CLARO MARCA CON CLAVE (50x50x50)	27
	BOLAJOS YOKK DE 15x15x30 cm CLAVE B20000	15
	BANCA CON RESPALDO LONGERA 100x150x100 cm CLAVE 010003	38
	BICICLETERO MODELO MARGUERITAS+ SORFACES	6
	RESERVOIR PERIMEX DE 47 x 55 cm MODELO 111 MARCA ORBITEXMA	1

CONCRETOS		ACABADOS		TIERRA	
C1	BANQUETA DE CONCRETO f=150kg/cm² DE 10 cm DE ESPESOR ACABADO SEMIPULIDO CON FIBRA DE POLIPROPILENO (900 gr/m²) SE REMATARA CON VOLTEADOR METALICO INCLUYE: OMBRA COLADO, VIBRADO, DESMIBRADO, MATERIALES, EQUIPO, HERRAMIENTA Y MANO DE OBRA.	C7	CENEFRA DE 30 cms. DE ANCHO ELABORADA CON ADOCRETO DE 10 X 20 X 5 cms. DE ESPESOR. COLOR ROLLO ASENIADO SOBRE CAMA DE ARENA CERVIDA. DE BOM. DE ESPESOR. EMBOQUILLADO CON ARENA FINA Y BARBIDO EN LA SUPERFICIE. INCLUYE: NIVELACION Y COMPACTACION DEL TERRENO. NIVELACION DE ARENA, CORTES, MATERIALES, EQUIPO Y MANO DE OBRA. (ver plano de Detalles Construcción)	T1	JUNTA DE DILATACION DE CETOTEX DISTRIBUIDA A CADA 30 m DE LONGITUD CON 1,30 cm. DE ESPESOR.
C2	BANQUETA DE CONCRETO f=150kg/cm² DE 10 cm. DE ESPESOR. ACABADO LAVADO CON AGRÉGADO EXPUESTO A BASE DE GRAVA DE 7 x. CON FIBRA DE POLIPROPILENO (900 gr/m²) SE REMATARA CON VOLTEADOR ANTES DEL LAVADO. INCLUYE: OMBRA, COLADO, VIBRADO, DESMIBRADO, MATERIALES, EQUIPO, HERRAMIENTA Y MANO DE OBRA.	C8	CENEFRA DE 20 cms. DE ANCHO ELABORADA CON ADOCRETO DE 10 X 20 X 5 cms. DE ESPESOR. COLOR ROLLO ASENIADO SOBRE CAMA DE ARENA CERVIDA. DE BOM. DE ESPESOR. EMBOQUILLADO CON ARENA FINA Y BARBIDO EN LA SUPERFICIE. INCLUYE: NIVELACION Y COMPACTACION DEL TERRENO. NIVELACION DE ARENA, CORTES, MATERIALES, EQUIPO Y MANO DE OBRA. (ver plano de Detalles Construcción)	T2	JUNTAS FRAS. SEGUN PLANO ARQUITECTONICO
C19	RAMPA PEATONAL DE CONCRETO f=150kg/cm² DE 12 cm DE ESPESOR. ACABADO LAVADO GRUESO DE 3/4". REFORZADA CON FIBRA DE POLIPROPILENO (900 gr/m²) SE REMATARA CON VOLTEADOR ANTES DEL LAVADO. INCLUYE: OMBRA, COLADO, VIBRADO, DESMIBRADO, MATERIALES, EQUIPO, HERRAMIENTA Y MANO DE OBRA.	C9	CAMA DE GRAVA DE 34" DE 8 cm. DE ESPESOR SOBRE TERRENO COMPACTADO. (ver plano de Detalles Construcción)	T3	TIERRA VEGETAL PARA JARDIN DE 15.0 cm DE ESPESOR.
C4	GUARNICIONES	Z7	FRANJA DE ADOCRETO DE 10 X 20 X 5 cms. DE ESPESOR EN COLOR ASENIADO EMBOQUILLADO CON ARENA FINA Y BARBIDO EN LA SUPERFICIE. INCLUYE: NIVELACION Y COMPACTACION DEL TERRENO. NIVELACION DE ARENA, CORTES, MATERIALES, EQUIPO Y MANO DE OBRA. (ver plano de Detalles Construcción)	T4	TERRENO NATURAL
C4	GUARNICION TRAPEZOIDAL DE 15.0 cm. DE CORONA. 21cm. DE BASE Y 40 cm DE ALTO. DE CONCRETO PREMEZCLADO f=150 kg/cm², COLADA EN TRAMOS DE 3 m. ACABADO CON VOLTEADOR. INCLUYE: CAMBRADO CON FORMAS METALICAS. COLADO, DESMIBRADO, MATERIALES, EQUIPO, HERRAMIENTA Y MANO DE OBRA.	N2	GUARNICION RECTANGULAR DE 10 X 20 X 5 cms. DE SECCION. DE CONCRETO PREMEZCLADO f=150 kg/cm², SE REMATARA CON VOLTEADOR METALICO. COLADA EN TRAMOS DE 3 m. INCLUYE: CAMBRADO CON FORMAS METALICAS. EQUIPO, HERRAMIENTA Y MANO DE OBRA.	N3	Nota importante: Los niveles de calle y banqueta en la propuesta de trazo e imagen urbana, deberan respetar el nivel actual existente al ejecutar la obra.

Chihuahua
AMANECE PARA TODOS

JUÁREZ
INDEPENDIENTE
Hermano Ciudad Juárez 2018-2021

SIMBOLOGIA

ARBUSTOS

SYMBOLO	NOMBRE COMUN
	HIELITO MORADO
	LANTANA MORADA
	LANTANA AMARILLADA
	YERBENA
	AGAVE AMERICANA
	OCOTILLO

ARBOLES

SYMBOLO	NOMBRE COMUN
	FRESNO
	CHITALPA
	PALO VERDE
	CIRUELO
	ARBOL EXISTENTE

LOCALIZACION

NORTE

Instituto Municipal de Investigación y Planeación

ARQ. LUIS E. MARTINEZ C.
DIRECTOR GENERAL DEL INSTITUTO

DR. ROBERTO MORA PALACIOS
DIRECTOR GENERAL DEL INSTITUTO

Fecha: **M A Y O 2020**

CD. JUAREZ, CHIH.

ESCALA: **INDICADA**

CJ-04

IMAGEN URBANA "PILA DE LA CHAVENA"

CONJUNTO