




DETALLE DE GUARDAMALLETA
PROPUESTA DE INTERVENCIÓN SIN ESCALA

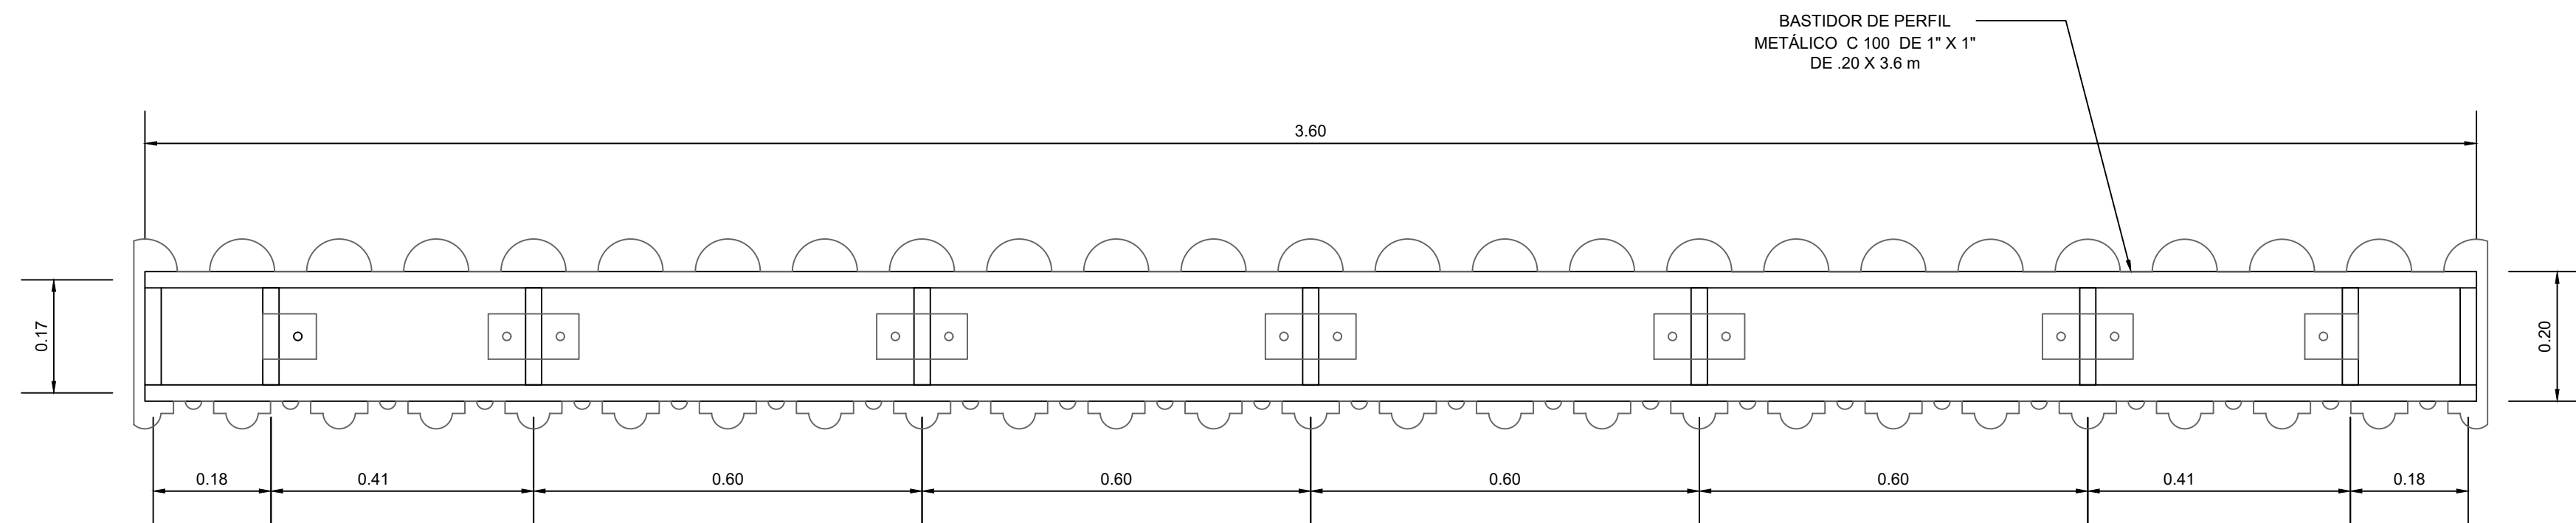


DETALLE DE BASTIDOR
PROPUESTA DE INTERVENCIÓN SIN ESCALA

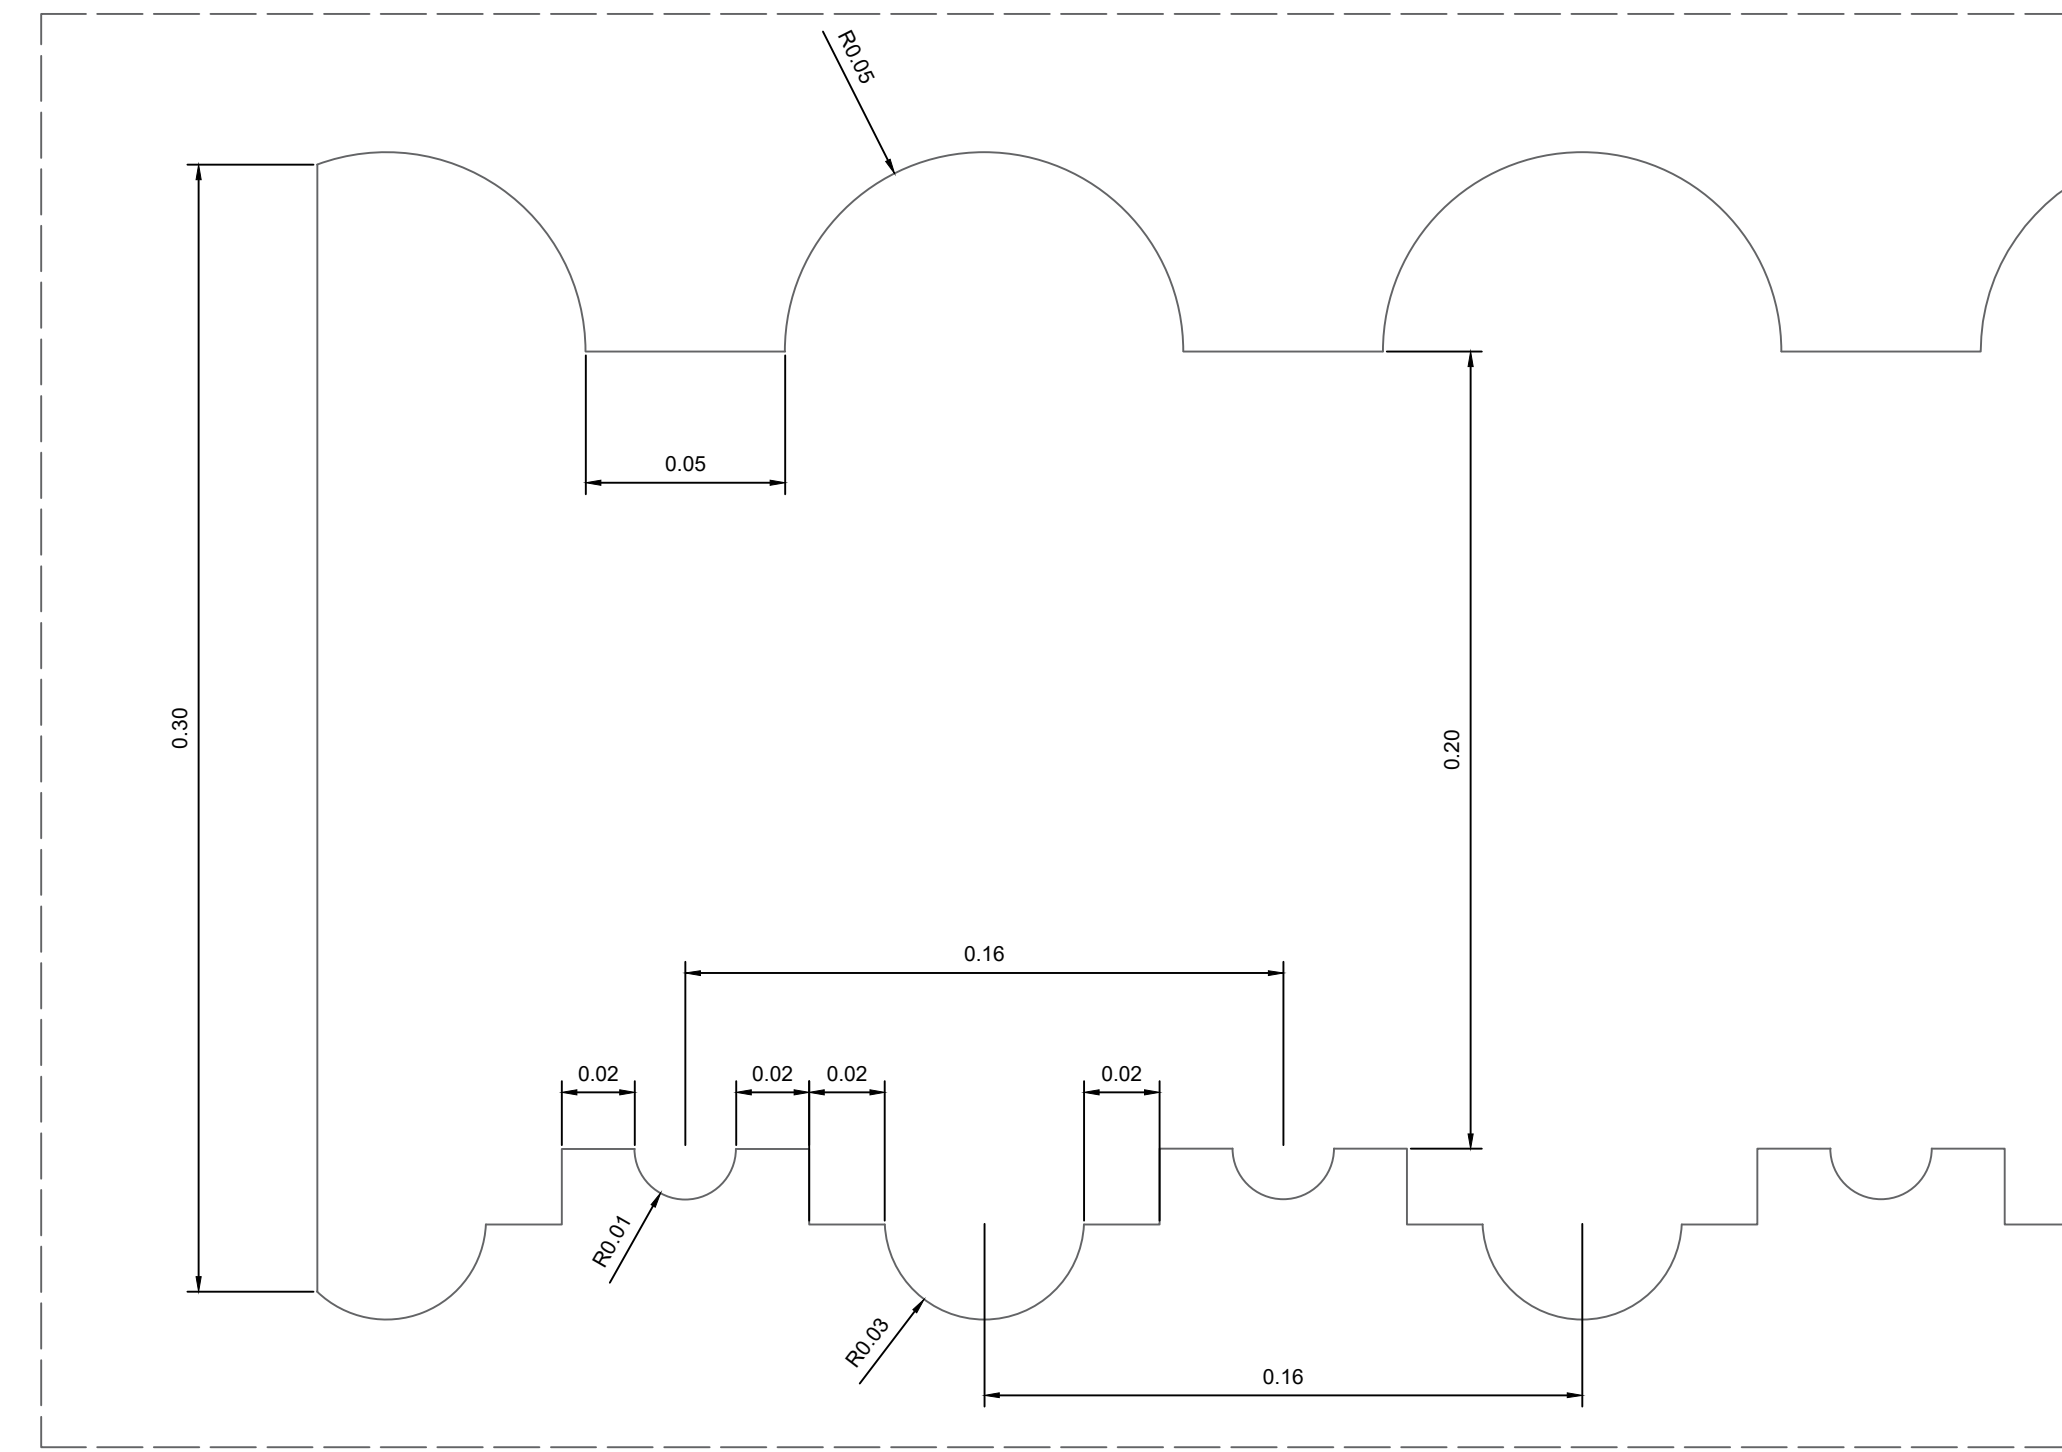


TRAZO DE GUARDAMALLETA
PROPUESTA DE INTERVENCIÓN SIN ESCALA

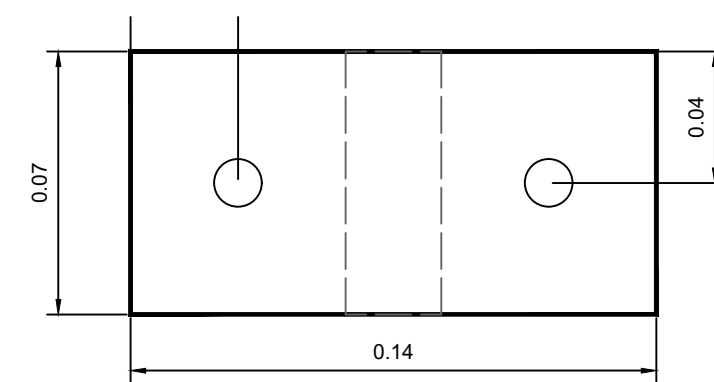


DETALLE DE PLACA "A"
PROPUESTA DE INTERVENCIÓN SIN ESCALA

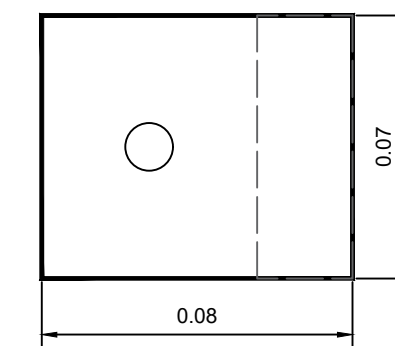

DETALLE DE PLACA "B"
PROPUESTA DE INTERVENCIÓN SIN ESCALA

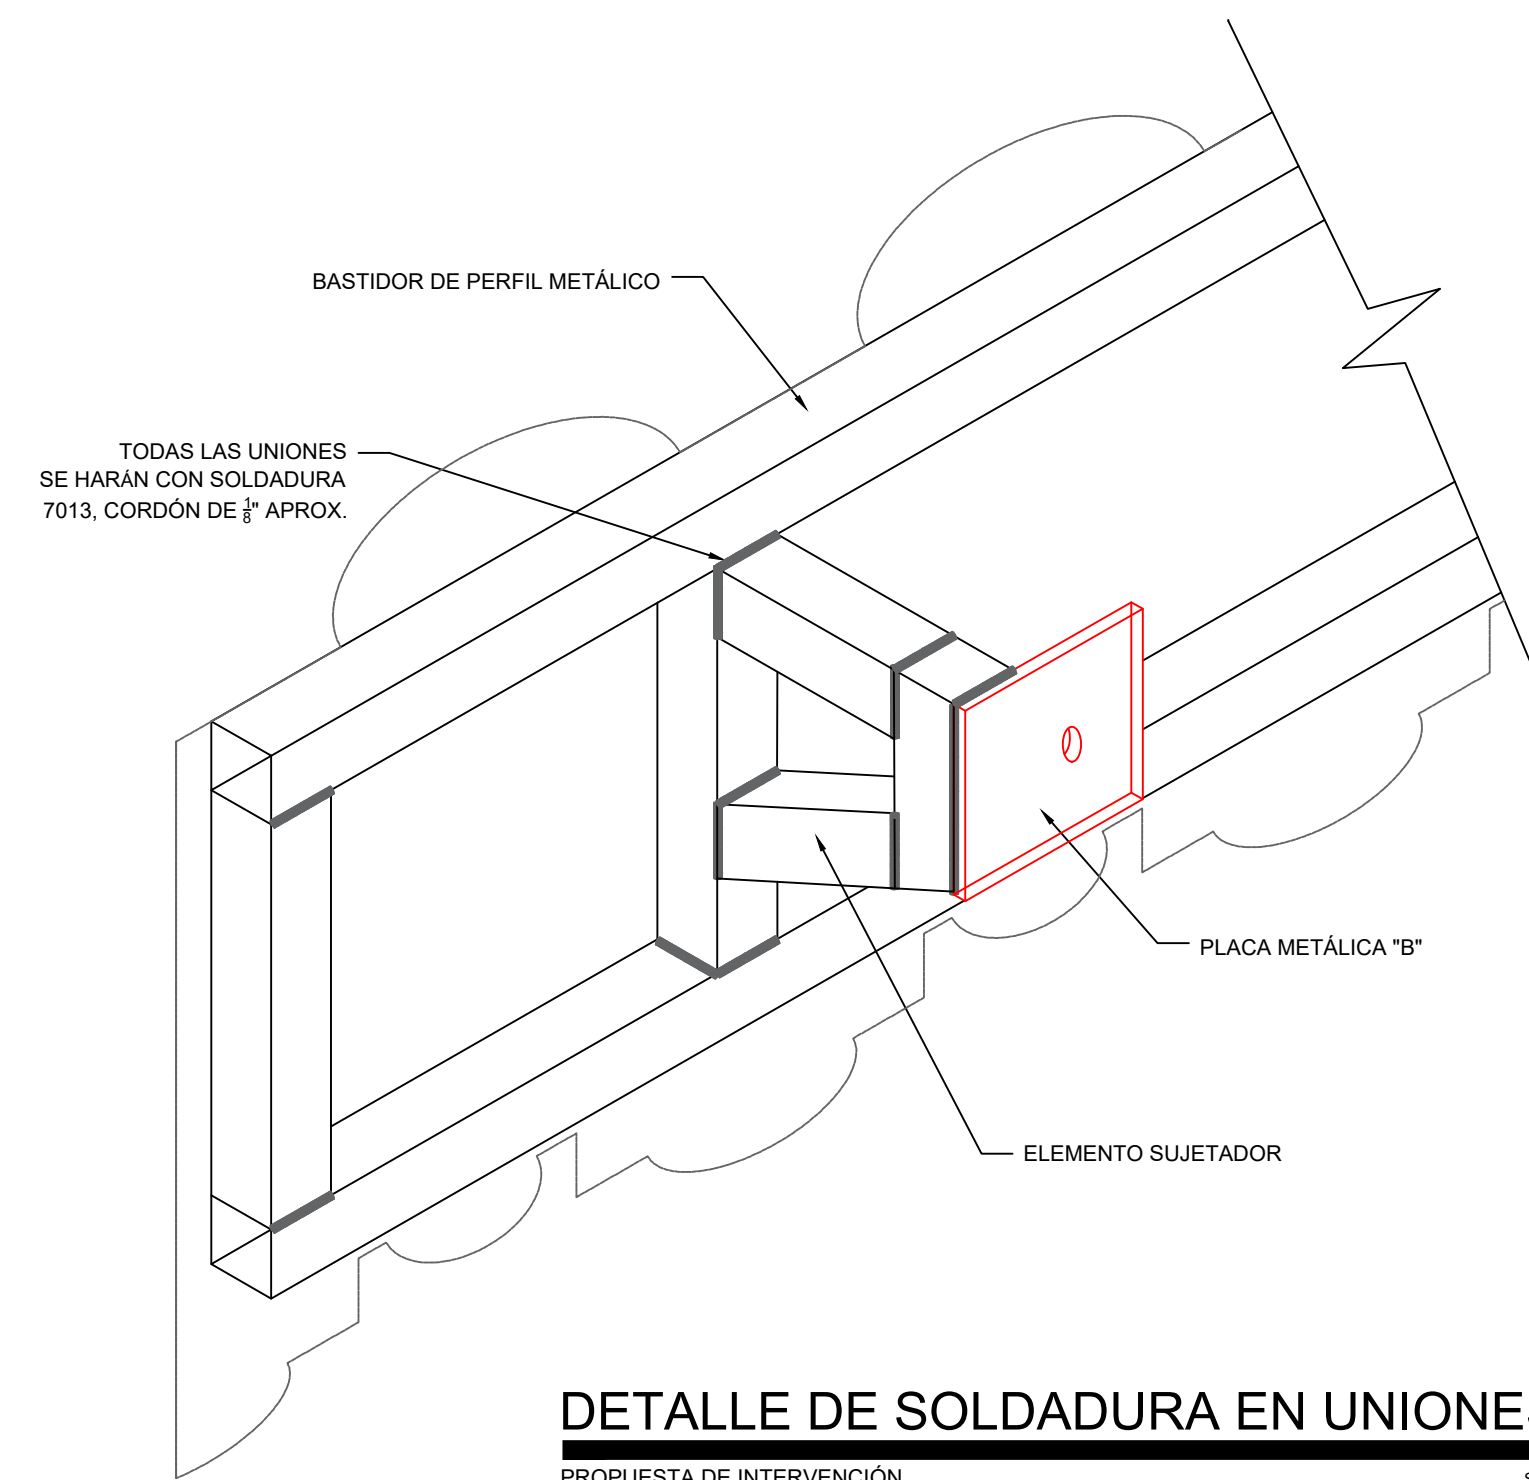

DETALLE DE SOLDADURA EN UNIONES
PROPUESTA DE INTERVENCIÓN SIN ESCALA

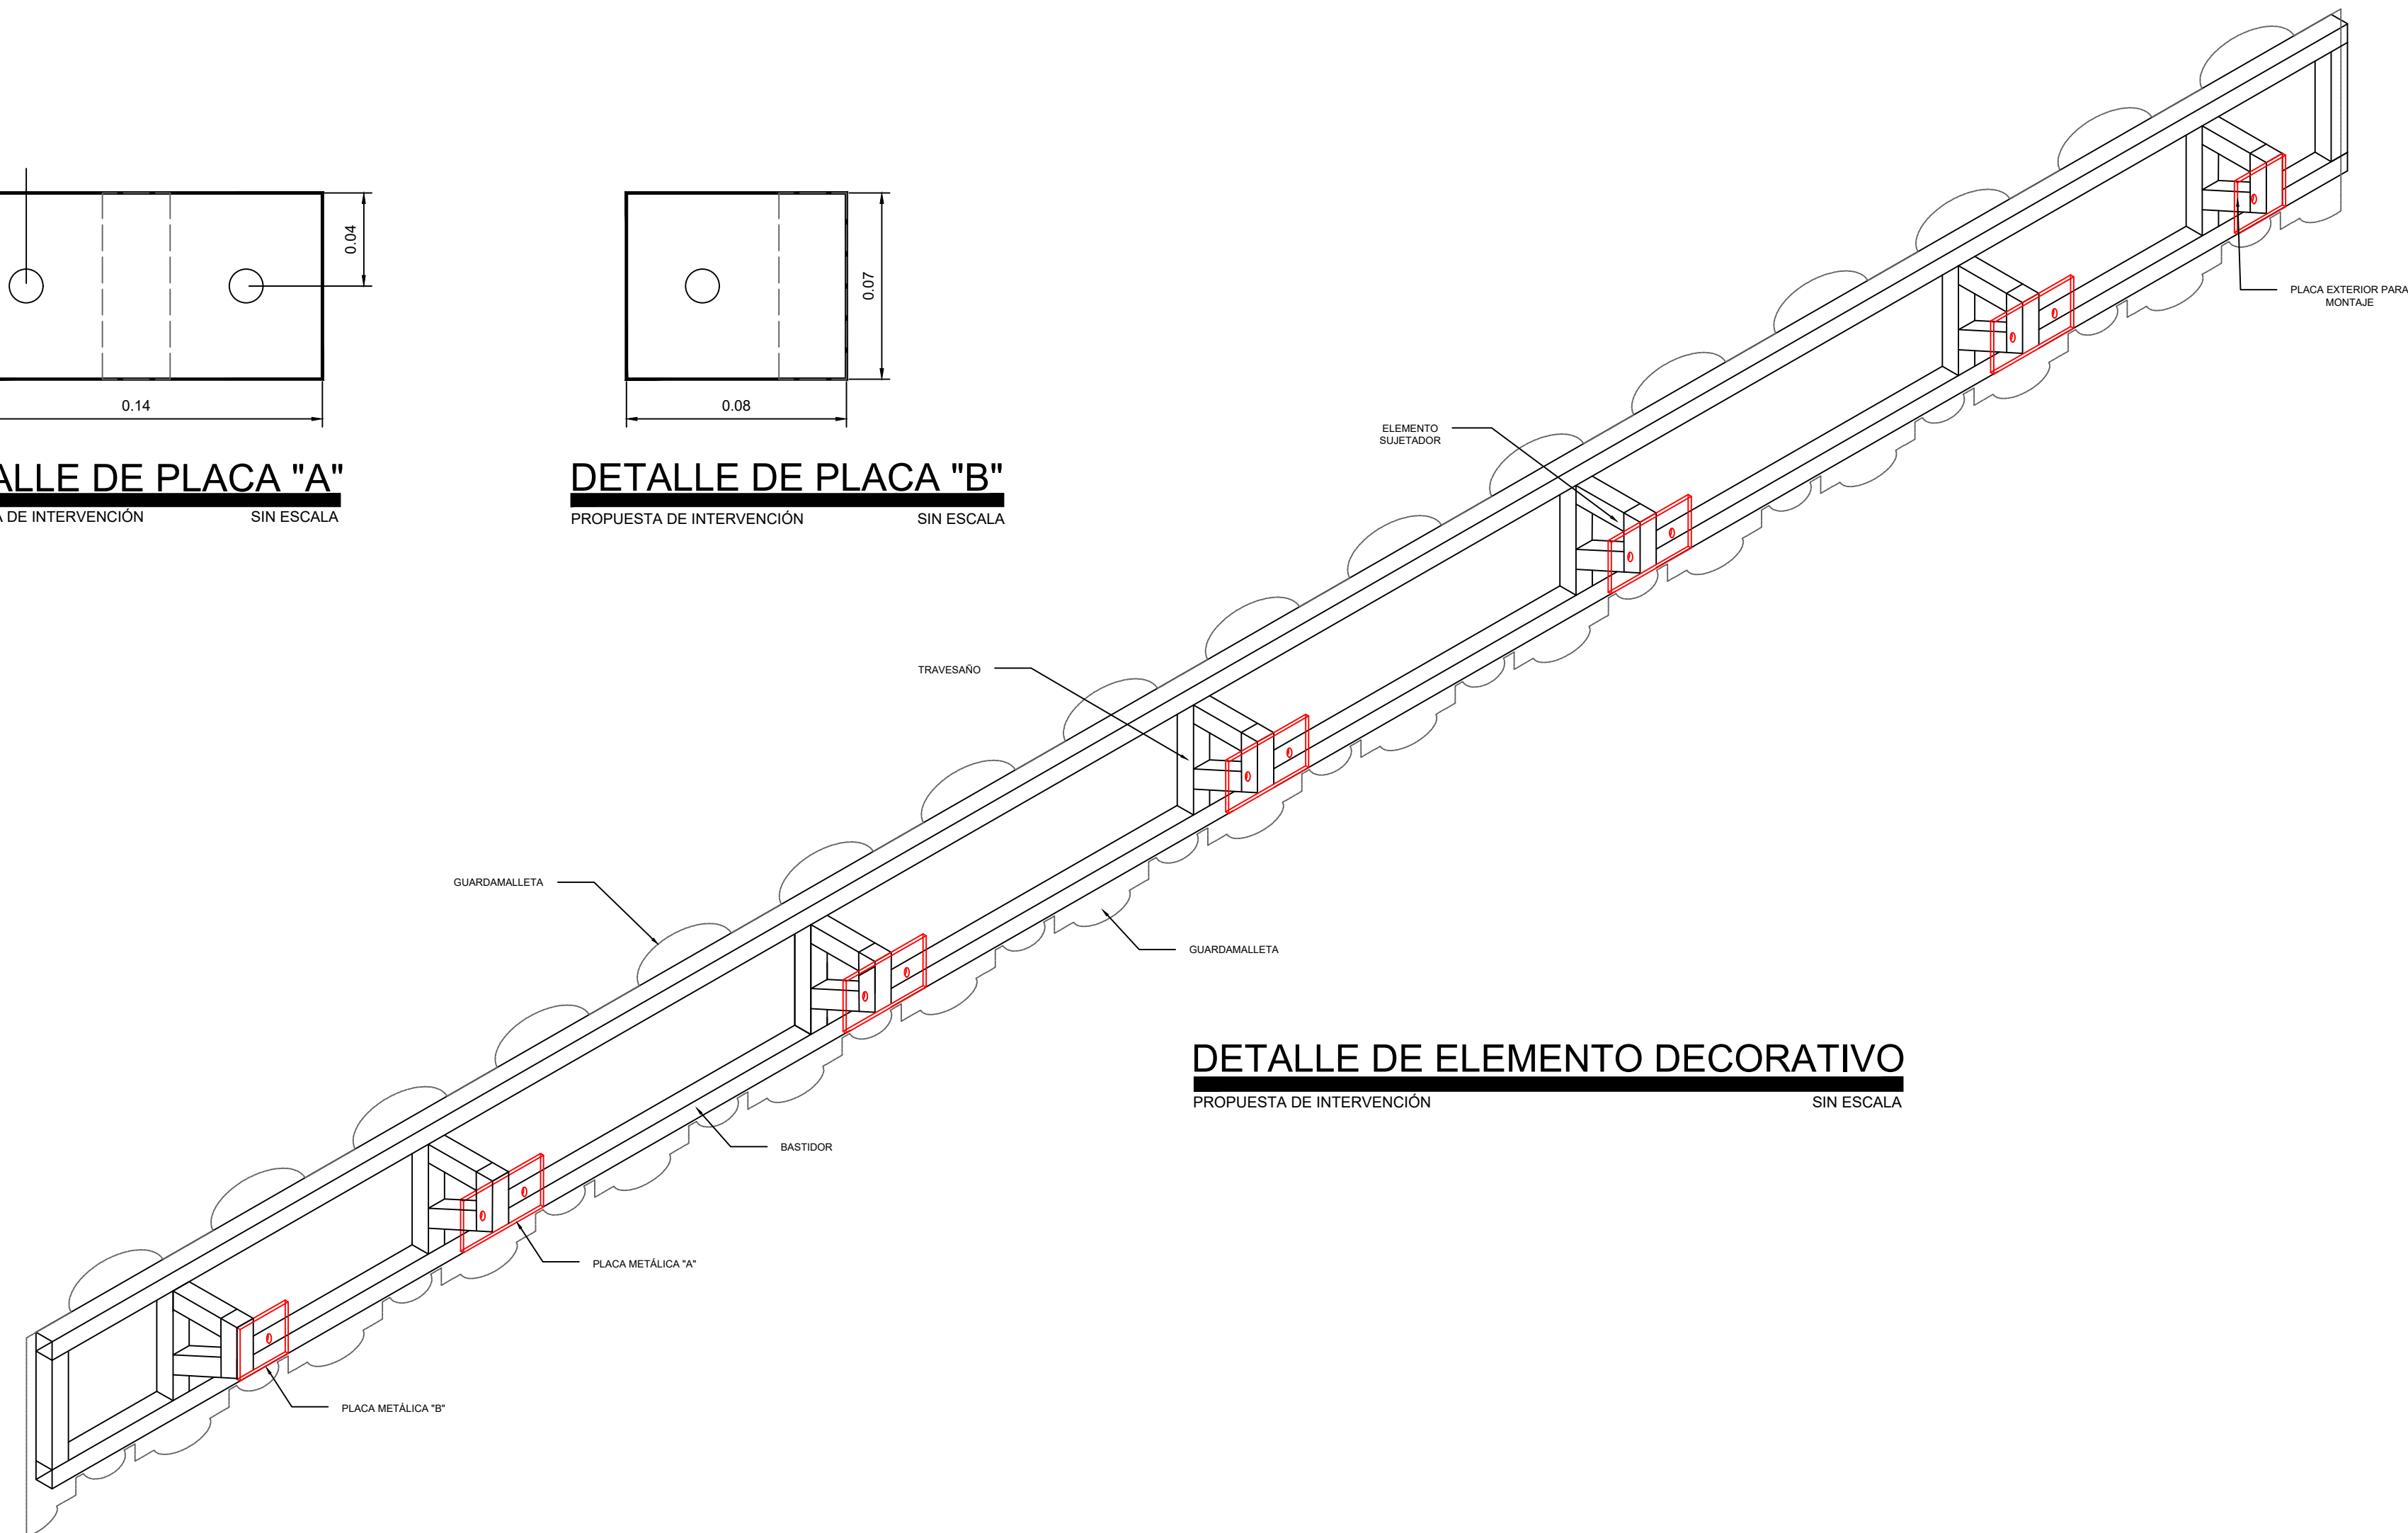


DETALLE DE ELEMENTO DECORATIVO
PROPUESTA DE INTERVENCIÓN SIN ESCALA



SIMBOLOGIA



NORTE

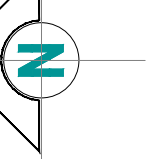

Autorizó:
DR. ROBERTO MORA PALACIOS
DIRECTOR GENERAL DEL INSTITUTO
Coordinó:
ARO. LUIS MARTÍNEZ
COORDINADOR DE MOVILIDAD E INFRAESTRUCTURA
Diseño:
Fecha:
MARZO DE 2020
Ubicación:
CD. JUÁREZ

ESCALA:
INDICADA

Clave:
DC-02

RESTAURACIÓN DEL KIOSCO DEL PARQUE CHAVEÑA
DETALLES CONSTRUCTIVOS 2