

SIMBOLOGÍA GENERAL:

	CORTE
	ELEVACIÓN
	NIVEL
	PENDIENTE
	CAMBIO DE NIVEL
	NIVEL DE PISO TERMINADO
	NIVEL DE PRETEL
	NIVEL DE CERRAMIENTO
	NIVEL DE LOSA
	NIVEL DE BANQUETA
	NIVEL DE CUMBRESA
	NIVEL INFERIOR DE LOSA

- NOTAS:**
1. LAS COTAS RIGEN AL DIBUJO, NO SE TOMARÁN MEDIDAS A ESCALA DE ESTE PLANO.
 2. NIVELES Y ACOTACIONES EN METROS.
 3. COTAS A PAROS DE ALBANELERÍA.
 4. ESTE PLANO DEBERÁ VERIFICARSE CON EL CORRESPONDIENTE RESPONSABLE DE LA INGENIERÍA, CUALQUIER DISCREPANCIA DEBERÁ CONSULTARSE CON LA DIRECCIÓN DE LA OBRA.
 5. EL CONTRATISTA RECTIFICARÁ EN EL LUGAR DE LA OBRA ANTES DE EJECUTAR LAS DIMENSIONES Y NIVELES INDICADOS EN ESTE PLANO, DEBENDO SOMETER A LA DIRECCIÓN DE LA OBRA CUALQUIER DIFERENCIA QUE HUBIERE, ASÍ COMO LA INTERPRETACIÓN QUE DE EL PROPIO CONTRATISTA A ESTE DIBUJO.
 6. TODOS LOS ACABADOS SEÑALADOS EN ESTE PLANO DEBERÁN EJECUTARSE DE ACUERDO A LAS ESPECIFICACIONES CORRESPONDIENTES.

INFORMACIÓN GENERAL DE PROYECTO:

SUP. AMPLIACION:	53.55 M2
SUP. REMODELACION:	245.24 M2
TOTAL:	298.79M2
CRUM:	122.37 M2
SUP. CUBIERTA:	161.66 M2
TOTAL:	602.95M2
ESCALA:	1:50
ACOTACION:	METROS
NIVELES:	METROS

PROYECTO
CESSA TIERRA NUEVA CUAUTEMOC
 REMODELACION Y AMPLIACION

UBICACION:
 Calle 62 1.5 Col. Tierra Nueva
 C.P. 31524 Cd. Cuauhtemoc,
 Chihuahua.

FECHA:
 Mayo 2020
 PLANO:


PLANTA ALBANILERIA

ORIENTACION: CLAVE DE PLANO:
AL-01



SIMBOLOGÍA DE MUROS

- MUROS NUEVOS EXTERIORES DE 20CM DE ANCHO, DE BLOCK DE CONCRETO.
- MURO DE PANEL DE YESO DE 1/2", DE 12CM DE ANCHO CON POSTE DE 3 1/2" Y COLCHONETA DE FIBRA DE VIDRIO COMO AISLANTE INTERIOR.
- MURO INTERIOR DE ADOBON RECOCIDO O BLOCK DE CONCRETO DE 15CM DE ANCHO
- LINEA PUNTEADA INDICA MURO MIXTO DE 12CM DE ANCHO, CARA DE PANEL DE TABLACEMIENTO DE 1/2" CON POSTE DE 3 1/2", LA OTRA CARA DE PANEL DE YESO DE 1/2". ALTURA DE PISO A CUBIERTA.

K-1 CASTILLO

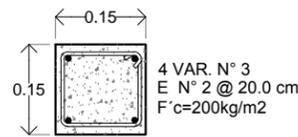

K-2 CASTILLO

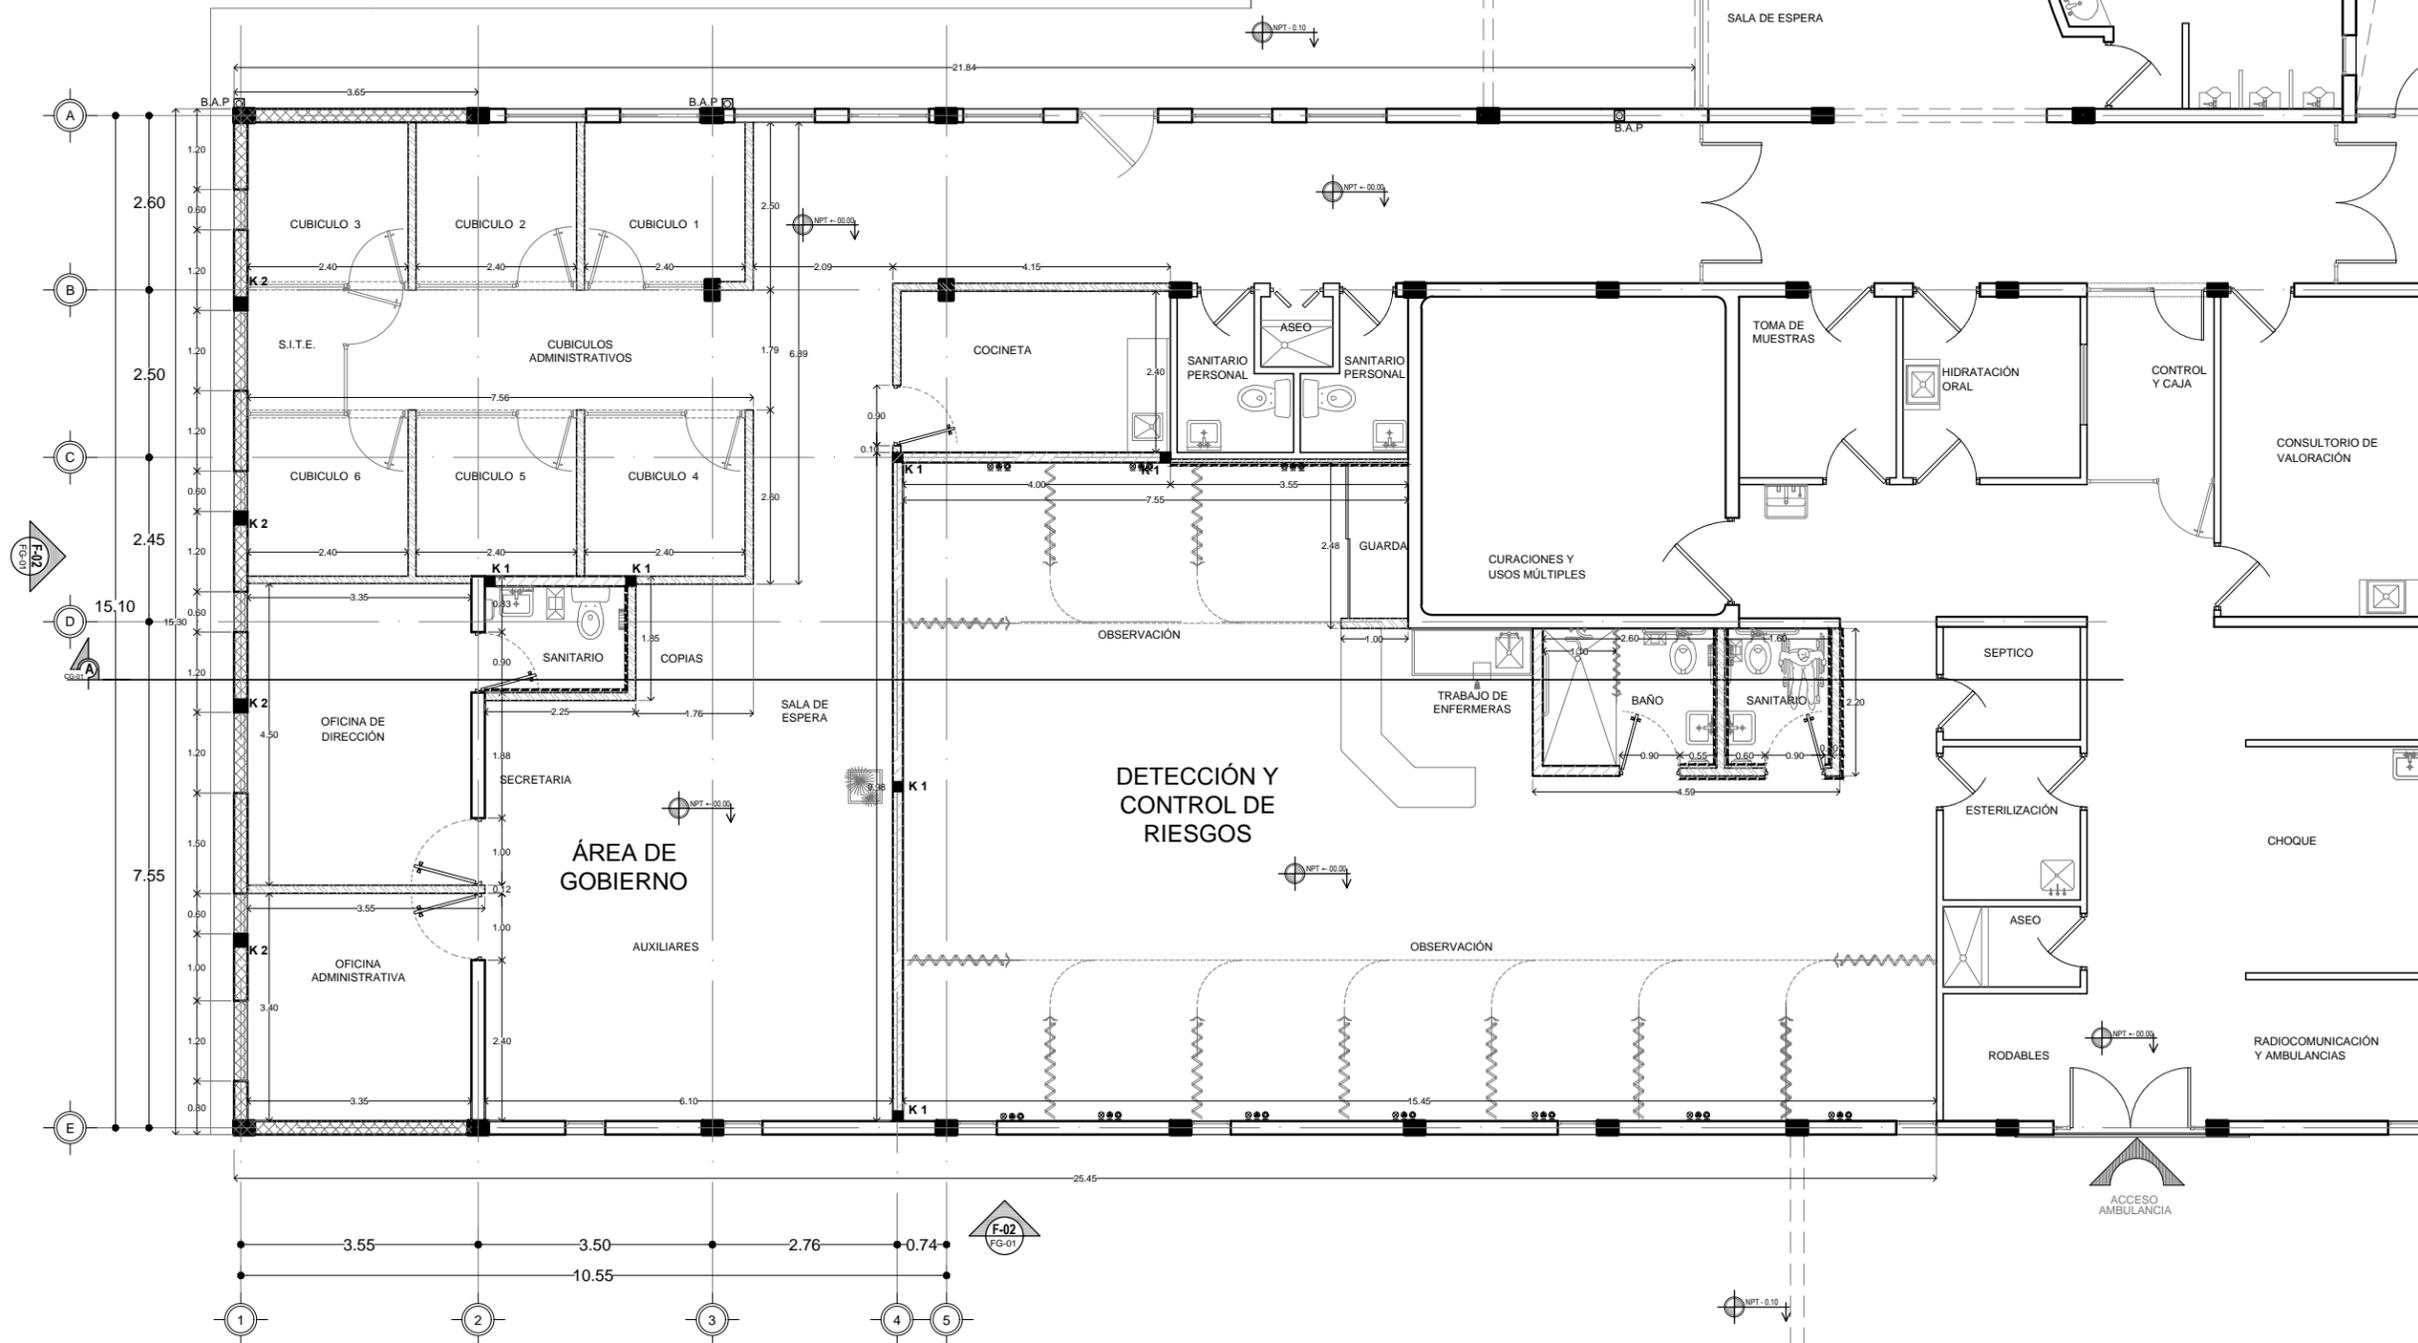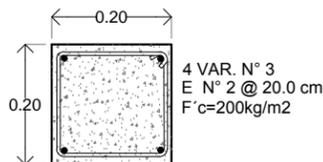

F-02
 FG-01

NPT-0.10