


	AMPLIACION	53.55 m2
	REMODELACION	245.24m2
TOTAL		298.79m2

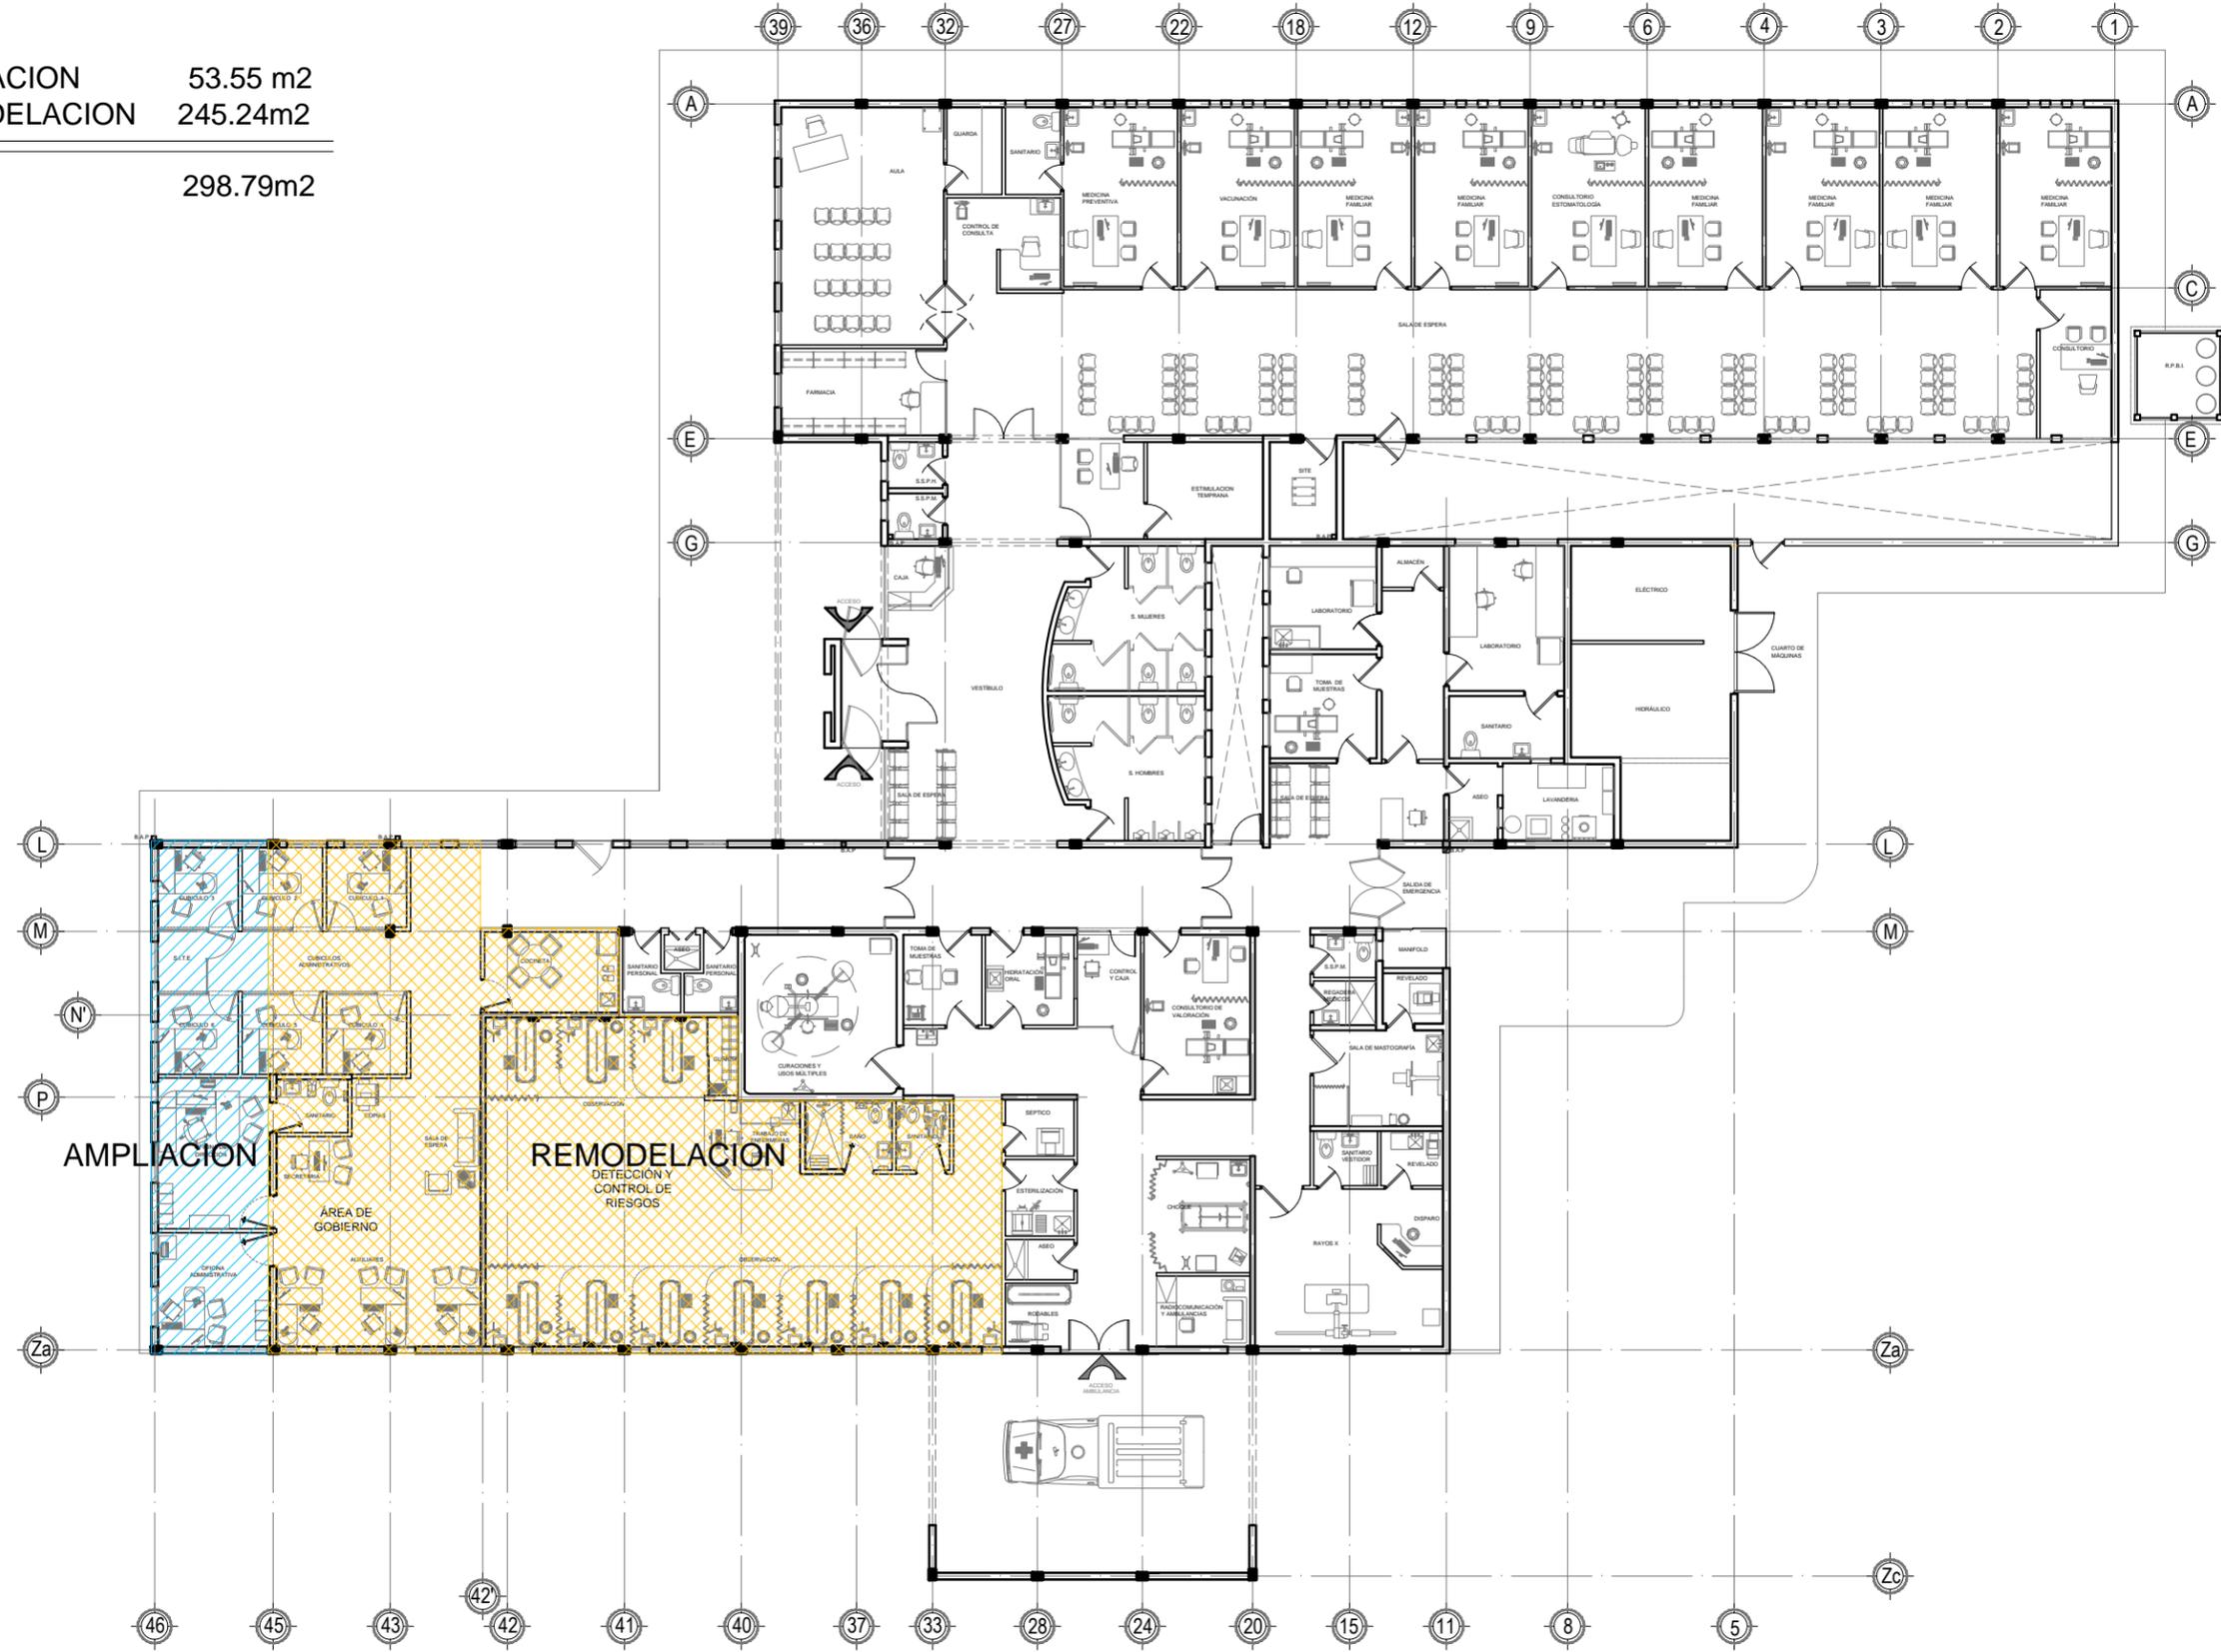

JEFE DE DEPARTAMENTO DE PROYECTOS:
 ARO. EDUARDO GONZÁLEZ TEJEDA
 DIBUJO:
 002

CONSULTOR DE DISEÑO/INGENIERA:

	AMPLIACION = 53.55m2
	REMODELACION = 245.24m2
	C.R.U.M. = 319.38m2

SIMBOLOGÍA GENERAL:

	CORTE
	ELEVACIÓN
	NIVEL
	PENDIENTE
	CAMBIO DE NIVEL
N.P.T.	NIVEL DE PISO TERMINADO
N.PR.	NIVEL DE PRETEL
N.CE.	NIVEL DE CERRAMIENTO
N.L.	NIVEL DE LOSA
N.S.	NIVEL DE SANJUETA
N.CU.	NIVEL DE CLAMBERA
N.I.L.	NIVEL INFERIOR DE LOSA

- NOTAS:
1. LAS COTAS RIGEN AL DIBUJO, NO SE TOMARÁN MEDIDAS A ESCALA DE ESTE PLANO.
 2. NIVELES Y ACOTACIONES EN METROS.
 3. COTAS A PAROS DE ALBAÑILERÍA.
 4. ESTE PLANO DEBERÁ VERIFICARSE CON EL CORRESPONDIENTE RESPONSABLE DE LA INGENIERÍA, CUALQUIER DISCREPANCIA DEBERÁ CONSULTARSE CON LA DIRECCIÓN DE LA OBRA.
 5. EL CONTRATISTA RECTIFICARÁ EN EL LUGAR DE LA OBRA, ANTES DE EJECUTAR, LAS DIMENSIONES Y NIVELES INDICADOS EN ESTE PLANO, DEBIDO SOMETER A LA DIRECCIÓN DE LA OBRA CUALQUIER DIFERENCIA QUE HUBIERE, ASÍ COMO LA INTERPRETACIÓN QUE DE EL PROPIO CONTRATISTA A ESTE DIBUJO.
 6. TODOS LOS ACABADOS SERIADOS EN ESTE PLANO DEBERÁN EJECUTARSE DE ACUERDO A LAS ESPECIFICACIONES CORRESPONDIENTES.

INFORMACIÓN GENERAL DE PROYECTO:

SUP. AMPLIACION:	53.55 M2
SUP. REMODELACION:	245.24 M2
TOTAL:	298.79M2
CRUM:	122.37 M2
SUP. CUBIERTA:	161.66 M2
TOTAL:	602.95M2
ESCALA:	1:100
ACOTACION:	METROS
NIVELES:	METROS

PROYECTO
CESSA TIERRA NUEVA CUAUHEMOC
 REMODELACION Y AMPLIACION
 UBICACION:
 Calle 62 1.5 Col. Tierra Nueva
 C.P. 31524 Cd. Cuauhtemoc,
 Chihuahua.

FECHA:
 Mayo 2020
 PLANO:
PLANTA ANTEPROYECTO
 ORIENTACION:  CLAVE DE PLANO:
AP-01