
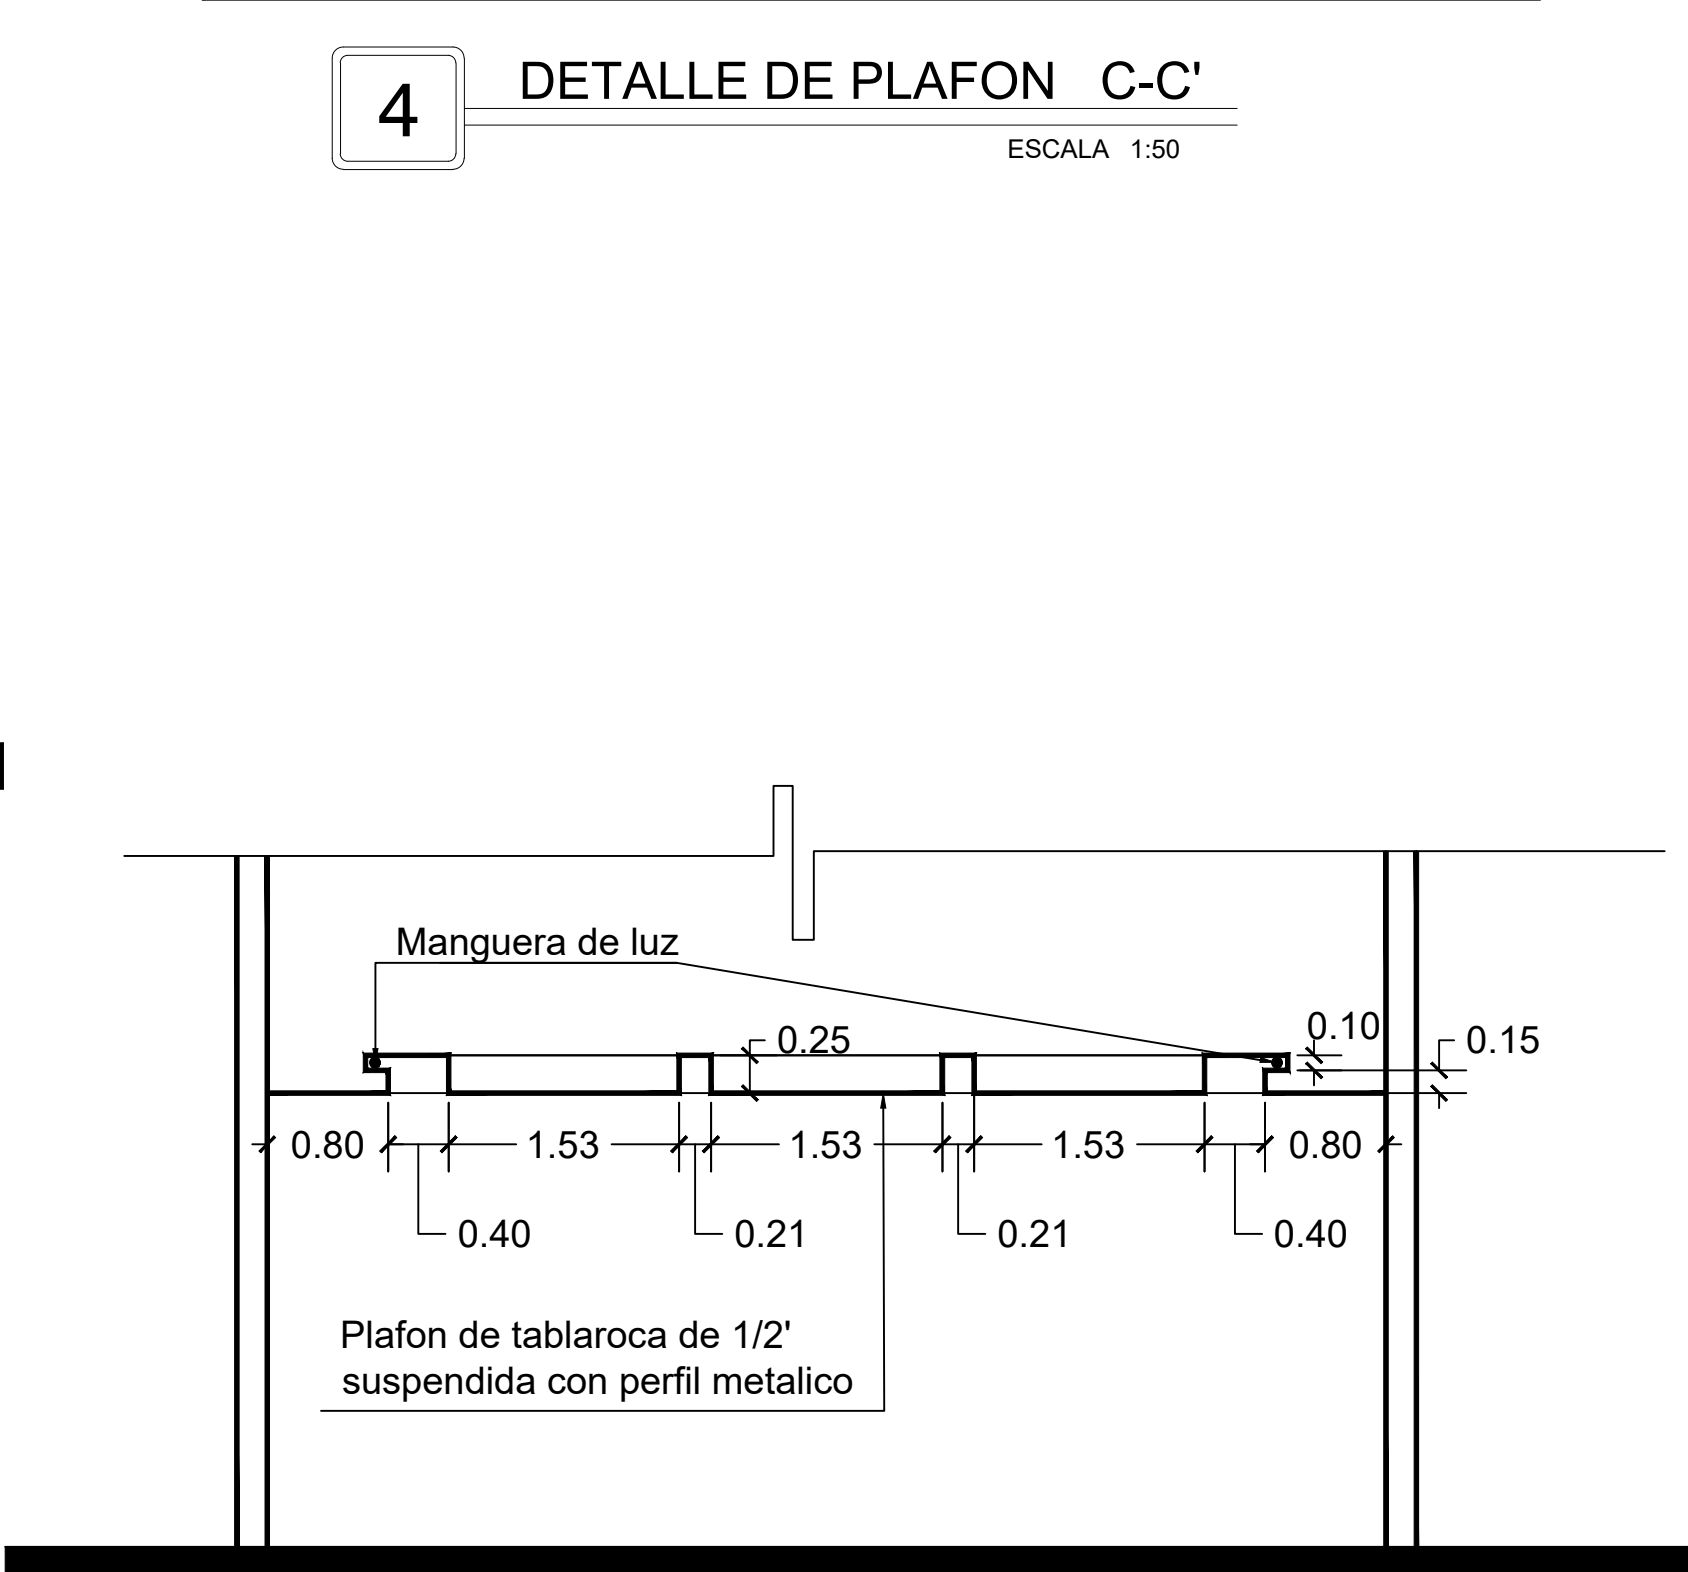
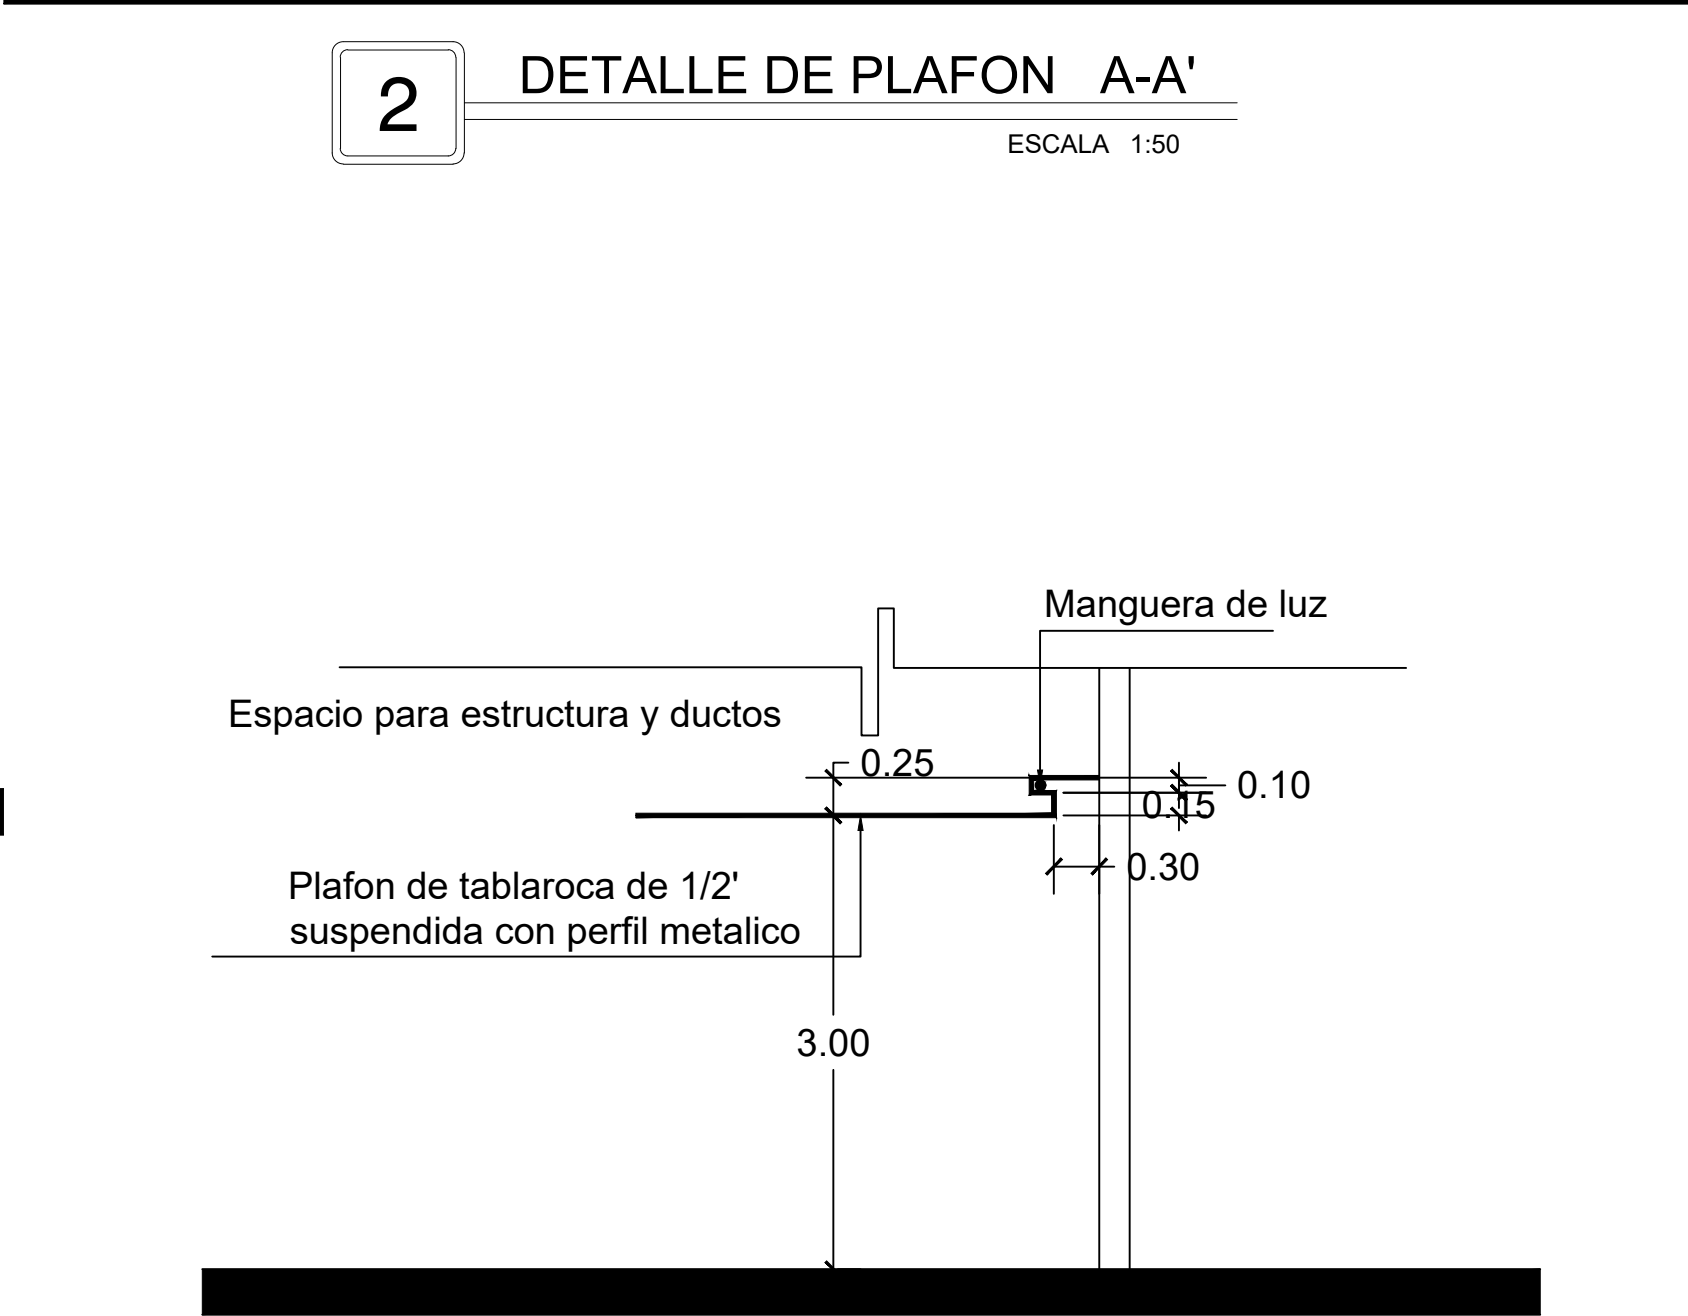
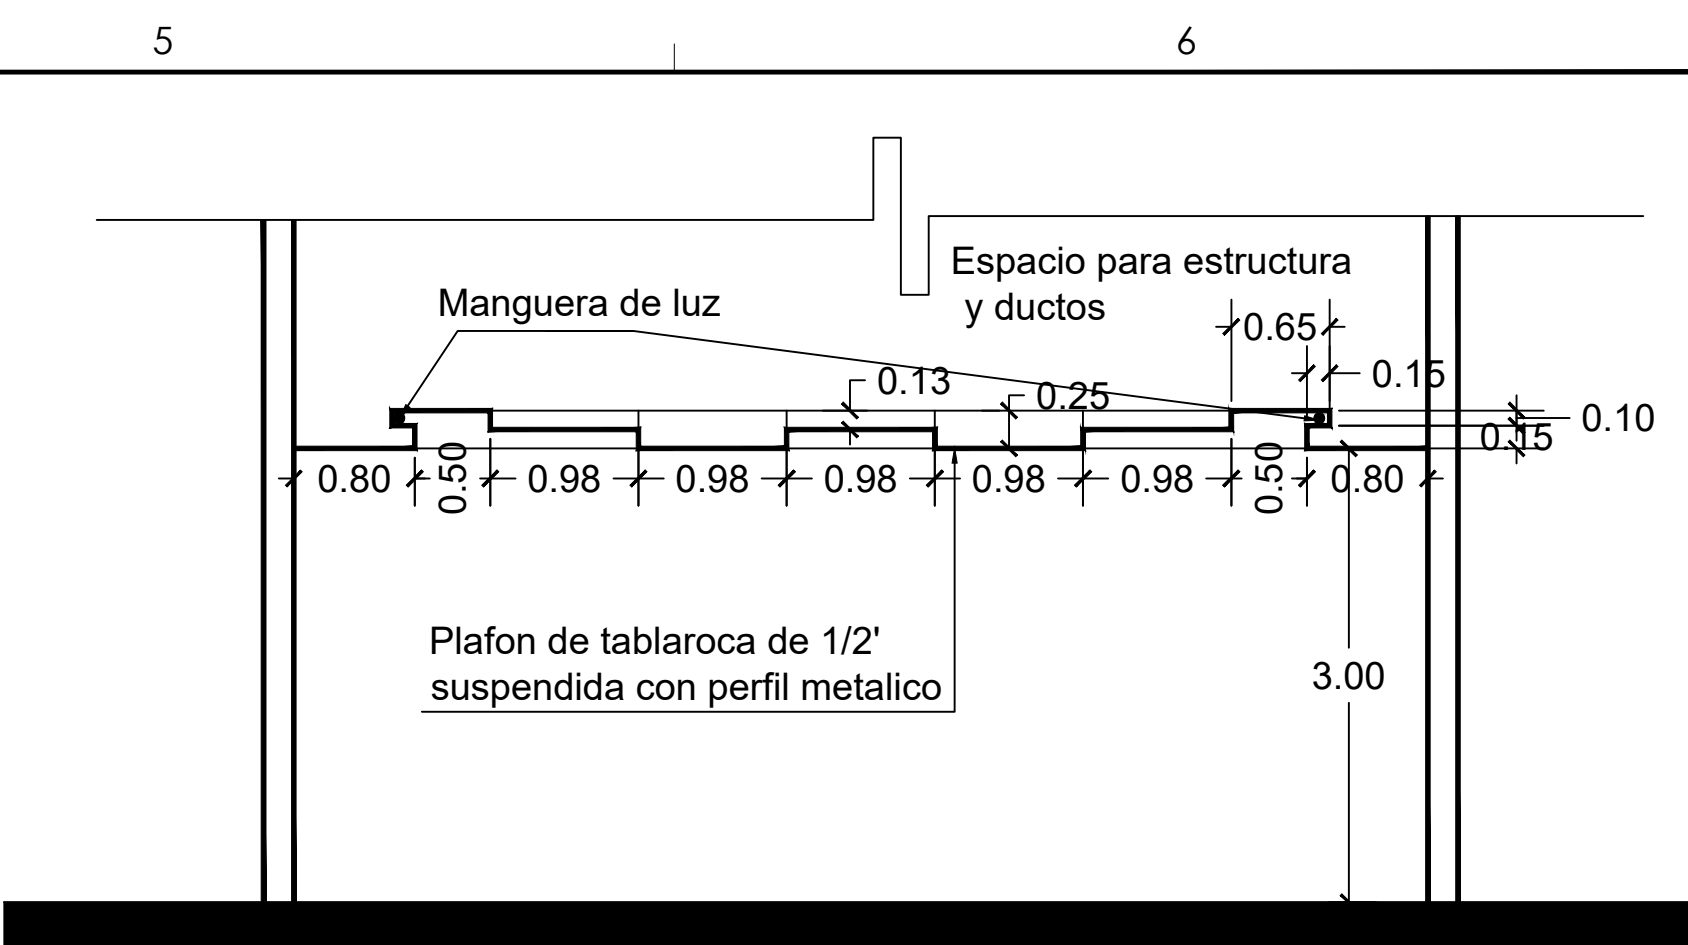


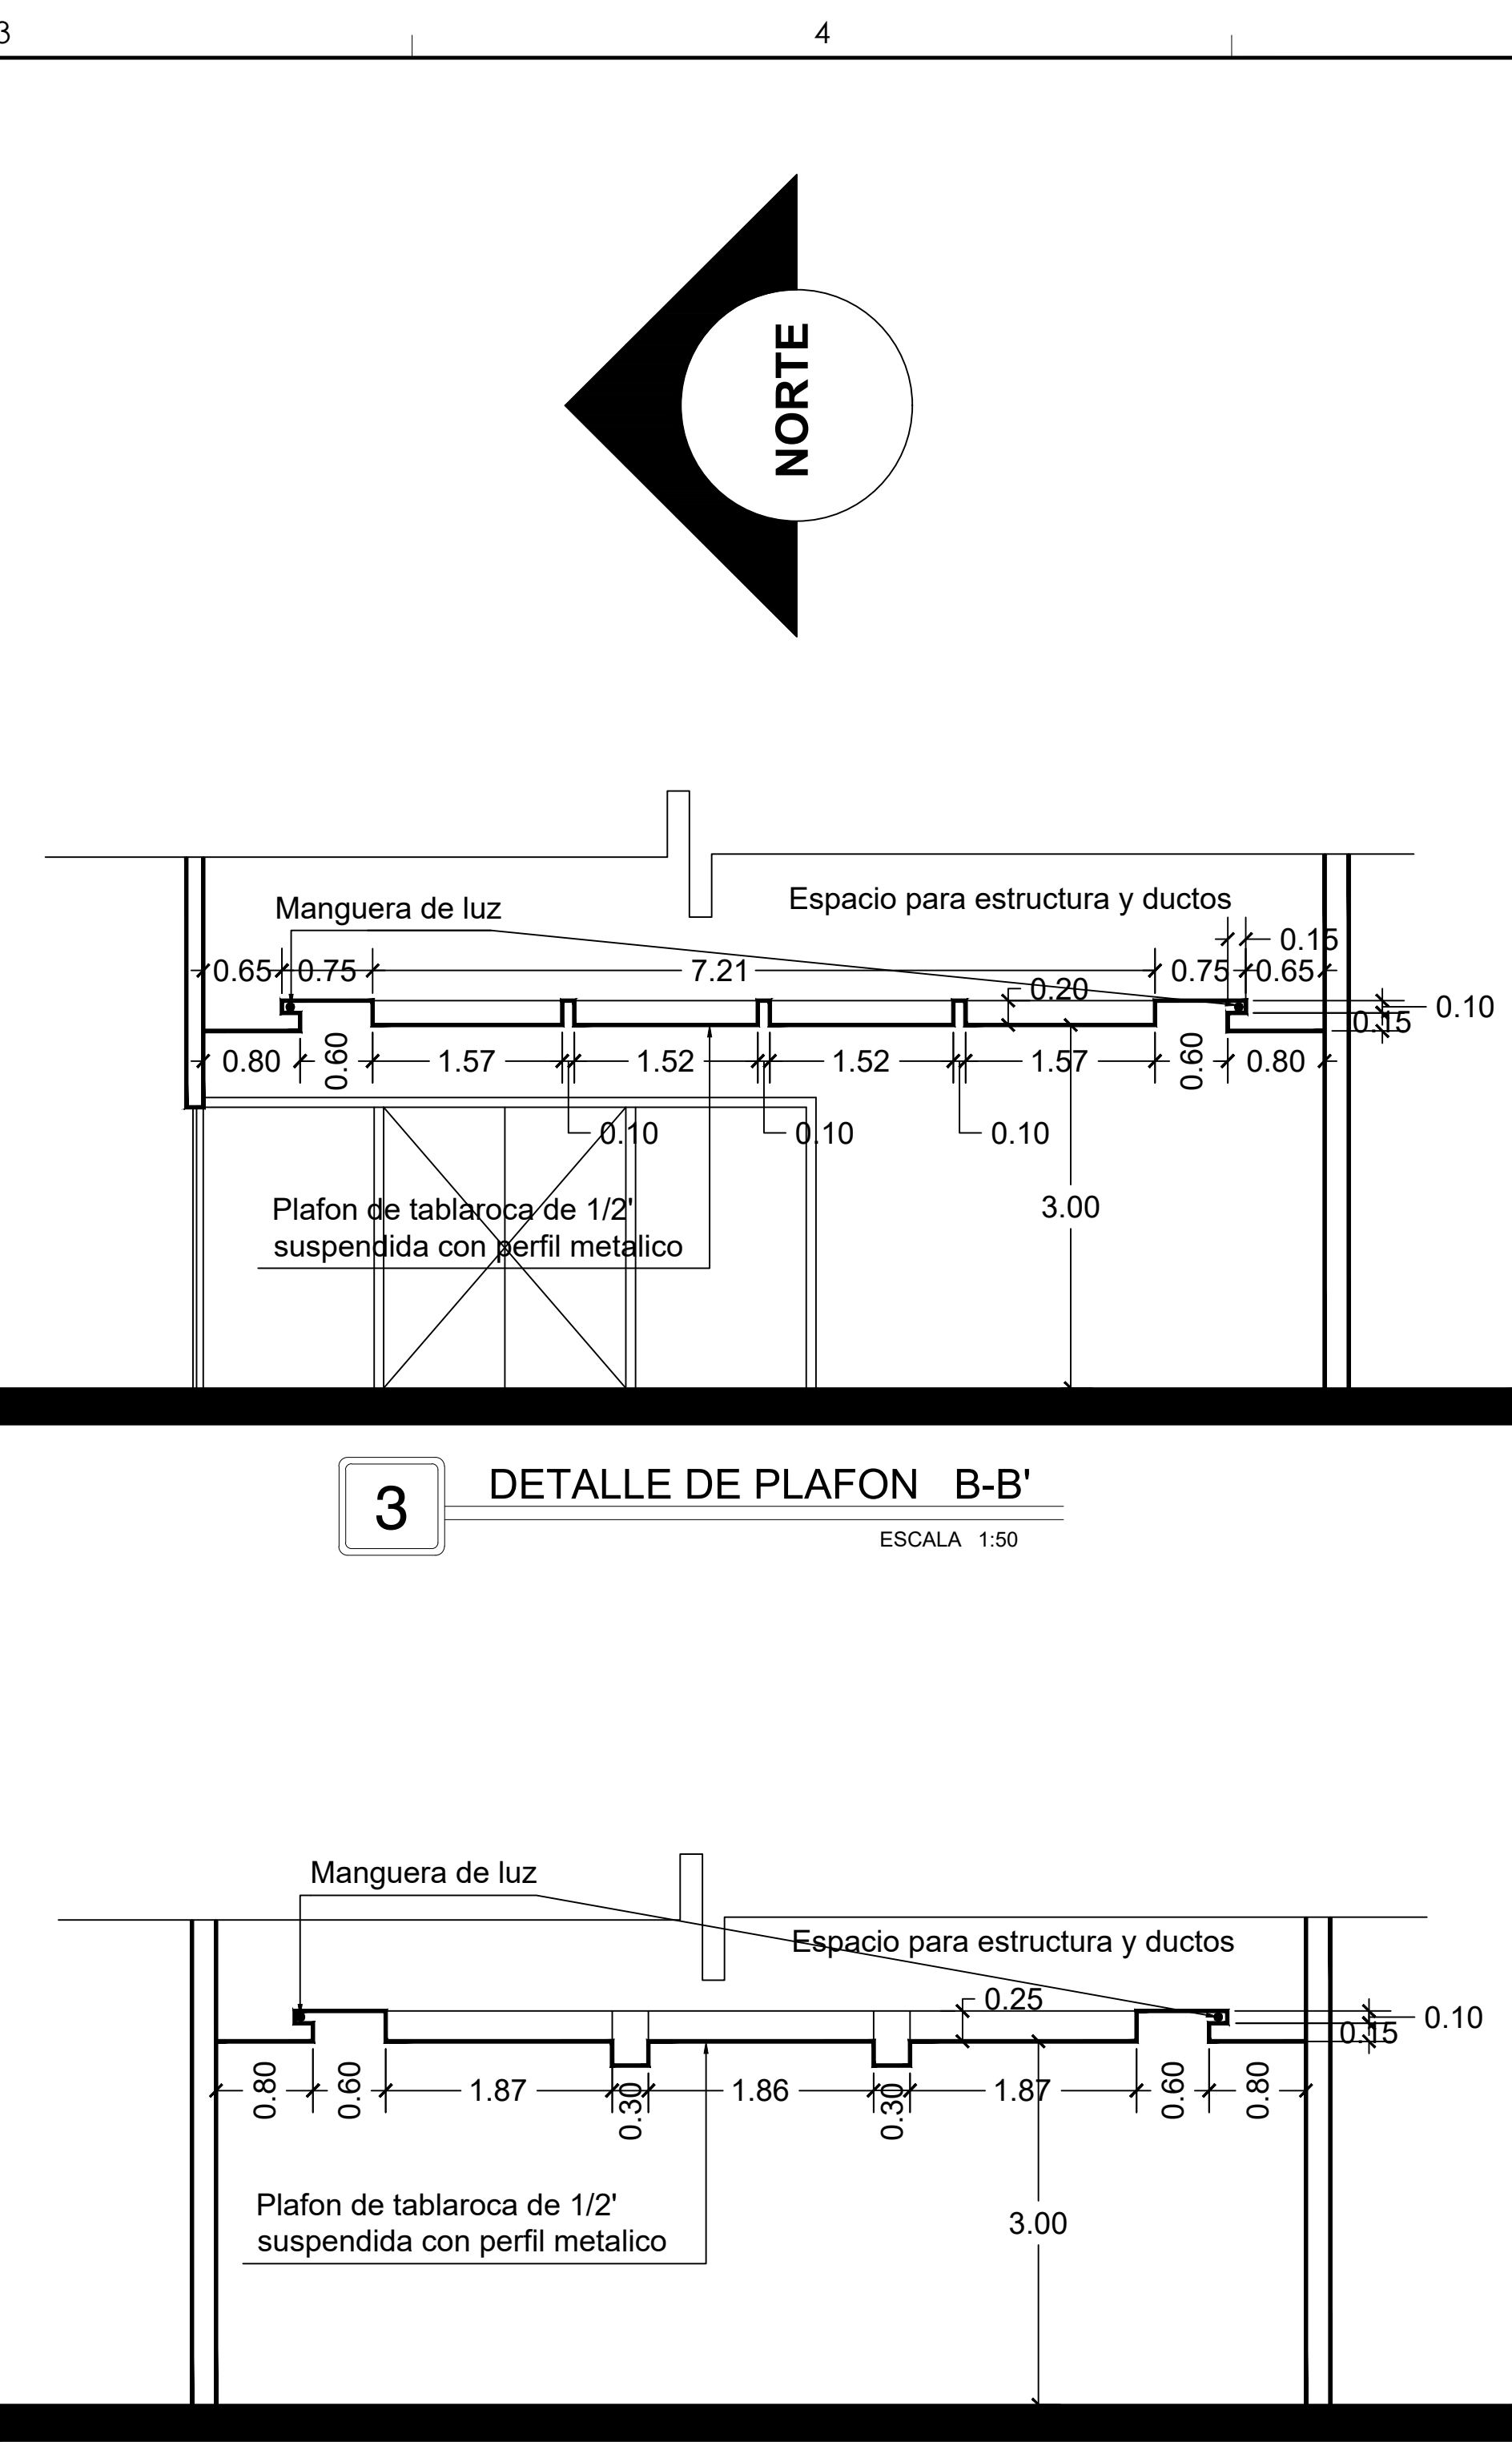

DIRECTOR RESPONSABLE DE OBRA:	
NOMBRE DEL PERITO RESPONSABLE DE LA OBRA CEDULA PROFESIONAL XXXXXXXX D.R.O. XXXX	
CORRESPONSABLE ARQUITECTONICO:	
NOMBRE DEL PERITO CORRESPONSABLE ARQUITECTONICO CEDULA PROFESIONAL XXXXXXXX D.R.O. XXXX	
CORRESPONSABLE ESTRUCTURAL:	
NOMBRE DEL PERITO RESPONSABLE DE LA ESTRUCTURA CEDULA PROFESIONAL XXXXXXXX D.R.O. XXXX	
PERITO DE INSTALACION ELECTRICA:	
NOMBRE DEL PERITO DE INSTALACION ELECTRICA CEDULA PROFESIONAL XXXXXXXX U.V.I. XXXX	
PERITO DE INSTALACION DE GAS:	
NOMBRE DEL PERITO DE INSTALACION DE GAS CEDULA PROFESIONAL XXXXXXXX	
DESARROLLO URBANO Y ECOLOGIA:	
JUNTA CENTRAL DE AGUA Y SANEAMIENTO:	
PROTECCION CIVIL:	
AUTORIZACION DEL SOLICITANTE:	
SUPERFICIES:	
TERRENO:	
PLANTA BAJA:	
PLANTA ALTA:	
UBICACION:	
Avenida Vicente Guerrero S/N Col. Alameda, Cd. Juárez, Chih.	
GEOLOCALIZACION:	
REVISO:	
COLABORADORES:	
ESCALA:	DIMENSIONES:
FECHA:	CLAVE:
NOMBRE DEL PROYECTO:	
CENTRO DE INTELIGENCIA ARTIFICIAL	
NOMBRE DEL PLANO:	
PLANO DE PLAFONES	
No DEL PLANO:	
A-16	